

|                                                                        |                                                       |                                                             |                     |
|------------------------------------------------------------------------|-------------------------------------------------------|-------------------------------------------------------------|---------------------|
| İSİMLERİN GİRİŞİ                                                       |                                                       | KATILIMCI ADI                                               |                     |
| İSİMLERİN GİRİŞİ<br>OLAN PARSELİN                                      | İTİ                                                   | ZMİR                                                        |                     |
|                                                                        | İLALİSİ                                               | MÜHÜR                                                       |                     |
|                                                                        | PARSEL NO                                             |                                                             |                     |
|                                                                        | ADANNO                                                | 126                                                         |                     |
| İSİMLERİN GİRİŞİ<br>OLAN PARSELİN                                      | PARSEL NO                                             | 130                                                         |                     |
|                                                                        | AD-SOY ADI                                            | MUSTAFA YAMANSAYI                                           |                     |
|                                                                        | DİPLOMA NO                                            | 44-138                                                      |                     |
|                                                                        | ODASIKI NO                                            | 7394                                                        |                     |
| S. K. ENİCİ<br>İS. R. M. L.<br>M. H. ENİCİ                             | İDARİ SIKI NO                                         | 6716                                                        |                     |
|                                                                        | VERGİ NO                                              | 122-097-51-000                                              |                     |
|                                                                        | İŞ ADRESİ                                             | YILMAZLAR MAHALLESİ AK SK. NO 6 ÇİFTLİK ÇİFTLİĞİ MANİSA     |                     |
|                                                                        | TEL FEN                                               | 0 236 314 32 44                                             |                     |
| TAMİMOB<br>HARİTAVİ<br>KADASTRO<br>M. H. ENİCİ<br>OLAN                 | BE. RO. İTİS. C. TARİHİ                               | 04.02.2020                                                  |                     |
|                                                                        | BE. RO. İTİS. C. NO                                   | 16746                                                       |                     |
| 18 Yıllık olarak alınan bu tescil belgesinin tamm ve nosu yazılacaktır |                                                       |                                                             |                     |
| KONTROL VE<br>ONAY                                                     | ENCÜMEN KARARI<br>BAKANLIK DARE ONAYI<br>KAMU TASLIMI |                                                             | KONTROL YAPILMIŞTIR |
|                                                                        | Sıra No Onay Sayısı                                   |                                                             | Tarih               |
|                                                                        | Kadastro Kontrolörü                                   |                                                             | Kadastro Müdürü     |
|                                                                        | Kont. eden                                            |                                                             | Tasdik Eden         |
|                                                                        | 20...                                                 |                                                             | 20...               |
|                                                                        | 20...                                                 |                                                             | 20...               |
| Serdar ALYANAK<br>Harita Mühendisi                                     |                                                       | 20... tarih ve...<br>Seymiye Nahiyesi<br>de resen idimistir |                     |

1. 20.10.2017


İşletme

Manavca

Köyü

Sırağı

Mevki

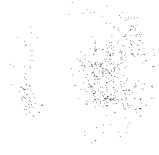

İşletme

Sıra Bedeli

İşletme

İşletme

İşletme

İşletme

İşletme

İşletme

İşletme

İşletme

Sıra

İşletme

İşletme

GAYRİMENKUL

İşletme

Sebebi

Sıra

Gelis

İşletme

İşletme

İşletme

İşletme

İşletme

İşletme

İşletme

İşletme

İşletme

İşletme

İşletme

İşletme

İşletme

İşletme

İşletme

İşletme

İşletme

İşletme

İşletme

İşletme

# DÜZENLEME SINIRI DÜŞÜM HARİTASI

DÜZENLEME SAHASI KORDİNATLARI

İLİ  
İZMİR  
İLÇESİ  
ALİAĞA  
MAH./KÖY  
YUKSEKKÖY  
ADA/PARSEL NO 126/31

| NOKTA NO | Y          | X           | NOKTA NO | Y          | X           |
|----------|------------|-------------|----------|------------|-------------|
| 12630    | 511014.037 | 4307448.215 | 12630    | 511304.152 | 4307161.720 |
| 12631    | 511037.386 | 4307440.996 | 12631    | 511208.086 | 4307168.231 |
| 12632    | 511053.281 | 4307430.376 | 12632    | 511273.476 | 4307180.231 |
| 12633    | 511059.727 | 4307388.986 | 12633    | 511270.833 | 4307180.436 |
| 12634    | 511075.827 | 4307333.757 | 12634    | 511264.024 | 4307180.636 |
| 12635    | 511112.777 | 4307294.727 | 12635    | 511263.982 | 4307180.636 |
| 12636    | 511124.697 | 4307263.777 | 12636    | 511275.345 | 4307182.804 |
| 12637    | 511134.716 | 4307249.648 | 12637    | 511270.122 | 4307182.804 |
| 12638    | 511148.036 | 4307228.108 | 12638    | 511270.803 | 4307182.804 |
| 12639    | 511165.516 | 4307226.878 | 12639    | 511270.803 | 4307182.804 |
| 12640    | 511194.066 | 4307226.173 | 12640    | 511270.803 | 4307182.804 |
| 12641    | 511223.046 | 4307238.056 | 12641    | 511196.199 | 4307174.798 |
| 12642    | 511266.685 | 4307240.628 | 12642    | 511179.633 | 4307174.798 |
| 12643    | 511309.301 | 4307251.708 | 12643    | 511166.099 | 4307164.243 |
| 12644    | 511345.311 | 4307253.348 | 12644    | 511141.113 | 4307154.123 |
| 12645    | 511351.025 | 4307266.687 | 12645    | 511126.413 | 4307154.123 |
| 12646    | 511360.633 | 4307266.985 | 12646    | 511122.820 | 4307154.123 |
| 12647    | 511372.791 | 4307251.791 | 12647    | 511086.838 | 4307154.123 |
| 12648    | 511382.313 | 4307244.774 | 12648    | 511030.538 | 4307154.123 |
| 12649    | 511390.119 | 4307244.104 | 12649    | 511004.556 | 4307154.123 |
| 12650    | 511397.119 | 4307237.308 | 12650    | 510988.998 | 4307154.123 |
| 12651    | 511397.119 | 4307237.308 | 12651    | 510971.343 | 4307154.123 |
| 12652    | 511397.119 | 4307237.308 | 12652    | 510945.298 | 4307154.123 |
| 12653    | 511397.119 | 4307237.308 | 12653    | 510940.478 | 4307154.123 |
| 12654    | 511397.119 | 4307237.308 | 12654    | 510934.916 | 4307154.123 |
| 12655    | 511397.119 | 4307237.308 | 12655    | 510914.488 | 4307154.123 |
| 12656    | 511397.119 | 4307237.308 | 12656    | 510884.418 | 4307154.123 |
| 12657    | 511397.119 | 4307237.308 | 12657    | 510846.957 | 4307154.123 |
| 12658    | 511397.119 | 4307237.308 | 12658    | 510808.607 | 4307154.123 |

126  
31

KROKİ

DERE

GİRME YOLU

30

ADA SINIRI

UYGULAMAYA TABİ PARSEL SINIRLARI  
DÜZENLEME SINIRI

KADASTRO  
MUDURLUĞU  
KONTROL EDEN

UYGUNDUR  
BELEDİYE / ÖZEL İDARE  
KONTROL EDEN ONAYLAYAN

ADI SOYADI

TARİH

İMZA

SERİP ALYAN

# KADASTRO ÖLÇÜ KRO'İSİ

İLİ  
İLÇESİ  
MAH./KÖY  
ADA/PARSEL NO

| Ada Pindah | Beuap Alam | Pokda Mu | Y           | Σ            | Σ     |
|------------|------------|----------|-------------|--------------|-------|
| 120        | 33         | 107      | 51 1008 564 | 5,407 048 98 | 73 79 |
|            |            | 135      | 51 1093 55  | 4,307 089 10 | 55 47 |
|            |            | 136      | 51 1106 43  | 3,307 115 47 | 55 73 |
|            |            | 137      | 51 1106 37  | 4,307 159 06 | 41 40 |
|            |            | 138      | 51 1106 31  | 4,307 159 06 | 41 40 |
|            |            | 139      | 51 1069 03  | 4,307 159 06 | 7 38  |
|            |            | 140      | 51 1091 36  | 4,307 159 06 | 50 13 |
|            |            | 141      | 51 1045 43  | 4,307 159 06 | 50 13 |
|            |            | 142      | 51 1040 43  | 4,307 159 06 | 7 38  |
|            |            | 143      | 51 1034 52  | 4,307 159 06 | 50 12 |
|            |            | 144      | 51 1038 42  | 4,307 159 06 | 50 12 |
|            |            | 145      | 51 1038 46  | 4,307 159 06 | 29 63 |
|            |            | 146      | 51 1038 44  | 4,307 159 06 | 29 63 |
|            |            | 147      | 51 1038 44  | 4,307 159 06 | 29 63 |
|            |            | 148      | 51 1038 35  | 4,307 159 06 | 29 63 |
|            |            | 149      | 51 1038 35  | 4,307 159 06 | 29 63 |
|            |            | 196      | 51 1038 35  | 4,307 159 06 | 29 6  |

KADASTRO  
MÜDÜRLÜĞÜ  
KONTROL EDEN

UYGUNDUR  
BELEDİYE / ÖZEL İDARE  
KONTROL EDEN / ONAYLAYAN

DÜZENLEYEN

ADI SOYADI

TABLE I

IMZA

100

## YÜKSEK KOY 2MW GES DM-ADALET DM ARASI BAĞLANTI ENH

FD50 ITRF 96

## DÖNÜŞÜM PARAMETRESİ

| DÖNÜŞÜM PARAMETRELERİ |            |            |              |            |
|-----------------------|------------|------------|--------------|------------|
| NOKTANO               | İSİSİTİM   |            | KOORDİNATLAR |            |
|                       | Y          | X          | Y            | X          |
| N11810013             | 5296651.74 | 4257808.85 | 5296651.72   | 4257621.97 |
| N135                  | 5135633.95 | 4261380.22 | 513521.97    | 4261193.26 |
| N477                  | 509008.43  | 4265324.46 | 509008.45    | 4265137.46 |
| N327                  | 492529.18  | 4287958.46 | 492487.24    | 4287771.15 |
| N352                  | 493965.03  | 4323356.39 | 493922.94    | 4323168.74 |
| N2017                 | 523652.81  | 4309414.65 | 523610.68    | 4309227.22 |

ÖLÇE KATISAYISI = 0.99991291

DÖNÜŞÜM = 0.000292422

ORTA AMMAYA = 0.064275369

| ORTA AMMAYA DÖNÜŞÜM KORDİNATLARI |            |            |              |      |
|----------------------------------|------------|------------|--------------|------|
| NOKTANO                          | İSİSİTİM   |            | KOORDİNATLAR |      |
|                                  | Y          | X          | Y            | X    |
| N11810013                        | 5296651.66 | 4257621.97 | 0.05         | 0.00 |
| N135                             | 513522.02  | 4261193.23 | 0.05         | 0.03 |
| N477                             | 509008.43  | 4265137.41 | 0.02         | 0.05 |
| N327                             | 492487.32  | 4287771.14 | 0.08         | 0.01 |
| N352                             | 493922.90  | 4323168.77 | 0.05         | 0.03 |
| N2017                            | 523610.58  | 4309227.28 | 0.10         | 0.06 |

## YÜKSEK KOY 2MW GES DM-ADALET DM ARASI BAĞLANTI ENH

ITRF 96 ITRF 96

## DÖNÜŞÜM PARAMETRESİ

| DÖNÜŞÜM PARAMETRELERİ |            |            |              |            |
|-----------------------|------------|------------|--------------|------------|
| NOKTANO               | İSİSİTİM   |            | KOORDİNATLAR |            |
|                       | Y          | X          | Y            | X          |
| N11810013             | 5296651.72 | 4257621.97 | 5296651.74   | 4257808.85 |
| N135                  | 513521.97  | 4261193.26 | 5135633.95   | 4261380.22 |
| N477                  | 509008.45  | 4265137.46 | 509008.43    | 4265324.46 |
| N327                  | 492487.24  | 4287771.15 | 492529.18    | 4287958.46 |
| N352                  | 493922.94  | 4323168.74 | 493965.03    | 4323356.39 |
| N2017                 | 523610.68  | 4309227.22 | 523652.81    | 4309414.65 |

ÖLÇE KATISAYISI = 1.000008709

DÖNÜŞÜM = 0.000292422

ORTA AMMAYA = 0.064275369

| ORTA AMMAYA DÖNÜŞÜM KORDİNATLARI |            |            |              |      |
|----------------------------------|------------|------------|--------------|------|
| NOKTANO                          | İSİSİTİM   |            | KOORDİNATLAR |      |
|                                  | Y          | X          | Y            | X    |
| N11810013                        | 5296651.74 | 4257808.85 | 0.05         | 0.00 |
| N135                             | 5135633.90 | 4261380.25 | 0.05         | 0.03 |
| N477                             | 509008.35  | 4265324.51 | 0.05         | 0.05 |
| N327                             | 492529.10  | 4287958.47 | 0.08         | 0.01 |
| N352                             | 493964.98  | 4323356.36 | 0.05         | 0.03 |
| N2017                            | 523652.91  | 4309414.59 | 0.10         | 0.06 |




# KADASTRO AYIRMA ÇAPI

|                        |           |    |      |    |  |
|------------------------|-----------|----|------|----|--|
| İL                     | İZMİR     |    |      |    |  |
| İL ÇİŞİ                | ALİAGA    |    |      |    |  |
| MAHALLE                | YUKSEKKOY |    |      |    |  |
| ADAPARSEL              | 126/31    |    |      |    |  |
|                        |           |    |      |    |  |
|                        |           |    |      |    |  |
|                        |           |    |      |    |  |
| YÜZÖLÇÜMLÜ(TAPU)       |           | Ha | M    | Dm |  |
|                        |           | 6  | 3240 | 44 |  |
| UYGULAMAYA GİRMİYEN(A) |           |    | 2032 | 39 |  |
| UYGULAMAYA GİRMİYEN(B) |           | 6  | 1208 | 05 |  |

İmza: Başlıca/İmza Tapu/Muhtemelen

| Nokta No | X         | Y          | Nokta No | X         | Y          |
|----------|-----------|------------|----------|-----------|------------|
| 209      | 510926.53 | 430/542.12 | 211      | 510958.69 | 430/551.75 |
| 210      | 510982.54 | 430/448.37 | 212      | 510989.07 | 430/639.62 |
| 211      | 511010.72 | 430/630.29 | 213      | 511056.15 | 430/635.67 |
| 212      | 511019.50 | 430/634.40 | 214      | 511095.40 | 430/637.78 |
| 213      | 510987.41 | 430/473.49 | 215      | 511017.46 | 430/471.11 |
| 214      | 511031.11 | 430/384.16 | 216      | 511046.67 | 430/347.80 |
| 215      | 511110.66 | 430/276.40 | 217      | 511128.54 | 430/262.83 |
| 216      | 511107.65 | 430/378.55 | 218      | 511198.95 | 430/286.38 |
| 217      | 511180.41 | 430/377.48 | 219      | 511235.96 | 430/258.29 |
| 218      | 511351.42 | 430/372.33 | 220      | 511313.59 | 430/377.20 |
| 219      | 511265.16 | 430/440.75 | 221      | 511308.78 | 430/435.11 |
| 220      | 511218.63 | 430/428.03 | 222      | 511237.07 | 430/425.40 |
| 221      | 511176.83 | 430/413.98 | 223      | 511190.13 | 430/414.28 |
| 222      | 511154.89 | 430/405.51 | 224      | 511166.70 | 430/413.05 |
| 223      | 511139.54 | 430/400.63 | 225      | 511135.09 | 430/471.63 |
| 224      | 511425.27 | 430/352.19 | 226      | 511101.84 | 430/556.37 |
| 225      | 511338.34 | 430/342.69 | 227      | 511408.28 | 430/461.79 |
| 226      | 511401.73 | 430/342.62 | 228      | 511374.48 | 430/353.87 |
| 227      | 511183.25 | 430/310.44 | 229      | 511287.73 | 430/358.44 |
| 228      | 511221.75 | 430/324.58 | 230      | 511170.58 | 430/315.62 |
| 229      | 511248.48 | 430/351.64 | 231      | 511208.21 | 430/341.52 |
| 230      | 511272.40 | 430/382.57 | 232      | 511238.31 | 430/361.70 |
| 231      | 511294.98 | 430/372.57 | 233      | 511272.72 | 430/369.83 |
| 232      | 511312.95 | 430/386.56 | 234      | 511306.14 | 430/380.30 |
| 233      | 511346.27 | 430/376.83 | 235      | 511330.20 | 430/386.96 |
| 234      | 511385.04 | 430/349.12 | 236      | 511361.89 | 430/355.63 |
| 235      | 511396.48 | 430/352.33 | 237      | 511372.02 | 430/354.35 |
| 236      | 511400.01 | 430/387.78 | 238      | 511398.94 | 430/352.18 |
| 237      | 511402.23 | 430/379.73 | 239      | 511399.81 | 430/349.73 |
| 238      | 511404.63 | 430/424.71 | 240      | 511397.80 | 430/411.51 |
| 239      | 511397.48 | 430/430.18 | 241      | 511392.77 | 430/438.69 |
| 240      | 511397.48 | 430/454.38 | 242      | 511393.14 | 430/455.19 |

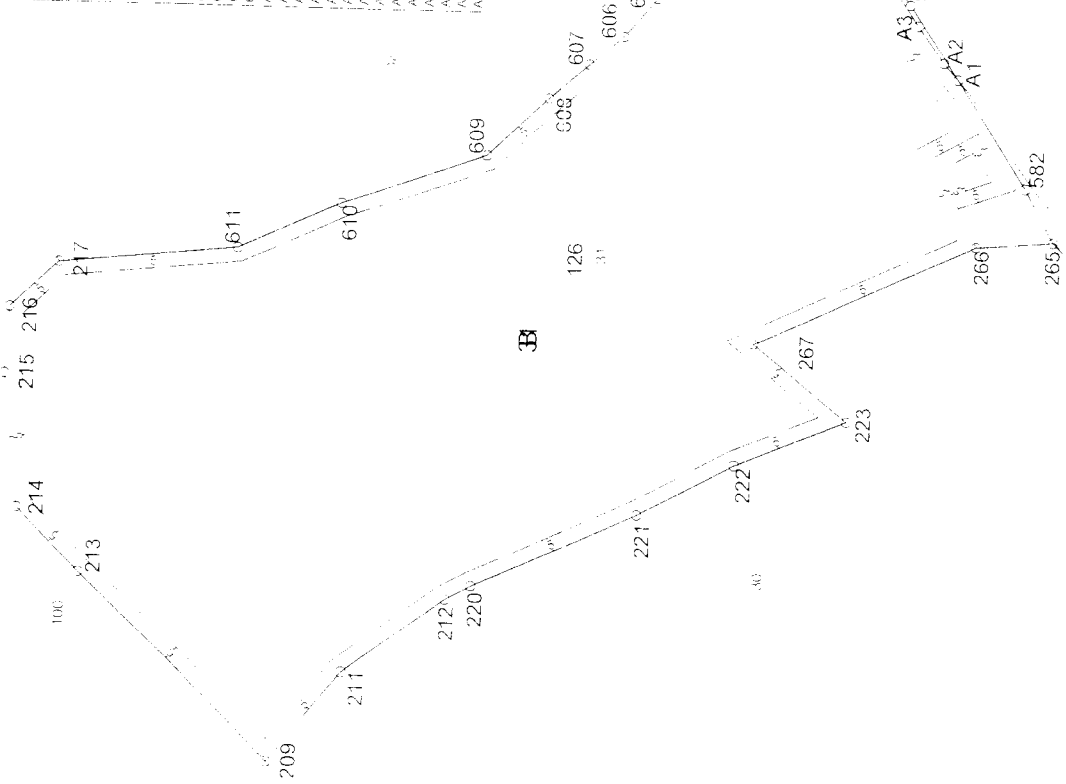

| Alan/Panar | Nokta   | Alan      | Ortalama  | Toplam Alan |
|------------|---|-----------|-----------|-------------|
| 31         | 1582 265 306 267 223 222 221 220 219 218 217 216 215 214 213 212 211 210 209 208 207 206 205 204 203 202 201 200 199 198 197 196 195 194 193 192 191 190 189 188 187 186 185 184 183 182 181 180 179 178 177 176 175 174 173 172 171 170 169 168 167 166 165 164 163 162 161 160 159 158 157 156 155 154 153 152 151 150 149 148 147 146 145 144 143 142 141 140 139 138 137 136 135 134 133 132 131 130 129 128 127 126 125 124 123 122 121 120 119 118 117 116 115 114 113 112 111 110 109 108 107 106 105 104 103 102 101 100 99 98 97 96 95 94 93 92 91 90 89 88 87 86 85 84 83 82 81 80 79 78 77 76 75 74 73 72 71 70 69 68 67 66 65 64 63 62 61 60 59 58 57 56 55 54 53 52 51 50 49 48 47 46 45 44 43 42 41 40 39 38 37 36 35 34 33 32 31 30 29 28 27 26 25 24 23 22 21 20 19 18 17 16 15 14 13 12 11 10 9 8 7 6 5 4 3 2 1   | 63,340.44 | 63,340.44 | 63,340.44   |
| 3165       | 1601 1602 1603 31 |           |           |             |

|                                |                  |         |         |                             |                              |      |                    |                             |         |       |         |
|--------------------------------|------------------|---------|---------|-----------------------------|------------------------------|------|--------------------|-----------------------------|---------|-------|---------|
| TOPLAMLAN : 63240.44           |                  |         |         | T E S C İ L E E S A S       |                              |      |                    | SAYFANO: 1                  |         |       |         |
| TOPLAMPAY : 63240.44           |                  |         |         |                             |                              |      |                    |                             |         |       |         |
| TOPLAMKAMULAŞTIRMA : 0.00      |                  |         |         | D A Ğ I T I M C E T V E L İ |                              |      |                    | TOPLAMADA ALANI : 58577.26  |         |       |         |
| TOP. DÜZENLE.GİRMEYEN: 2032.39 |                  |         |         |                             |                              |      |                    | O.KATILIM ORANI : 0.0000000 |         |       |         |
| TOP. DÜZENLEMEYİREN: 61208.05  |                  |         |         | ( İMAR PARSELİNESİRALI )    |                              |      |                    | D.O.PAYI ORANI : 0.0429811  |         |       |         |
| K A D A S T R O                |                  |         |         | İ M A R                     |                              |      |                    |                             |         |       |         |
| SNo                            | Pafta            | Ada/Par | Alan    | Hisse                       | Malik/Baba Adı               | Kamu | Dop/Th             | Ada/Par                     | Alan    | Hisse | Pay     |
| 1                              | K18A13BOBCİ26/31 |         | 63240.4 | TAM<br>63240.4              | FORTIS ENERJİ ELK.ÜRETİM A.Ş | -    | 2630.79<br>58577.2 | 100/1                       | 58577.2 | TAM   | 58577.2 |

ULUSAL CADVE GIS COZUMLERA.S.. Nİ For Windows 3.1.0.44

Serdar ALYANAK  
Harita Mühendisi



|                                                                                  |     |       |      |      |       |       |                                            |      |      |      |        |                              |        |            |  |
|----------------------------------------------------------------------------------|-----|-------|------|------|-------|-------|--------------------------------------------|------|------|------|--------|------------------------------|--------|------------|--|
| İLİ :İZMİR<br>İLÇESİ :ALİAĞA<br>KÖY/MAH. :YÜKSEKKÖY<br>BELEDİYESİ :<br>PAFTANO : |     |       |      |      |       |       | T E S C İ L<br>S A Y F A S I<br>ADANO: 100 |      |      |      |        |                              |        | SAYFANO: 1 |  |
| Cilt                                                                             | Syf | ParNo | Alan |      | Cinsi | Hisse | K A D A S T R O                            |      |      |      |        |                              | Babası |            |  |
|                                                                                  |     |       | He.  | M2   | Dm2   |       | KAda                                       | KPar | Cilt | Syf. | Maliki |                              |        |            |  |
|                                                                                  |     | 1     | 5    | 8577 | 26    | ARSA  | TAM                                        | 126  | 31   | 2    | 193    | FORTIS ENERJİ ELK.ÜRETİM A.Ş |        |            |  |
|                                                                                  |     |       |      |      |       |       |                                            |      |      |      |        |                              |        |            |  |

ULUSALCAD VE GIS COZUMLERA.S.. NI For Windows 3.1.0.44

Sevda ALYANAK  
Harcama Birim Sorumlusu

|                                |     |             |  |            |  |         |  |
|--------------------------------|-----|-------------|--|------------|--|---------|--|
| UYGULAMA SAHASI TAHSIS CETVELI |     |             |  | SAYFANO: 1 |  |         |  |
| KADASTRO                       |     | IMAR ADA NO |  | K.Par      |  | T       |  |
| Ada                            | Par | 100         |  |            |  |         |  |
| 126                            | 31  | 58577.2     |  |            |  | 58577.2 |  |
| Toplam                         |     | 58577.2     |  |            |  | 58577.2 |  |

ULUSALCADVE GIS COZUMLERA.S.. NI For Windows 3.1.0.44

27  
2000.000000

İLİ İZMİR  
İLÇESİ ALIĞA  
KÖY/MAH. YÜKSEKKÖY  
T.C.

BELEDİYESİ NOLU UYGULAMA SAHASI

SAYFANO: 1

Ö Z E T C E T V E L İ

K A D A S T R O

| Ada/Par | Alan    | EskiDop | Kamu. | Bağış. | D. Girmeyen | Dopal   | Dopalma | Dop     | i. Tahsis |
|---------|---------|---------|-------|--------|-------------|---------|---------|---------|-----------|
| 126/31  | 63240.4 | -       | -     | -      | 2032.39     | 61208.0 | -       | 2630.79 | 58577.2   |

ULUSAL CADVE GIS COZUMLERA.S. NI For Windows 3.1.0.44

3.1.0.44

| TOPLAMALAN : 63240.44<br>TOPLAMPAY : 63240.44<br>TOPLAMKAMULAŞTIRMA : 0.00<br>TOP. DÜZENLE.GİRMEYEN: 2032.39<br>TOP. DÜZENLEMEYİREN: 61208.05 |                  |         |                    | MAL SAHİPLERİ ARAŞTIRMA<br>VE<br>ÖZET FORMU<br>( KADASTROPARSELİNESİRALI ) |                              |     |      | TOPLAMADA ALANI : 58577.26<br>O.KATILIM ORANI : 0.0000000<br>D.O.PAYI ORANI : 0.0429811 |         |         |       | SAYFANO: 1 |  |  |
|---|------------------|---------|--------------------|----------------------------------------------------------------------------|------------------------------|-----|------|-----------------------------------------------------------------------------------------|---------|---------|-------|------------|--|--|
| K A D A S T R O   |                  |         |                    |                                                                            |                              |     |      |                                                                                         |         |         |       | I M A R    |  |  |
| Ornu   | Fedid            | Ada/Par | Alan/Pay           | Hisse                                                                      | Malik/Baba                   | Adı | Kamu | Dop/ITh                                                                                 | Ada/Par | Alan    | Hisse | Pay        |  |  |
| 1   | K18A13BOB0126/31 |         | 63240.4<br>63240.4 | TAM                                                                        | FORTIS ENERJİ ELK.ÜRETİM A.Ş | -   |      | 2630.79<br>58577.2                                                                      | 100/1   | 58577.2 | TAM   | 58577.2    |  |  |

ULUSALCADVE GIS COZUMLERHA.S.. NI For Windows 3.1.0.44

  
**Serdar ALYAN**  
 Harita Mühendisi

|                                |           |         |         |                   |                              |        |         |                    |  |  |  |  |
|--------------------------------|-----------|---------|---------|-------------------|------------------------------|--------|---------|--------------------|--|--|--|--|
| TOPLAMALAN : 63240.44          |           |         |         | K A D A S T R O   |                              |        |         | SAYFANO: 1         |  |  |  |  |
| TOPLAMPAY : 63240.44           |           |         |         | K A Y I T L A R I |                              |        |         | İLİ :İZMİR         |  |  |  |  |
| TOPLAMKAMULAŞTIRMA : 0.00      |           |         |         | Ö Z E T İ         |                              |        |         | İLÇESİ :ALİAĞA     |  |  |  |  |
| TOP. DÜZENLE.GİRMEYEN: 2032.39 |           |         |         |                   |                              |        |         | KÖY/MAH.:YÜKSEKKÖY |  |  |  |  |
| TOP. DÜZENLEMİYEN: 61208.05    |           |         |         |                   |                              |        |         |                    |  |  |  |  |
| SNo                            | Pafta     | Ada/Par | Alan    | Hisse             | Malik                        | Babası | Pay     | Cinsi              |  |  |  |  |
| 1                              | K18A13BOB | C126/31 | 63240.4 | TAM               | FORTIS ENERJİ ELK.ÜRETİM A.Ş |        | 63240.4 |                    |  |  |  |  |

ULUSALCADVE GIS COZUMLERA.S.. NI For Windows 3.1.0.44

*[Handwritten signature]*  
 20.12.2023

|                                      |   |           |   |                      |
|--------------------------------------|---|-----------|---|----------------------|
| Toplam Tahsis                        | = | 58577.26  |   |                      |
| Toplam İmar Ada Alanı                | = | 58577.26  |   |                      |
| Toplam Ortak Katılım Alanı           | = | 0.00      |   |                      |
| Toplam Düzenlemeye Giren (Dopal)     | = | 61208.05  |   |                      |
| Toplam Düzenlemeye Giren (Dopalma)   | = | 0.00      |   |                      |
| Toplam Kamulaştırılan Alan           | = | 0.00      |   |                      |
| Toplam Bağışlanan Alan               | = | 0.00      |   |                      |
| Toplam Kadastro Parsel Alanı         | = | 63240.44  |   |                      |
| Toplam Pay                           | = | 63240.44  |   |                      |
| Ortak Katılım Oranı                  | = | 0.0000000 |   |                      |
| Düzenleme Ortaklık Payı Oranı (DOPO) | = | 0.0429811 |   |                      |
| DOPOCKO ile birlikte)                | = | 0.0429811 |   |                      |
| Düzenleme Ortaklık Payı Hesabı       |   |           |   |                      |
| Kamuya Ayrılan Alan                  | = | 61208.05  | - | 58577.26 = 2630.79   |
| Düzenleme Ortaklık Payı              | = | 2630.79   | / | 61208.05 = 0.0429811 |

Sevgili ALYARCA  
K. T. M. M. M. M.

İLİ İZMİR  
İLÇESİ ALIĞA  
KASABASI  
KÖY/MAH YÜKSEKKÖY

SAYFANO 1

F E N K L A S Ö R Ü

ADANO: 100

PAFTANO

| Kütük   |        | Yüzölçümü |      |     | Cinsi | Düşünceler | Sıra No | Kroki No |
|---------|--------|-----------|------|-----|-------|------------|---------|----------|
| Sıra No | Par No | He        | M2   | Dm2 |       |            |         |          |
|         | 1      | 5         | 8577 | 26  | ARSA  |            |         |          |

## 100 ADA ALAN HESABI

| NoktaNo | Y         | X          | NoktaNo | Y         | X          |
|---------|-----------|------------|---------|-----------|------------|
| 100/1   | 580879.76 | 4282825.25 | 100/2   | 581075.54 | 4282825.35 |
| 100/3   | 580996.36 | 4282717.57 | 100/4   | 580893.68 | 4282743.21 |
| 100/5   | 580885.94 | 4282747.45 | 100/6   | 580879.50 | 4282785.80 |
| 100/7   | 580868.26 | 4282806.72 | 100/8   | 580868.26 | 4282810.17 |

| Ada/Parsel | Noktalar                                                      | HesapAlan | Düzeltilme | Deng.Alan |
|------------|---------------------------------------------------------------|-----------|------------|-----------|
| 100        | 102/4,102/5,102/6,102/7,<br>102/8,102/1,102/2,102/3,<br>102/4 | 15244.32  | +0.00      | 15244.32  |
| 100/1      | 102/4,102/5,102/6,102/7,<br>102/8,102/1,102/2,102/3,<br>102/4 | 15244.32  | +0.00      | 15244.32  |
| TOPLAM     |                                                               | 15244.32  | +0.00      | 15244.32  |

|            |          |
|------------|----------|
| TAPUALANI  | 15244.32 |
| HESAPLANAN | 15244.32 |
| FARK       | 0.00     |
| TECVİZ     | 118.07   |


Serhat ALYANCIK  
Mühendis



# DURUM HARİTASI

İLİ İZMİR  
İLÇESİ ALİAĞA  
MAH. / KÖY YÜKSEKÖY  
ADA/PARSEL NO 126/31

4 307 500  
511 500

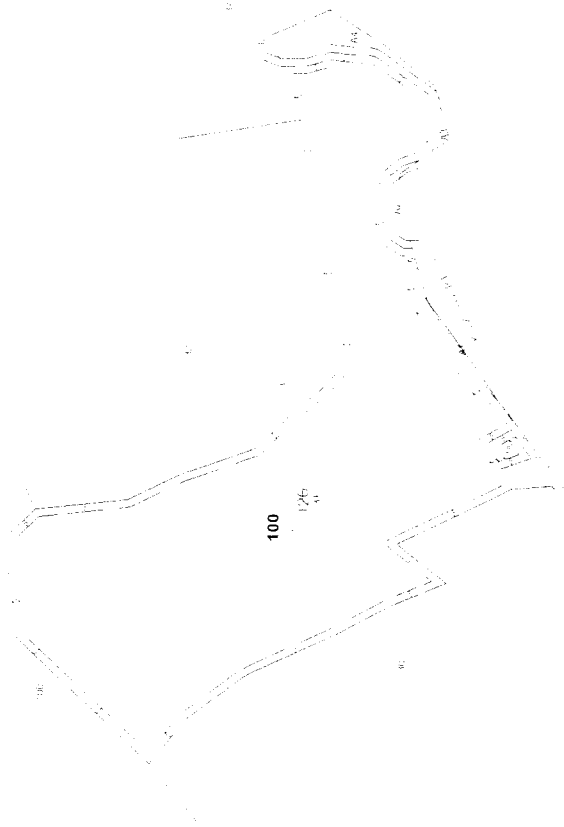

4 307 000

511 000

4 307 000

511 500

KADASTRO  
MUDURLUĞU  
KONTROL EDEN

UYGUNDUR  
BELEDİYE / ÖZEL İDARE  
KONTROL EDEN

DÜZENLEYEN


ADI SOYADI  
TARİH  
İMZA

Sc. 126/31

126/31

**KROKI**

Z

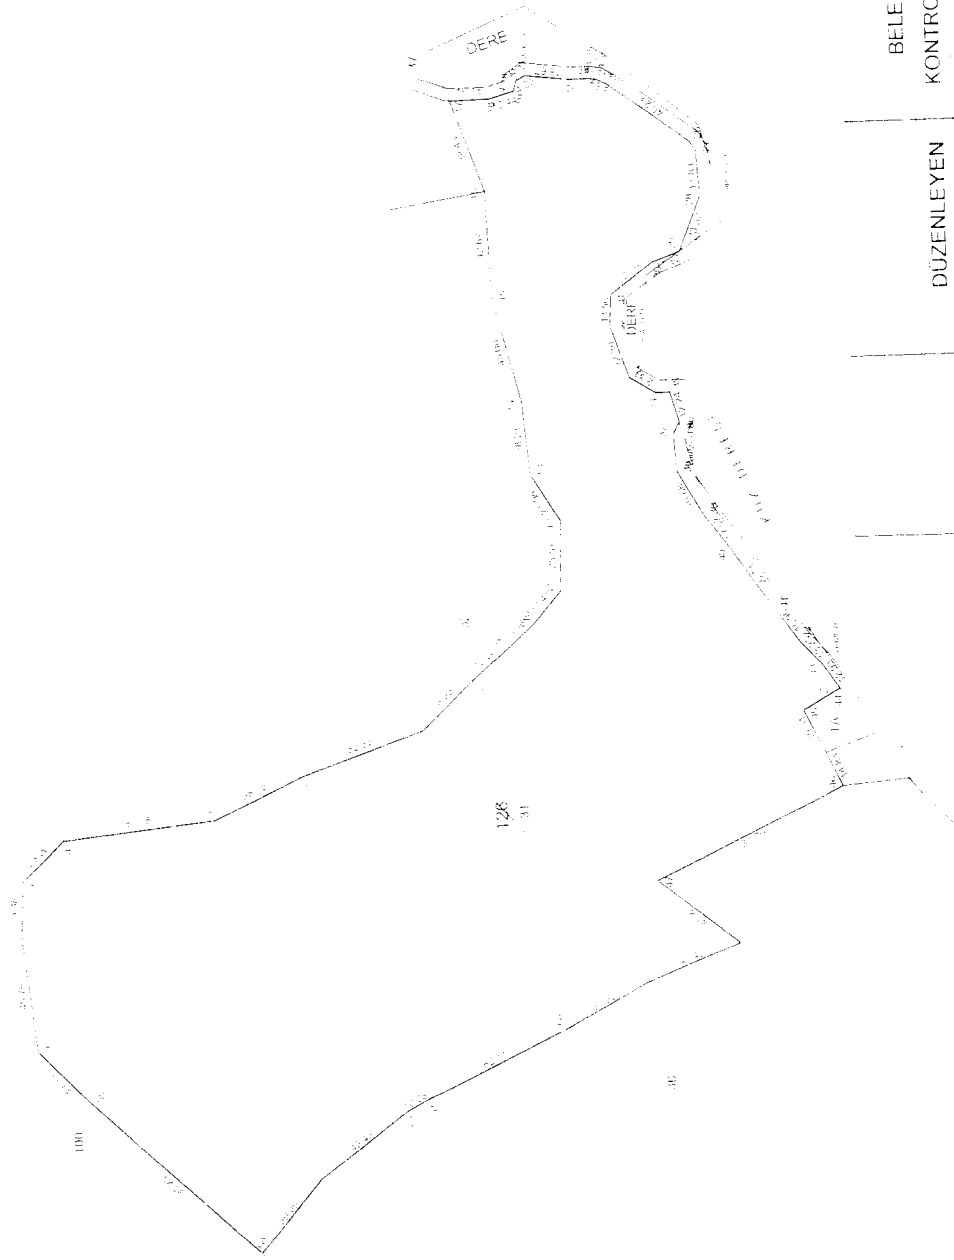

KADASTRO  
MÜDÜRLÜĞÜ  
KONTROL EDEN

UYGUNDUR  
BELEDİYE / ÖZEL İDARE  
KONTROL EDEN ONAYLAYAN

DÜZENLEYEN

ADI SOYADI

TARİH

IMZA

## İZMİR İLİ ALİAĞA İLÇESİ YÜKSEKKÖY MAH.126 ADA 31 PARSEL DÜZENLEME SAHASI MÜLKİYET RAPORU

Tapu ve Kadastro Verilerinin Paylaşımı Hakkında Yönetmelik hükümlerince uygulamayı yapacak Kemalpaşa Belediyesi idaresi tarafından alınan bilgi ve belgelere göre hazırlanan EK-33.1, EK-33.2 cetveller ile düzenlemeye tabi parsellerin işlendiği düzenleme sınırı krokisi ve koordinatlarının mülkiyet raporu talebine ilişkin 09.10.2020 tarih ve 4008 7629 sayılı yazısı ekinde sunulması üzerine bu rapor hazırlanmıştır. Buna göre:

1- Düzenlemeye tabi parseller: tapu kütüğü, fen klasörü ve paftasından karşılaştırılıp eşleştirilerek eklenecek veya çıkarılacak parsellere ait sayfalar yeniden düzenlettirilmiş ve kontrol edilmiştir. (EK-33.1, EK-33.2) Düzenleme sahasında, tapulama kadastro çalışmasında tespit ve tescil dışı bırakılmış Hazine adına tescil edilerek uygulamaya tabi tutulacak taşınmazların usulünce tescili sağlanarak uygulamaya tabi tutulacaktır. uygulamaya tabi tutulmayacak vasıfta cinsde (orman, mera gibi) ise düzenleme sahası dışında bırakılacaktır.

2- Parsellerin üretim şekli EK-33.1 cetvelden kontrol edilmiştir.

3- Düzenleme sınırının, düzenleme dışı parsellerle kenarlaşma durumu ile kısmen düzenlemeye giren parseller EK-33.1 cetvelden kontrol edilmiştir.

4- EK-33.2 olarak sunulan cetvelde düzenlemeye tabi parsellerin köşe noktalarına ilişkin koordinatları, tescilli yüzölçümleri, koordinatlarından hesaplanan yüzölçümleri, fark ve tecviz miktarları kontrol edilmiştir.

5- Ek-33.2 cetveldeki yüzölçüm hesaplarına göre, düzenleme sahasında yanılma sınırları dışında düzeltmeye konu parseller, Kadastro Müdürlüğüne veya imar toplulaştırma uygulamasıyla düzeltileceği belirtilmek suretiyle Ek-33.1 cetvelde açıklanmış olup Kadastro Müdürlüğüne düzeltilecek parsellerin düzeltme işlemine ivedilikle başlanacak ve düzeltilmiş yüzölçüm ve koordinat değerlerine ilişkin ayrıca bilgi verilecektir.

6- Uygulamaya tabi parsellerin (toplulaştırma, kamulaştırma hariç), tescil kayıtlarına göre 2981 sayılı Kanunun 10 b maddesince veya imar mevzuatınca ifraz, tevhit, terk yoluyla düzenleme ortaklık payına konu alanlara terk edilen ya da bağışlanan alanlar yönüyle veya dağıtımına tabi tutulmak suretiyle (18. madde uygulaması gibi) yapılmış uygulamalarında terk oranı, düzenleme ortaklık payı oranı ve miktarları EK-33.1 cetvelde gösterilmiştir.

Terk işlemi yapılmış parselin, yüzölçüm düzeltilmesi yapılmış olanlarında terk miktarı korunmuş, düzeltilmiş yüzölçüm terkten sonra kalan miktar olarak değerlendirilmiştir. Dağıtımla tescilli parselde DOP oranı ve miktarı, varsa evveliyatında bu kapsamda yapılan DOP oranı ve kesinti miktarını da açıklayacak şekilde tescil belgelerinden yazılmıştır. Buna göre: A:Terkten sonra kalan veya yüzölçümü düzeltilmiş parsel, B:Terk miktarı olmak üzere Terk Oranı:  $B / (A - B)$  olarak belirlenmiştir.

7- İmar toplulaştırma uygulamasında gerektiğinde, koordinat dönüşüm parametresi kadastro müdürlüğünden temin edilecektir.

### DÜZENLEYENLER

### ONAY

|            | Kadastro<br>Teknisyeni/Tekniker<br>Kontrol Memuru | Mühendis Kontrol<br>Mühendisi | Kadastro Müdürü |
|------------|---------------------------------------------------|-------------------------------|-----------------|
|            |                                                   |                               |                 |
| Adı Soyadı |                                                   |                               |                 |
| Tarih      |                                                   |                               |                 |
| İmza       |                                                   |                               |                 |



## MÜLKİYET RAPORU ÇEVELİ

| Sıra | Ada/Parsel | Tescilli<br>Yüzölçümü<br>(m <sup>2</sup> ) | Parselin Üretim<br>Şekli<br>(Kadastro İmar İht<br>az İhdas) | Uygulama<br>Kapsamı<br>(Kısmen K/<br>Tamamen T) | Düzeltilme<br>Durumu<br>(Kadastro/<br>Uygulama) | Düzeltilme<br>Yapılacak<br>Parsel<br>(DY) | Daha Önceden Yapılan Terkler |                             |             |                             | Eski DOP    |                             | AÇIKLAMA |
|------|------------|--------------------------------------------|-------------------------------------------------------------|-------------------------------------------------|-------------------------------------------------|-------------------------------------------|------------------------------|-----------------------------|-------------|-----------------------------|-------------|-----------------------------|----------|
|      |            |                                            |                                                             |                                                 |                                                 |                                           | 2981/10b                     | İfraz/Tevhid/<br>Yola terk  |             |                             | Oran<br>(%) | Miktar<br>(m <sup>2</sup> ) |          |
| 1    |            |                                            |                                                             |                                                 |                                                 |                                           | Oran<br>(%)                  | Miktar<br>(m <sup>2</sup> ) | Oran<br>(%) | Miktar<br>(m <sup>2</sup> ) | Oran<br>(%) | Miktar<br>(m <sup>2</sup> ) |          |
| 2    |            |                                            |                                                             |                                                 |                                                 |                                           |                              |                             |             |                             |             |                             |          |
| 3    |            |                                            |                                                             |                                                 |                                                 |                                           |                              |                             |             |                             |             |                             |          |
**Kontrol Edenler :**  
Kadastro Müdürlüğü

**Düzenleyenler :**  
Uygulayıcı İdare/Yüklenici

Adı Soyadı  
Fardi  
İmza

## PARSELASYON PLANI AÇIKLAMA RAPORU


İşin yeri: İzmir ili, Aliğa ilçesi, Yükseköy mahallesindedir. Parselasyon planında kullanılan kadastral durum 3501 nolu Aliğa Lisanslı Kadastro Büresundan, tapu kayıtları Aliğa Tapu Sicil Müdürlüğünden onaylı olarak alınmıştır. Düzenleme sahası içerisinde özel kanunlarla korunan parseller bulunmamaktadır.

Yükseköy Güneş Enerji Santral Alanına ait parselasyon planı Çevre ve Şehircilik Bakanlığı Mekansal Planlama Genel Müd. Tarafından 28.11.2017 tarihinde onaylanan 1/1000 ölçekli Uygulama İmar Planına istinaden yapılmaktadır.

Uygulama sahası 61208,05 m<sup>2</sup> büyüklüğündedir. Düzenlemeye 1 adet kadastro parseli n girmektedir. Bu parsellerin toplam alanı 63204,44 m<sup>2</sup> dir. Düzenlemeye girmeyen alan 2032,39 m<sup>2</sup>, imar parsel alanı 58577,26 m<sup>2</sup> dir.

Yapılan hesaplamalar sonucunda DOP oranı % 4 olarak uygulanmıştır.

Düzenleme sonucunda 1 adet imar adası ve parsel oluşturulmuş olup, ada numarası (100)

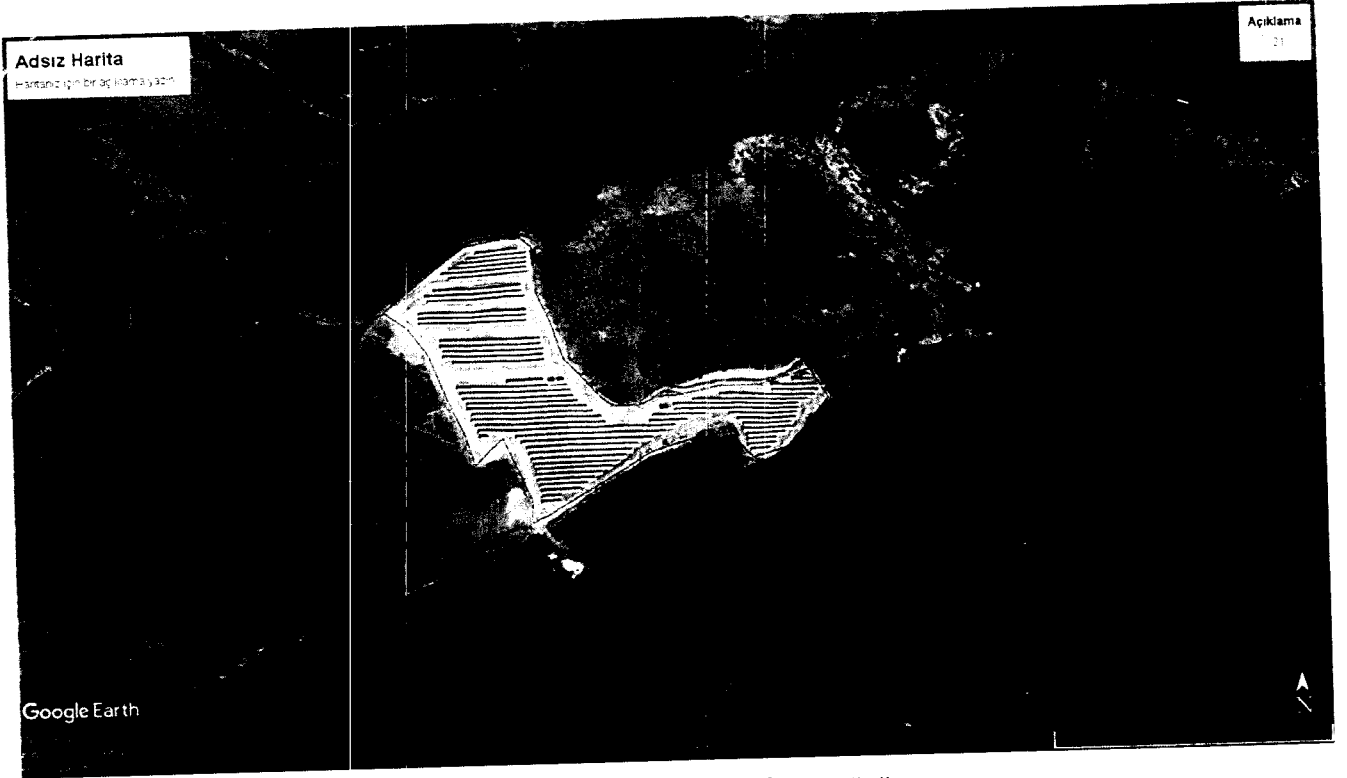

Uygulama Sahası Uydu Görüntüsü

Handwritten signature or stamp.

# ADA GRAFIĞI

İLİ: İZMİR


İLÇESİ: ALIĞA

MAHALLESİ: YÜKSEKKÖY

PARSEL NO: 126/31

K18A08C4D

K18A13B1A

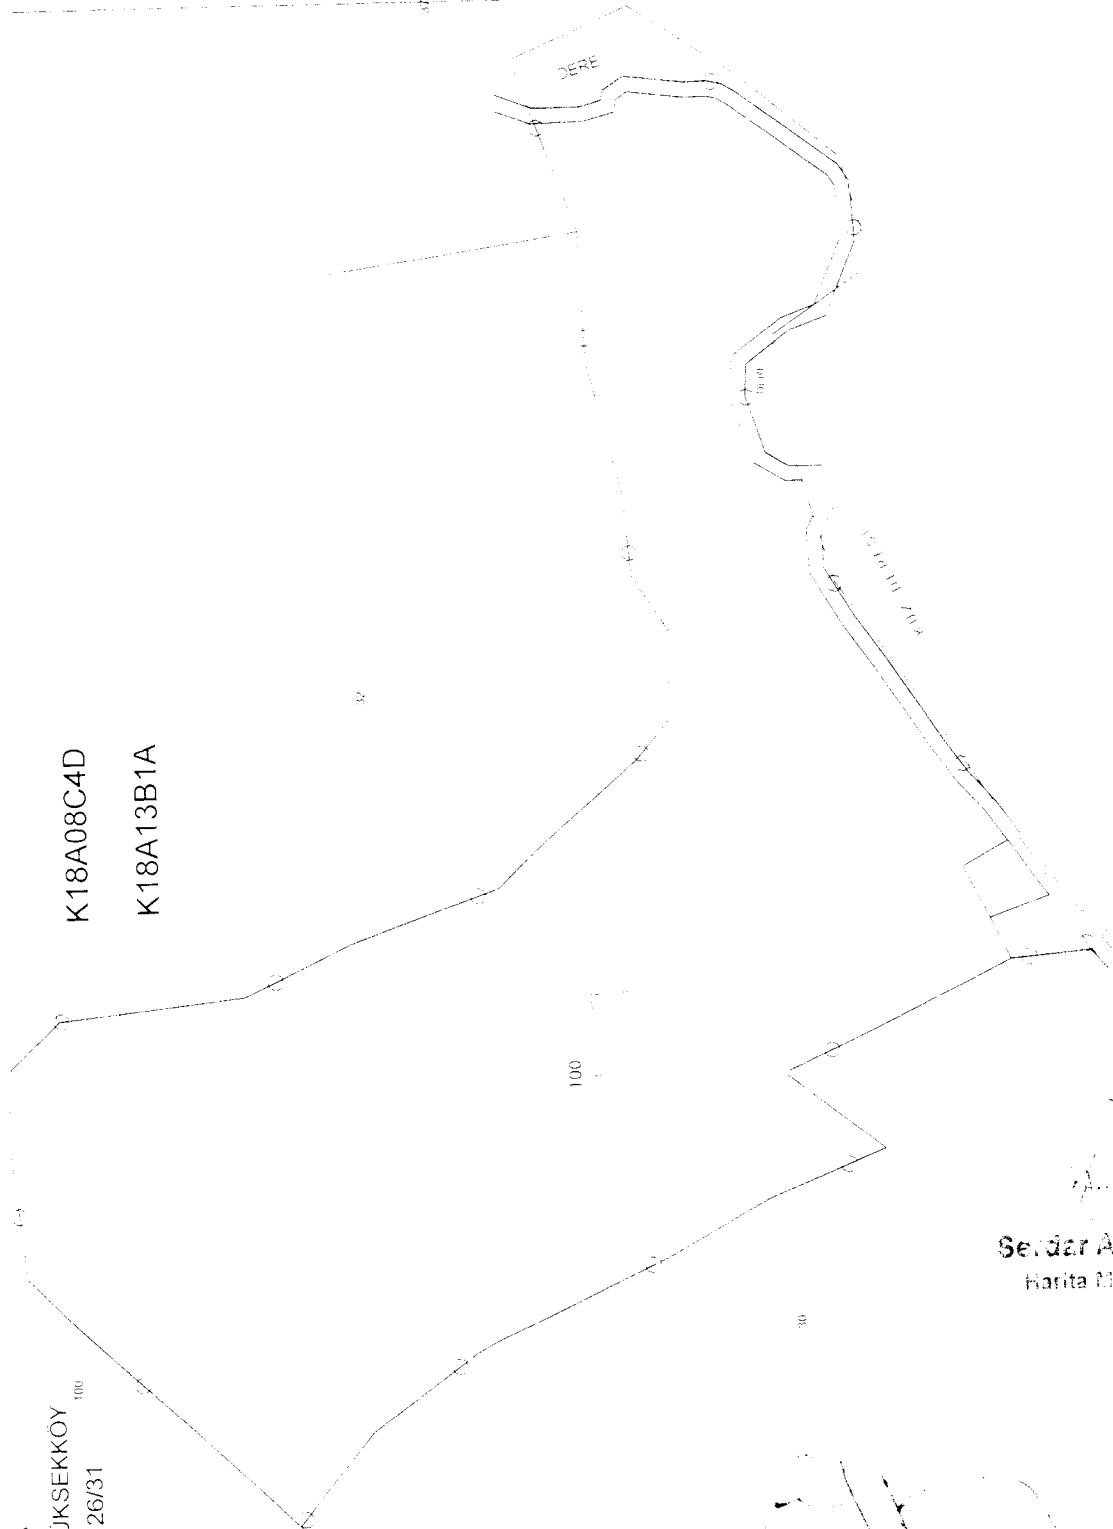

Serdar ALTAY  
Harita Mühendisi