


İZMİR İLİ MENEMEN İLÇESİ ULUCAK MAHALLESİ  
609, 610, 611, 612, 647, 648, 649, 650, 1522, 2116  
PARSELLER  
UYGULAMA İMAR PLANI

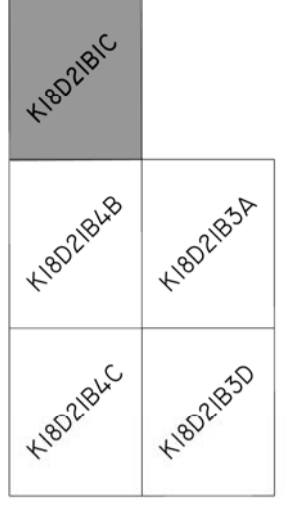

ÖLÇEK: 1/1000


Dosya No : 352732044  
Plan No : UİP-351042898  
Ölçek : 1/1000

Millî Savunma Bakanlığı tarafından sunulan İzmir İli, Menemen İlçesi, Ulucak Mahallesi sınırları içerisinde kalan 28 no Askerî Alanla ilgilik-5- paftalık 1/1000 ölçekli Uygulama İmar Planı 3194 sayılı İmar Kanununun 9. maddesi ve 1 numaralı Cumhurbaşkanlığı kararnamesi 97(c) ve 102(c) hükümlü yarıncı re'sen onaylandı.

T.C. ÇEVRE, ŞEHİRCİLİK VE İKLİM DEĞİŞİKLİĞİ BAKANLIĞI  
Mekansal Planlama Genel Müdürlüğü

MENEMEN  
(İZMİR)

K18-d-21-b-1-c

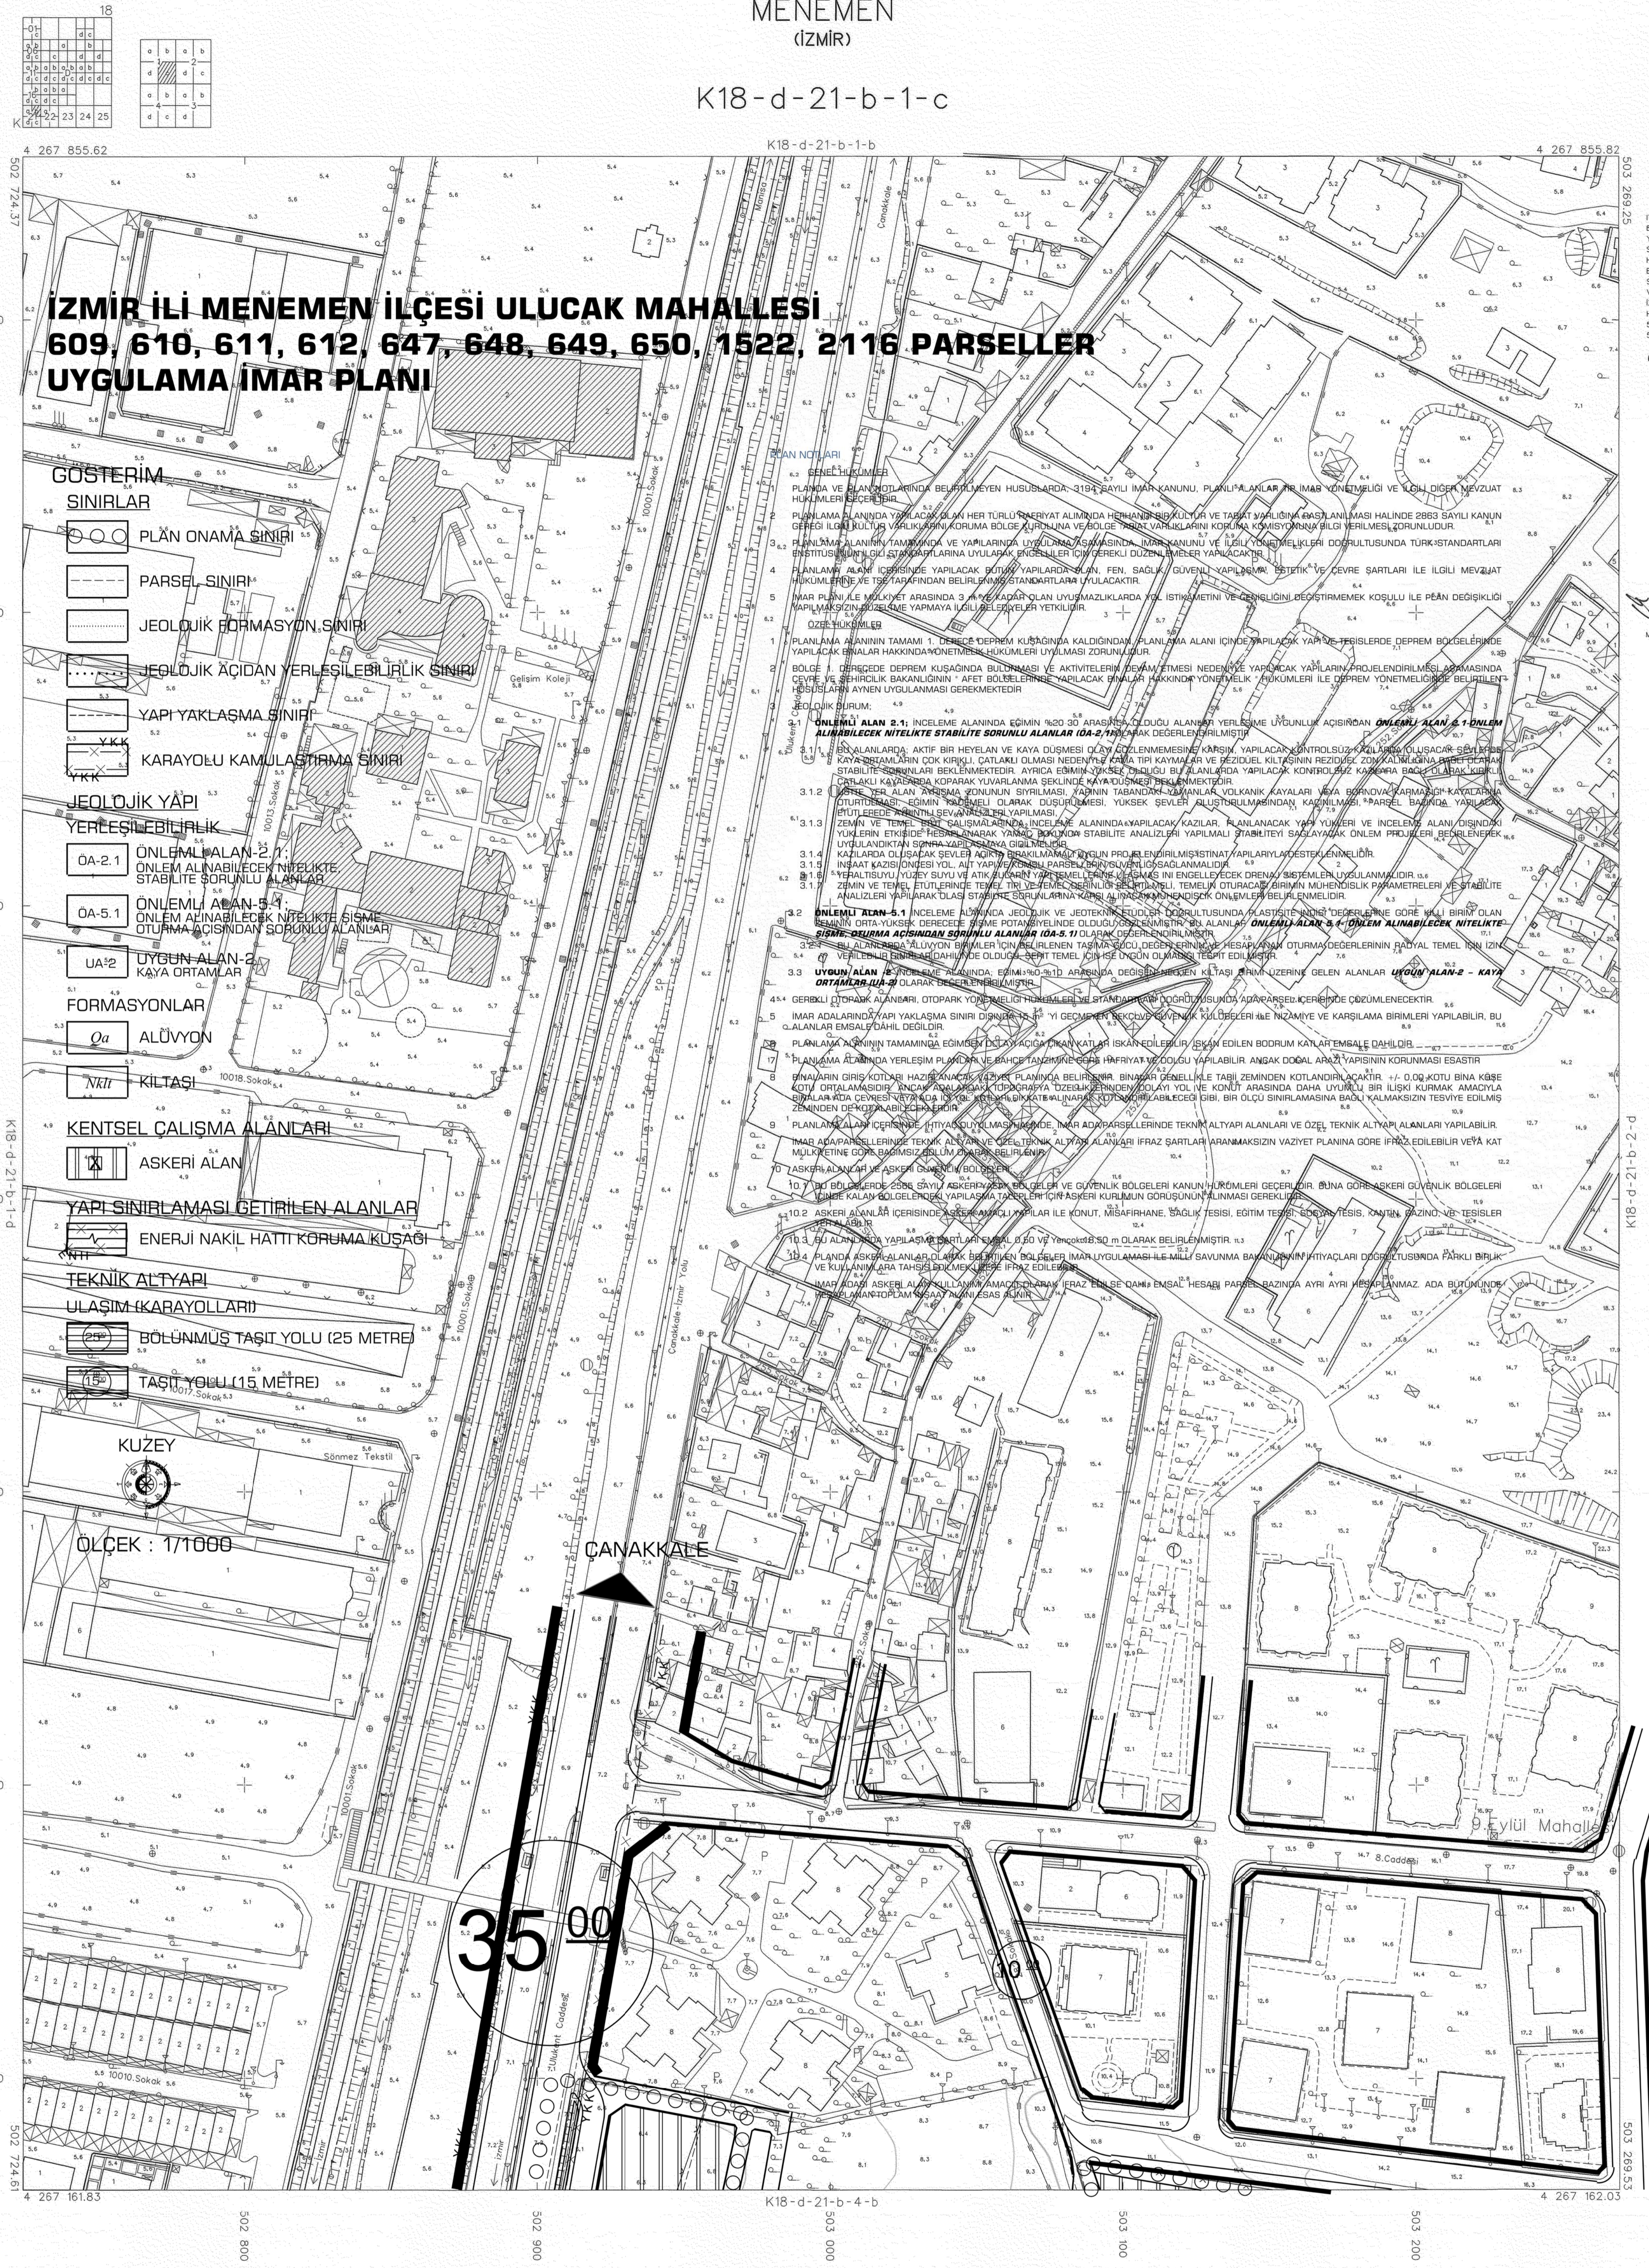

İZMİR İLİ MENEMEN İLÇESİ ULUCAK MAHALLESİ  
609, 610, 611, 612, 647, 648, 649, 650, 1522, 2116 PARSELLER  
UYGULAMA İMAR PLANI

- GÖSTERİM SINIRLARI**
- PLÂN ONAMA SINIRI
  - PARSEL SINIRI
  - JEOLOJİK FORMASYON SINIRI
  - JEOLOJİK AÇIDAN YERLEŞİLEBİLİRLİK SINIRI
  - YAPI YAKLAŞMA SINIRI
  - KARAYOLU KAMULASTIRMA SINIRI
  - JEOLOJİK YAPI YERLEŞİLEBİLİRLİK
  - OA-2.1 ÖNLEMLİ ALAN-2.1: ÖNLEM ALINABİLECEK NİTELİKTE STABİLİTE SORUNLU ALANLAR
  - OA-5.1 ÖNLEMLİ ALAN-5.1: ÖNLEM ALINABİLECEK NİTELİKTE SİSME OTURMA AÇISINDAN SORUNLU ALANLAR
  - UA-2 UYGUN ALAN-2: KAYA ORTAMLAR
  - FORMASYONLAR
  - Qa ALÜVYON
  - Nkt KILTASI
  - KENTSEL ÇALIŞMA ALANLARI
  - ASKERİ ALAN
  - YAPI SINIRLAMASI GETİRİLEN ALANLAR
  - ENERJİ NAKİL HATTI KORUMA KUSAGI
  - TEKNİK ALTYAPI
  - ULAŞIM (KARAYOLLARI)
  - BÖLÜNÜMŞ TAŞIT YOLU (25 METRE)
  - TAŞIT YOLU (15 METRE)

OLÇEK : 1/1000

ÇANAKKALE

35 00

1:1000

İTFF KOORDİNAT SİSTEMİNDE VE 1998 Ö EPÖKÜNE SAH MİHTAŞİTİ TARAFINDAN YAPILAN VE 30/12/2008 TARİHİNDE ONANAN SEYRİKÖZ/İZMİR BELEDİYESİNE AIT 108 ADET HALIHAZIR HARİTA BELEDİYESİ İTAL EDİLMESİ SEBEBİYLE İTFF 96 KOORDİNAT SİSTEMİNDE VE 2005 Ö EPÖKÜNE İG MİHTAŞİTİ VE T.C. İTİDİSTİ TARAFINDAN YAPILAN MENEMEN İZMİR BELEDİYESİNE AIT 480 ADET HALIHAZIR HARİTA İLE BÜTÜMLÜK SAĞLANANAKA TOPLAM 547 ADET HALIHAZIR HARİTA ÜRETİLMİŞ OLUŞ 547 ADET HALIHAZIR HARİTA ONANMIŞTIR.

15/07/2016



İLLER BAKANLIĞI ANONİM ŞİRKETİ  
ÇEVRE, ŞEHİRCİLİK VE İKLİM DEĞİŞİKLİĞİ  
MEKANSAL PLANLAMA DERE BAŞKANI

K18-d-21-b-2-d

MENEMEN (İZMİR) K18-d-21-b-1-c

Eden