

İZMİR İLİ MENEMEN İLÇESİ ULUCAK MAHALLESİ  
609, 610, 611, 612, 647, 648, 649, 650, 1522, 2116  
PARSELLER  
UYGULAMA İMAR PLANI



Şehir Tüketim ve Bölge Planlama Uzman

Çiğdem Batkal  
Planlama ve Tasarım  
Şube Müdürü

Ayşe Simen  
İmar ve Planlama Dairesi  
Başkan



ÖLÇEK: 1/1000


Dosya No : 352732064  
Plan No : UİP-351042898  
Ölçek : 1/1000

Millî Savunma Bakanlığı tarafından sunulan İzmir İli, Menemen İlçesi, Uluca Mahallesi sınırları içerisinde kalan 28 ha Askerî Alanla İlgililiğin-5- paftalık 1/10.000 ölçekli Uygulama İmar Planı 3194 sayılı İmar Kanununun 9. maddesi ve 1 numaralı Cumhurbaşkanlığı Kararnamesi 97(c) ve 102(k) hükmü uyarınca re'sen onaylandı.

T.C. ÇEVRE, ŞEHİRCİLİK VE İKLİM DEĞİŞİKLİĞİ BAKANLIĞI  
Mekânsal Planlama Genel Müdürlüğü a.

MENEMEN  
(İZMİR)

K18-d-21-b-3-a

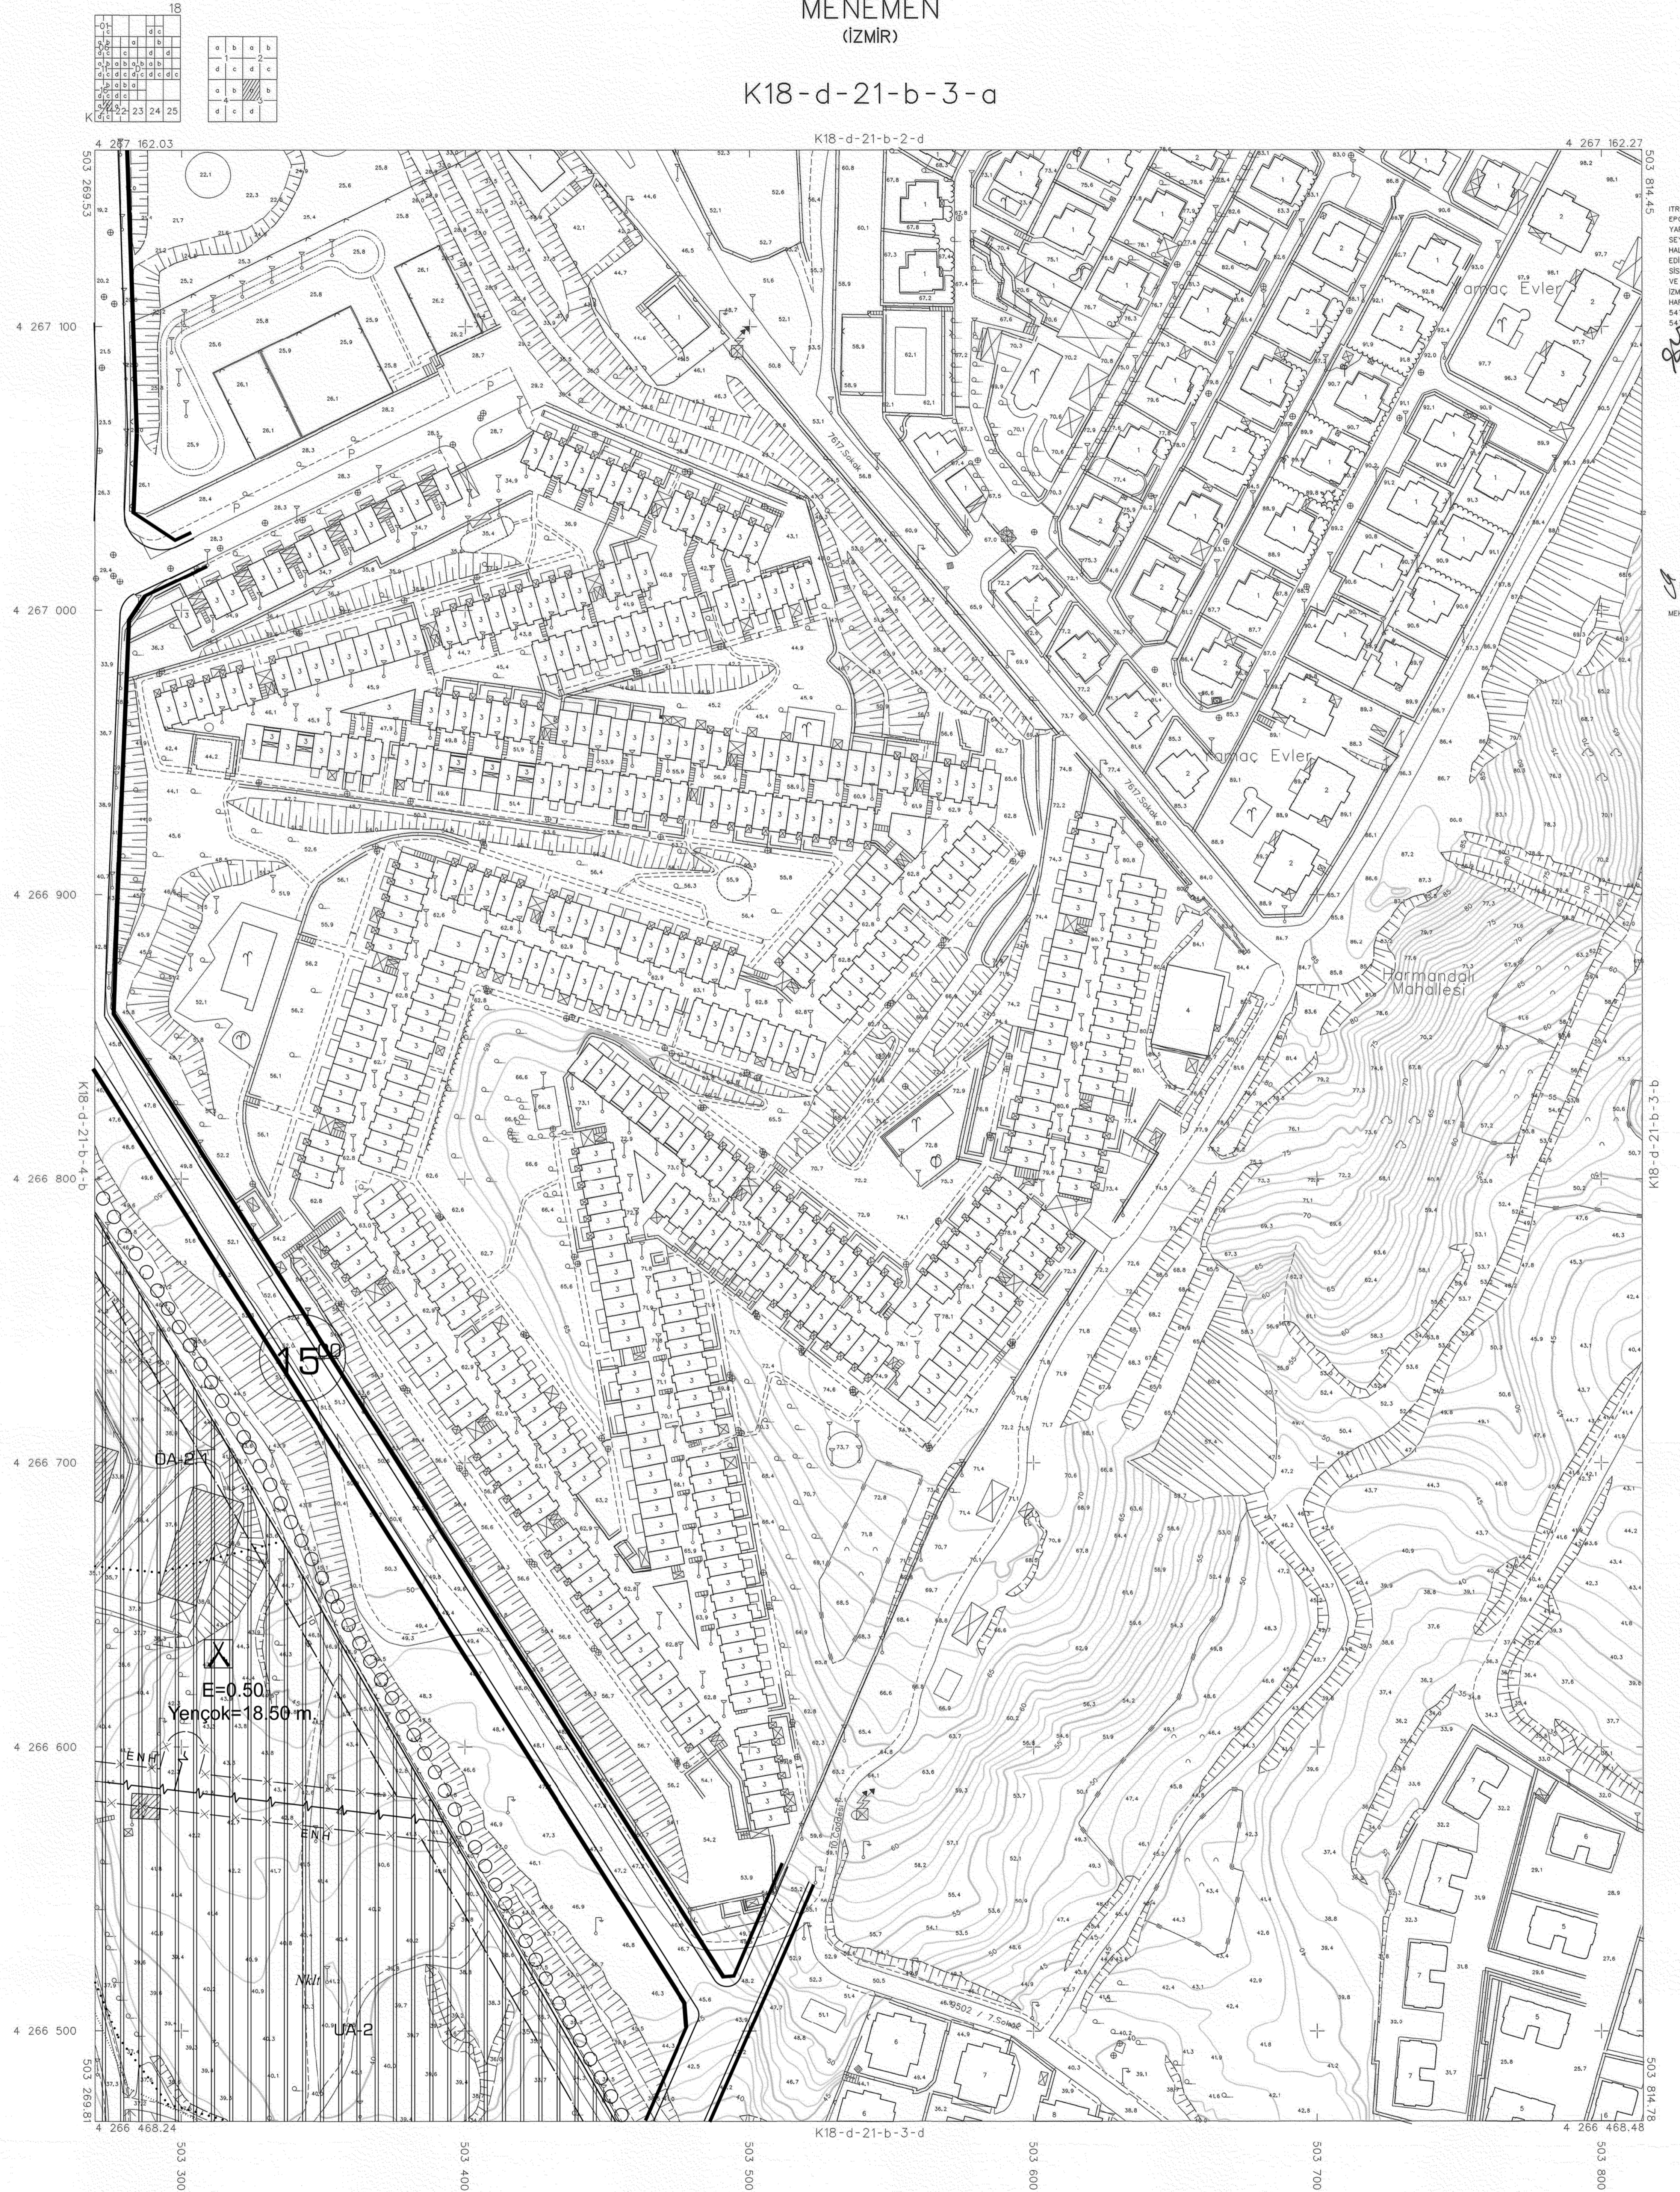

İTTF KOORDİNAT SİSTEMİNDE VE 1998.0 EPOKUNDA SAH KILITLIDIR. TARAFINDAN YAPILAN VE 30/12/2008 TARİHİNDE ONAYLAN SEYREK/İZMİR BELEDİYESİNE AIT 108 ADET HALIHAZIR HARITA BELEDİYESİNE İTİFAL EDİLMESİ SEBEBİYLE İTTF 96 KOORDİNAT SİSTEMİNDE VE 2005.0 EPOKUNDA TG MİHTAFAH VE T.C. LTD.ŞTİ. TARAFINDAN YAPILAN MENEMEN İZMİR BELEDİYESİNE AIT 480 ADET HALIHAZIR HARITA LE BÜTÜNLÜK SAĞLANIRAK TOPLAM 547 ADET HALIHAZIR HARITA ÜRETİLMİŞ OLUP 547 ADET HALIHAZIR HARITA ONAYDIR.



İLERİ BAŞKANI ANKARA ŞİRKETİ  
OSMAN NURİ ÖZMELİ  
MEKANSAL PLANLAMA DARE BAŞKANI

MENEMEN K18-d-21-b-3-a  
(İZMİR)

1:1000

05/07/2015 TARİHİNDE ÇEKİLEN HAVA FOTOĞRAFLARINDAN ÜRETİLEN PAFTALIKTA BİNA LAR DİŞ ÇATI SİNERJİSİNİN ÇİZİMLERİ ÇATI PİYİ DÜŞÜLMÜŞ ÇİZİMLER SAYISAL DATASINDA MEVCUTTUR.

MÜTEAHHİTÇİ MÜHENDİSLİK TAHAH. VE T.C. LTD.ŞTİ.

*Ediz*