




İZMİR İLİ, ALIAGA İLÇESİ, SAMURLU VE BOZKÖY MAHALLELERİNDE YER ALAN 400 KV ALIAGA 2 TİM - İZMİR TES TİM BİRLİK - BOZKÖY GİS TİM ENERJİ İLETİM HATTI BELİRLERİNE YÖNELİK UYGULAMA İMAR PLANI DEĞİŞİKLİĞİ



İL:İZMİR

URLA
K17-c-05-a-2-d

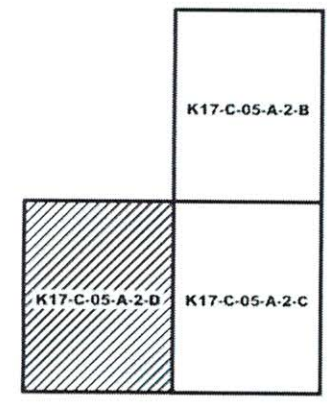


GİZEM KÜÇÜKPEHLİVAN
Y.ŞEHİR PLANCISI

SELMA KISA
SELMA A.ÖRÜBU ŞEHİR PLANCISI

Dosya No : 350537851
Plan No : UİP-351092814
Ölçek : 1/1000
İzmir İl, Aliaga İlçesi, Samurlu ve Bozköy Mahallelerinde yer alan 400 kv (Aliaga 2 TİM - İzmir TES TİM) birleşim - Bozköy GİS TİM enerji iletim hattı belirlenmesine yönelik -3- paftalık 1/1000 ölçekli uygulama imar planı değişikliği 3194 sayılı İmar Kanunu Ek 11. Maddesinin (b) Bendi uyarınca onaylandı.

27.05.2025

T.C.
ÇEVRE, ŞEHİRCİLİK VE
İKLİM DEĞİŞİKLİĞİ BAKANLIĞI
Mekânsal Planlama Genel Müdürlüğü a.

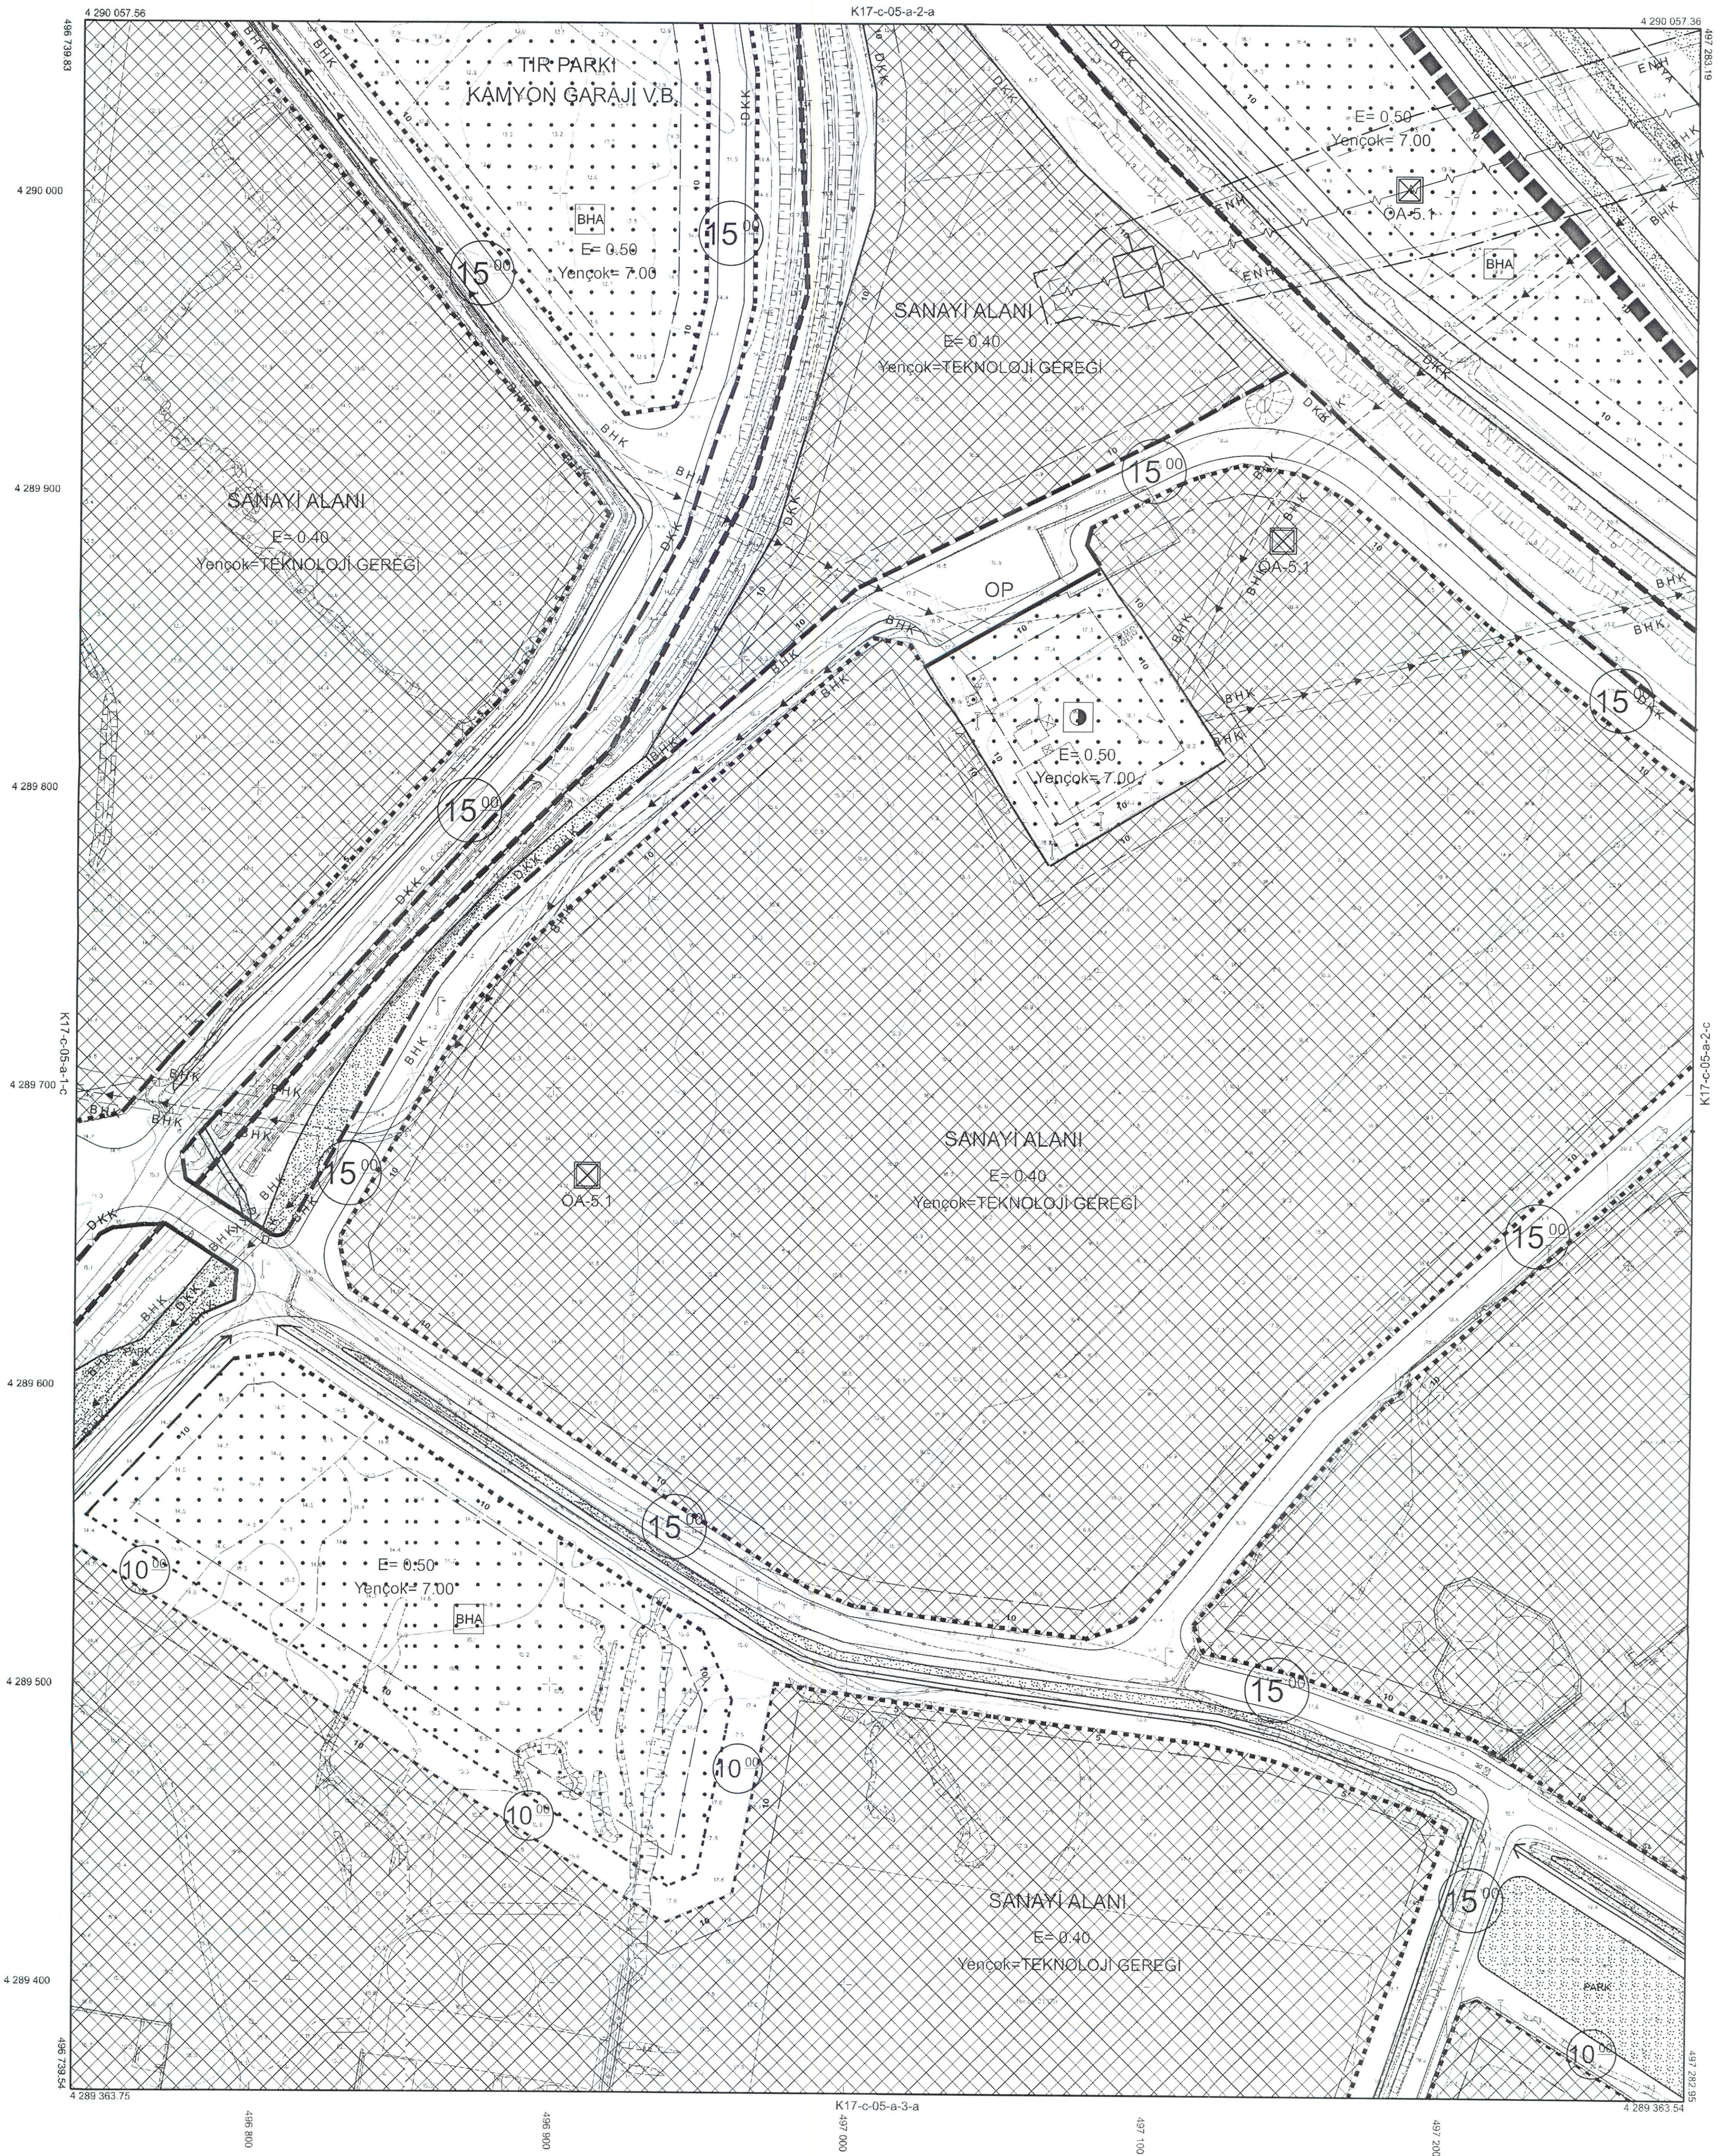

01	17
06	22
11	23
16	24
21	25



Koordinatlar ve pafta bölünmesi en son güncelleniş TÜREK'e bağlı 2005.0 ölçeğinde, GRS80 ellipsoidi ve Transversal Mercator (TM) izdüşümünde düzenlenmiştir.

20.08.2020 tarihinde çekilen renkli hava fotoğraflarından değerlendirilmiştir. Yapılar çatı sınırından çizilmiştir.

Yüklenici Firma:Kağıt Harita Müh. Ltd. Şti.

MESUL MÜHENDİS
KİRAZ KOÇ
Harita Mühendisi

1:1000

KONTROL
İBB HALİHAZIR HARİTA VE APLİKASYON ŞUBE MÜDÜRLÜĞÜ
Serdar GÜL
Harita Mühendisi

ONAY
Yüklenici Kağıt Harita Planlama Müh. Ltd. Şti.
tarafından yapılan 1:1000 ölçekli fotogrametrik harita kontrolü ve onayı.
Mustafa Tunç SOYER
Eyalet/Şehir/Bölge/Başkan Y.
Ömer GÜNGÖRMOĞ
Harita ve CBS Danışman Başkanı V.
22.05.2025

