


01							38
06							
11	B						
16							
21	22	23	24	25			

PAZARCİK  
(KAHRAMANMARAŞ)  
N38-b-10-b-3-d

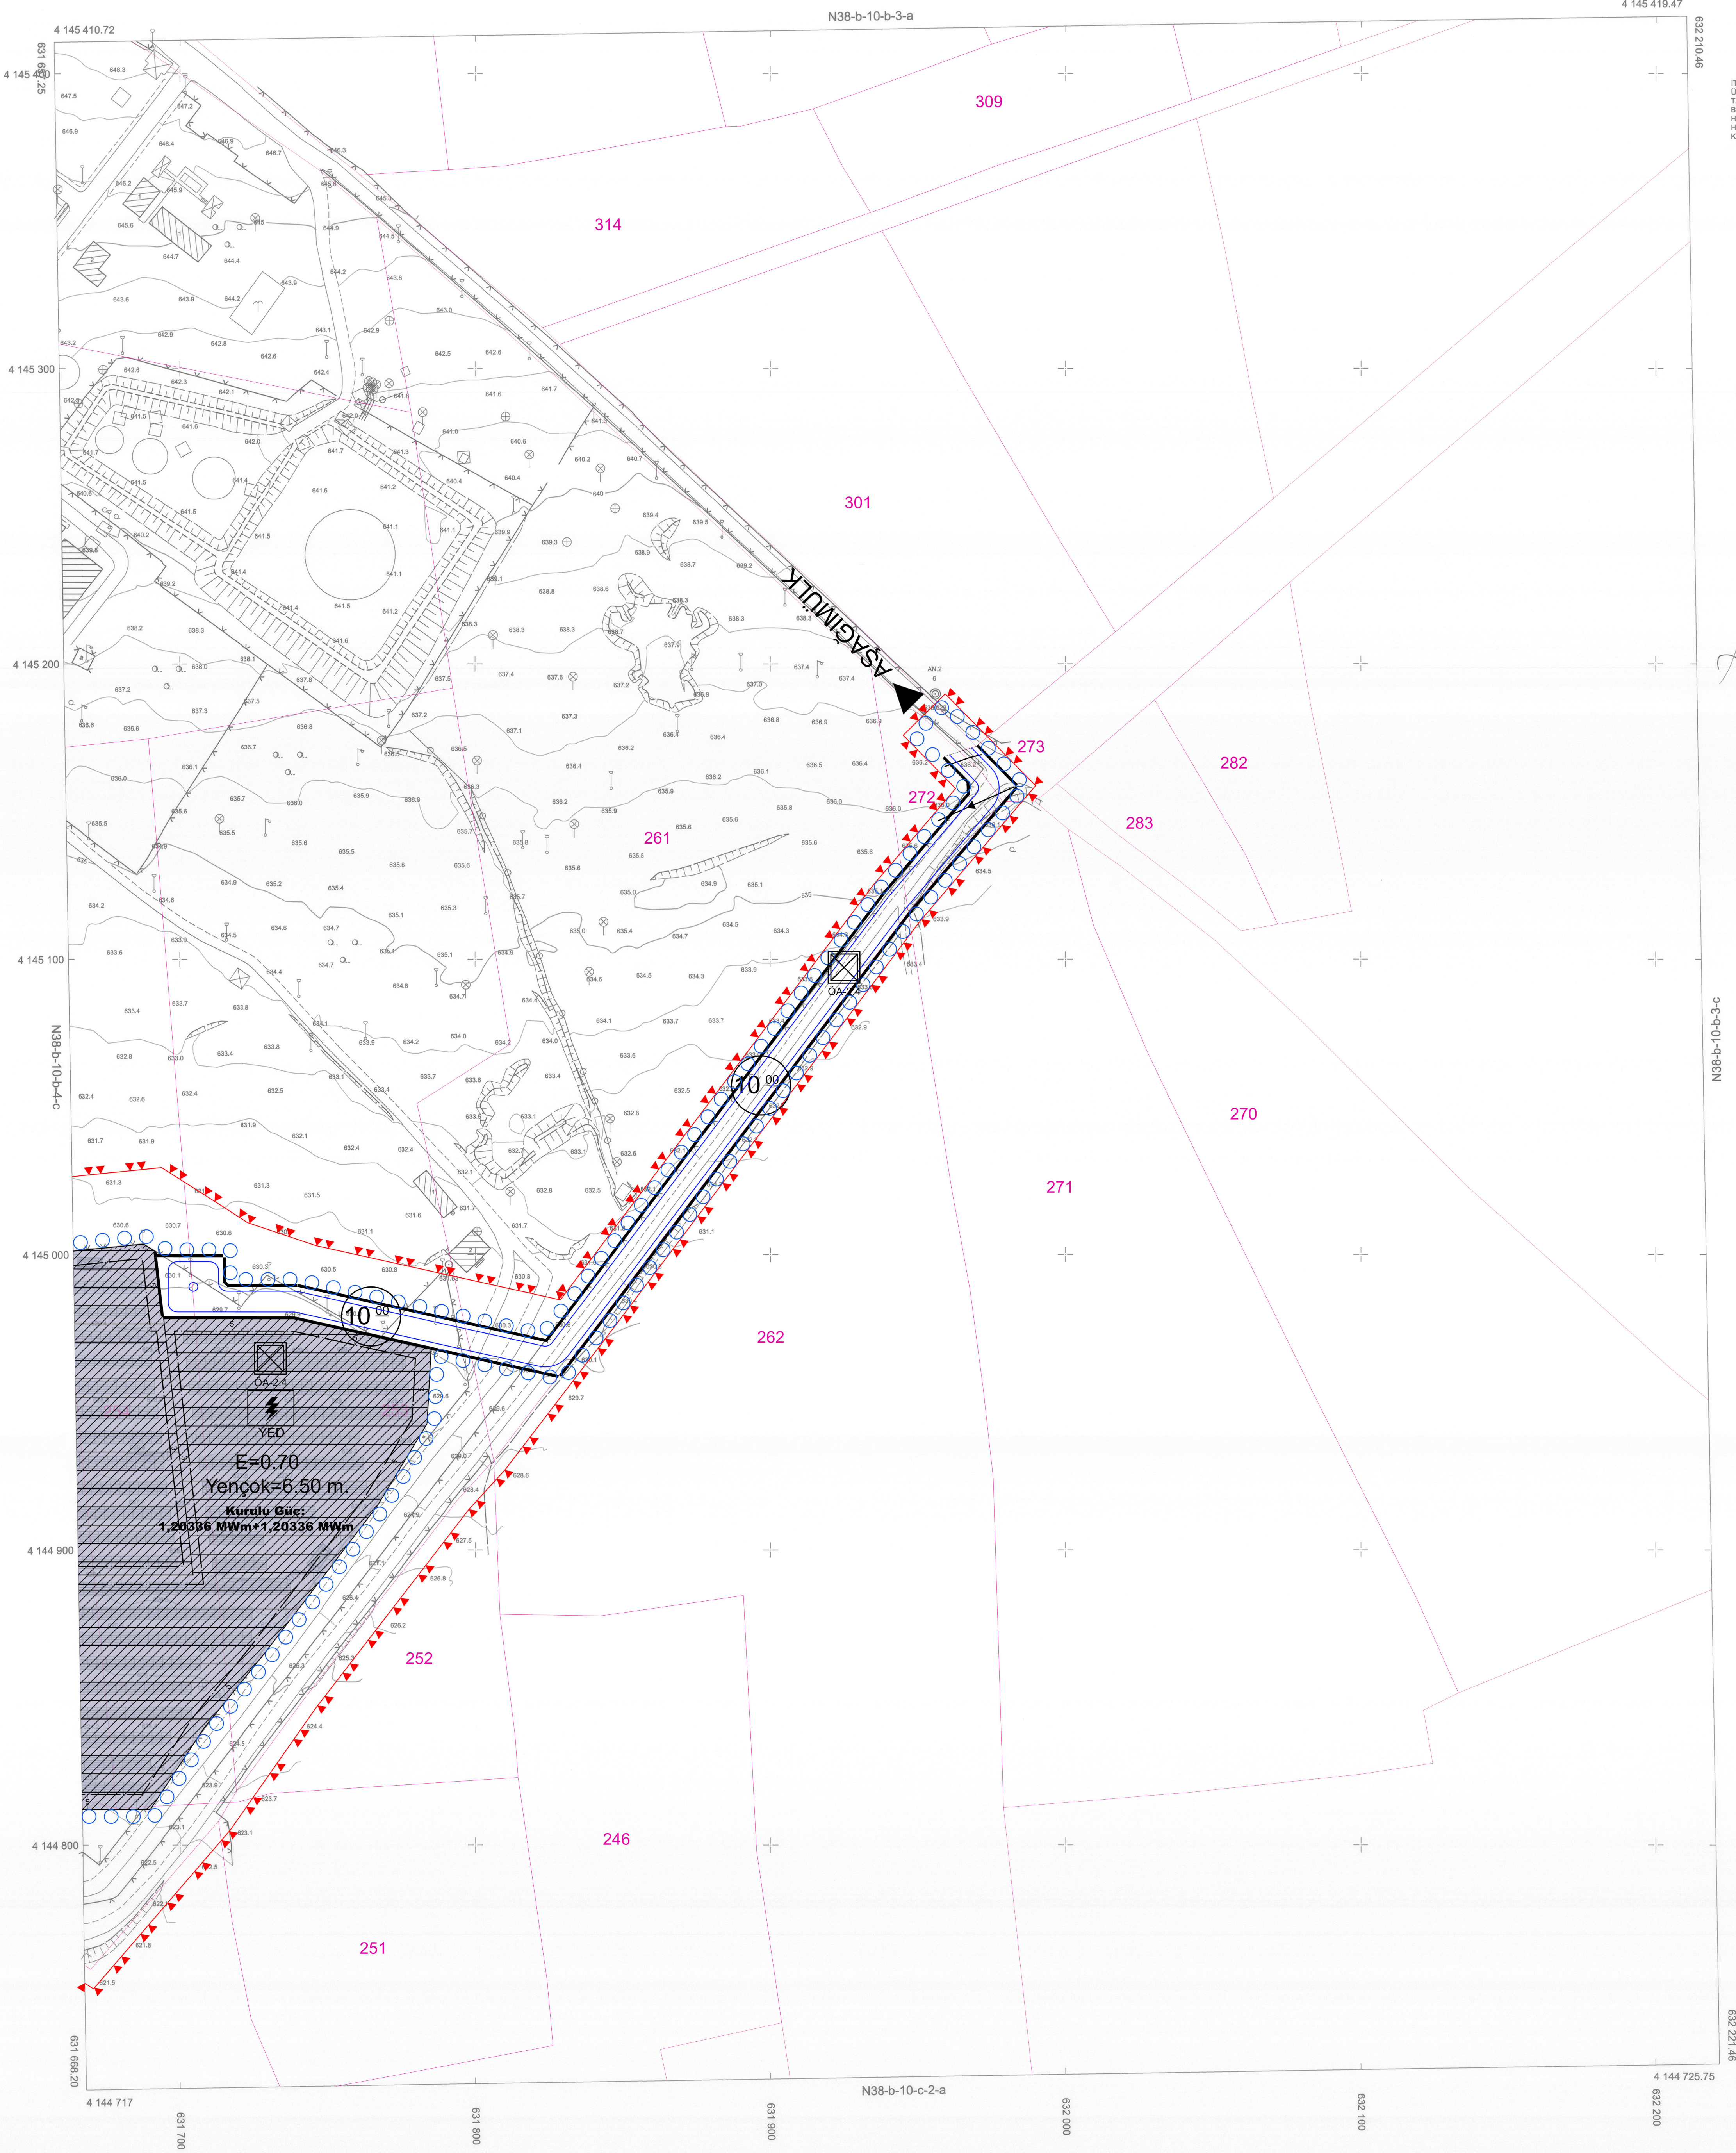

İTİFAK KOORDİNAT SİSTEMİNDE 3000.00 EPOĞUNDA  
ÜN-GE MÜHENDİSLİK HAKTA PLANLAMA LTD. ŞTİ.  
TARAFINDAN YAPILAN KAHRAMANMARAŞ İLİ PAZARCİK İLÇESİ  
BOTAŞ GİS FOTOGRAFETRİK SAYISAL  
HALIHAZIR HARITA YAPIMI İŞİNE ATILAN 4 ADET HALIHAZIR  
HARITA 1 NUMARALI CUMHURBAŞKANLIĞI  
KAHRAMANMARAŞ İLÇESİNE GÖRE ONANMIŞTIR.

06/07/2024



ÇEVRE, ŞEHİRCİLİK VE İKLİM DEĞİŞİKLİĞİ BAKANLIĞI  
MEKANSAL PLANLAMA GENEL MÜDÜRLÜĞÜ

M. S. Q.

NİSAN 2024 TARİHİNDE ÇEKİLEN HAVA FOTOĞRAFLARINDAN ÖRETLİMİŞTİR.

1/1000

MÜTEAHHİT: ÜN-GE MÜHENDİSLİK HAKTA PLANLAMA LTD. ŞTİ.

PAZARCİK-N38-b-10-b-3-d  
(KAHRAMANMARAŞ)