


01	38
08	11
11	D
16	
21	22 23 24 25

KAHRAMANMARAŞ-ELBİSTAN
(KALEALTI MAHALLESİ)
L38-d-07-b-2-a

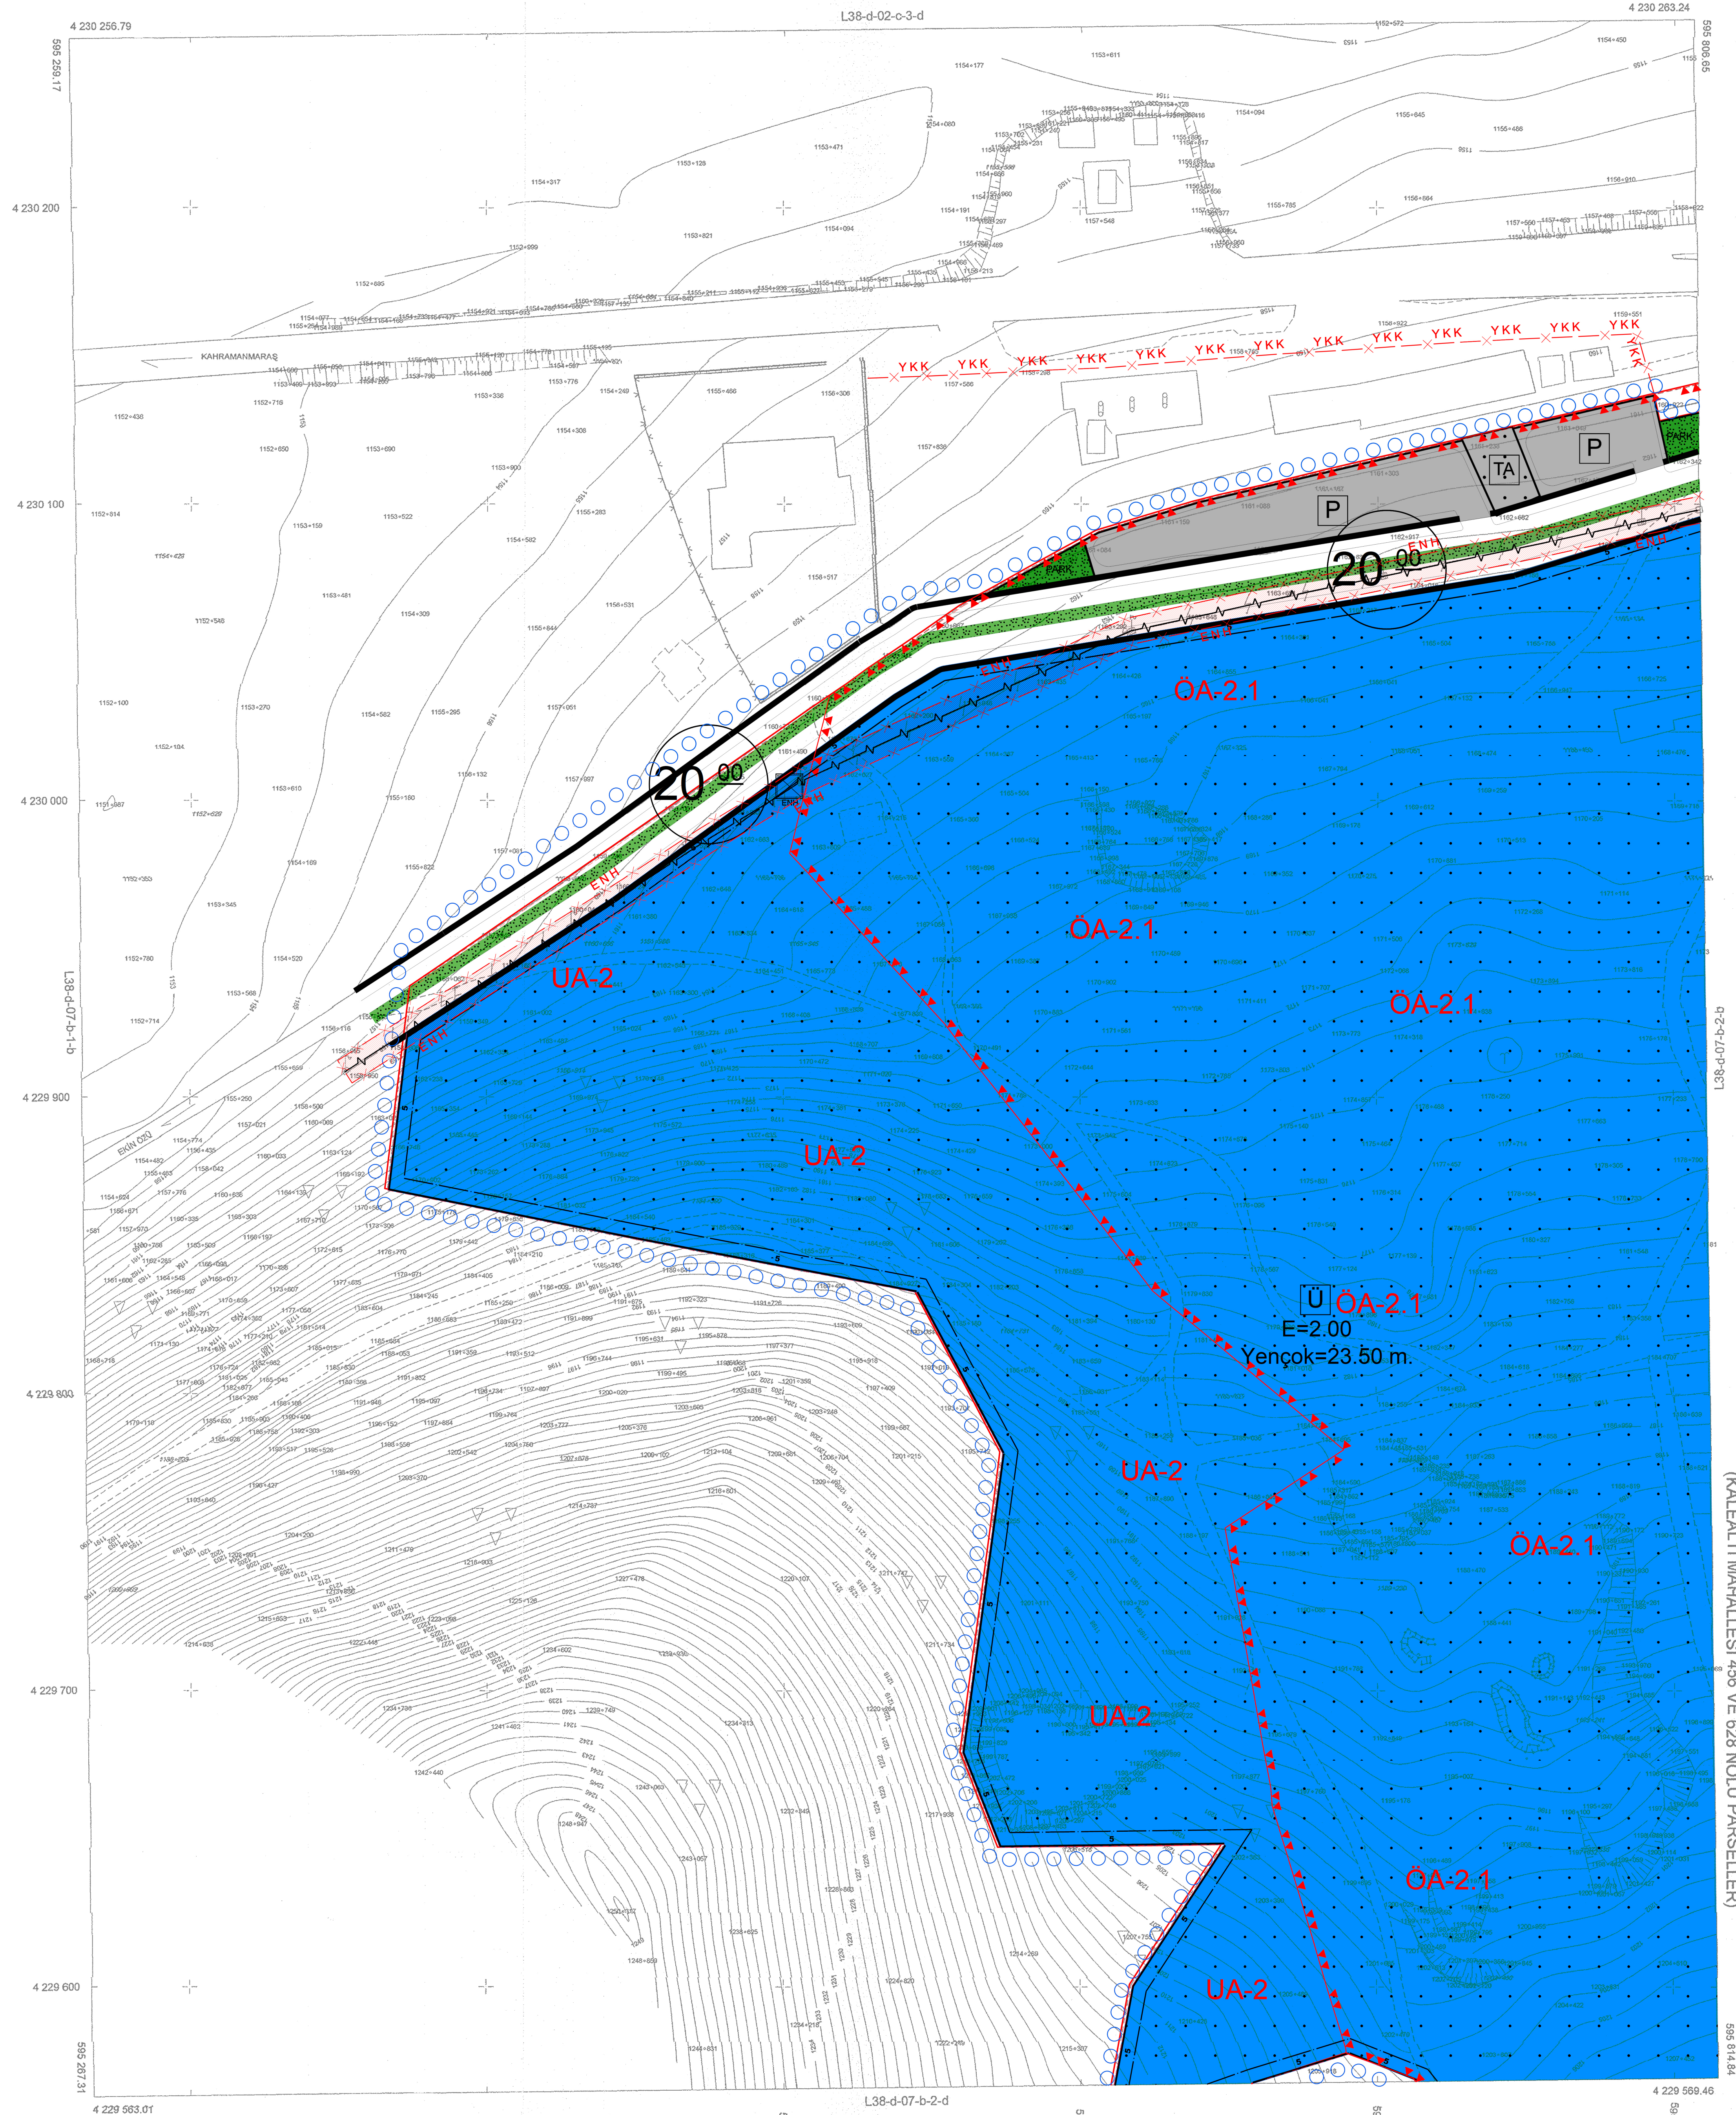

PROJEKSİYON : UTM
ELİPSOİD : GRS80
DATUM : ITRF96
DOM : 36(3)
EPOK : 2005

1/1000

DÜZENLEYEN
Taylan Özgür ÇETİN
Harita Mühendisi
Oda Sicil No: 7759

KONTROL EDEN
Emirhan ÖLÇÜKÜN
Harita Mühendisi
Oda Sicil No: 8860

TETKİK EDEN
Emrah ERDOĞAN
Harita Mühendisi
Oda Sicil No: 11163

ITRF-96 Koordinat Sisteminde
2005 Epeğinde Taylan Özgür ÇETİN
Tarafından yapılan Elbistan İlçesi Kalealtı
Mahallesi 456 ve 628 Nolu Parsellere Ait
4 adet 1/1000 Ölçekli Halihazır Harita
3194 Sayılı İmar Kanununun 7/a
Maddesine göre onandı.

28.10.2022
ELBİSTAN İLÇESİ
Belediye Başkanlığına
Şahin BEŞİR
İmar ve Satın Alım Müd. V.

KAHRAMANMARAŞ-ELBİSTAN-L38-d-07-b-2-a
(KALEALTI MAHALLESİ 456 VE 628 NOLU PARSELLER)