

KAHRAMANMARAŞ İLİ ONIKIŞUBAT İLÇESİ SUCATI MAHALLESİ 391 ADA 14 15 NOLU PARSELLER VE 392 ADA 2, 6, 7, 9 NOLU PARSELLER VE ORMAN ALANINA İLİŞKİN 1/1000 ÖLÇEKLİ UYGULAMA İMAR PLANI

01	00		
11	A		
18	21	23	25

KAHRAMANMARAŞ - ONIKIŞUBAT
(ÇAMLIK HES HALHAZIRI)
M37-A-24-B-3-A



01	00		
11	A		
18	21	23	25

Beşir YILMAZ
Mühür
Mühür
Mühür

Değer No : 460132234
Plan No : İP-45002943
Ölçek : 1/1.000

Katı/Sahne :
Sahne :
M37-A-24-B-3-A
M37-A-24-B-3-A
M37-A-24-B-3-A

ÇEVRE VE ŞEHİRCİLİK BAKANLIĞI
Mekansal Planlama Genel Müdürlüğü

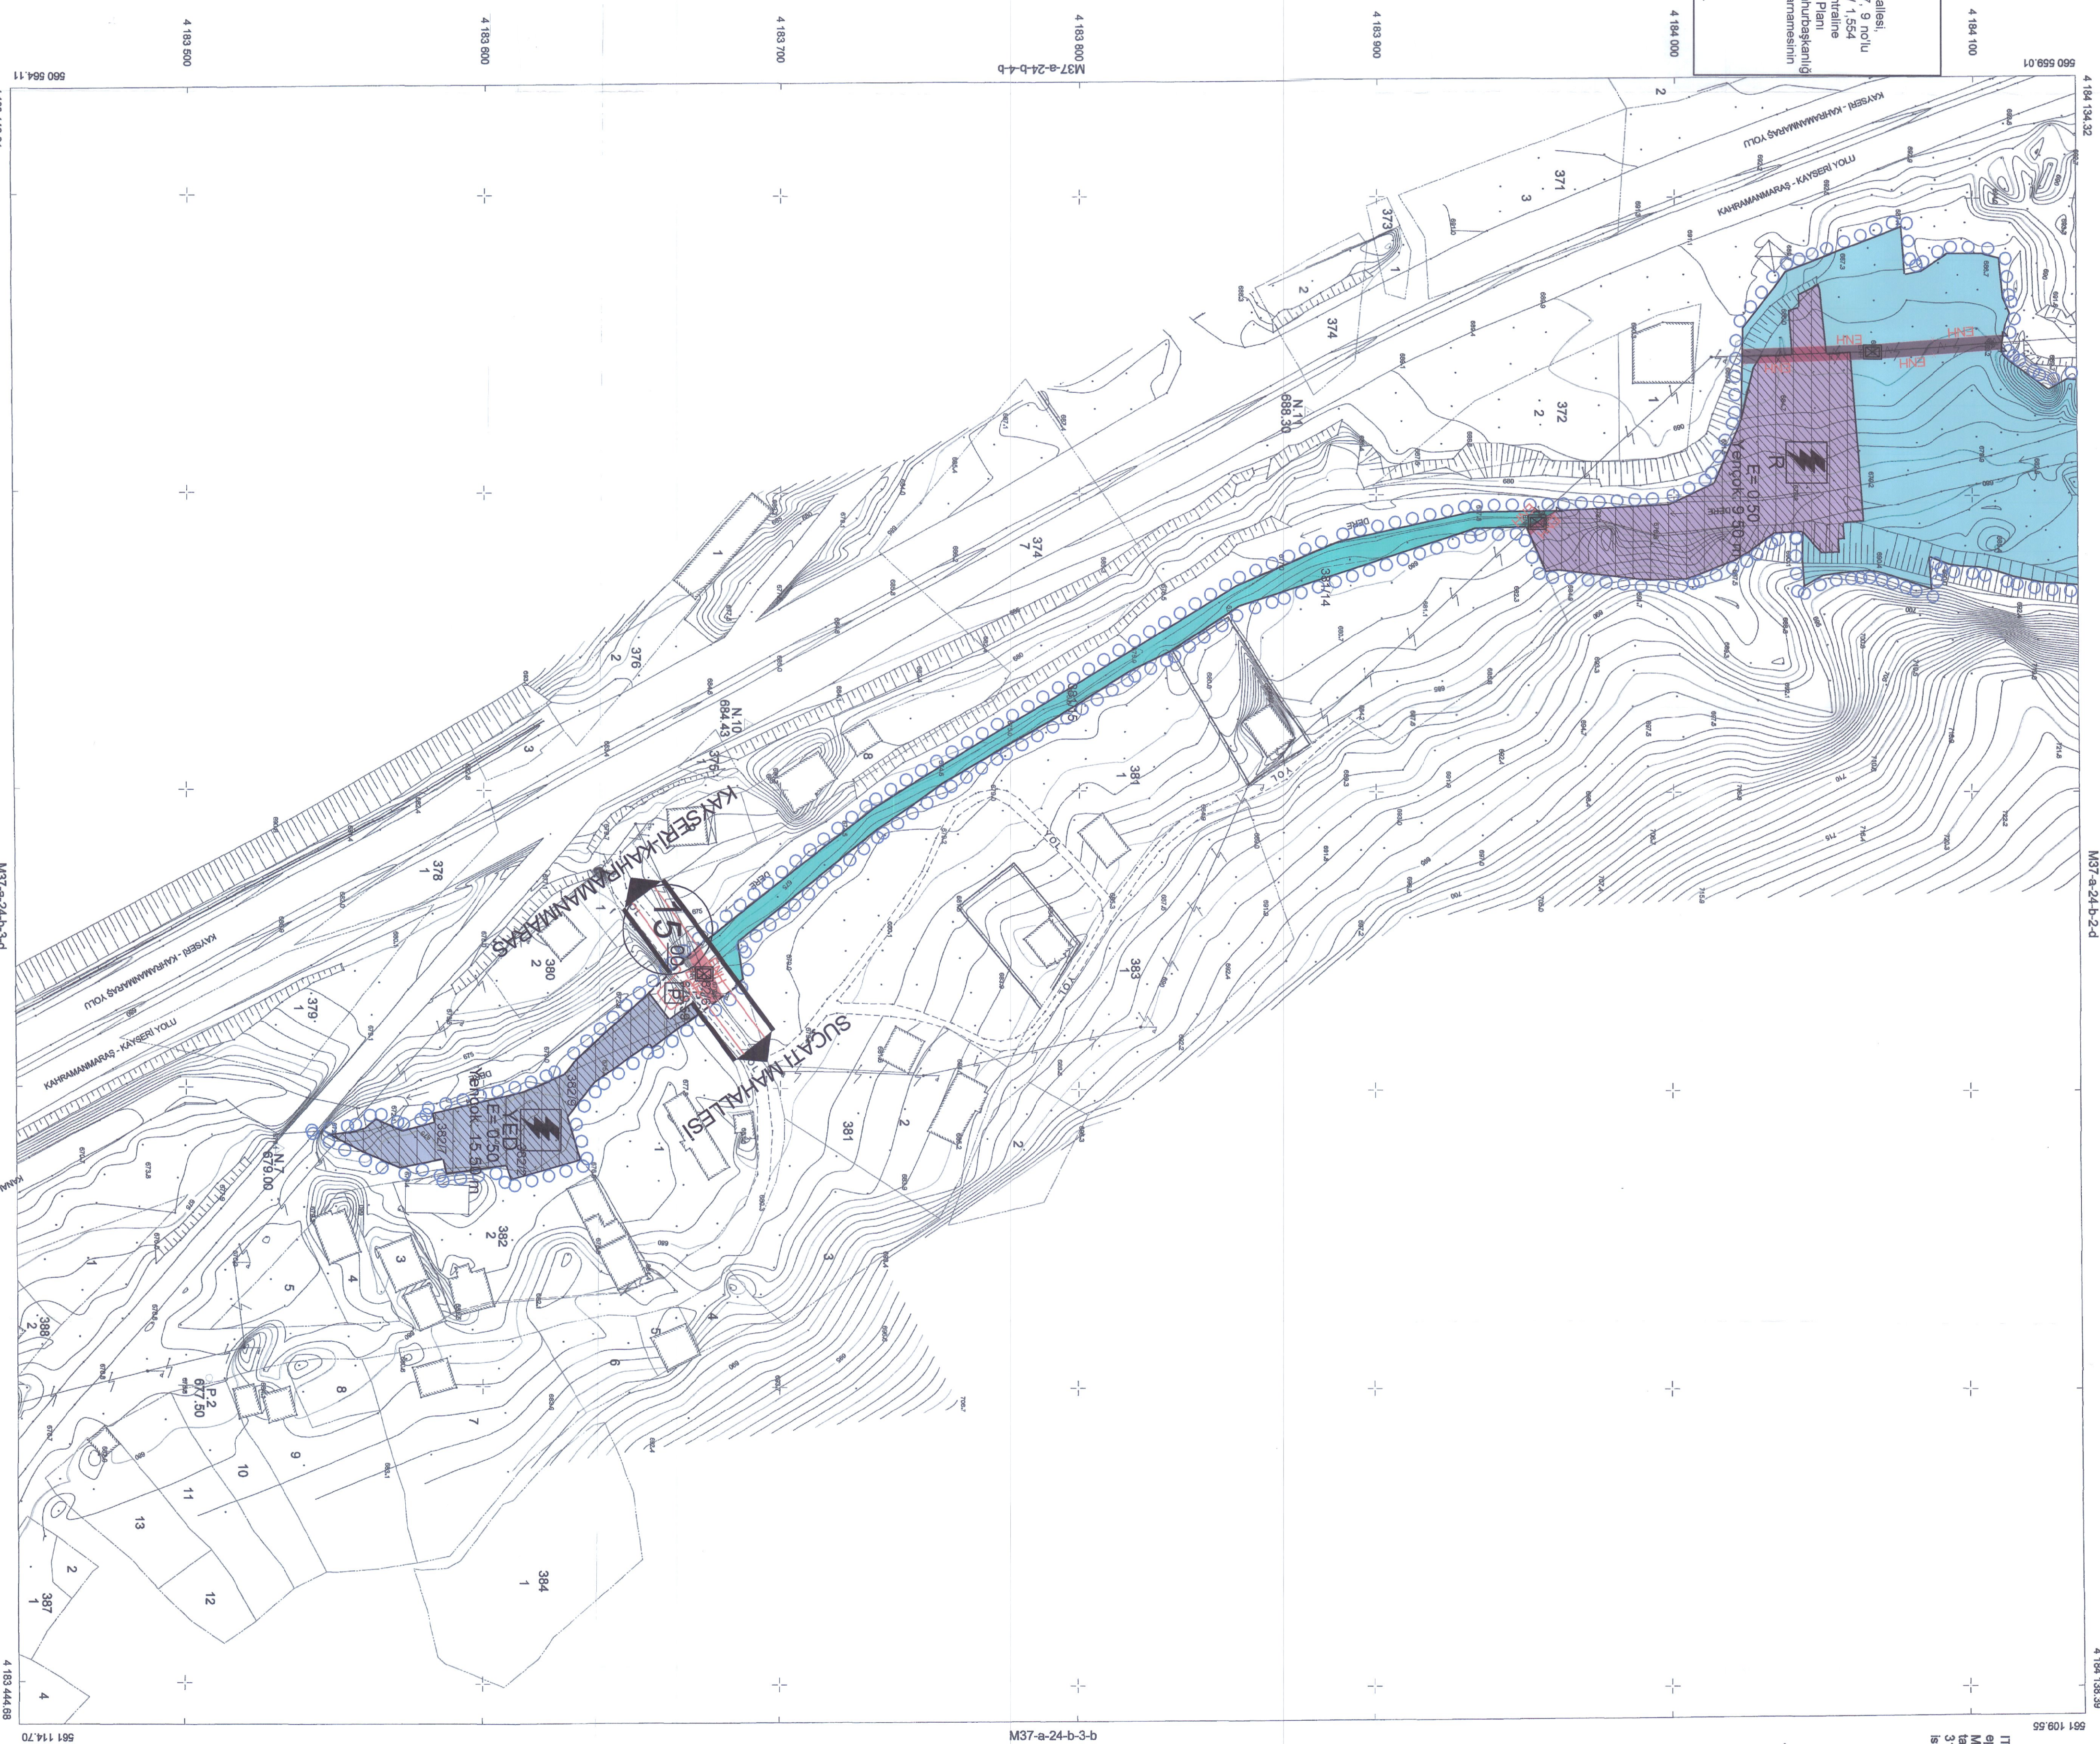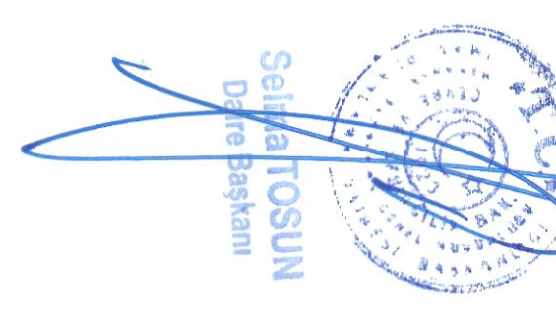

ELİFBAĞI
DİJİTAL
BAĞLANTILI
PANSİYON

MAKULİYETİNİ
KOTAJA ÖRNEKLERİN ÇIKARILMASI
SİZİN İNCELEMENİZİN KOTAJDAN

1/1000

Hazırlayan
Yük. İnş. M. Mustafa T. K.

Kontrol Eden

İTTF 98 koordinat sisteminde 2005.00
epochunda açılan MDT MASTER HARİTA
MDH, MDS, TPAH, SAN, VE, TIC, LTD, STI,
3194 Sayılı İmar Kanununun 7/a maddesine
İstihden inceleti ve onandı.

