


KAHRAMANMARAŞ İLİ ONİKİŞUBAT İLÇESİ FİNANBAŞI  
MAHALLESİ 0 ADA 4322 PARSELDE  
1/1000 ÖLÇEKLİ UYGULAMA İMAR PLANI DEĞİŞİKLİĞİ

37C18A3D

KAHRAMANMARAŞ  
(MERKEZ)  
M37-c-18-a-3-d

M37-c-18-a-3-a

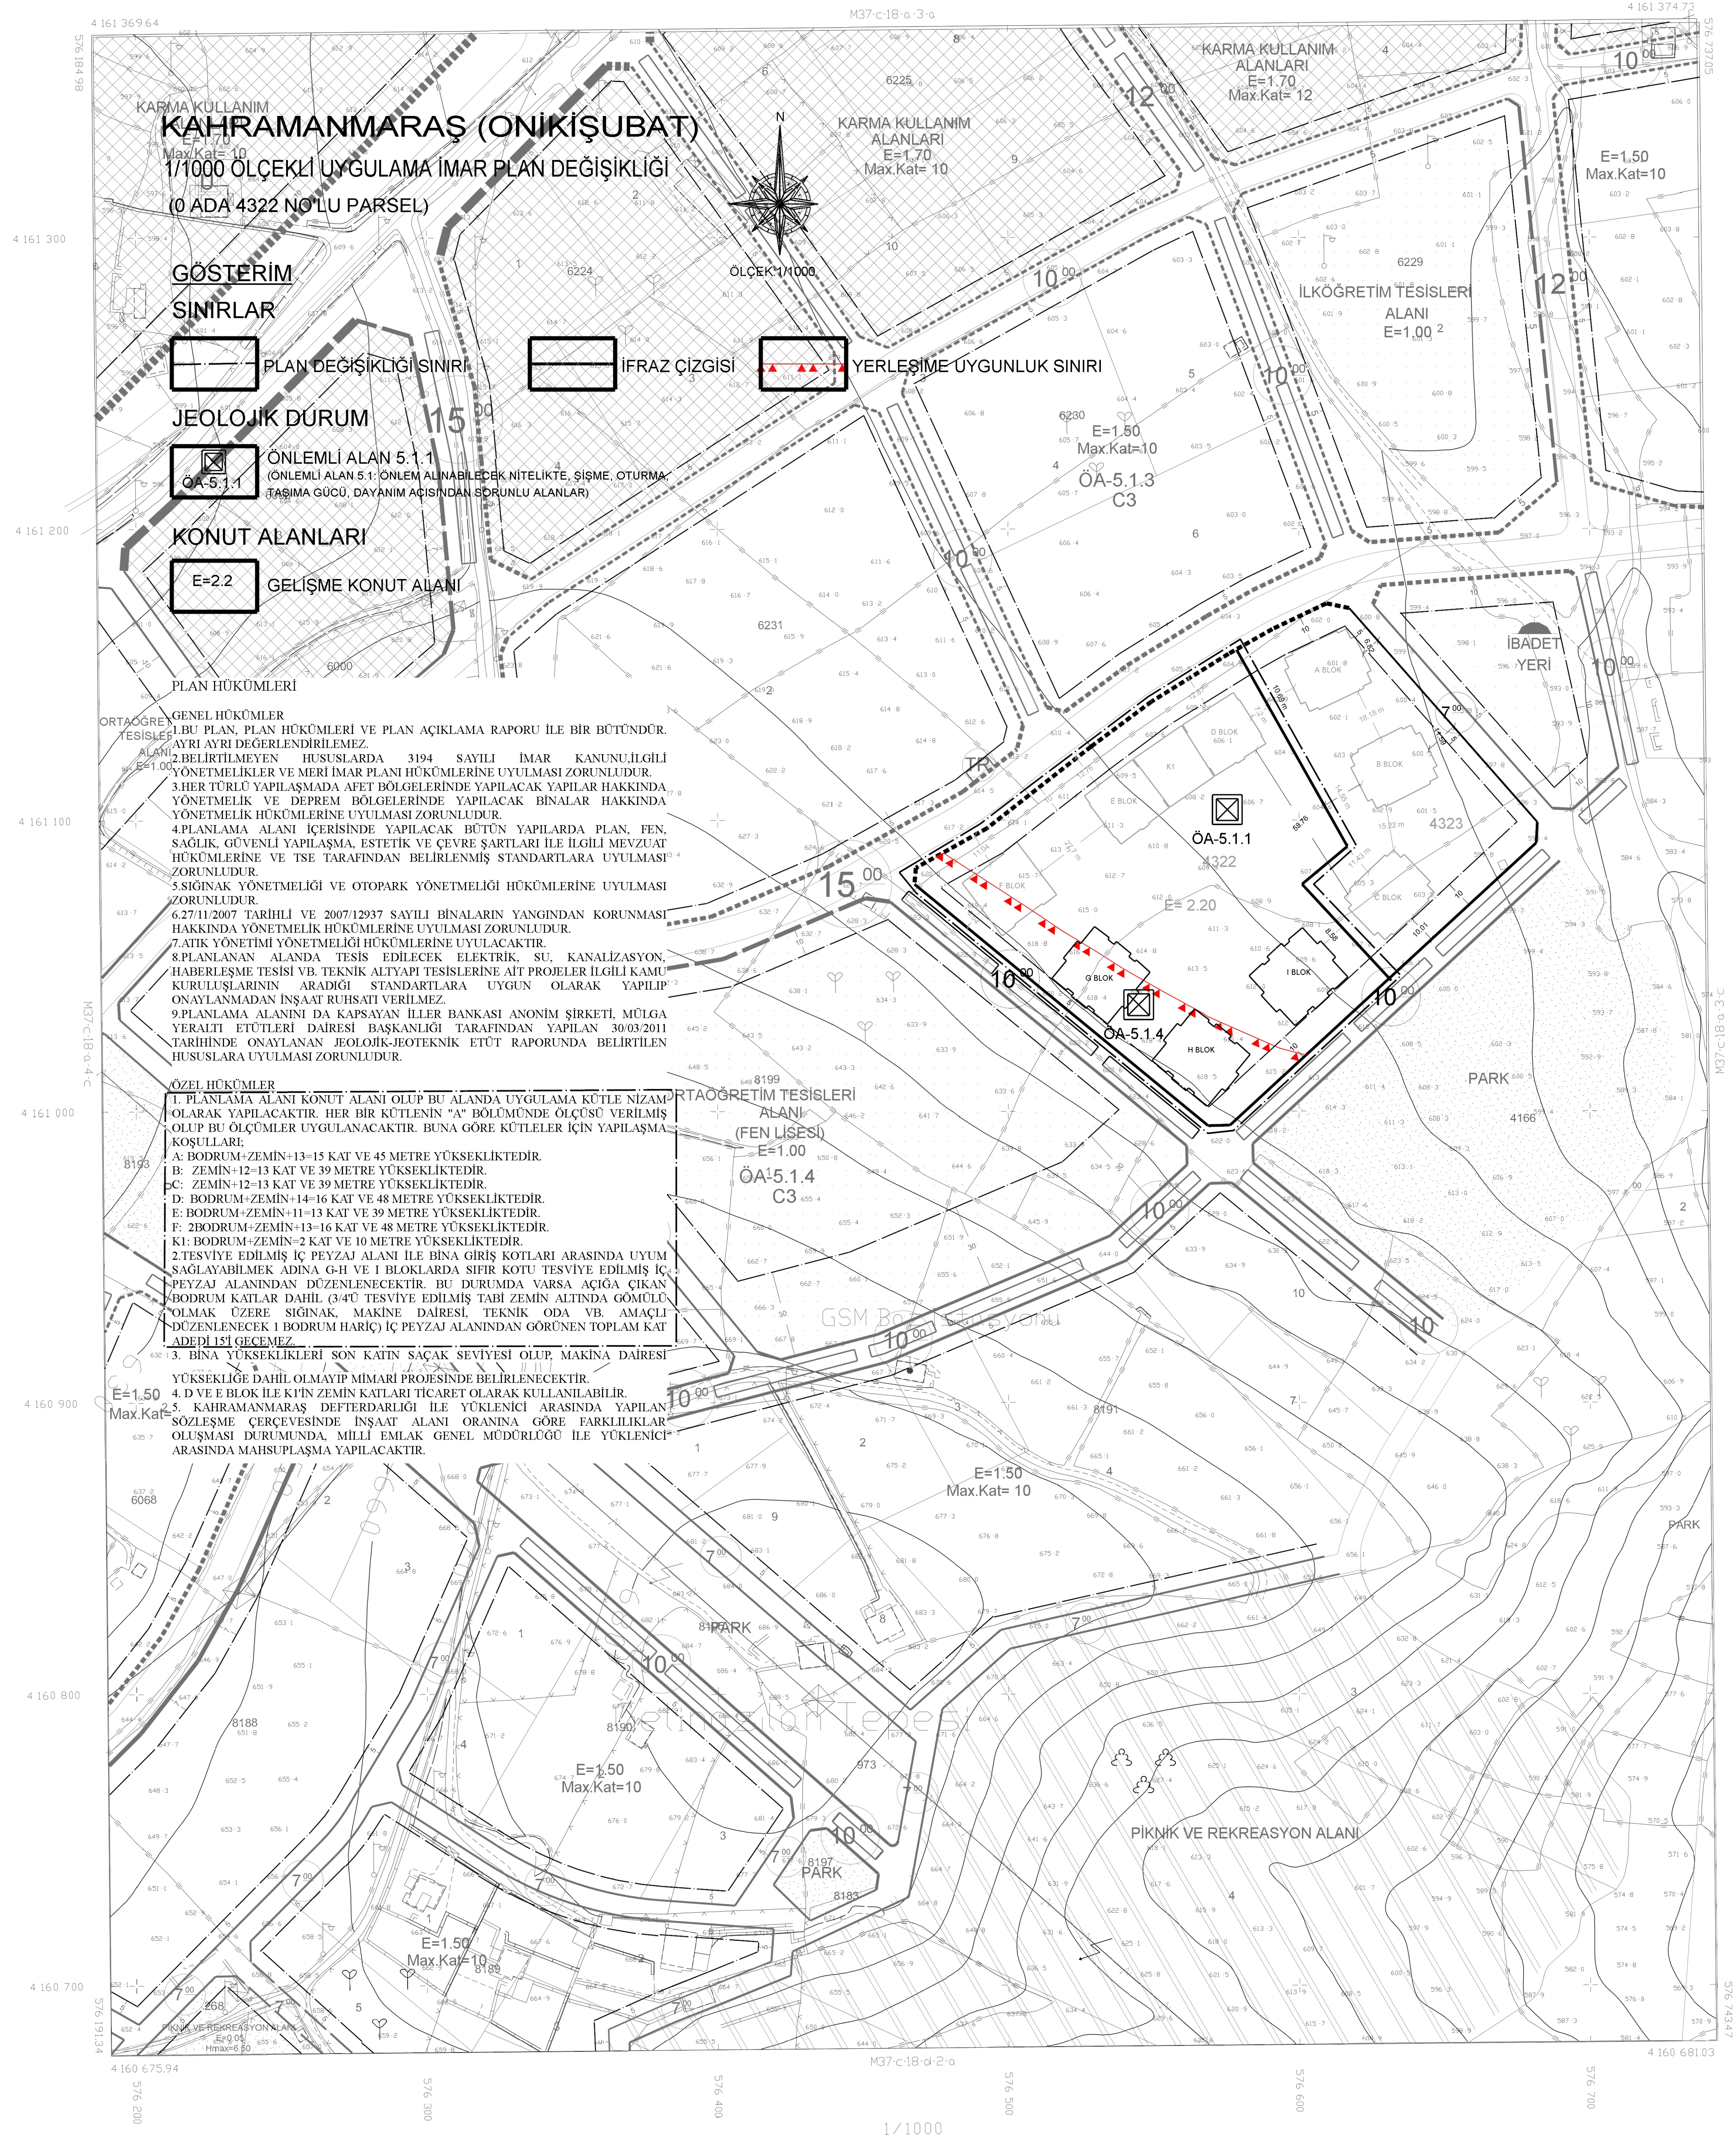

KAHRAMANMARAŞ M37-c-18-a-3-d  
(MERKEZ)

1/1000