KAHRAMANMARAŞ
(ONİKİŞUBAT İLÇESİ AVŞAR-ÜNGÜT-KILAVUZLU
HASANCIKLI-KAVLAKLI MAHALLELERİ)
M37-C-16-B-1-A

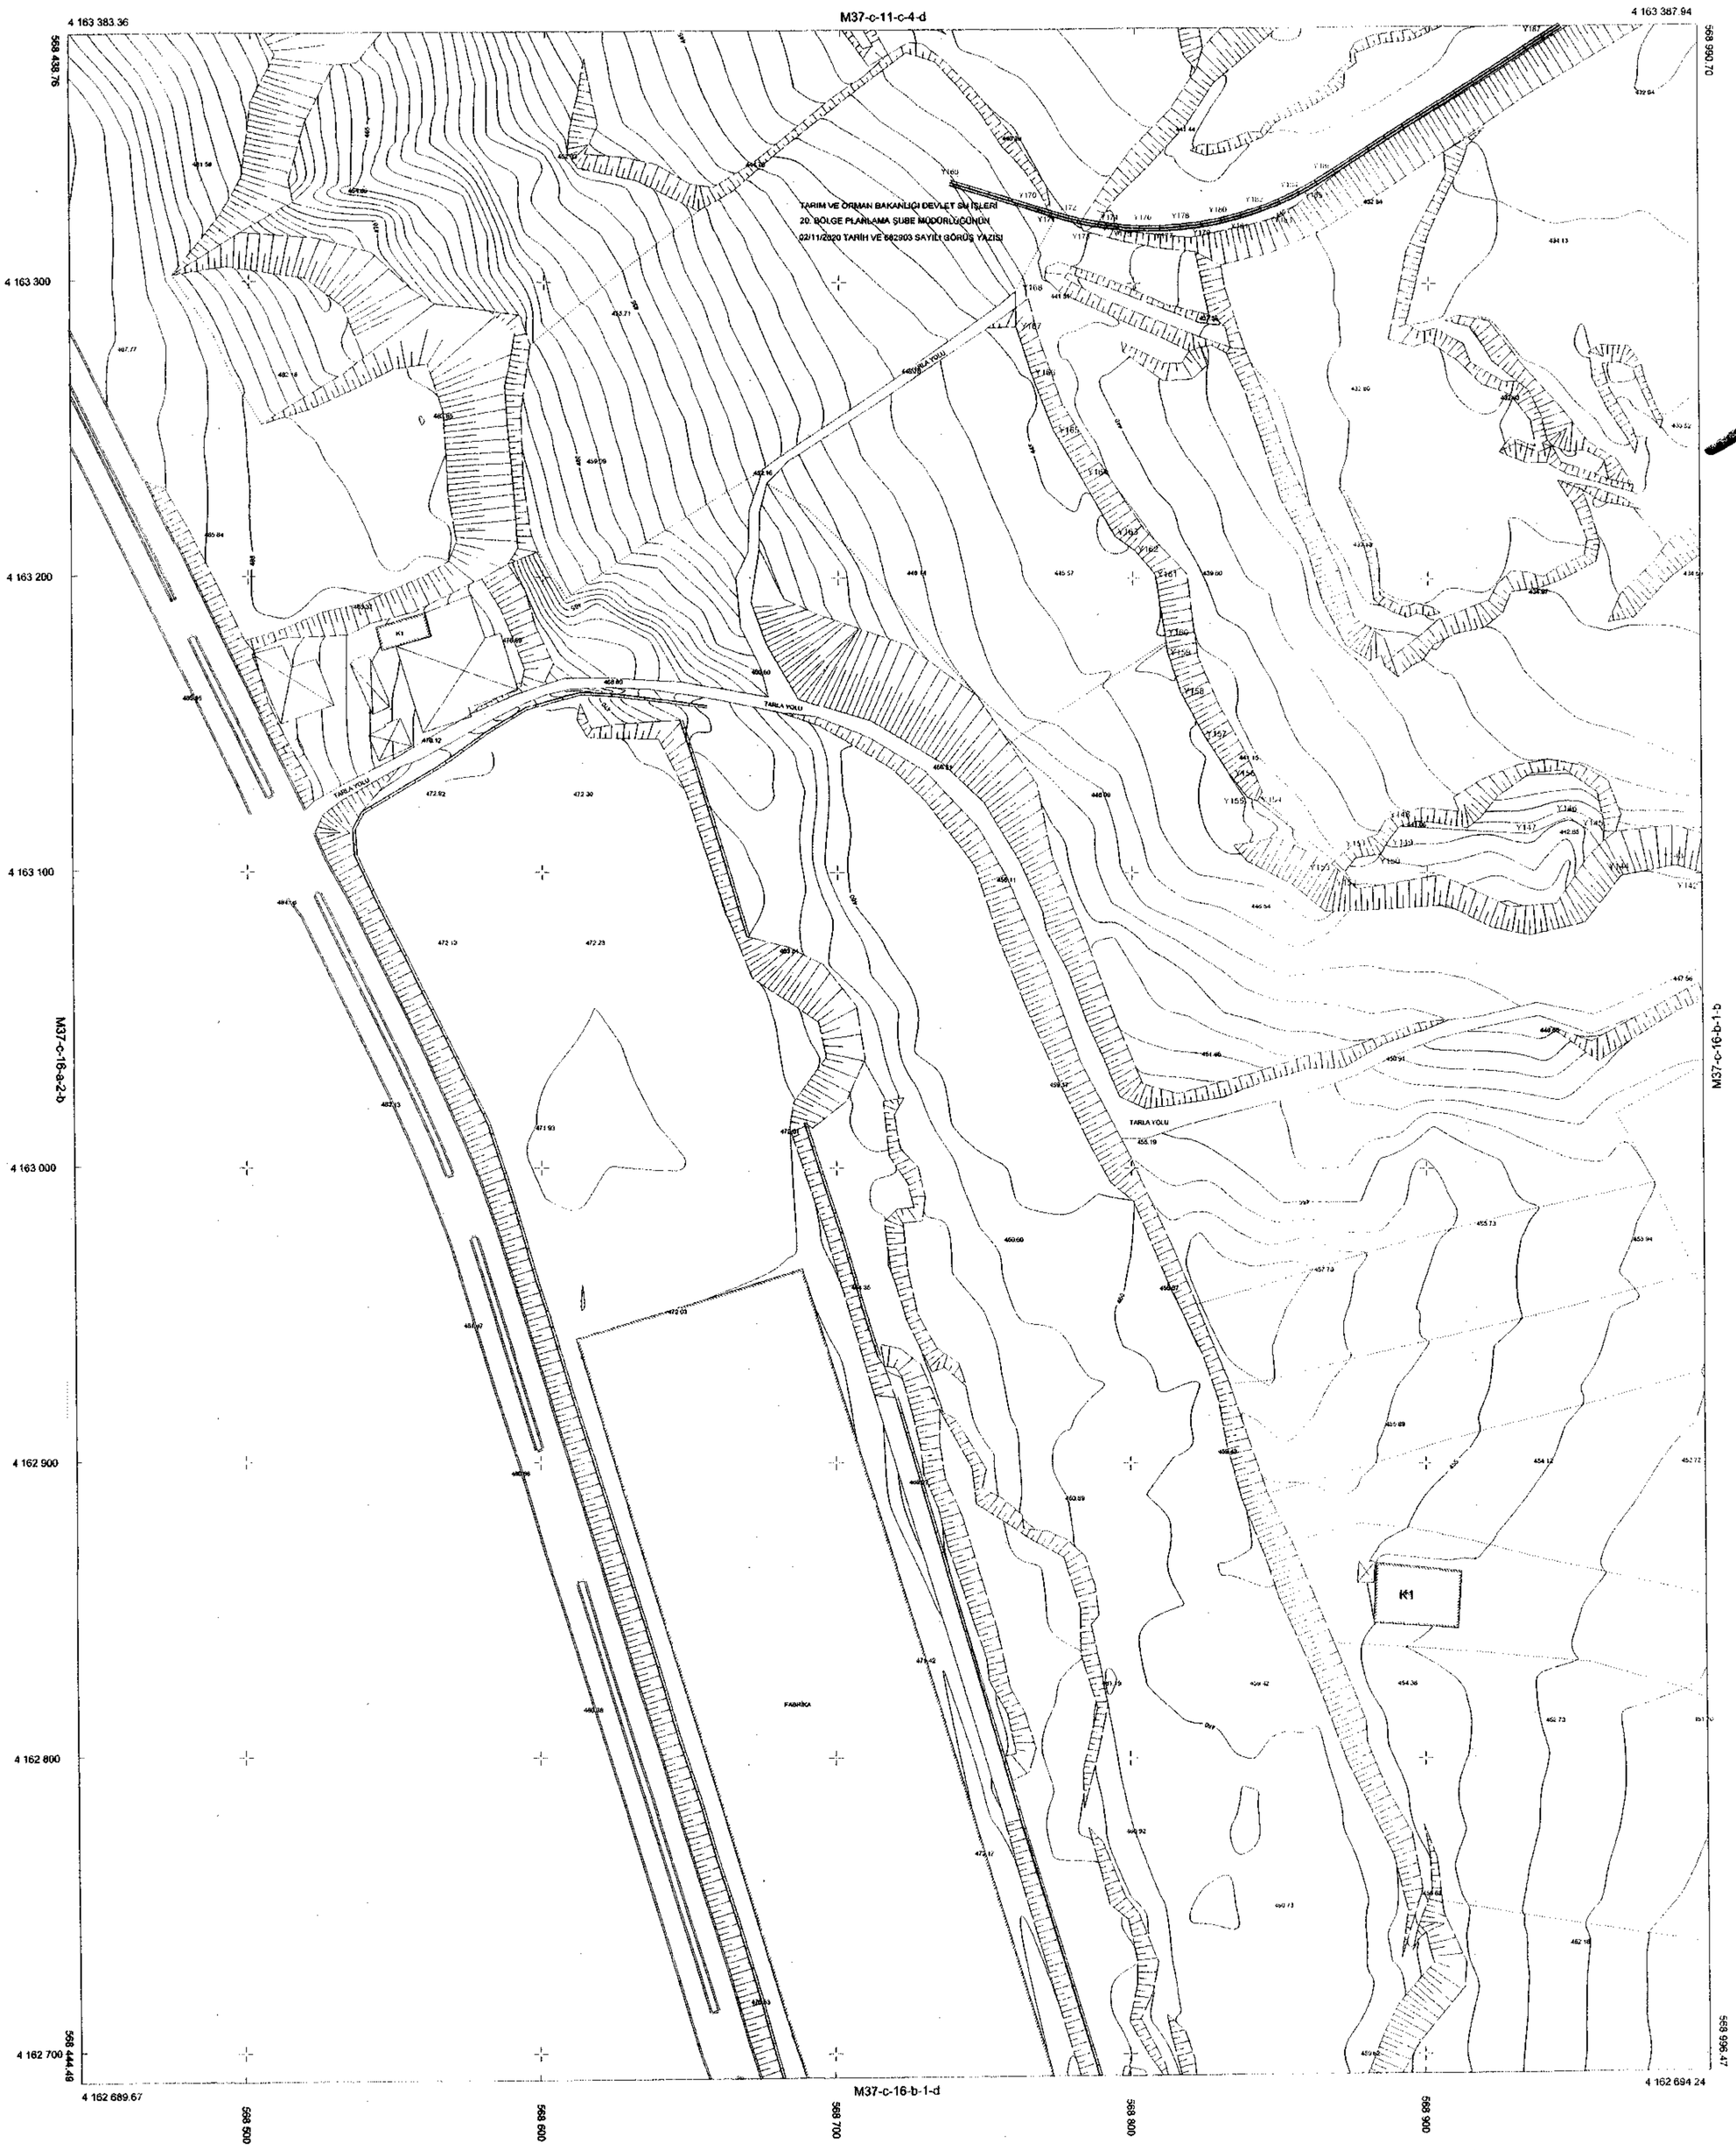

ITRF 96 Koordinat Sisteminde
2005 Epoğunda Onikişubat İlçesi
Avşar-Üngüt-Kılavuzlu-Hasancıklı-Kavlaklı
Mahalleleri Halihazır Harita Yapım İşi
25 Adet 1/1000 Ölçekli Halihazır Harita 3194
Sayılı İmar Kanunu'nun 7/a Maddesine Göre Onandı.

Kahramanmaraş Onikişubat Belediyesi
23 / 12 / 2020
Kahramanmaraş Onikişubat Belediye Başkanı

KMARAŞ
İçişlerinden Kontrolü
Onaylanan Edit
Tescil
Kontrol
Onay
6 A.Ali
ÇEVRE VE ŞEHİRCİLİK İL MÜDÜRLÜĞÜ
Mekansal Planlama

HARİTA PROJEKSİYON BİLGİLERİ
PROJEKSİYON : UTM
DATUM : ITRF96
ELİPSOİT : GRS80
EPOK :2005.00
DOM : 36
OG : 3°
Münhaniller 1 m. aralıklarla çizilmiştir.

1/1000

HAZIRLAYAN	KONTROL MÜHENDİSİ	TETKİK EDEN
Mehmet OKTEMLAR Harita Mühendisi	Abdullah ÇAYLAK Harita Mühendisi İmar Müdür Yardımcısı	Sait AVŞAR İmar Şehircilik Müdür V

(Y142-Y187) numaralı noktalar arasındaki KKÇ Komisyonumuzca tespit edilmiştir.

KIYI KENAR ÇİZGİSİ TESPİT KOMİSYONU

BAŞKAN	ÜYE	ÜYE	ÜYE	ÜYE	ÜYE
Kadir DOĞRULUK	Ahmet DEMİR	Mustafa DURNA	İbrahim ÇINAR DERE	Yahya YILDIZ	Faruk GENÇ
Harita Mühendisi	Jeoloji Mühendisi	Harita Mühendisi	İnşaat Mühendisi	Şehir Plancısı	Ziraat Mühendisi

LEJANT

KIYI KENAR ÇİZGİSİ

NOT: D.S.İ MAKSİMUM SU KOTU 441 m

NOT:
Devlet Su İşleri Genel Müdürlüğü'nün (20 Bölge Müdürlüğü) 02.11.2020 tarihli ve 682903 sayılı yazıları ile taşkın seddi projesini onayladığı yerlerde kıyı kenar çizgisi;
Kıyı Kanunu Uygulanmasına Dair Yönetmeliğinin 4 Maddesinde bulunan
"(Değişik RG-24/10/2020-31284)Tabii ve sun'i göller ile akarsuların, Devlet Su İşleri Genel Müdürlüğünce veya başka kurumlarca taşkın seddi veya taşkın seddi niteliğinde taşkın koruma yapısı yapılmış ya da henüz yapılmamış olmakla birlikte sınırları haritalar üzerinde gösterilerek Devlet Su İşleri Genel Müdürlüğünce uygun görülen taşkın seddinin bu bölümlerinde kıyı kenar çizgisi taşkın seddinin veya taşkın seddi niteliğindeki taşkın koruma yapısının kara tarafındaki toprakla kesiştiği sınırdan tespit edilir." hükmü dikkate alınarak tespit olunmuştur.

KAHRAMANMARAŞ-M37-C-16-B-1-A
(ONİKİŞUBAT İLÇESİ AVŞAR-ÜNGÜT-KILAVUZLU
HASANCIKLI-KAVLAKLI MAHALLELERİ)