


01					
06					
11					
16					
21					
26					

KAHRAMANMARAŞ
(ONIKİŞUBAT İLÇESİ AVŞAR-ÜNGÜT-KILAVUZLU
HASANCIKLI-KAVLAĞLI MAHALLELERİ)
M37-C-11-C-3-A

M37-c-11-c-2-d

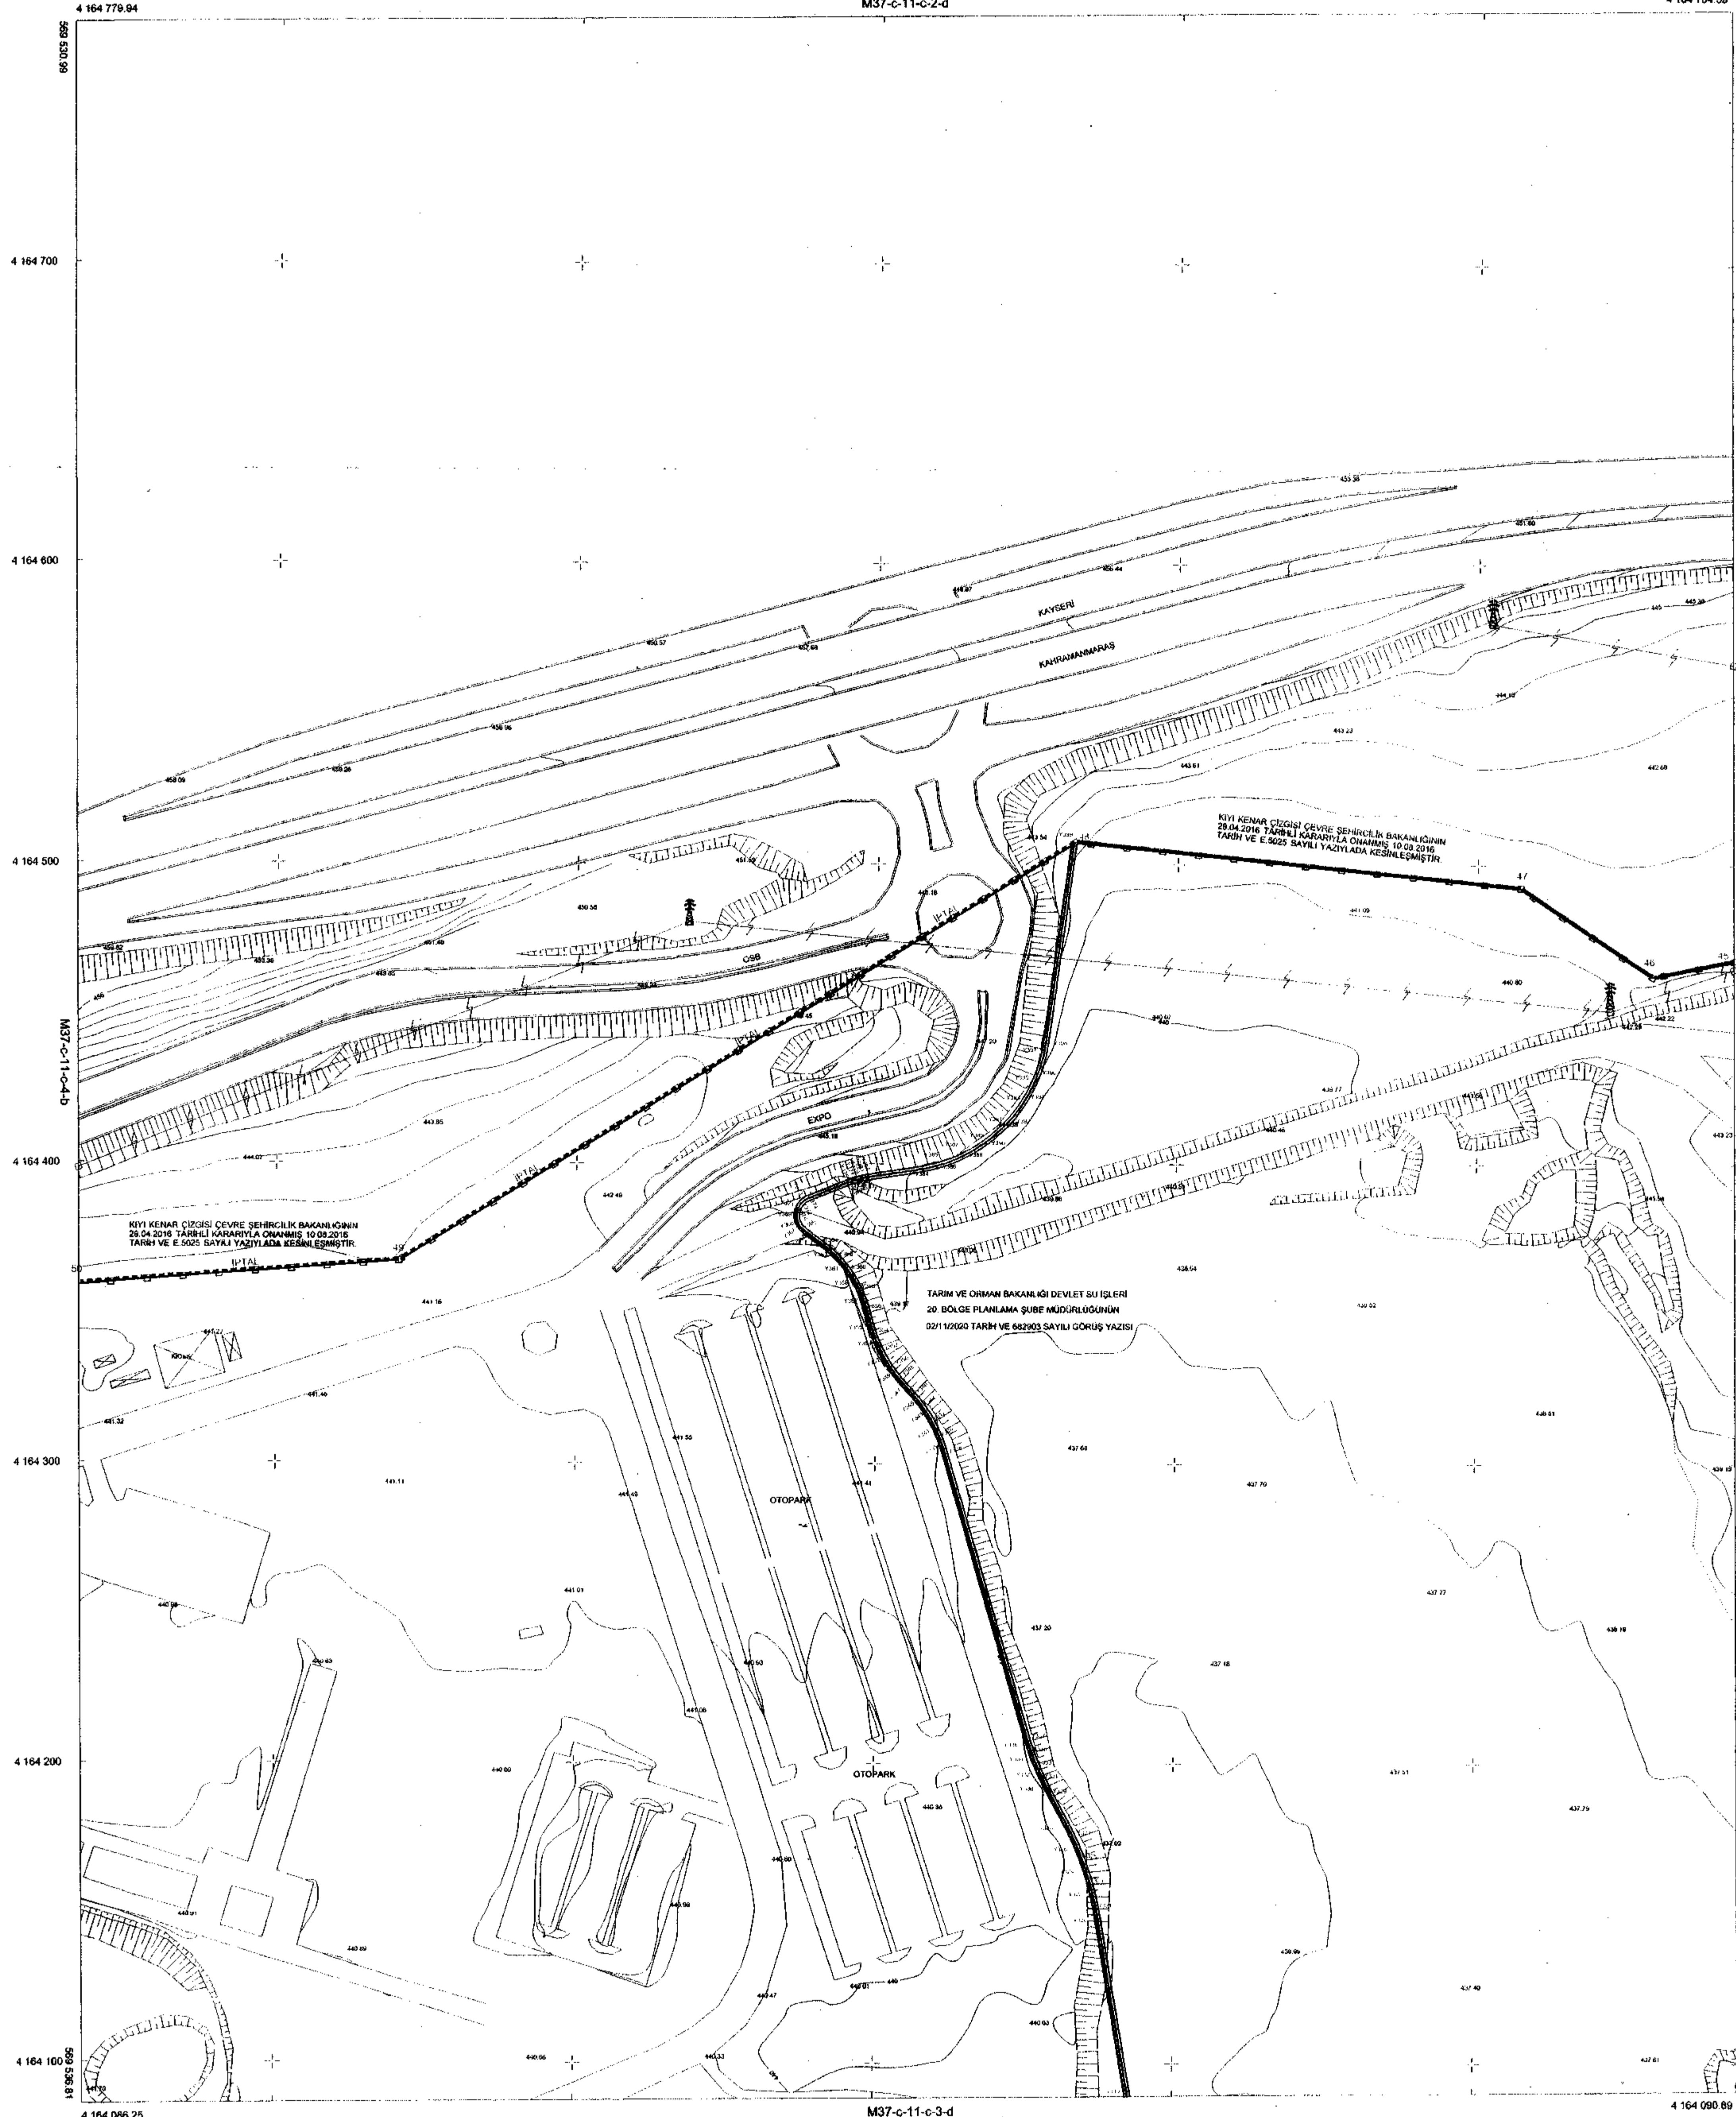

ITRF 98 Koordinat Sisteminde
2005 Epejinde Onikişubat İlçesi
Avşar-Üngüt-Kılavuzlu-Hasancıklı-Kavlağı
Mahalleleri Hafızlı Harita Yapım İşleri
25 Adet 1/1000 Ölçekli Hafızlı Harita 3194
Sayılı İmar Kanunu'nun 7/a Maddesine Göre Çizilmiştir.

KaHRamanmaraş Onikişubat Belediyesi
23.12.2020

[Signature]
KaHRamanmaraş Onikişubat Belediyesi

M37-C 11 C 3 A numaralı pafta üzerindeki 29.04.2016 tarihinde onaylanan kıyı kenar çizgisi, (45-50) numaralı noktalar arasında bu pafta üzerine doğru olarak aktarılmıştır.

[Signature] Kadir DOĞRULUK
[Signature] Hasan TOPAK
Harita Mühendisi Çevre ve Şehircilik İl Müdürü V.

[Handwritten notes and stamps]
4164000
4164100
4164200
4164300
4164400
4164500
4164600
4164700

İZİN İŞLEMİ
UYGULANMIŞTIR.
10.03.2016
ÇEVRE VE ŞEHİRCİLİK BAKANLIĞI
ANKARA ŞEHİR İÇİŞİLERİ VE
GİRİŞİMLERİ BÜYÜK BAŞKANLIĞI

KAHRAMANMARAŞ-M37-C-11-C-3-A
(ONIKİŞUBAT İLÇESİ AVŞAR-ÜNGÜT-KILAVUZLU
HASANCIKLI-KAVLAĞLI MAHALLELERİ)

HARITA PROJESİYON BİLGİLERİ
PROJEKSİYON: UTM
DATUM: ITRF98
ELİPSOİT: GRS80
EPOK: 2005.00
DOM: 36
DG: 3°
Maksimum 1 m. ayrıntıya çizilmiştir.

(Y319-Y399) numaralı noktalar arasındaki KKÇ Komisyonumuzca tespit edilmiştir.
KİYİ KENAR ÇİZGİSİ TESPİT KOMİSYONU

<i>[Signature]</i> Kadir DOĞRULUK Harita Mühendisi	<i>[Signature]</i> Ahmet DEMİR Jeoloji Mühendisi	<i>[Signature]</i> Mustafa DURNA Harita Mühendisi	<i>[Signature]</i> İbrahim ÇINAR İnşaat Mühendisi	<i>[Signature]</i> Yahya YILDIZ Şehir Plancısı	<i>[Signature]</i> Faruk GENÇ Ziraat Mühendisi
--	--	---	---	--	--

HAZIRLAYAN *[Signature]*
Kontrol Mühendisi
TETKİK EDEN *[Signature]*
Harita Mühendisi
Harita Mühendisi Yardımcısı

LEJANT
KİYİ KENAR ÇİZGİSİ

NOT: D.S.İ MAKSİMUM SU KOTU 441 m

NOT:
Devlet Su İşleri Genel Müdürlüğü'nün (20. Bölge Müdürlüğü) 02.11.2020 tarihli ve 682903 sayılı yazıları ile taşkın seddi projesini onayladığı yerlerde kıyı kenar çizgisi,
Kıyı Kanunu Uygulanmasına Dair Yönetmeliğinin 4. Maddesinde bulunan
(Değişik RG:24/10/2020-31284) Tabii ve suni göller ile akarsuların, Devlet Su İşleri Genel Müdürlüğüne veya başka kurumlara taşkın seddi veya taşkın seddi niteliğinde taşkın koruma yapısı
yapılmış ya da henüz yapılmamış olmaları birlikte sınırları haritalar üzerinde gösterilerek Devlet Su İşleri Genel Müdürlüğüne uygun görülen taşkın seddinin bu bölümlerinde kıyı kenar çizgisi taşkın seddinin
veya taşkın seddi niteliğindeki taşkın koruma yapısının kara tarafındaki toprakta kesiştiği sınırdan tespit edilir * hükmü dikkate alınarak tespit olunmuştur.