

01					
06					
11	b				B
16					
M	21	22	23	24	25




20. BÖLGE MÜDÜRLÜĞÜ

KAHRAMANMARAŞ-NURHAK

(BULGURDERE VE AYRANPINAR HES)


M38-b-12-a

M38-b-07-d

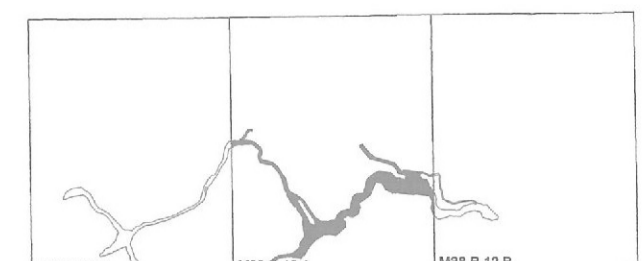

4 197 226.31

916 538.44

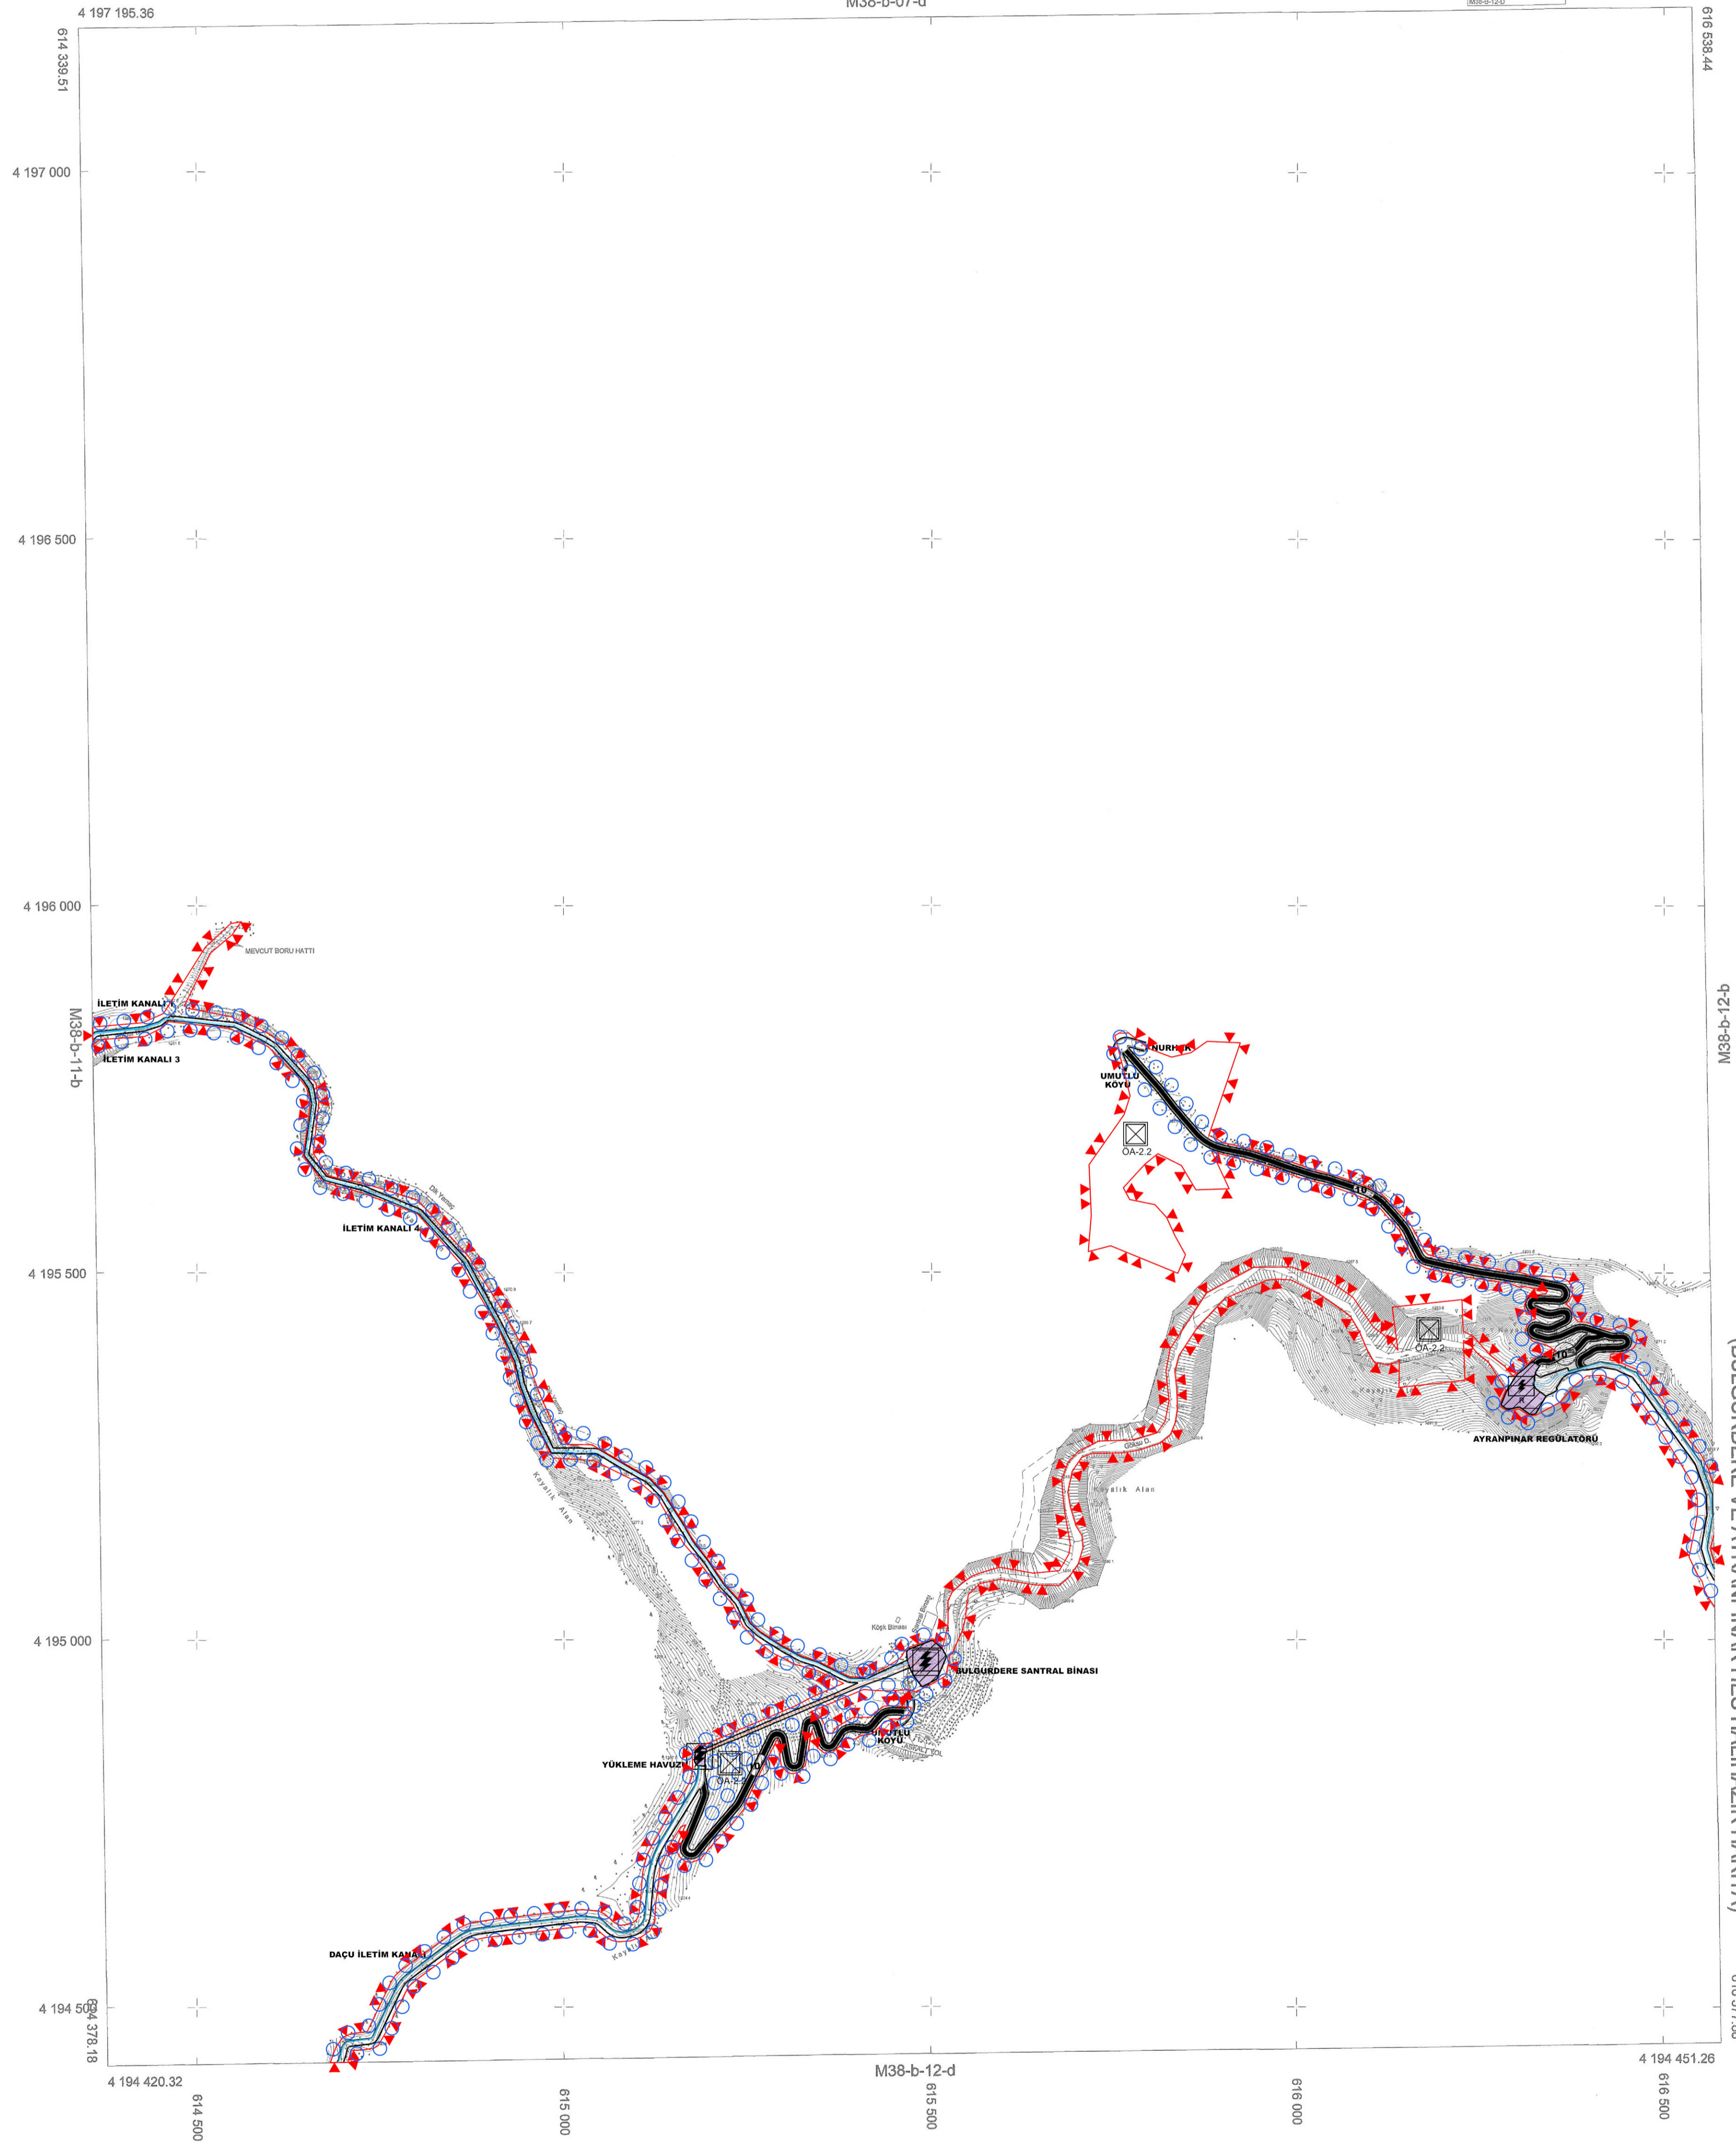

KAHRAMANMARAŞ-NURHAK-M38-b-12-a
(BULGURDERE VE AYRANPINAR HES HALİHAZIR HARITA)

916 577.86

HARİTA PROJESİYON BİLGİLERİ	YAPAN	ALT YÜKLENEÇİ FİRMA
PROJESİYON : UTM DATUM : TÜRSF EYLİPSOY - ÖRSBO EPOK : 2005.02 DOM : 38 DO : 3° Maksimumlar 5 m. aralıklarla çizim için Yükseltilmiş Çoğuluğu İstem Önermektedir.	YÜKLENEÇİ FİRMA ZIFANA ENERJİ ÖRNEK A.Ş. Mülkiyet / No: 2002. S. N. N. N. N. Beştektepe - Çankaya / ANKARA Doğanbay Y.D. 998 143 1950 Tic. Sic. No: 290045	SARIKAYA HARİTA MİMARLIK MÜH. İNS. ŞİF. VE LTD. ŞTİ. Yeni Konya Caddesi No: 161/101 Kat: 11 Konya / 46080 / 07060 Mersis No: 070608800000016 Tic. Sic. No: 15666 Harita No: 250/25019/160334/22/0049 Avece V.D. 7/16/0125 8840

1/5000
(Yapım Yılı 2021)
(Revize Yılı 2023)

DSİ 20. BÖLGE MÜDÜRLÜĞÜ		
KONTROL MÜHENDİSİ	ŞUBE MÜDÜRÜ	ONAY
<i>H. Admet ÇİÇEK</i> Harita Müh. H. Admet ÇİÇEK Harita Mühendisi	<i>M. ÖZGÜR</i> M. ÖZGÜR Harita Müh. Harita Mühendisi	<i>H. BÖKE</i> H. BÖKE Harita Müh. Harita Mühendisi

12.03.2021 Tarih 1055807 Sayı ile onaylanan halihazır haritalar, proje ve planlama aşamasında duyulan ihtiyaçtan dolayı ilah bölge harita revize edilmiştir.
DSİ Genel Müdürlüğünün 2019 tarih ve 20114 sayılı yetki devri genelgesi gereğince Bölge Müdürlüğümüze inceletmiş ve onaylanmıştır.