





20.BÖLGE MÜDÜRLÜĞÜ


KAHRAMANMARAŞ-NURHAK  
BULGURDERE VE AYRANPINAR HES  
M38-b-12-a-4-c

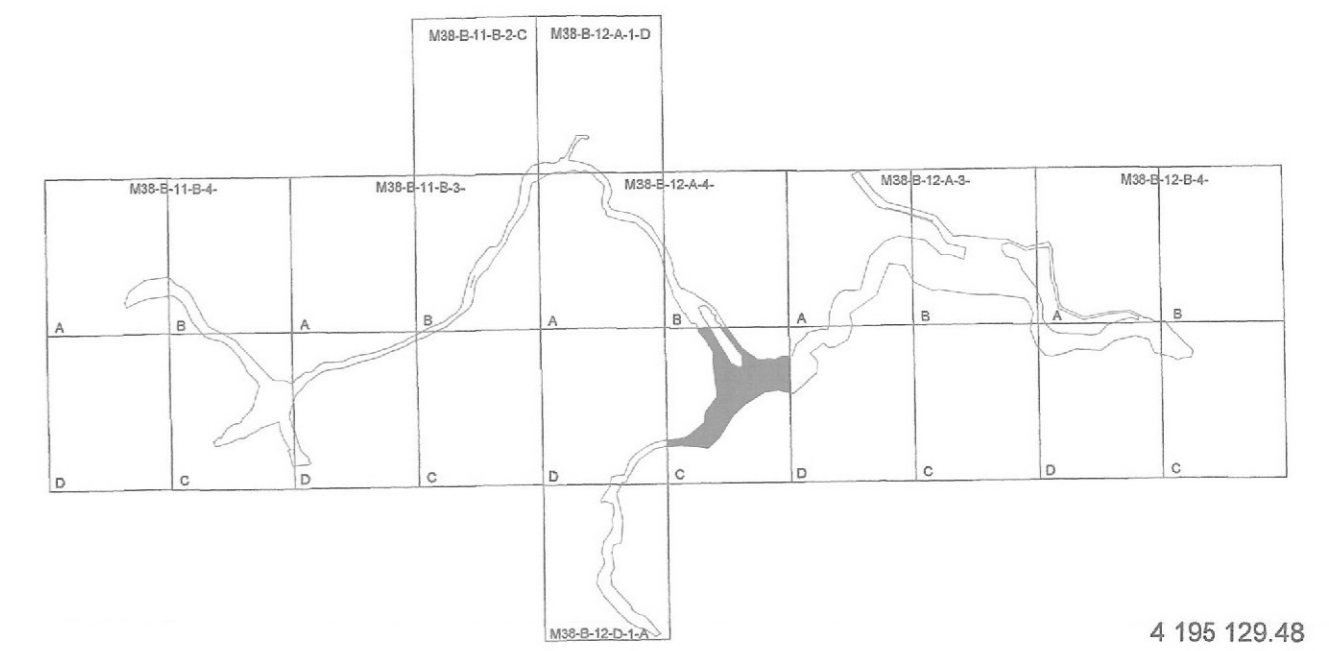

KAHRAMANMARAŞ İLİ, NURHAK İLÇESİ  
0,892 MW<sub>th</sub> KURULU GÜÇE SAHİP  
BULGURDERE VE AYRANPINAR  
HİDROELEKTRİK SANTRALI  
1/1000 ÖLÇEKLİ UYGULAMA İMAR PLANI

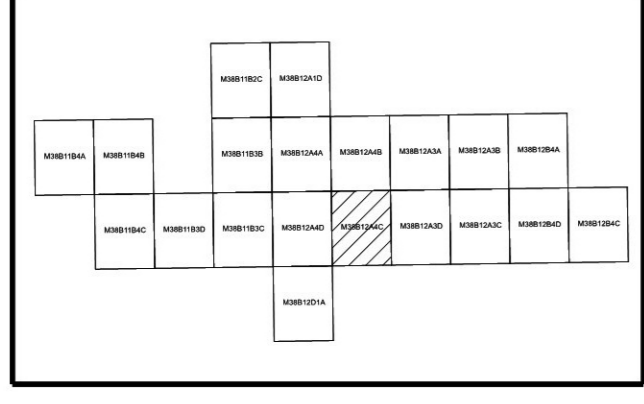

01	38
06	
11	B
16	
21	22 23 24 25

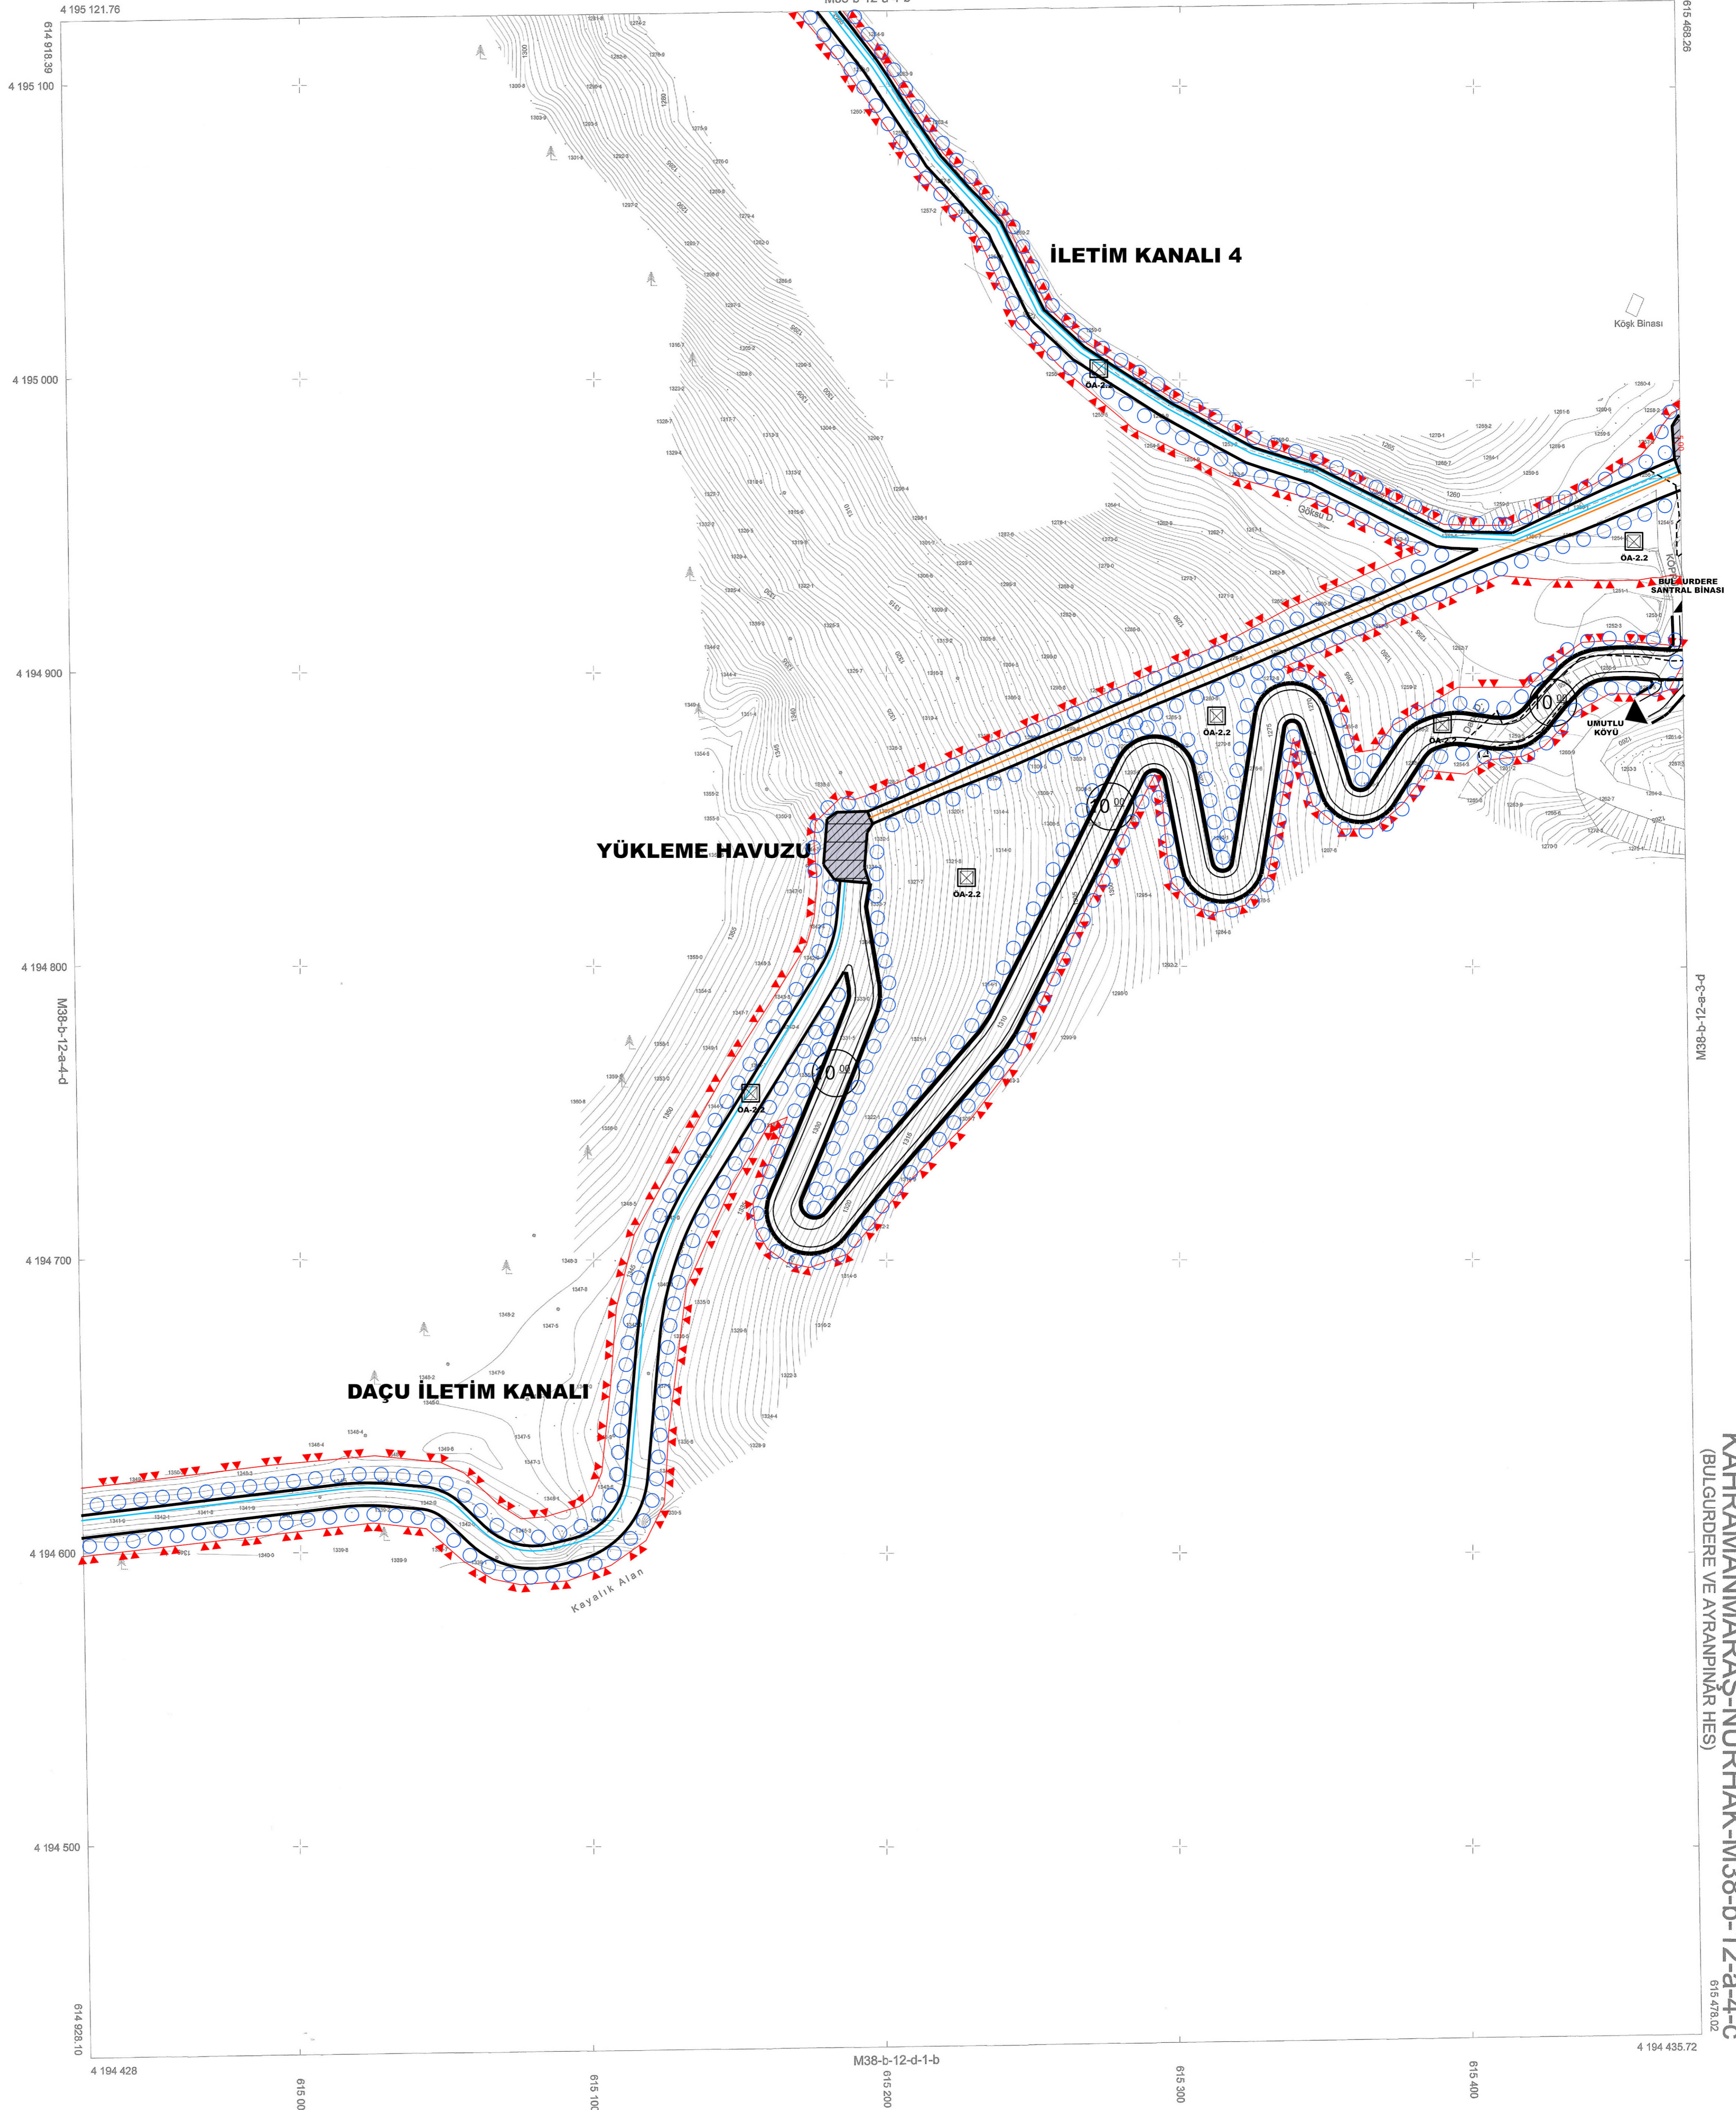

1/1000

(Yapım Yılı 2021)  
(Reviziyon Yılı 2023)

HARITA PROJESİYON BİLGİLERİ	YAPAN				
PROJEKSİYON : UTM DATUM : TÜREP ELİPSİDİ : GCS80 EPÖK : 2000.00 DİM : 36 DİM : 3 Mantoluk 1 m. aralıklarla çizimdir. Yüksükülme Ölçümleri Harmanı Ölçümleridir.	<table border="1"><thead><tr><th>YÖKLEME FİRMA</th><th>ALT YÖKLEME FİRMA</th></tr></thead><tbody><tr><td>ZİFAN ENERJİ ÖZETİM A.Ş. Mühürsüz Yılı: 2019 / SK: 221075 Büyükdere - Çankaya / ANKARA Dışişleri Y.D. 536 545 1950 Tic. Sic. No: 230148</td><td>SARIKAYA HARİTA MİMARLIK ŞTİ.Şİ. Şİ.Ş. SAN. VE TİC. LTD. ŞTİ. Mühürsüz Yılı: 2019 / SK: 221075 Büyükdere - Çankaya / ANKARA Dışişleri Y.D. 536 545 1950 Tic. Sic. No: 230148</td></tr></tbody></table>	YÖKLEME FİRMA	ALT YÖKLEME FİRMA	ZİFAN ENERJİ ÖZETİM A.Ş. Mühürsüz Yılı: 2019 / SK: 221075 Büyükdere - Çankaya / ANKARA Dışişleri Y.D. 536 545 1950 Tic. Sic. No: 230148	SARIKAYA HARİTA MİMARLIK ŞTİ.Şİ. Şİ.Ş. SAN. VE TİC. LTD. ŞTİ. Mühürsüz Yılı: 2019 / SK: 221075 Büyükdere - Çankaya / ANKARA Dışişleri Y.D. 536 545 1950 Tic. Sic. No: 230148
YÖKLEME FİRMA	ALT YÖKLEME FİRMA				
ZİFAN ENERJİ ÖZETİM A.Ş. Mühürsüz Yılı: 2019 / SK: 221075 Büyükdere - Çankaya / ANKARA Dışişleri Y.D. 536 545 1950 Tic. Sic. No: 230148	SARIKAYA HARİTA MİMARLIK ŞTİ.Şİ. Şİ.Ş. SAN. VE TİC. LTD. ŞTİ. Mühürsüz Yılı: 2019 / SK: 221075 Büyükdere - Çankaya / ANKARA Dışişleri Y.D. 536 545 1950 Tic. Sic. No: 230148				

DSİ 20. BÖLGE MÜDÜRLÜĞÜ		
KONTROL MÜHÜRÜ	SURE MÜDÜRÜ	ONAY

12.03.2021 Tarih 1056507 Sayılı ile onaylanan halihazır  
haritalar proje ve planlama aşamasında dayanan ihtiyattan  
dolayı bazı bölgeler revize edilmiştir.  
DSİ Genel Müdürlüğünün 2019 tarih ve 20114 sayılı yetki devri genelgesi gereğince  
Bölge Müdürlüğümüzce incelenmiş ve onaylanmıştır.

KAHRAMANMARAŞ-NURHAK-M38-b-12-a-4-C  
(BULGURDERE VE AYRANPINAR HES)  
615 478.02