


01				37
06				
12	C			
18				
21	22	23	24	25

**KAHRAMANMARAŞ**  
(ONİKİŞUBAT İLÇESİ AVSAR-ÜNGÖT-KILAVUZLU  
HASANCIKLİ-KAVLAKLI MAHALLELERİ)  
M37-C-11-C-4-C

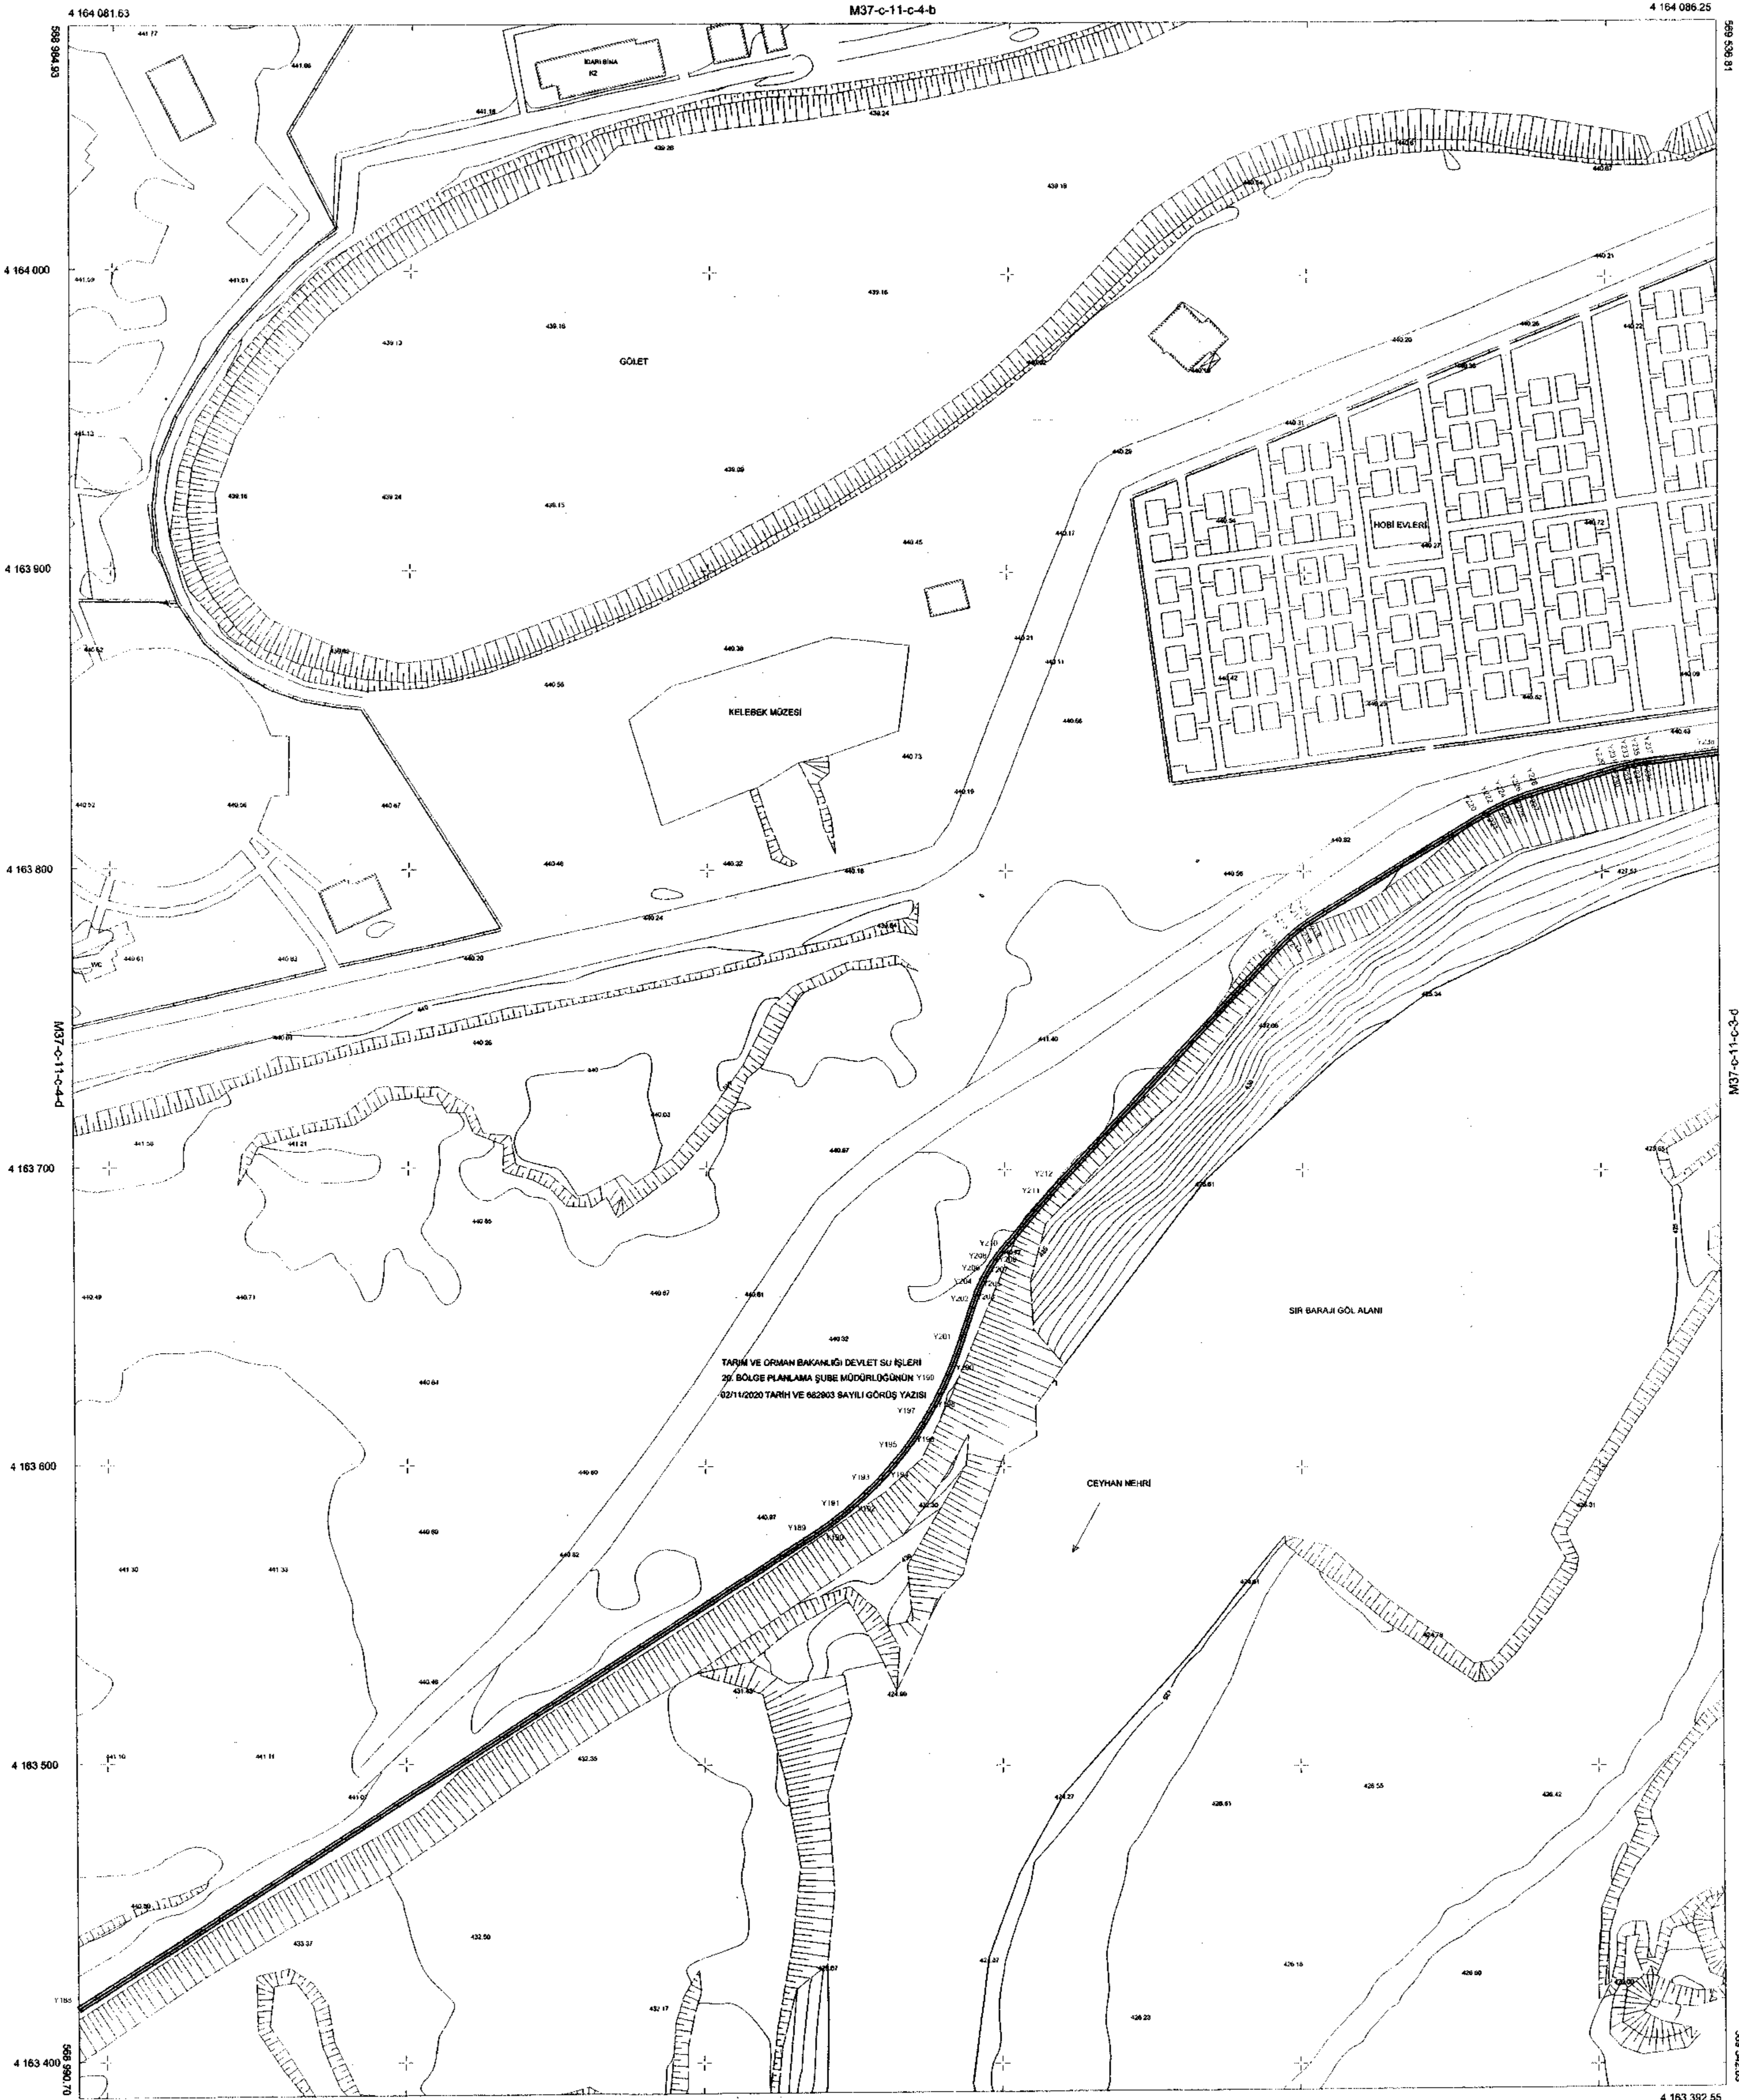

ITRF 96 Koordinat Sisteminde  
2005 Epeğinde Onikişubat İlçesi  
Avsar-Üngüt-Kılavuzlu-Kavlıklı  
Mahalleleri Halihazır Harita Yagını İçin  
25 Adet 1/1000 Ölçekli Halihazır Harita 3194  
Sayılı İmar Kanunu'nun 7/a Maddesine Göre Onandı.

Kahramanmaraş Onikişubat Belediyesi  
23 / 02 / 2020

Kahramanmaraş Onikişubat Belediye Başkanı

30.05.20



HARİTA PROJESİYON BİLGİLERİ  
PROJEKSİYON : UTM  
DATUM : ITRF96  
ELİPSOİT : GRS80  
EPOK : 2005.00  
DOM : 36  
DİŞ : 37  
Mühürün 1 m. aralıklarla çizilmiştir.

1/1000

HAZIRLAYAN: Harita Mühendisi  
KONTROL MÜHENDİSİ: İmar Mühendisi  
TETKİK EDEN: İmar Şehircilik Müdürü

(Y188-Y238) numaralı noktalar arasındaki KKÇ Komisyonumuzca tespit edilmiştir.  
KIYI KENAR ÇİZGİSİ TESPİT KOMİSYONU

BAŞKAN  Kadir DOĞRULUK Harita Mühendisi	ÜYE  Ahmet DEMİR Jeoloji Mühendisi	ÜYE  Mustafa DURNA Harita Mühendisi	ÜYE  İbrahim ÇINARLIDERE İnşaat Mühendisi	ÜYE  Faruk GENÇ Şehir Plancısı	ÜYE  Ziraat Mühendisi
--	---	--	--	---	-----------------------------

LEJANT  
KIYI KENAR ÇİZGİSİ

NOT : D S İ MAKSİMUM SU KOTU 441 m

NOT:  
Devlet Su İşleri Genel Müdürlüğü'nün (20 Bölge Müdürlüğü) 02.11.2021 tarihli ve 682903 sayılı yazıları ile taşkın seddi projelerini onayladığı yerlerde kıyı kenar çizgisi; Kıyı Kanunu Uygulanmasına Dair Yönetmeliğin 4. Maddesinde bulunan "Değişik RG 24/10/2020-31284) Tabii ve suni göller ile akarsuların, Devlet Su İşleri Genel Müdürlüğüne veya başka kurumlarca taşkın seddi veya taşkın seddi niteliğinde taşkın koruma yapısı yapılmış ya da henüz yapılmamış olmakla birlikte sınırları haritalar üzerinde gösterilerek Devlet Su İşleri Genel Müdürlüğüne uygun görülen taşkın seddinin bu bölümlerinde kıyı kenar çizgisi taşkın seddinin veya taşkın seddi niteliğindeki taşkın koruma yapısının kara tarafındaki toprakla kesitiği sınırdan tespit edilir." hükmü dikkate alınarak tespit olunmuştur.

KAHRAMANMARAŞ-M37-C-11-C-4-C  
(ONİKİŞUBAT İLÇESİ AVSAR-ÜNGÖT-KILAVUZLU  
HASANCIKLİ-KAVLAKLI MAHALLELERİ)