


01	37
06	
11	
16	
21	
22	
23	
24	
25	

KAHRAMANMARAŞ
(ONİKİŞUBAT İLÇESİ AVŞAR-ÜNGÜT-KILAVUZLU
HASANCIKLI-KAVLAKLI MAHALLELERİ)
M37-C-16-B-1-B

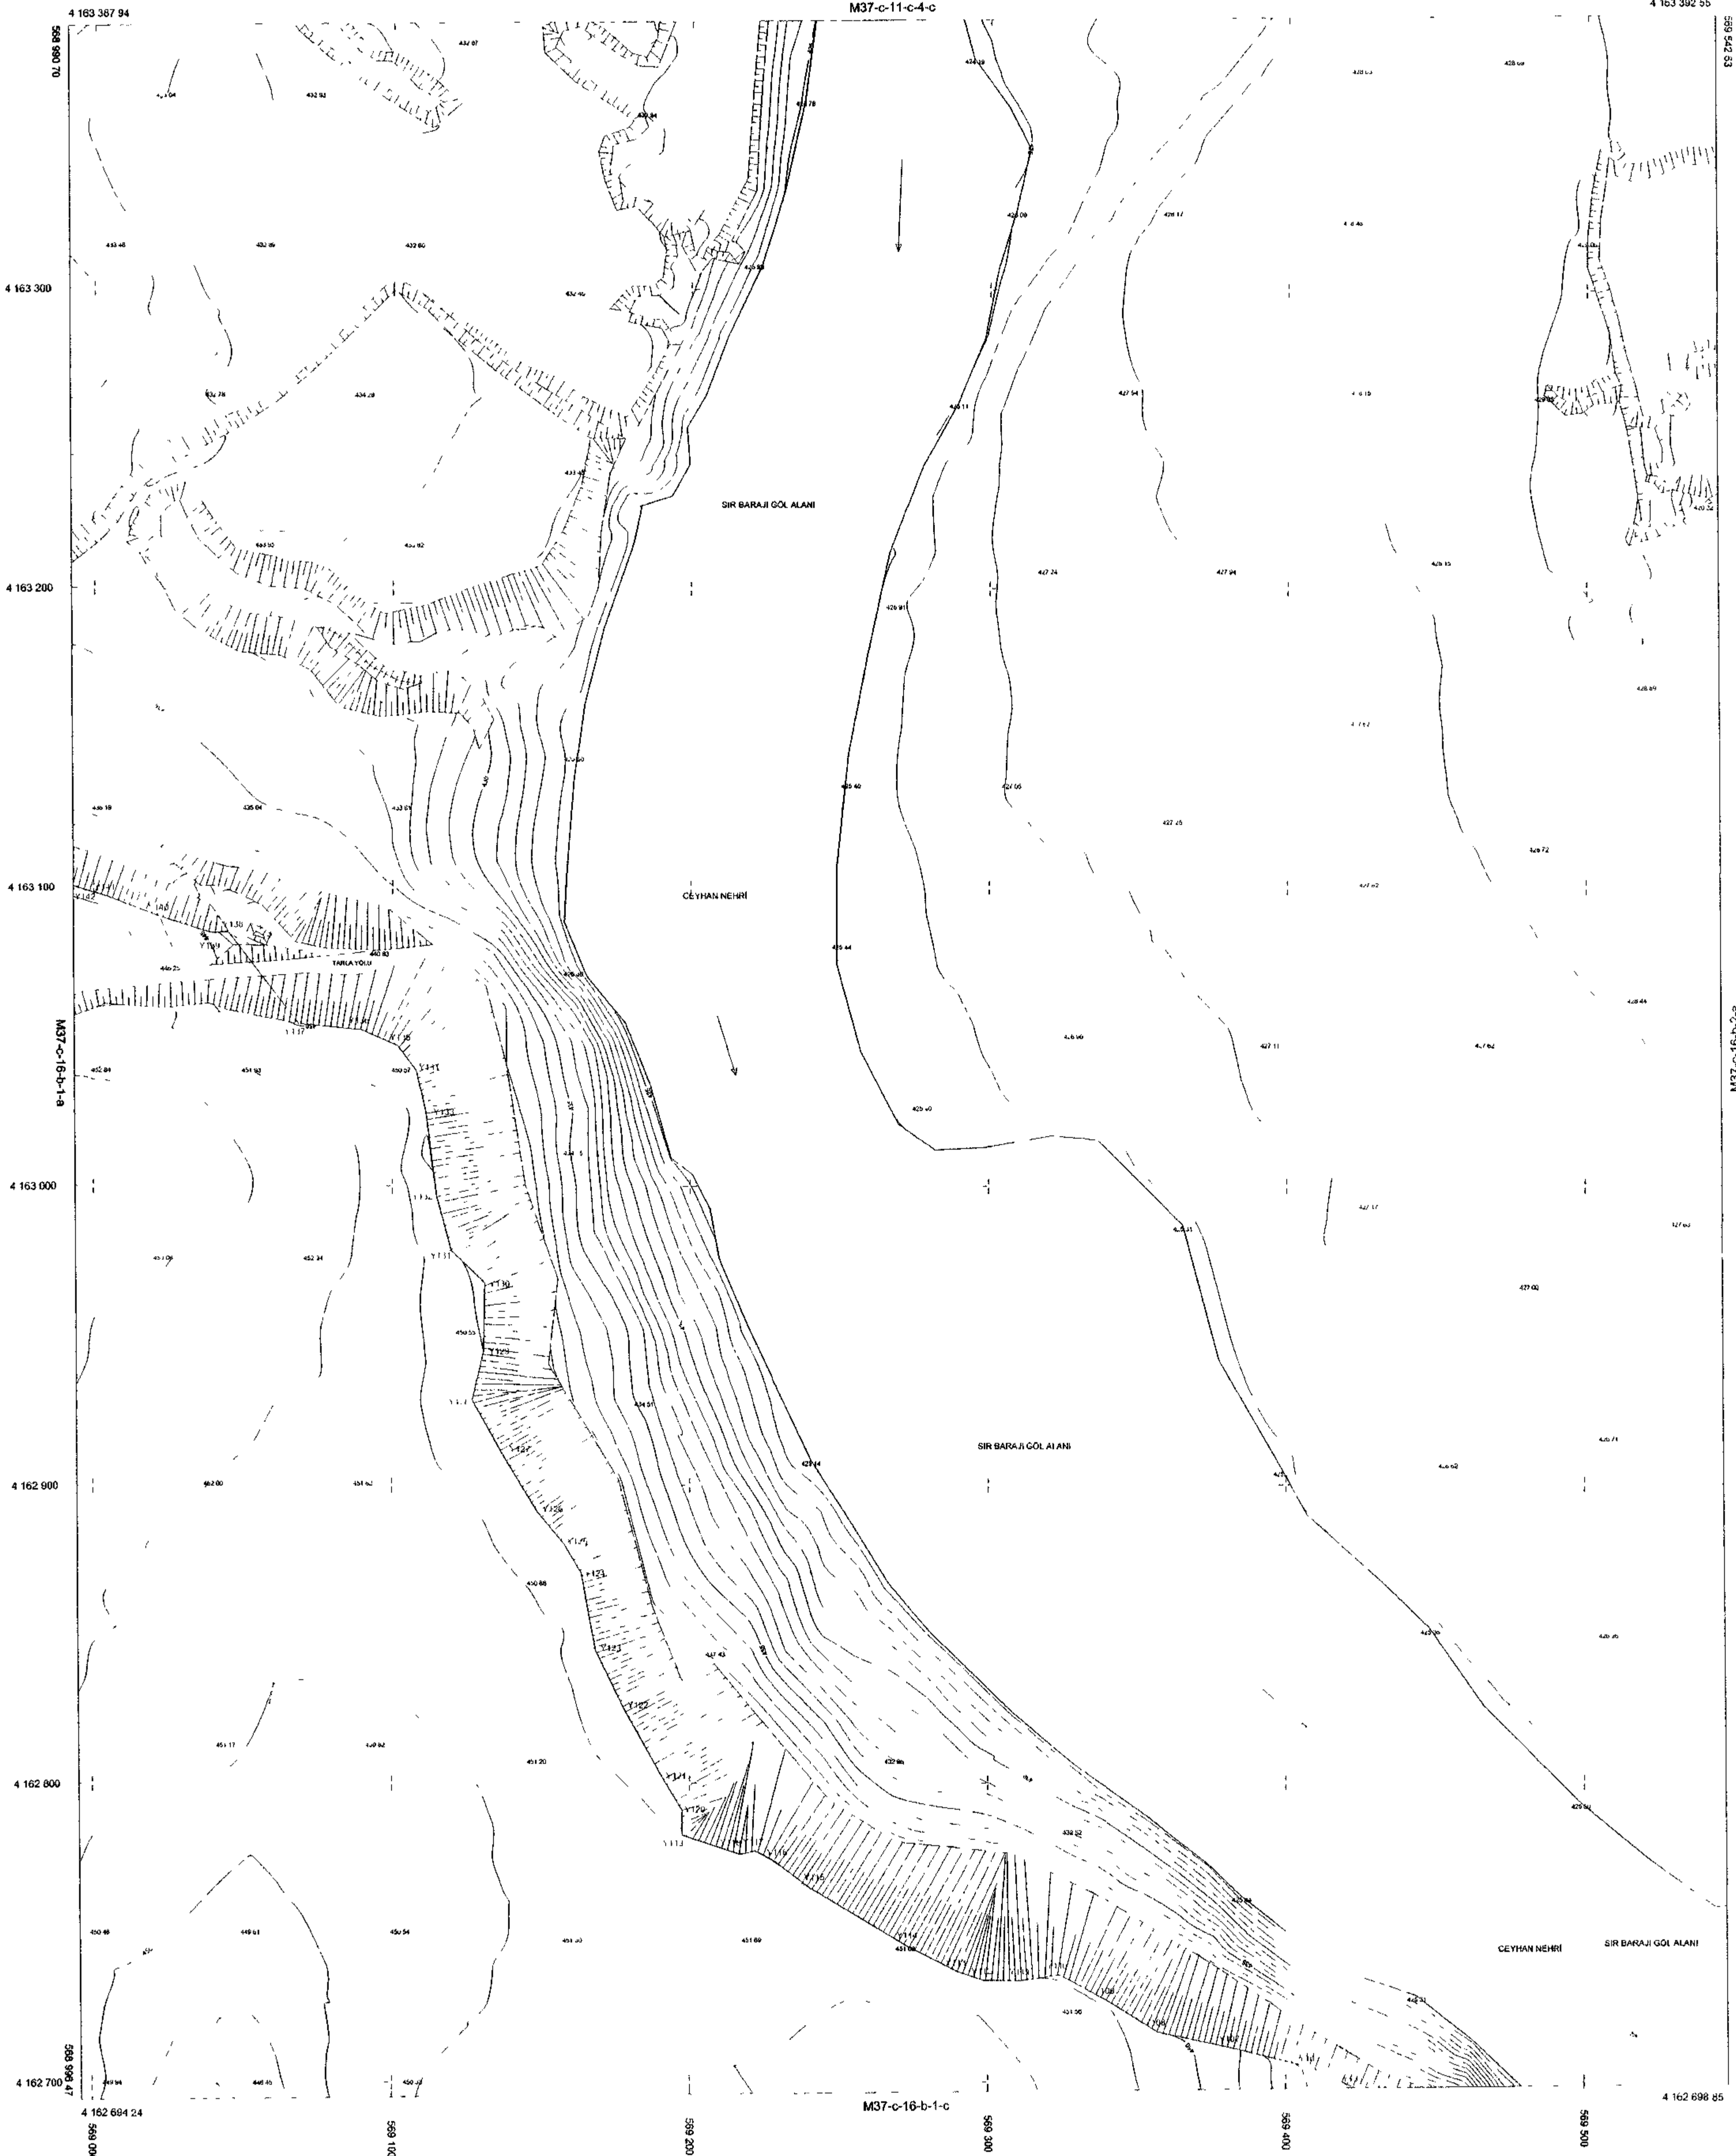

ITRF 96 Koordinat Sisteminde
2005 Epöğünde Onikişubat İlçesi
Avşar-Üngüt-Kılavuzlu-Hasancıklı-Kavlaklı
Mahalleleri Hâbitat Harita Yapım İş
2 Adet 1/1000 Ölçekli Hâbitat Harita 3194
Sayılı İmar Kanunu'nun 7/a Maddesine Göre Onandı

Kahramanmaraş Onikişubat Belediyesi
23 / 02 / 2020

Kahramanmaraş Onikişubat Belediyesi
Beğkanı

KARAR

10.03.20



KAHRAMANMARAŞ-M37-C-16-B-1-B
(ONİKİŞUBAT İLÇESİ AVŞAR-ÜNGÜT-KILAVUZLU
HASANCIKLI-KAVLAKLI MAHALLELERİ)

HARİTA PROJESİYON BİLGİLERİ
PROJEKSİYON UTM
DATUM ITRF96
ELİPSOİT GRİS60
EPOK 2005 00
DOM 36
DG 3"
Mühendisler 1 m. a. alıktırta çizmeler

1/1000

HAZIRLAYAN
MUSTAFA ÖZKURUŞ
Harita Mühendisi

KONTROL MÜHENDİSİ
FİCİMEY
Harita Mühendisi
İmar Müdür Yardımcısı

TETKİK EDEN
AVŞAR
İmar Şehircilik Müdürü V

LEJANT

KIYI KENAR ÇİZGİSİ

(Y105 Y142) numaralı noktalar arasındaki KKÇ Komisyonumuzca tespit edilmiştir
KIYI KENAR ÇİZGİSİ TESPİT KOMİSYONU

BAŞKAN <i>Kadir DOĞRULUK</i> Kadir DOĞRULUK Harita Mühendisi	UYE <i>Ahmet DEMİR</i> Ahmet DEMİR Jeolojik Mühendisi	UYE <i>Mustafa DURNA</i> Mustafa DURNA Harita Mühendisi	UYE <i>İbrahim ÇINARLI DERE</i> İbrahim ÇINARLI DERE İnşaat Mühendisi	UYE <i>Yahya YILDIZ</i> Yahya YILDIZ Şehir Plancısı	UYE <i>Faruk GENÇ</i> Faruk GENÇ Ziraat Mühendisi
---	--	--	--	--	--

NOT D S İ MAKSİMUM SU KOTU 441 m