


**KARABÜK İLİ SAFRANBOLU İLÇESİ
KIRKILLE KAĞSAĞI KORUMA AMAÇLI
UYGULAMA İMAR PLANI DEĞİŞİKLİĞİ**

ÖLÇEK: 1/1000 PAFTA NO: F29-A-24-C-2-C

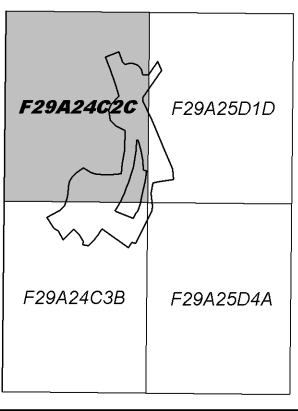


Dosya Adı: 780232047
Plan No: UİP-41030
Ölçek: 1/1000
Muellifince hazırlanan Karabük İli, Safranbolu İlçesi, Kirkille Kağsağı Karayolları Projesine ilişkin -4- paftalık 1/1.000 ölçekli Koruma Amaçlı Uygulama İmar Planı Değişikliği 3194 sayılı İmar Kanununun 9. Maddesi, 1. No.lu Cumhurbaşkanlığı Kararnamesinin 97. Maddesi ve 2863 sayılı Kültür ve Tabiat Varlıklarını Koruma Kanununun 17. Maddesi ilgili hükümleri uyarınca re'sen onaylandı. .../.../2020

T.C.
ÇEVRE VE ŞEHİRCİLİK BAKANLIĞI
Mekansal Planlama Genel Müdürlüğü

01	02	03	04	05	06	07	08	09	10	11	12	13	14	15	16	17	18	19	20	21	22	23	24	25	
A	B	C	D	E	F	G	H	I	J	K	L	M	N	O	P	Q	R	S	T	U	V	W	X	Y	Z

**SAFRANBOLU
KARABÜK
F29-a-24-c-2-c**

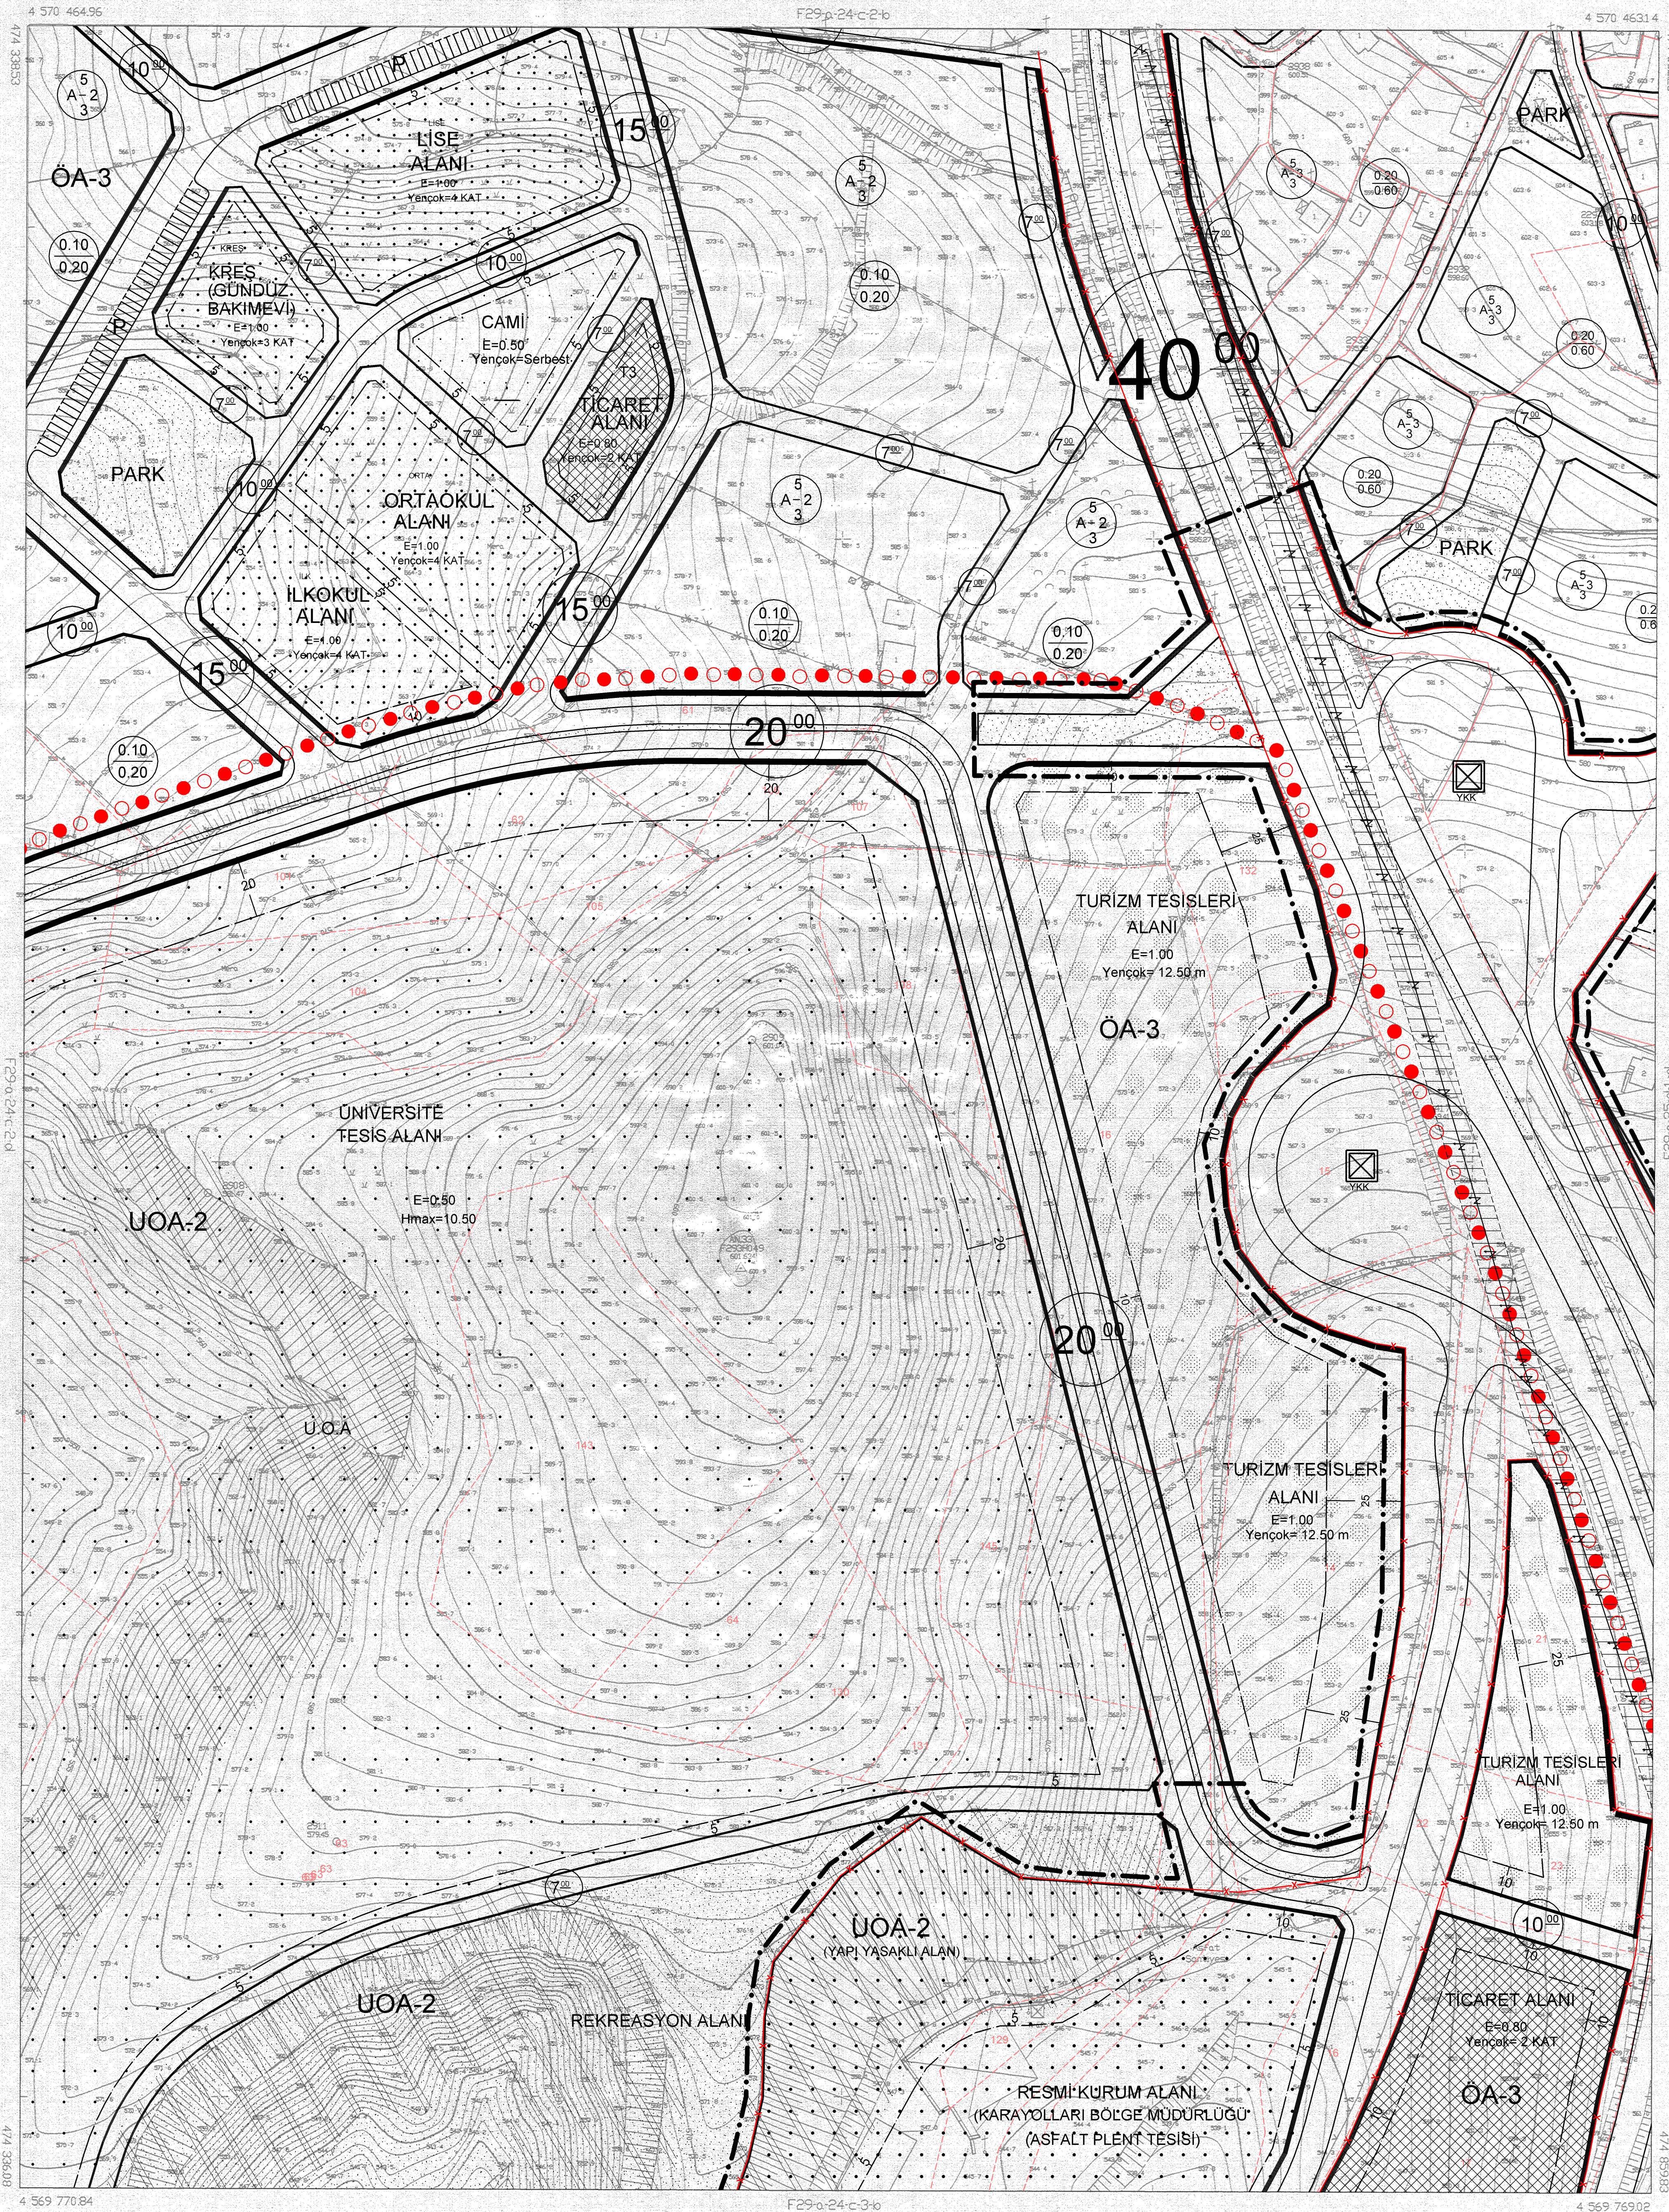

11000

İNŞAAT KURUMUNUN İZİNİ ALARAK
EĞİTİM VE İZİN ALARAK İZİN ALAN VE İZİN ALAN
GİRİŞİMİ YAPILAN İZİN ALAN
MÜHÜRLEME HARİTA ÇİZİMİ
11 / 10 / 2020



İLÇE BAŞKANLIĞI
A. BEKİR ERGÖK
HARİTA VE İZİN BİRLİK BAŞKANI

SAFRANBOLU F29-a-24-c-2-c
KARABÜK