KARABÜK İLİ SAFRANBOLU İLÇESİ
KİRKİLLE KAVŞAĞI KORUMA AMAÇLI
UYGULAMA İMAR PLANI DEĞİŞİKLİĞİ

ÖLÇEK: 1/1000	PAFTA NO: F29-A-24-C-3-B

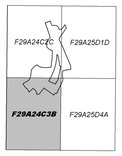

Dosya Adı: 780232047
Plan No: UIP-41030
Ölçek: 1/1000

Müellifince hazırlanan Karabük İli, Safranbolu İlçesi, Kirkille Kavşağı Karayolları Projesine ilişkin -4- paftalık 1/1.000 ölçekli Korunma Amaçlı Uygulama İmar Planı Değişikliği 3194 sayılı İmar Kanununun 9. Maddesi, 1 No.lu Cumhurbaşkanlığı Kararnamesinin 97. Maddesi ve 2863 sayılı Kültür ve Tabiat Varlıklarını Koruma Kanunun 17. Maddesi ilgili hükümleri uyarınca re'sen onaylandı. ../../2020

T.C.
ÇEVRE VE ŞEHİRCİLİK BAKANLIĞI
Mekansal Planlama Genel Müdür a.

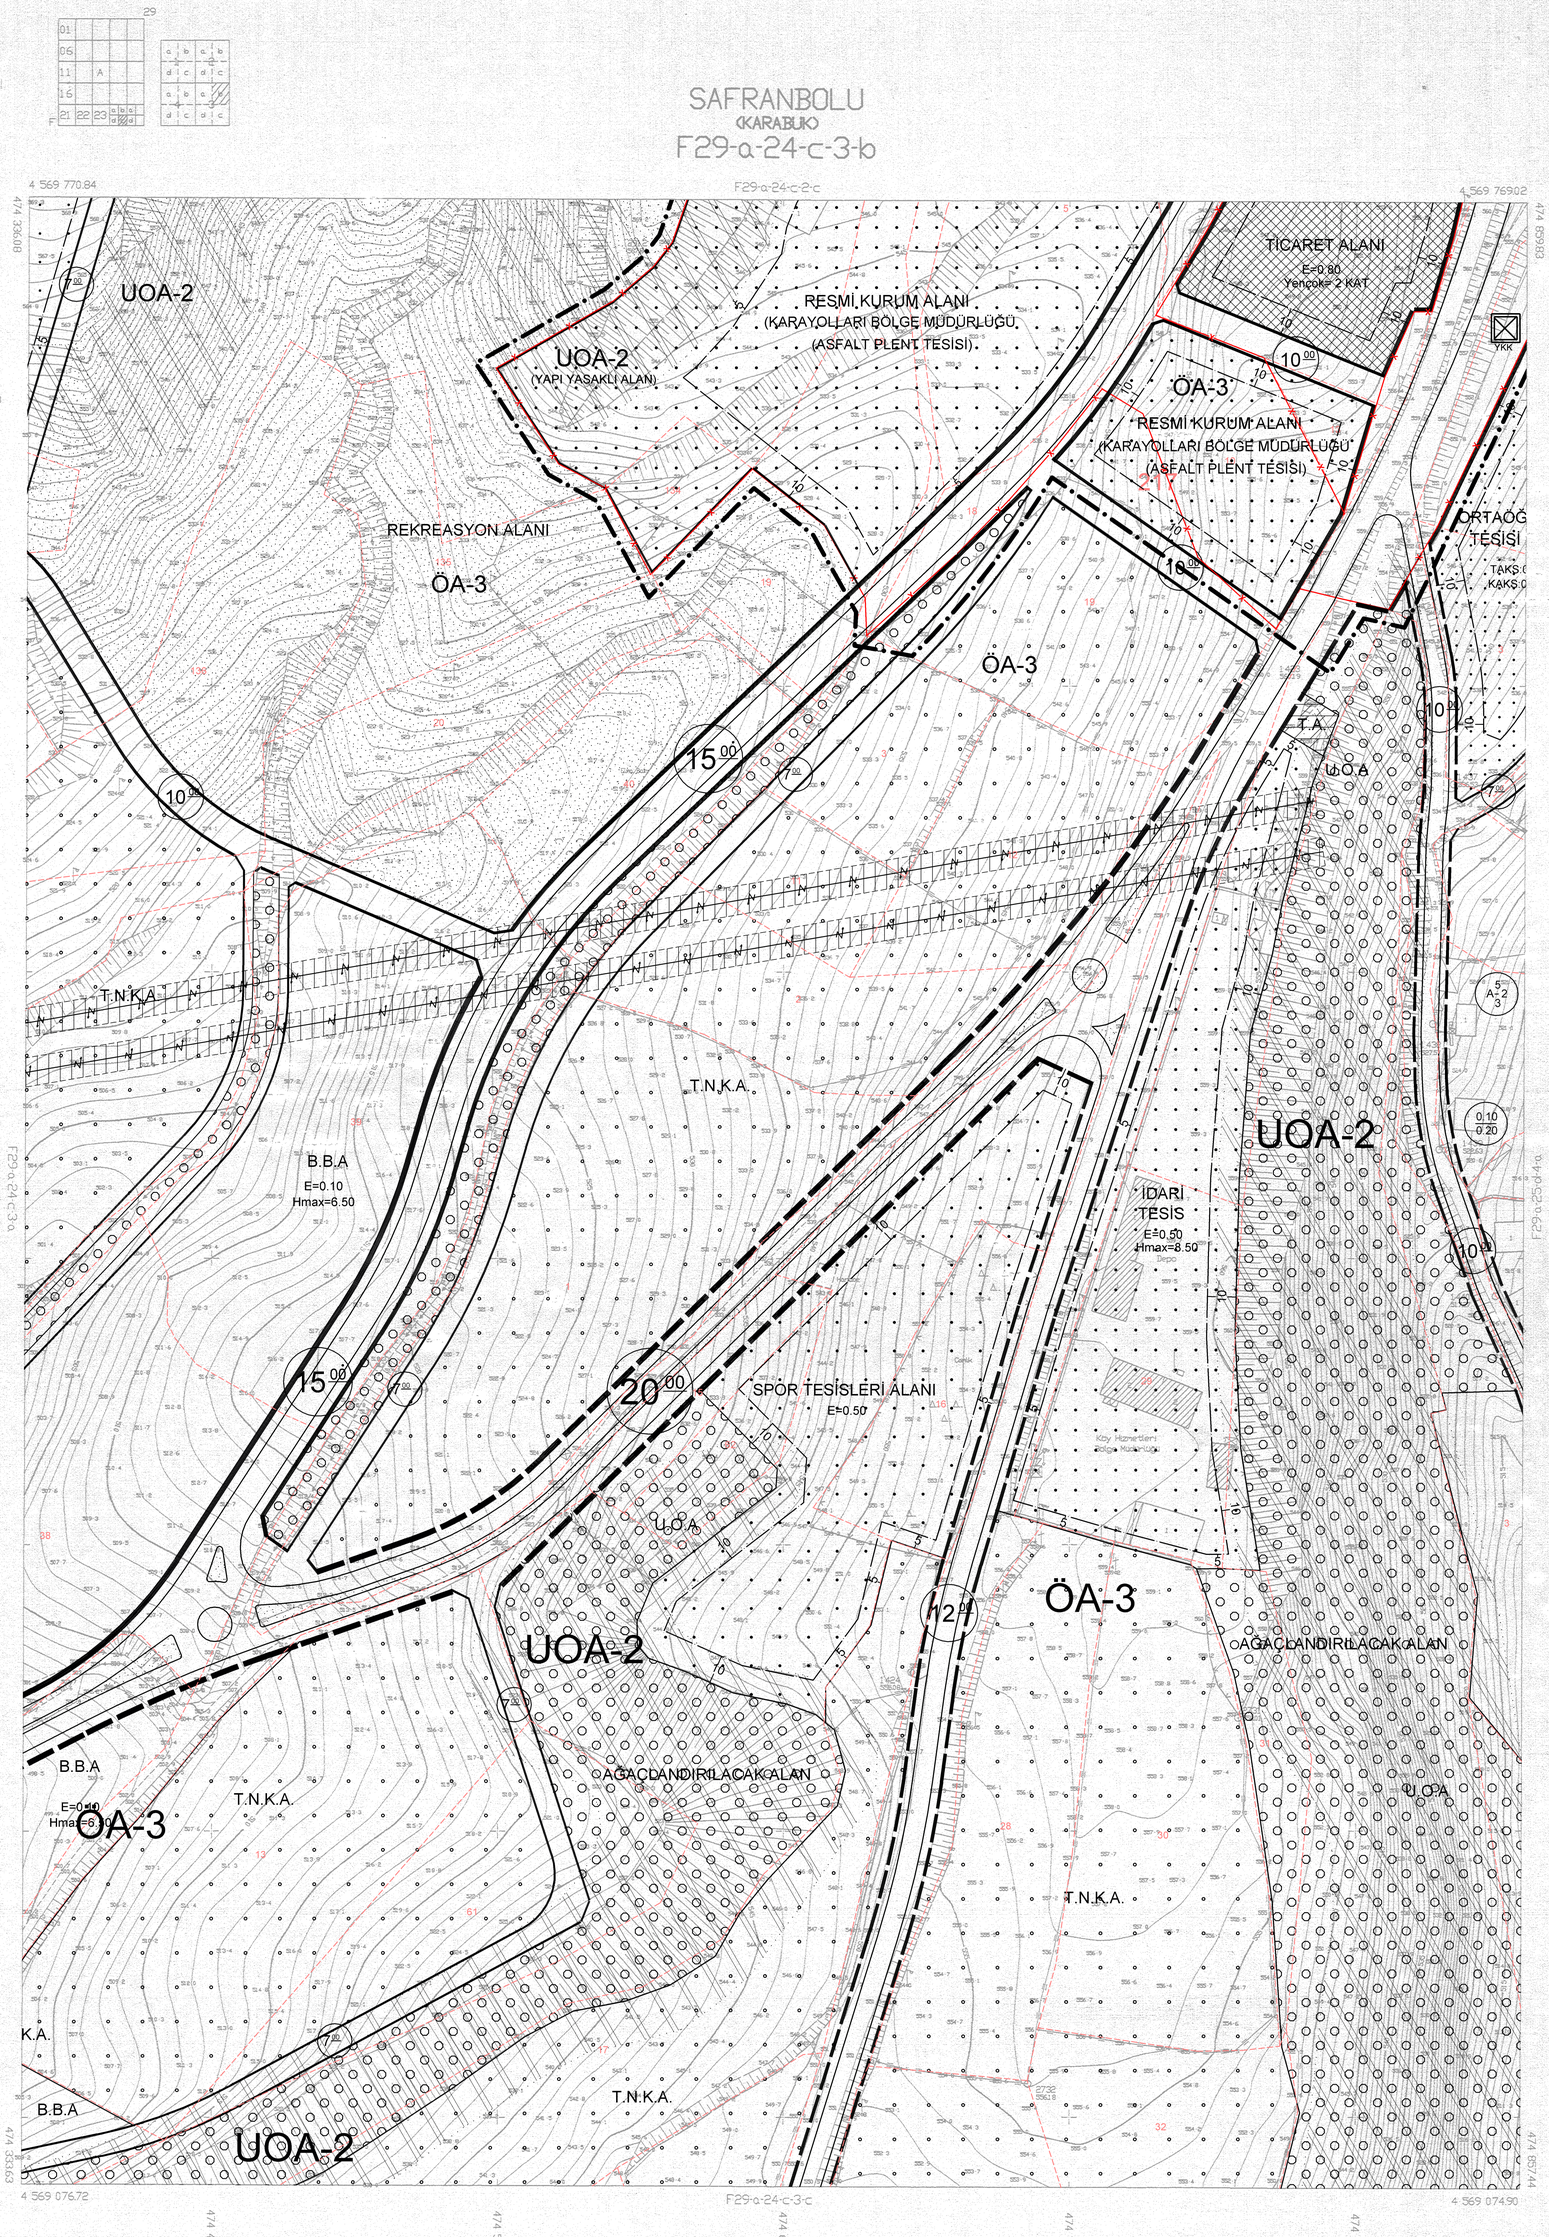

SAFRANBOLU
(KARABÜK)
F29-a-24-c-3-b