

01	a	b	c	d	e
06	a	b	c	d	e
11	a	b	c	d	e
16	a	b	c	d	e
21	a	b	c	d	e
26	a	b	c	d	e
31	a	b	c	d	e
36	a	b	c	d	e


SAFRANBOLU  
KARABÜK  
F29-d-05-a-1-d

Dosya Adı: 780232046  
Plan No: UIP-41017  
Ölçek: 1/1000

Müellifince hazırlanan Karabük İl, Safranbolu İlçesi, Musalla Kavşağı Karayolları Projesine İlişkin -2- paftalık 1/1.000 ölçekli Uygulama İmar Planı Değişikliği 3194 sayılı İmar Kanununun 9. Maddesi, 1 No.lu Cumhurbaşkanlığı Kararnamesinin 97. Maddesi ve 2863 sayılı Kültür ve Tabiat Varlıklarını koruma Kanununun 17. Maddesi ilgili hükümleri uyarınca resen onaylandı.

.../.../2020

ÇEVRE VE ŞEHİRCİLİK BAKANLIĞI  
Mekansal Planlama Genel Müdürlüğü

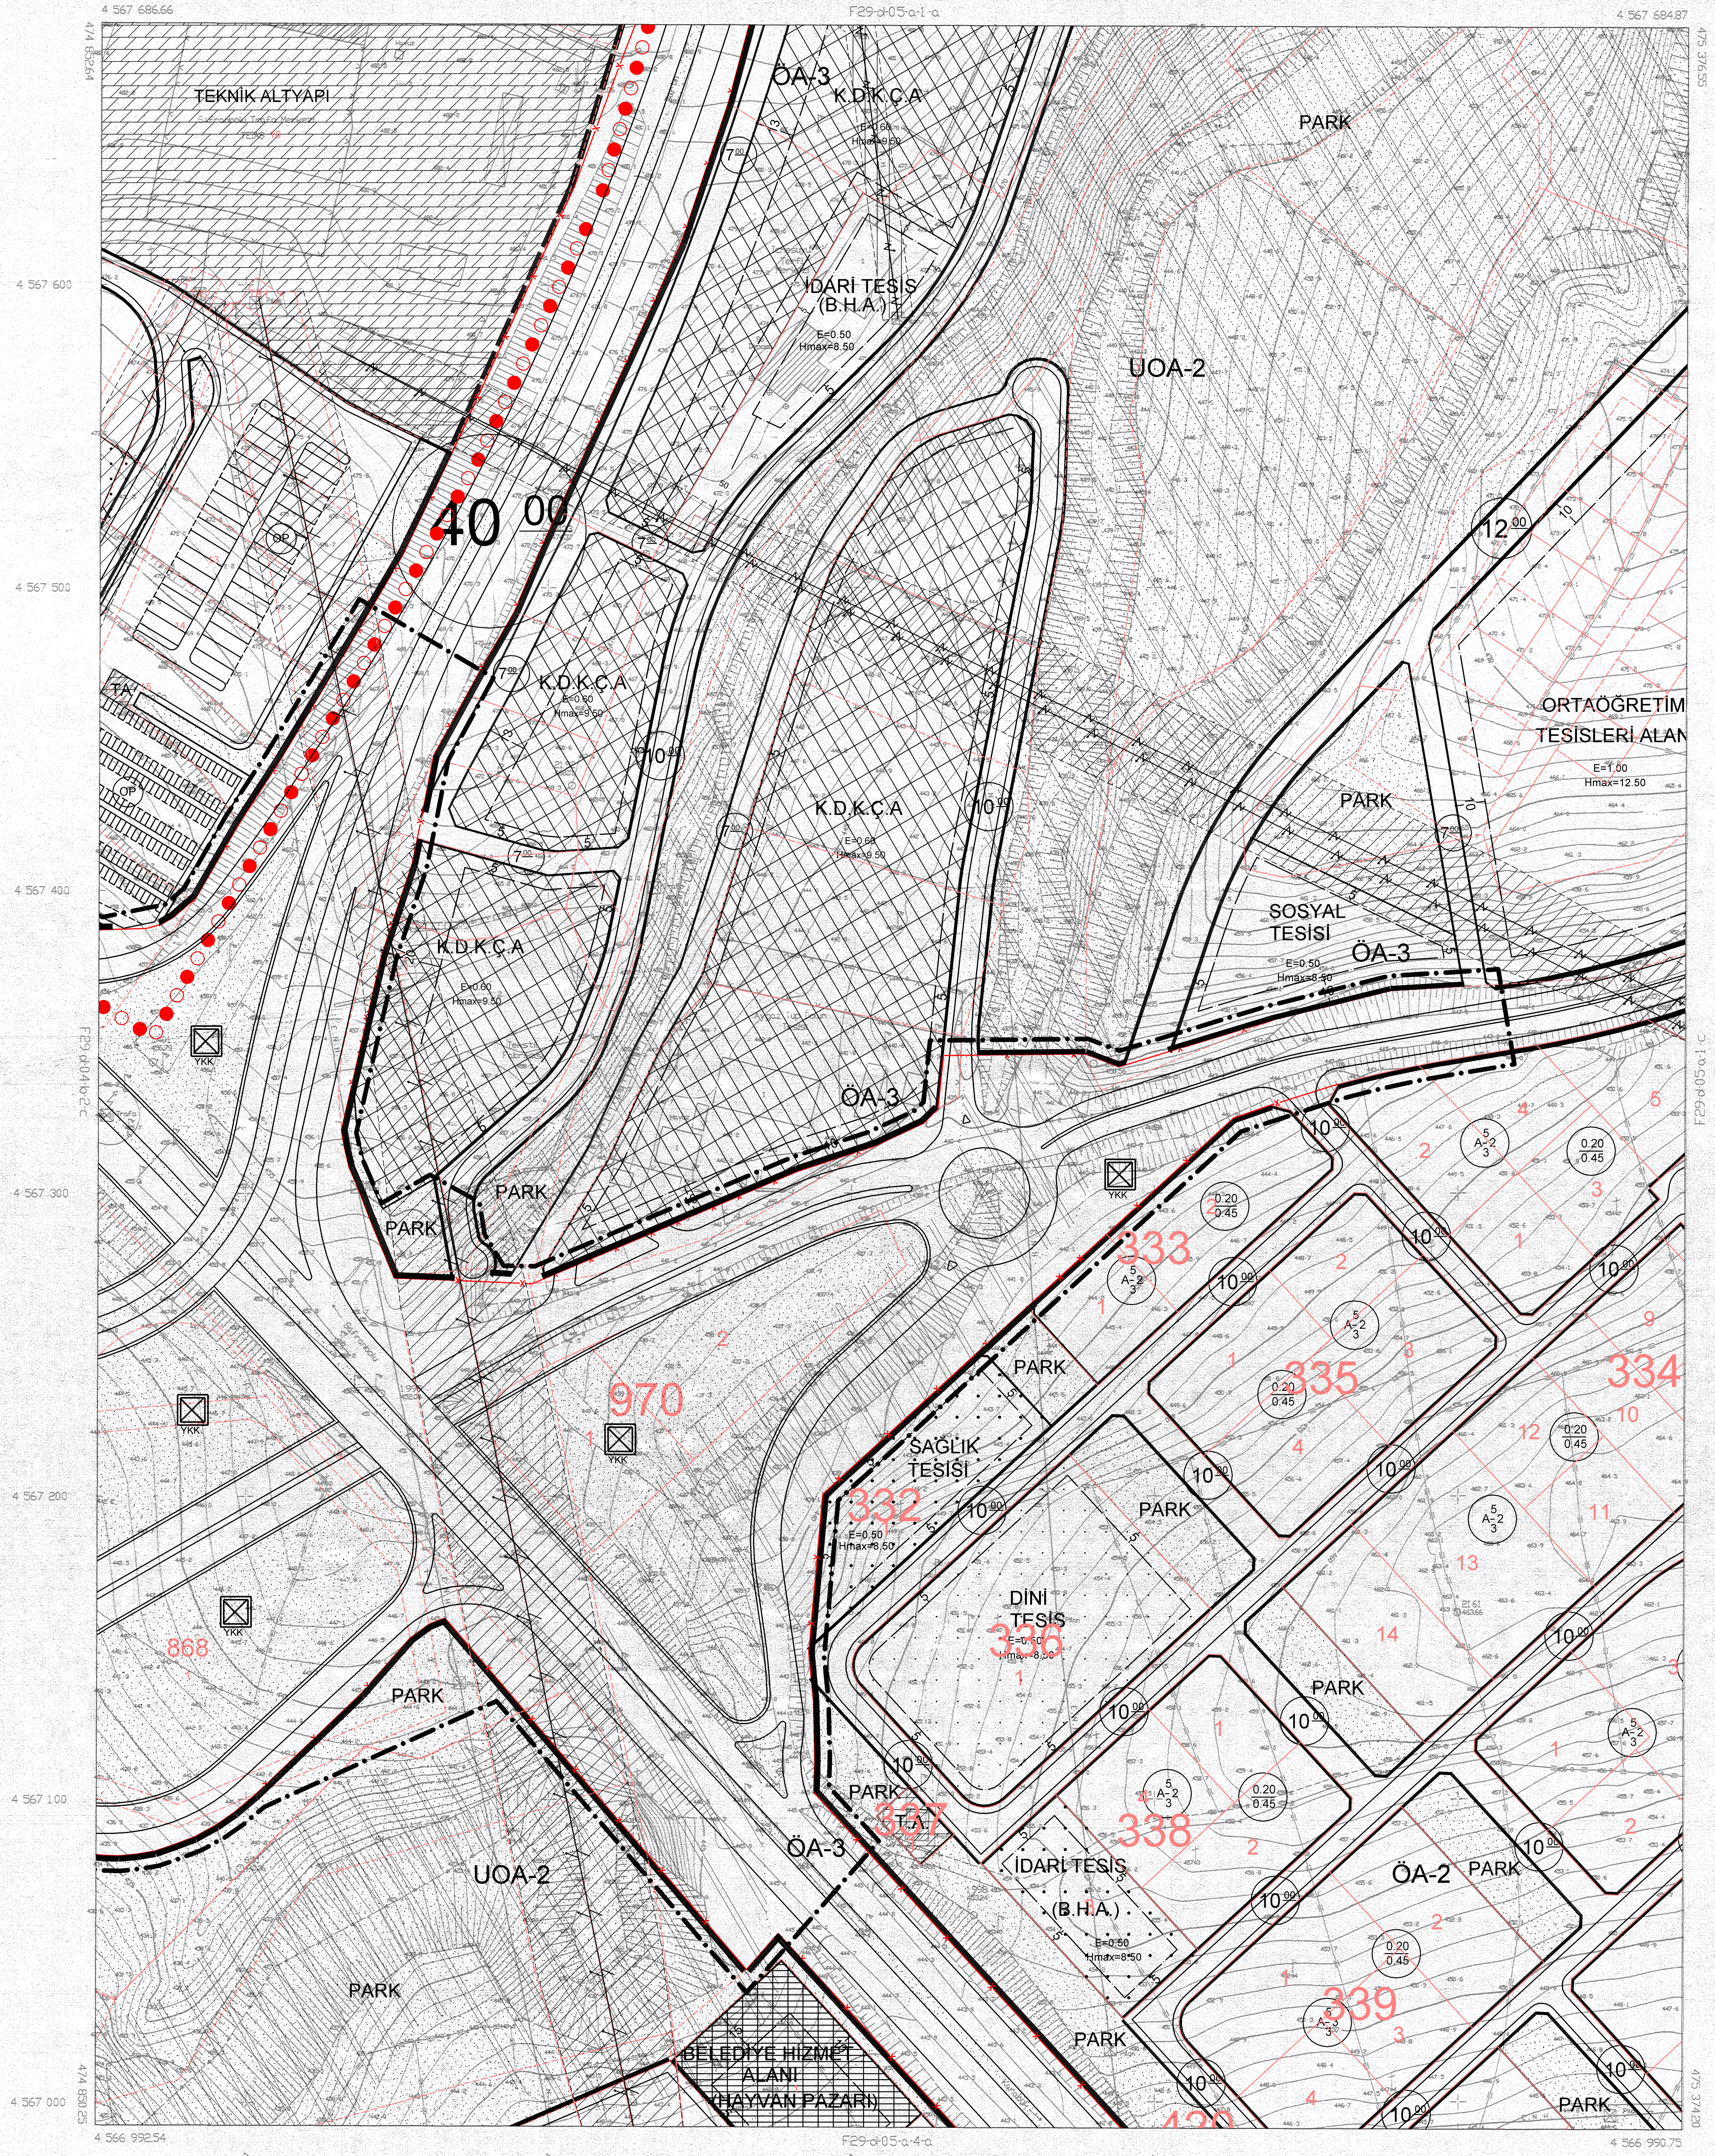

1:1000

MÜHÜRLEME - ZEMİN KİMLİĞİ VE T.C. LİS. SİTE

İDARİ KİMLİĞİ VE T.C. LİS. SİTE ÖZETİNE GİRİŞİM

TÜZEL HUKUK - RASAT PİYASASI



İL BAKANLIĞI  
ŞEHİR PLANLAMA  
MÜDÜRLÜĞÜ