

KARABÜK ORGANİZE SANAYİ BÖLGESİ
UYGULAMA İMAR PLANI DEĞİŞİKLİĞİ

PAFTA NO: F29D13B2C


F29D09D4D
F29D13B1B F29D13B2A F29D13B2B F29D14A1A F29D14A1B
F29D13B1C F29D13B2D F29D13B2E F29D14A1D F29D14A1C F29D14A2D
F29D14B4B F29D13B3A F29D13B3B F29D14A4A F29D14A4B F29D14A3A

ÖLÇEK: 1/1000

Plan İşlem Numarası: ÜİP - 78966960



Karabük Organize Sanayi Bölgesine Ait 7 Paftadan İbaret 1/1000 Ölçekli Uygulama İmar Planı Değişikliği incelendi. 4562 Sayılı Organize Sanayi Bölgeleri Kanununun 4. Maddesi uyarınca 20/07/2022 Tarih ve 2022/17-2815 Sayılı Genel Müdürlük Makamının kararı ile onandı.

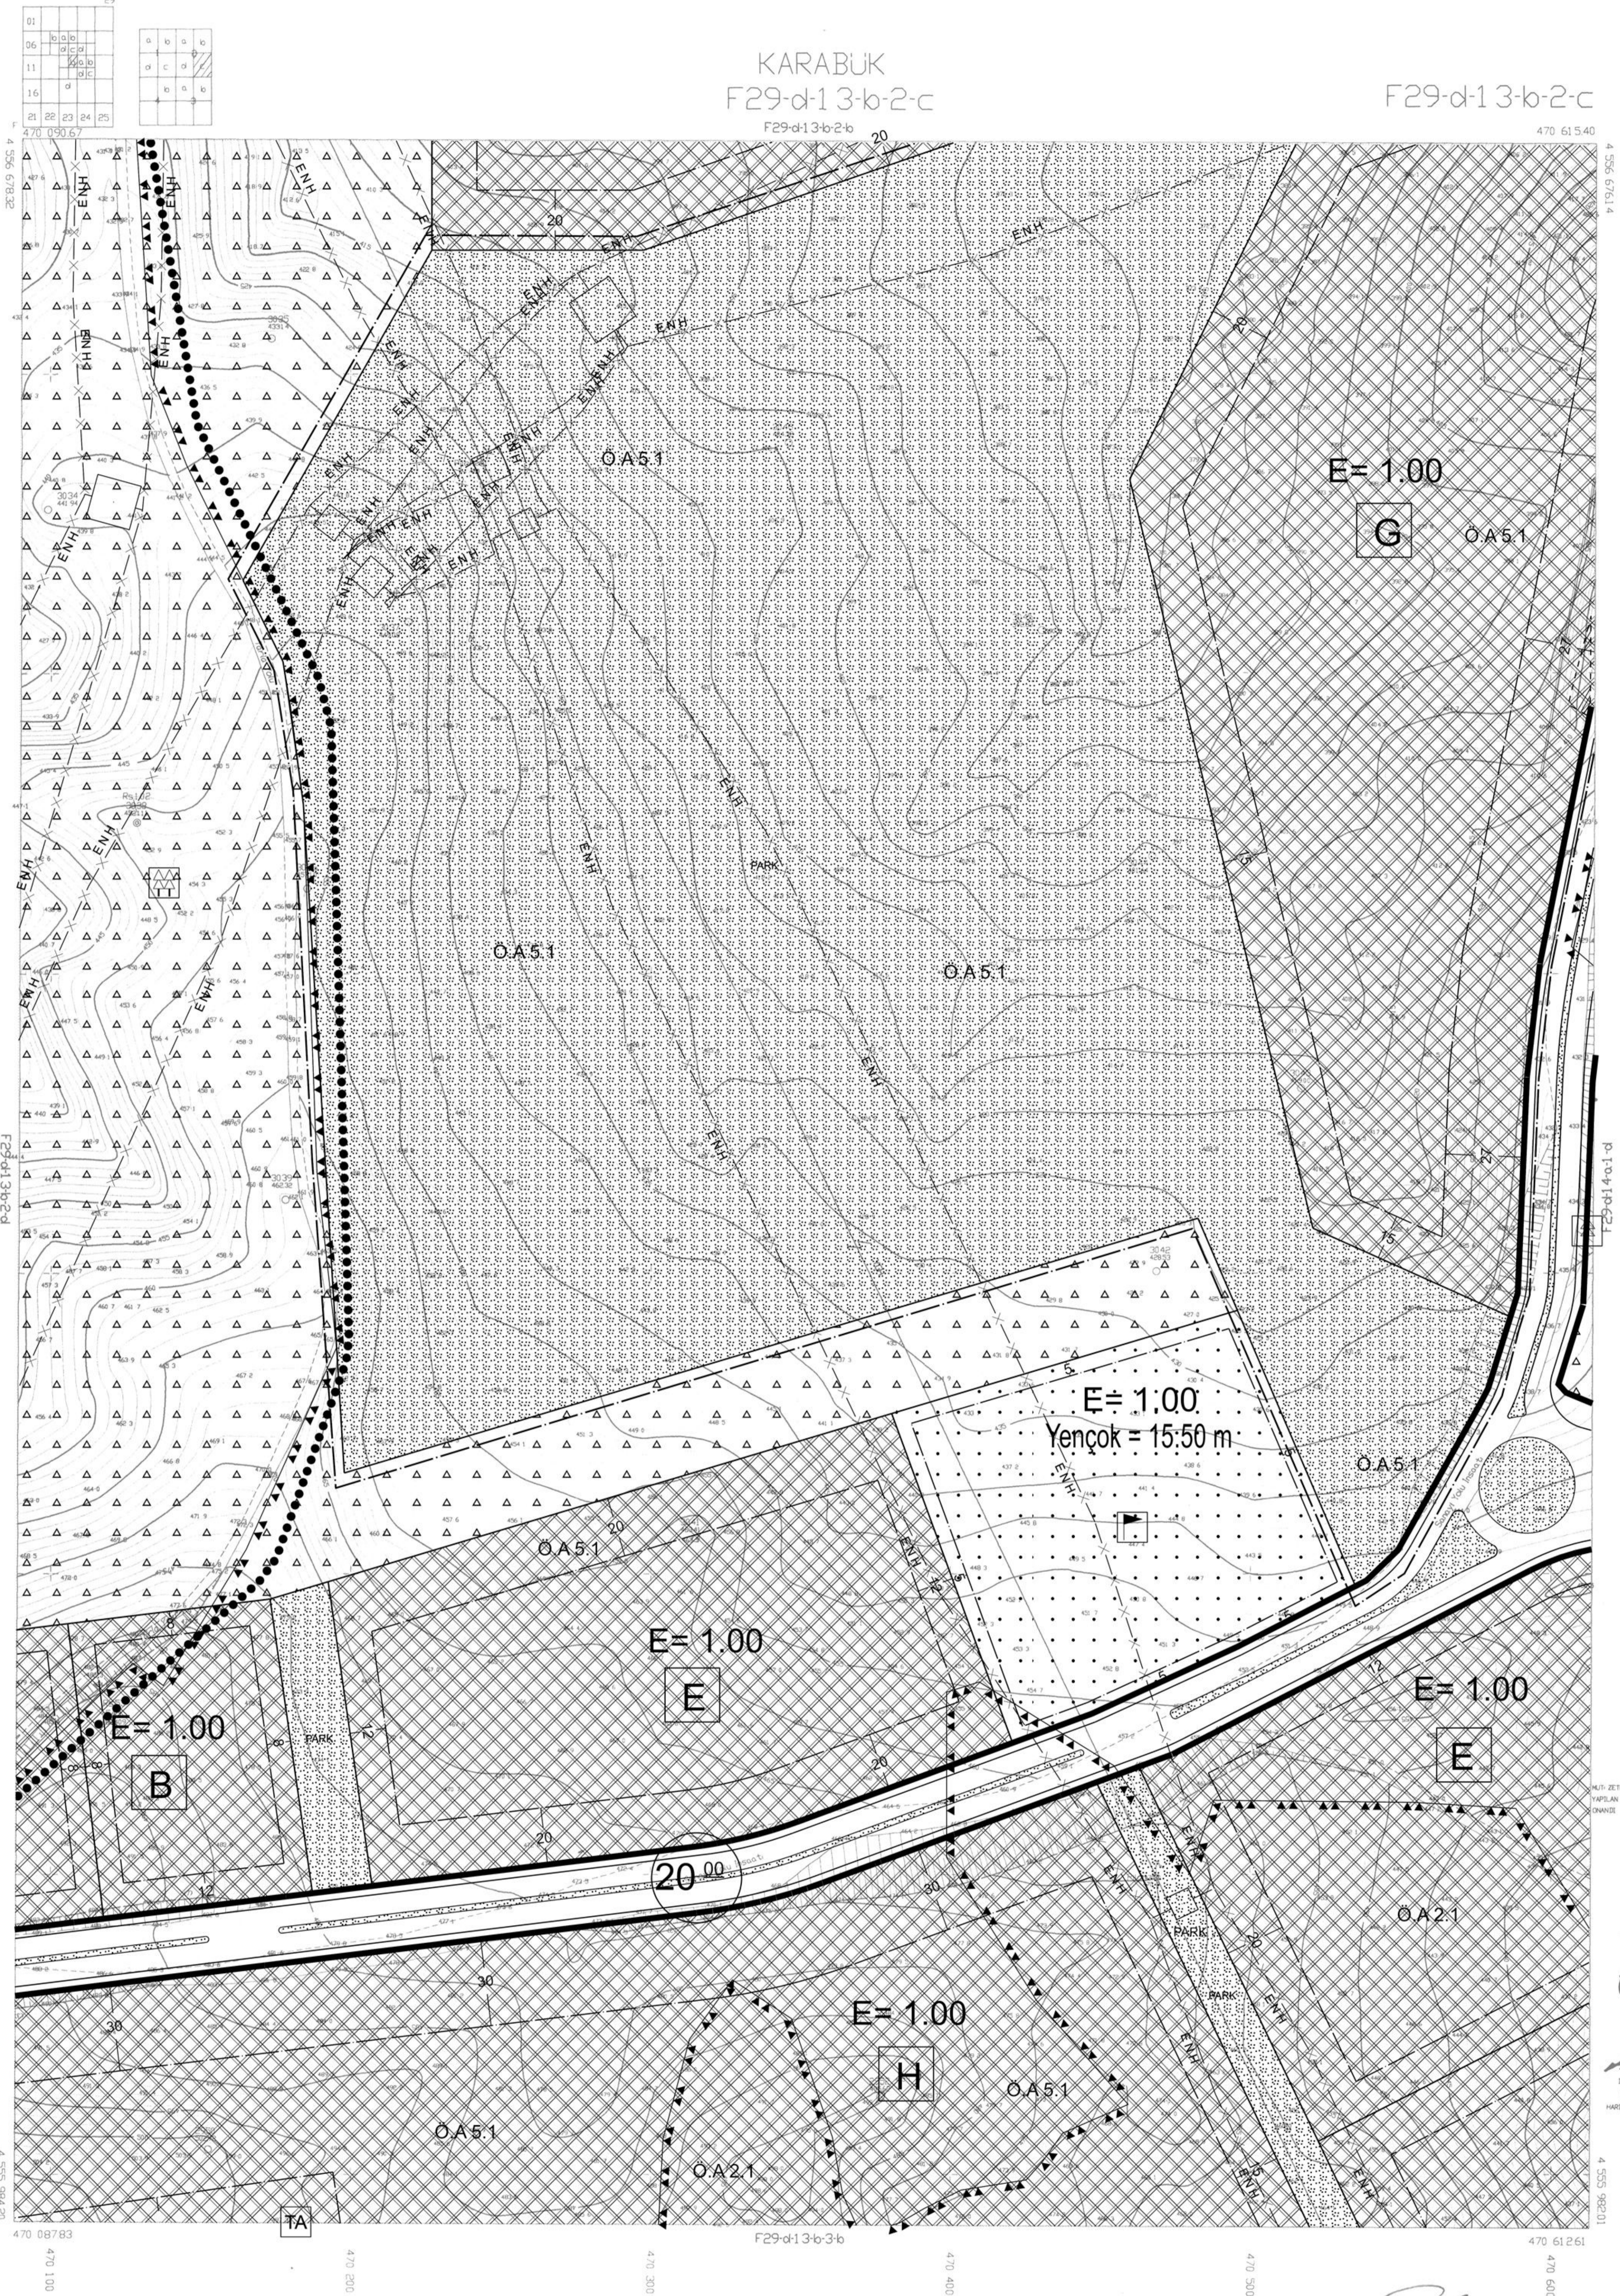

M1-ZETTER MATEL LTD.ŞTİ. TARAFINDAN
HARITANIN AYRINTILI HALİNE İZLENİMLERİNE
YARARLANILMIŞTIR.



İLLER BANKASI
MEVCEL ÇİZİM
HARİTA DAKİKSİ BAKIMINDA

KARABÜK-F29-d-13-b-2-c

KARABÜK ORGANİZE SANAYİ BÖLGESİ
UYGULAMA İMAR PLANI DEĞİŞİKLİĞİ

PAFTA NO: F29D13B2D

F29D09D4D
 F29D13B1B F29D13B2A F29D13B2B F29D14A1A F29D14A1B
 F29D13B1C F29D13B2C F29D13B2D F29D14A1D F29D14A1C F29D14A2D
 F29D13B3A F29D13B3B F29D13B3C F29D14A4A F29D14A4B F29D14A3A


ÖLÇEK: 1/1000

KARABÜK
 F29-d-13-b-2-d
 F29-d13b2-a

Plan İşlem Numarası: UİP - 78966960



Karabük Organize Sanayi Bölgesine Ait 7 Paftadan İbaret 1/1000 Ölçekli Uygulama İmar Planı Değişikliği incelendi. 4562 Sayılı Organize Sanayi Bölgeleri Kanununun 4. Maddesi uyarınca 20/07/2022 Tarih ve 2022/17-2815 Sayılı Genel Müdürlük Makamının kararı ile onandı.

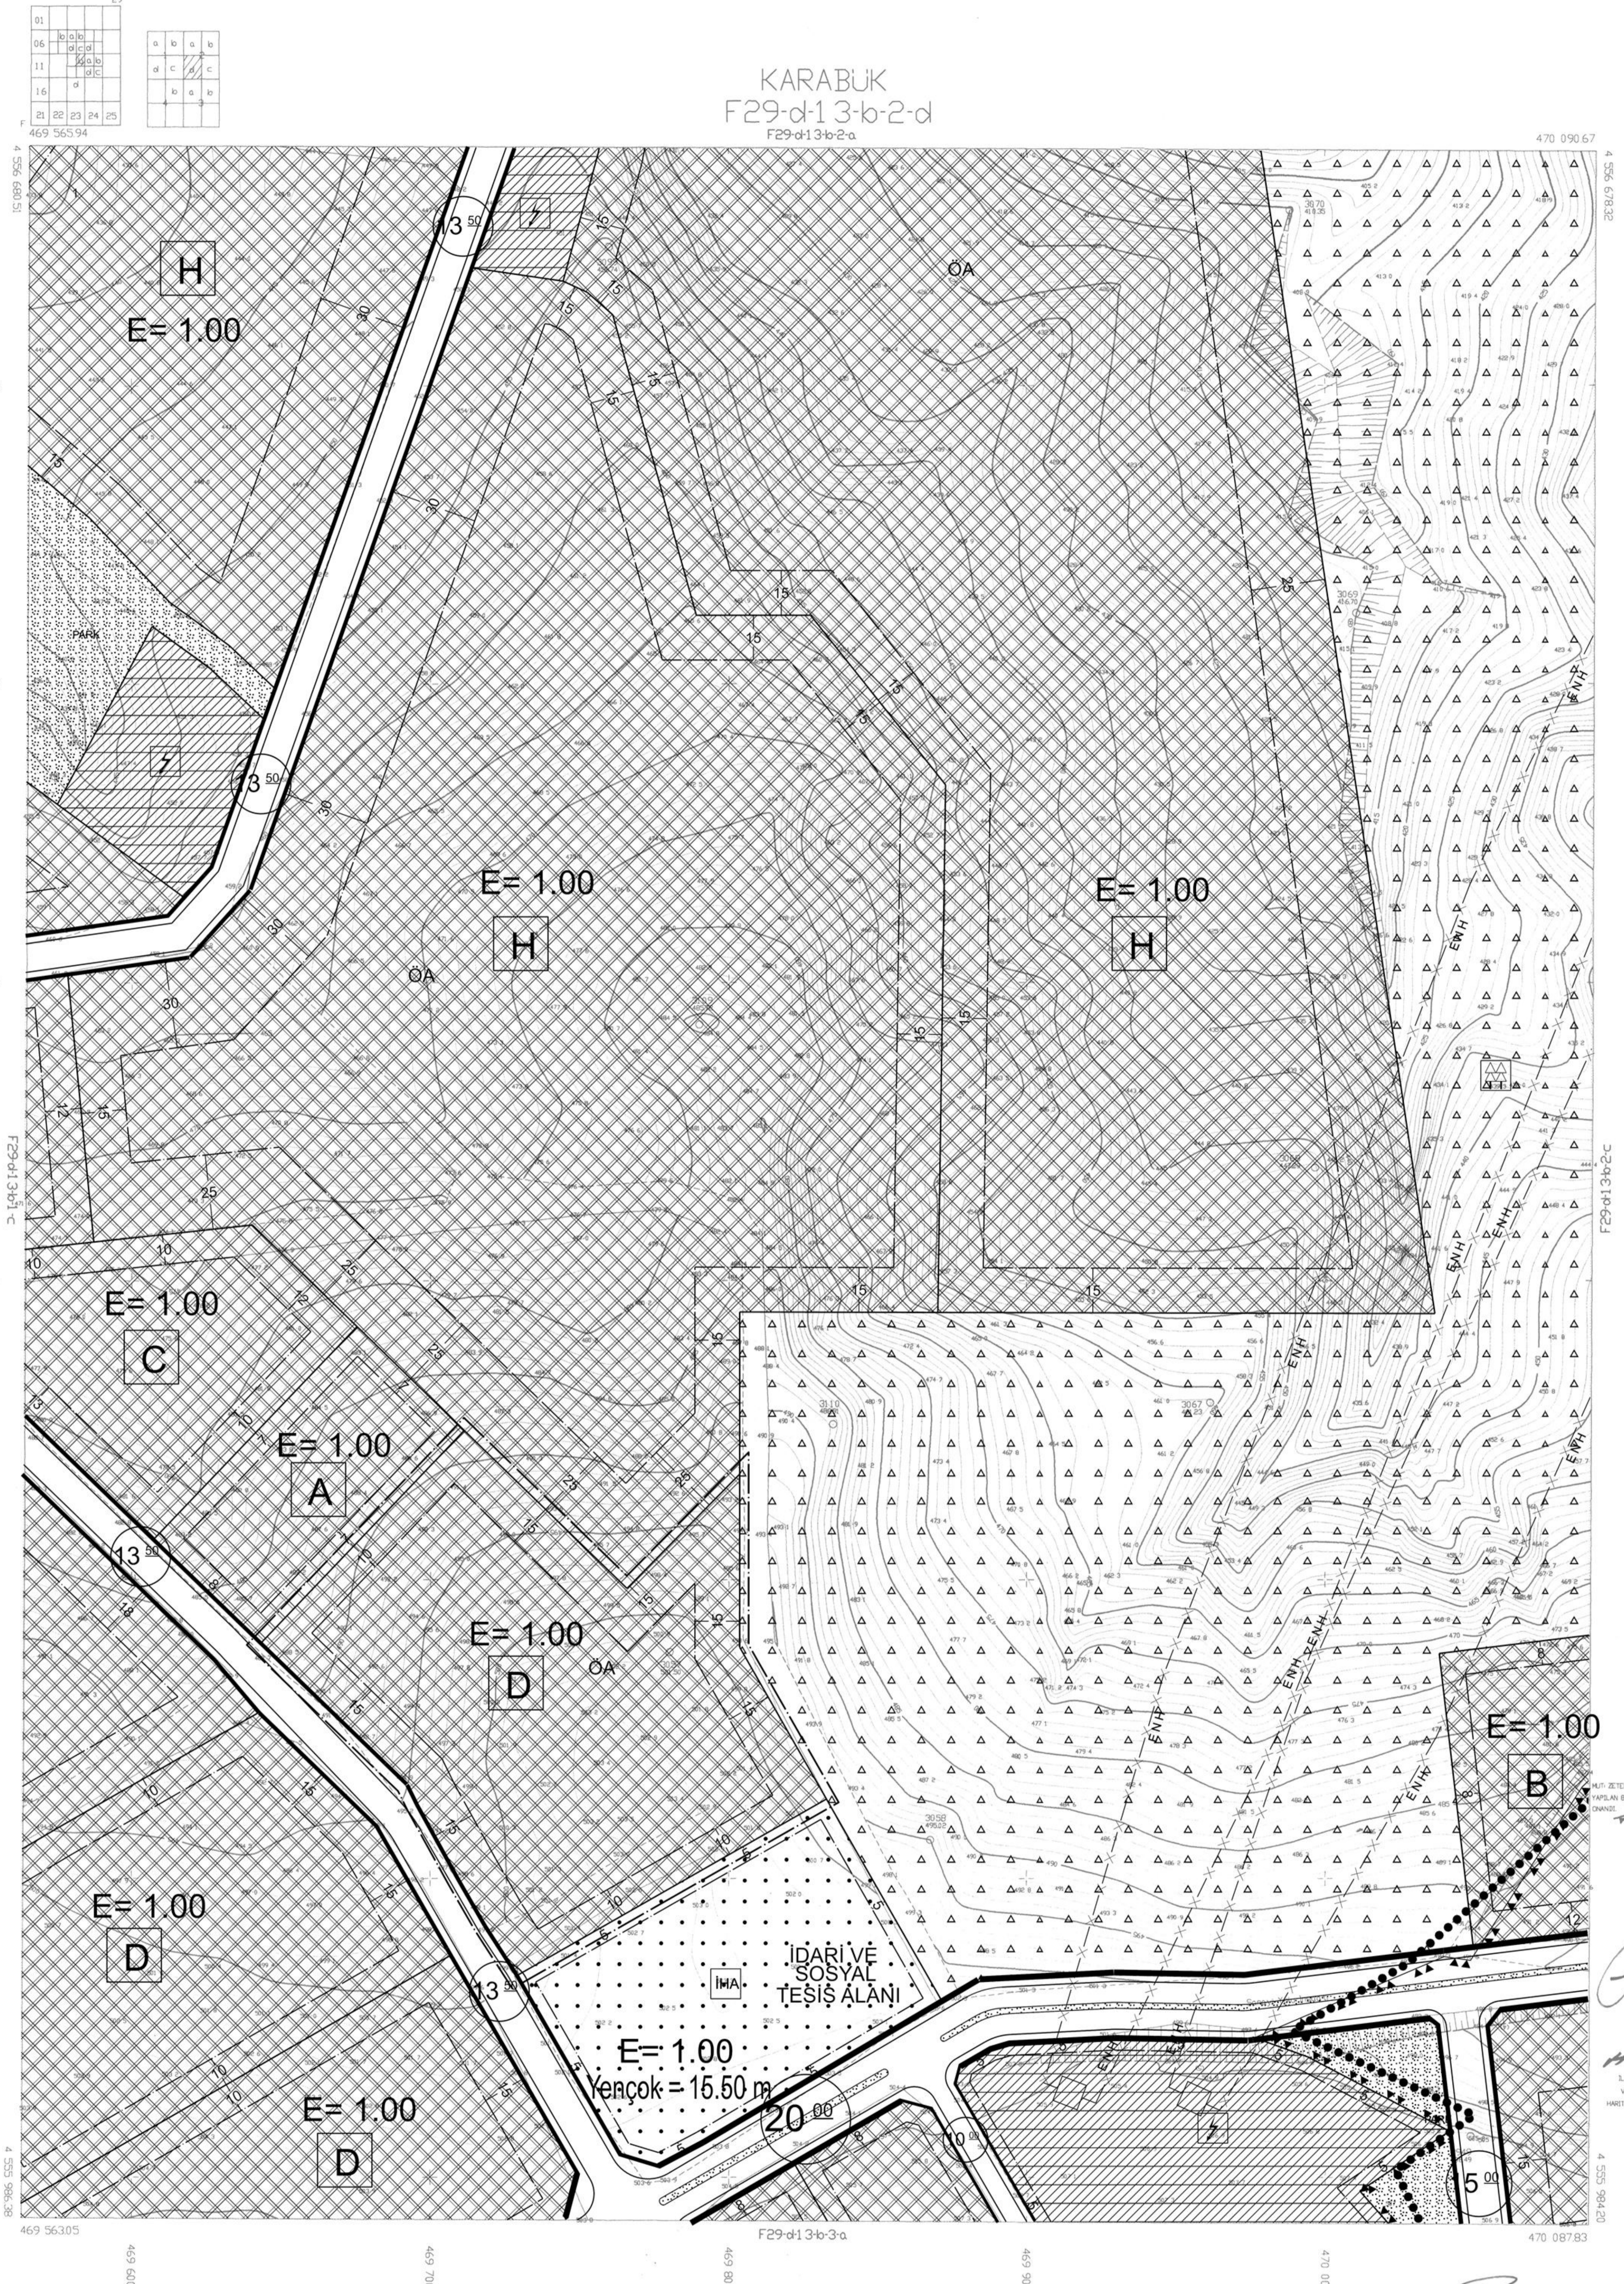

KARABÜK-F29-d-13-b-2-d


1/1000

ALFAHAT - ZETTER MATEL LTD. ŞTİ.
 SORAKLI M.H. - ZULFU ETER
 TERİMAT - ALFA TEKHAT LTD. ŞTİ.

KARABÜK
F29-d-14-a-1-a
F29-d-09-d-4-d

471 14286

4 557 36823

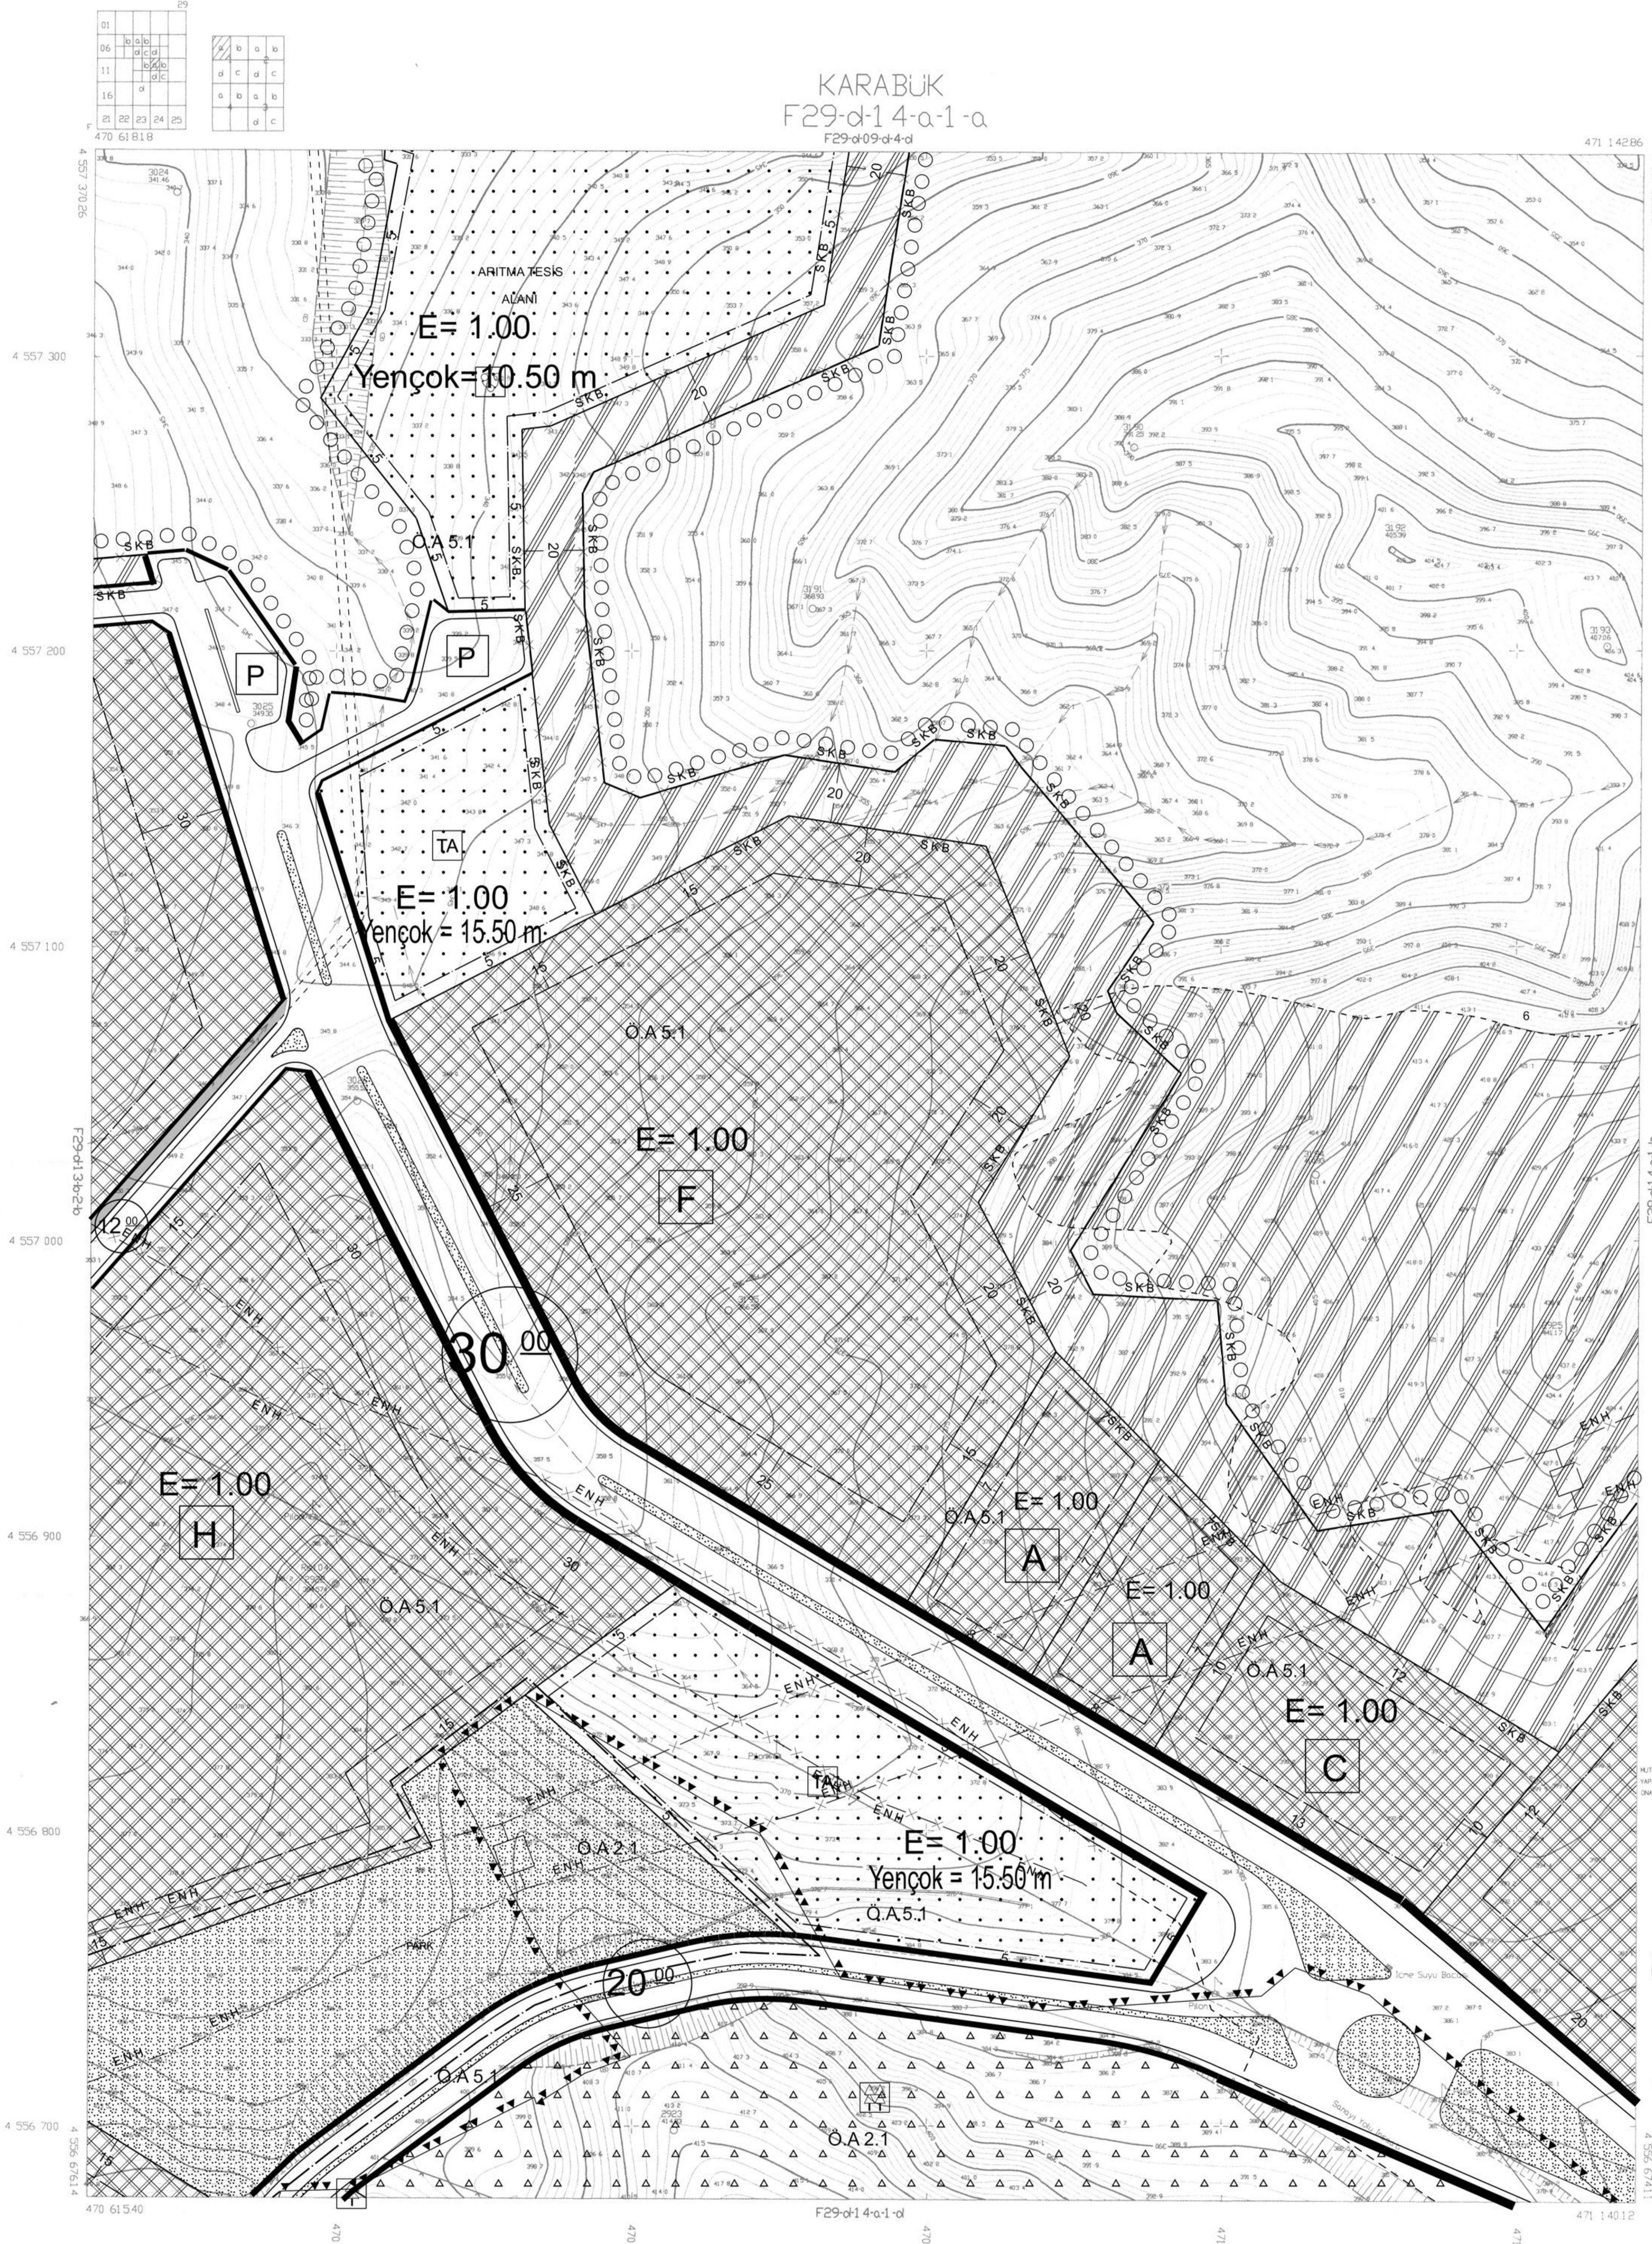

01	b	a	b
06	b	a	b
11	c	d	a
16	c	d	a
21	a	b	c
22	a	b	c
23	a	b	c
24	a	b	c
25	a	b	c

a	b	c
d	e	f
g	h	i

**KARABÜK ORGANİZE SANAYİ BÖLGESİ
UYGULAMA İMAR PLANI DEĞİŞİKLİĞİ**

PAFTA NO: F29D14A1A

F29D09D4D

F29D13B1B F29D13B2A F29D13B2B F29D13B2C F29D13B2D F29D13B2E F29D13B2F
F29D13B1C F29D13B2D F29D13B2C F29D14A1D F29D14A1C F29D14A2D
F29D14B4B F29D13B3A F29D13B3B F29D14A4A F29D14A4B F29D14A3A

ÖLÇEK:1/1000

Plan İşlem Numarası: UİP - 78966960



Karabük Organize Sanayi Bölgesine Ait 7 Paftadan ibaret 1/1000 Ölçekli Uygulama İmar Planı Değişikliği incelendi. 4562 Sayılı Organize Sanayi Bölgeleri Kanununun 4. Maddesi uyarınca 20/07/2022 Tarih ve 2022/17-2815 Sayılı Genel Müdürlük Makamının kararı ile onandı.

ALY: ZİTTER HAİTTELLİ (BŞT) / İMAR PLANI DEĞİŞİKLİĞİ
PAFTANIN ETİKETİ HALIHAZIR HAZIR
DİMAD 18/11/2022



İL BAKANLIĞI
KURUM BAŞKANI
HABİTA DİRREK BAKANLIĞI

4 556 6761.4


1/1000

KUTANIR - İZTHER HAİTTELLİ BŞT
İL BAKANLIĞI - İZTHER HAİTTELLİ BŞT
İL BAKANLIĞI - ALFA TEKNİK LTD BŞT



KARABÜK ORGANİZE SANAYİ BÖLGESİ
UYGULAMA İMAR PLANI DEĞİŞİKLİĞİ

PAFTA NO: F29D14A1B

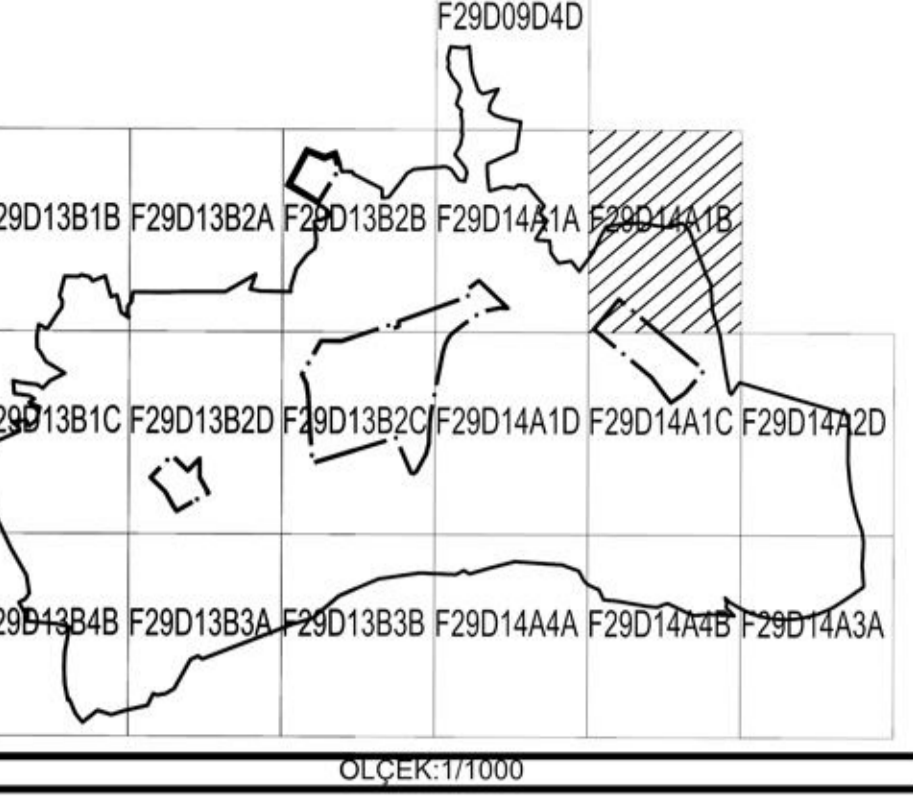

Plan İşlem Numarası: UIP - 78966960



Karabük Organize Sanayi Bölgesine Ait 7 Paftadan İbarettir 1/1000 Ölçekli Uygulama İmar Planı Değişikliği incelendi. 4562 Sayılı Organize Sanayi Bölgeleri Kanununun 4. Maddesi uyarınca 20/07/2022 Tarih ve 2022/17-2815 Sayılı Genel Müdürlük Makamının kararı ile onandı.

KARABÜK
F29-d1 4-a-1-b
F29-d09-d4-c


KARABÜK
ORGANİZE SANAYİ BÖLGESİ
UYGULAMA İMAR PLANI DEĞİŞİKLİĞİ

GÖSTERİM

- PLAN DEĞİŞİKLİĞİ ONAMA SINIRI
- YAPI YAKLAŞMA SINIRI
- ORGANİZE SANAYİ PARSELLERİ
- PARK ALANI
- SAĞLIK KORUMA BANDI

PLAN NOTLARI

1. 07.05.2021 TARİH VE 2021/12-2563 SAYILI KARAR İLE BİLİM, SANAYİ VE TEKNOLOJİ BAKANLIĞI SANAYİ BÖLGELERİ GENEL MÜDÜRLÜĞÜNCE ONAYLANAN KARABÜK ORGANİZE SANAYİ BÖLGESİ İMAR PLANI PLAN NOTLARI GEÇERLİDİR.
2. BELİRTİLMİYEN HÜSUSSLARDA 4562 SAYILI ORGANİZE SANAYİ BÖLGELERİ KANUNU VE ORGANİZE SANAYİ BÖLGELERİ UYGULAMA YÖNETMELİĞİ HUKÜMLERİ GEÇERLİDİR.

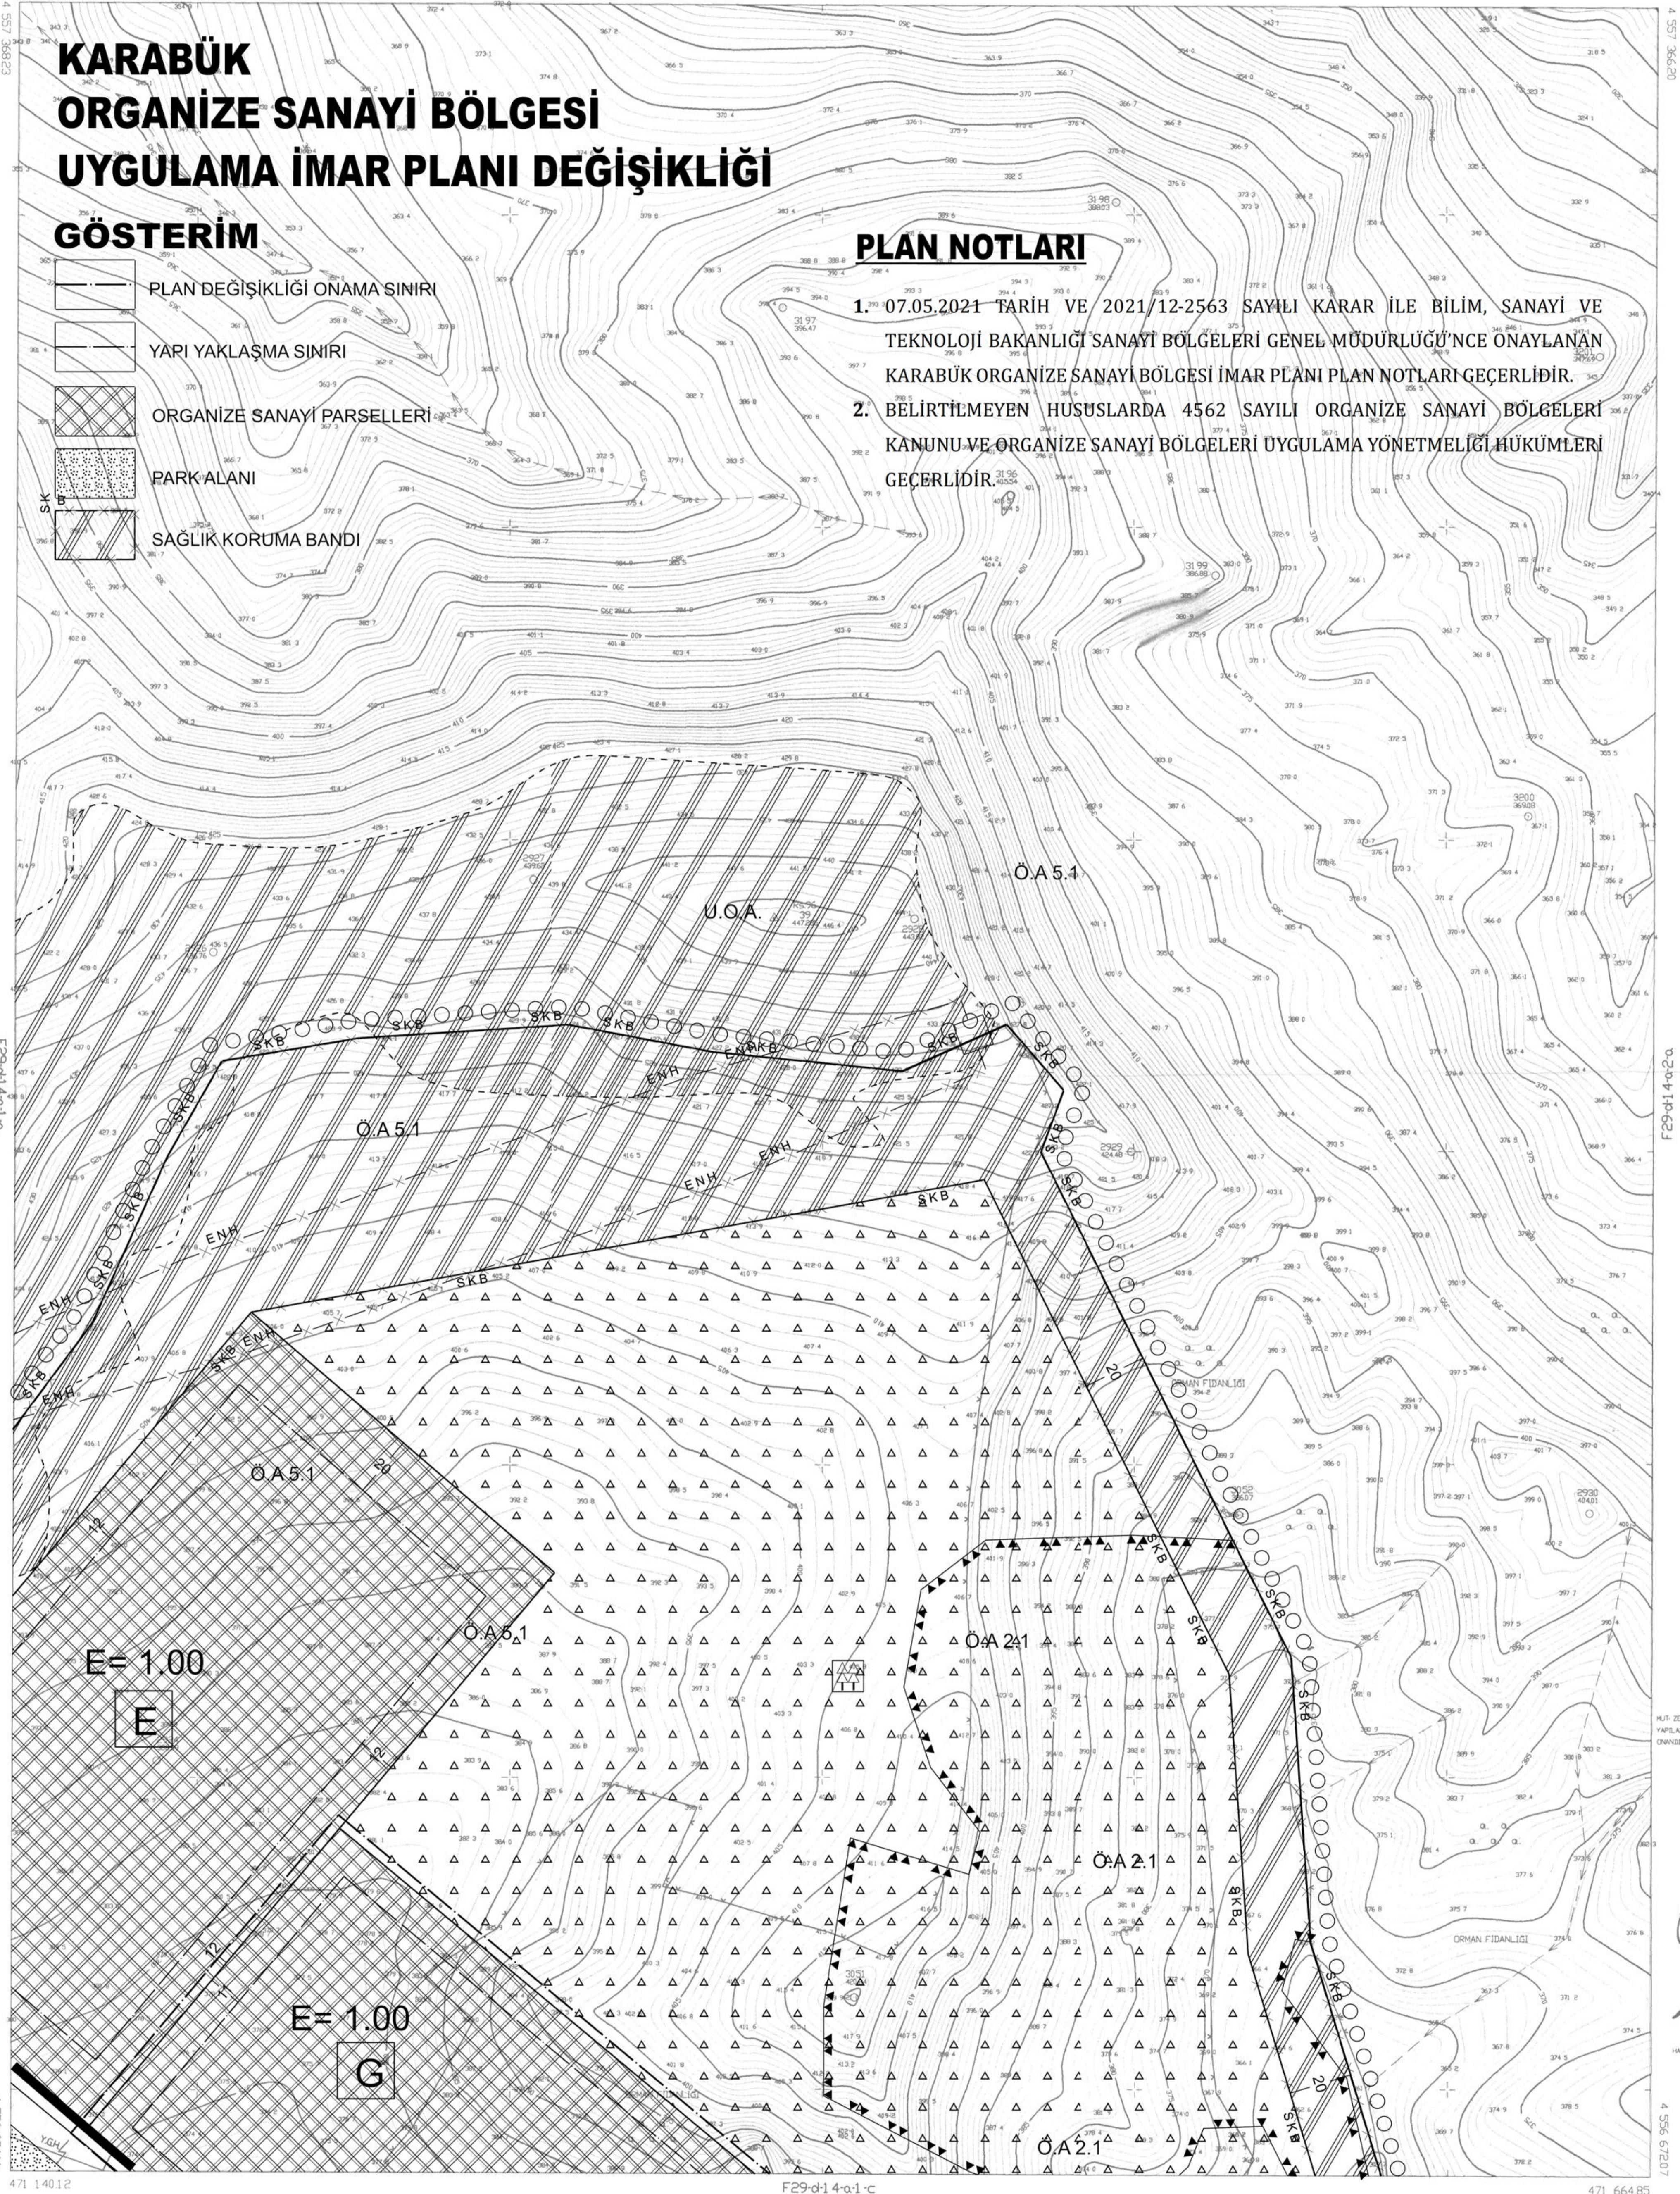

İLLER BANKASI
KENTSEL ÇELİK
HAYATA DAKİLEŞTİRME




İNHAZ Edilmiş Planın Orijinali **KAYITLI MİSTER**
Mühür Tarihi: 04.08.2022
Plan İşlem No: 78966960
Dış Gözetim Kurumu: KARABÜK
Çizim No: 01/2022

KARABÜK-F29-d1 4-a-1-b

KARABÜK ORGANİZE SANAYİ BÖLGESİ
UYGULAMA İMAR PLANI DEĞİŞİKLİĞİ

PAFTA NO: F29D14A1C

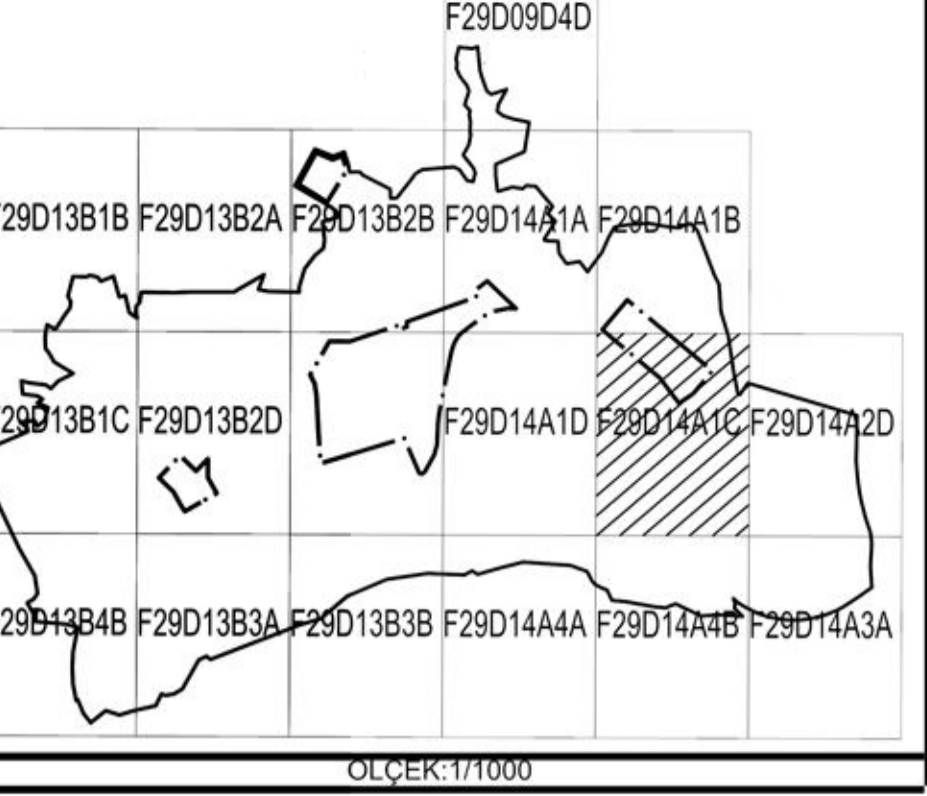


Plan İşlem Numarası: UIP - 78966960

YATIRIMCI: KARABÜK ORGANİZE SANAYİ BÖLGESİ İÇİŞLERİ MÜDÜRLÜĞÜ
MÜHÜR NO: 3718 No. No: 511
MÜHÜR NO: 3718 No. No: 511
YATIRIMCI: KARABÜK ORGANİZE SANAYİ BÖLGESİ İÇİŞLERİ MÜDÜRLÜĞÜ
MÜHÜR NO: 3718 No. No: 511

Karabük Organize Sanayi Bölgesine Ait 7 Paftadan baret 1/1000 Ölçekli Uygulama İmar Planı Değişikliği incelendi. 4562 Sayılı Organize Sanayi Bölgeleri Kanununun 4. Maddesi uyarınca 20/07/2022 Tarih ve 2022/17-2815 Sayılı Genel Müdürlük Makamının kararı ile onandı.

KARABÜK
F29-d-1 4-a-1-c

F29-d-1 4-a-1-b

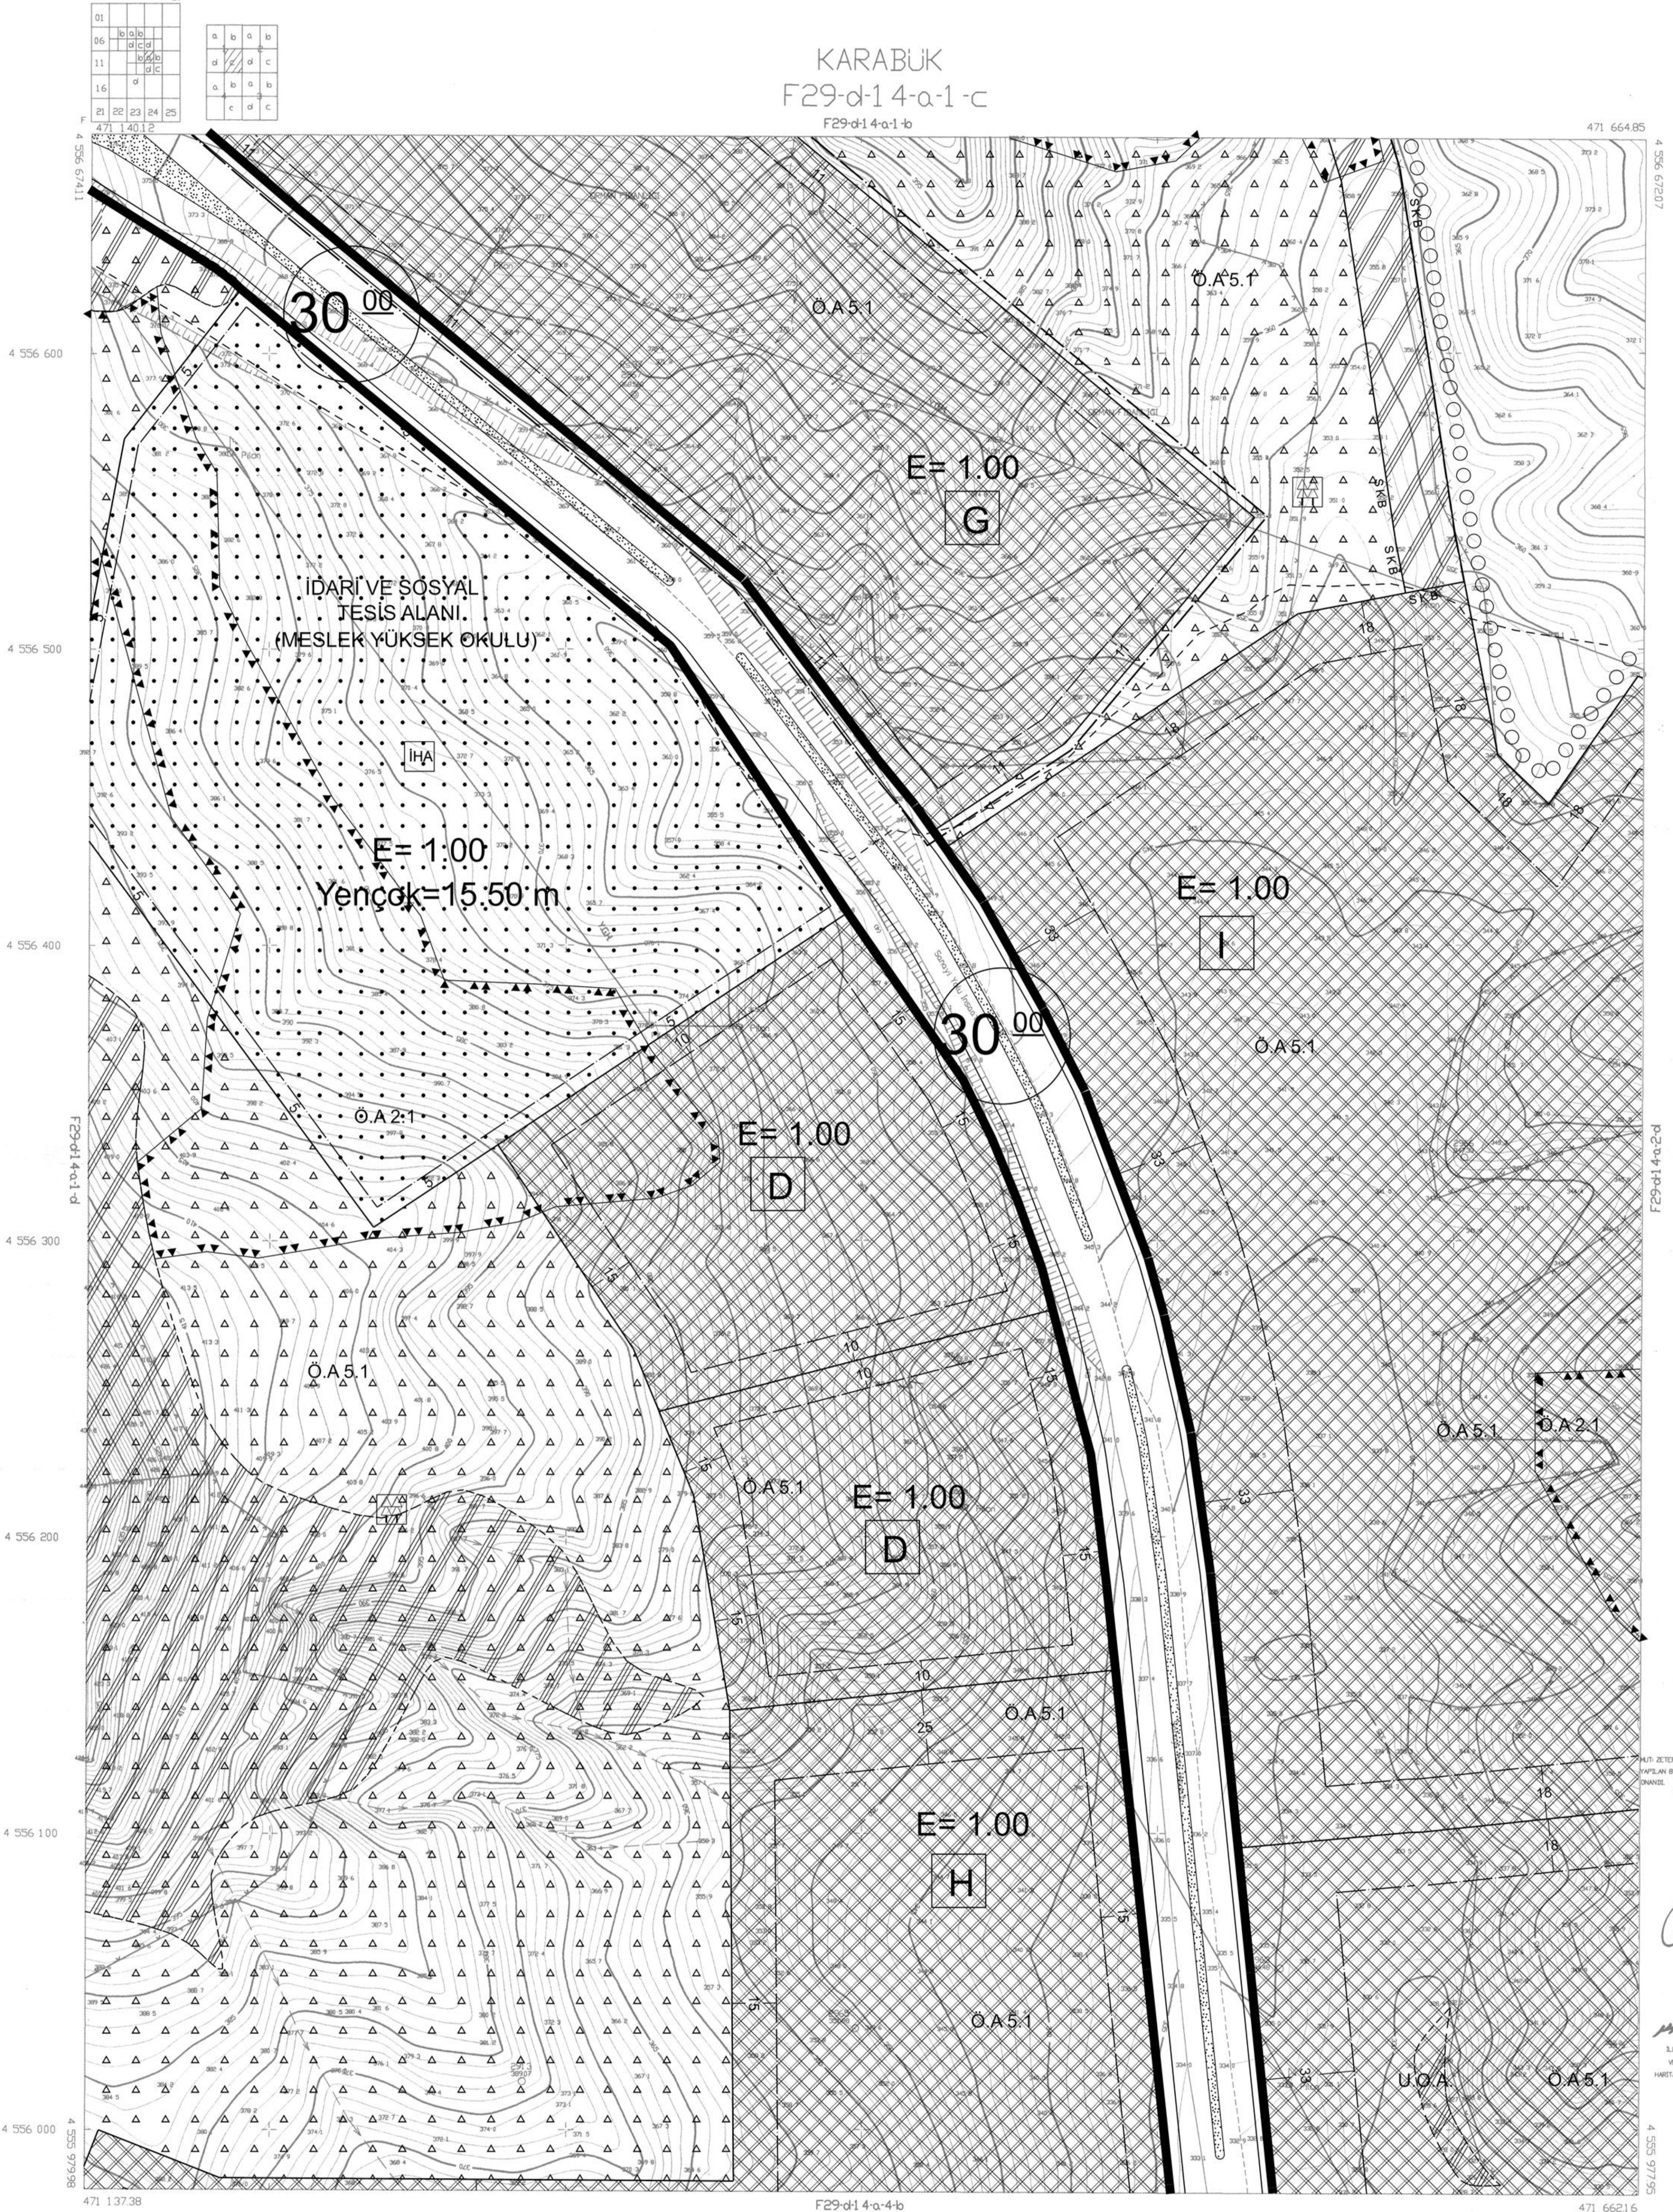

MUTEMMİN - ZEMİN HARİTESİ TARAFINDAN
HARİTE ETİKETİ YERİNE KÖRGEYİNDİRİLMİŞTİR
TARİH: 15.5.2022



İLLER BANKASI
MÜHÜR NO: 3718 No. No: 511

1/1000

MUTEMMİN - ZEMİN HARİTESİ
SÖZLÜK M.H. - ZAFU ETİT
YERİNEKİ - ALFA TEKNİK LTD. ŞTİ.

KARABÜK ORGANİZE SANAYİ BÖLGESİ
UYGULAMA İMAR PLANI DEĞİŞİKLİĞİ

PAFTA NO: F29D13B2B

F29D09D4D

F29D13B1B F29D13B2A F29D13B2B F29D14A1A F29D14A1B

F29D13B1C F29D13B2D F29D13B2C F29D14A1D F29D14A1C F29D14A2D


F29D13B3A F29D13B3B F29D13B3C F29D14A4A F29D14A4B F29D14A3A

ÖLÇEK: 1/1000

Plan İşlem Numarası: UIP - 78966960



Karabük Organize Sanayi Bölgesine Ait 7 Paftadan ibaret 1/1000 Ölçekli Uygulama İmar Planı Değişikliği incelendi. 4562 Sayılı Organize Sanayi Bölgeleri Kanununun 4. Maddesi uyarınca 20/07/2022 Tarih ve 2022/17-2815 Sayılı Genel Müdürlük Makamının kararı ile onandı.

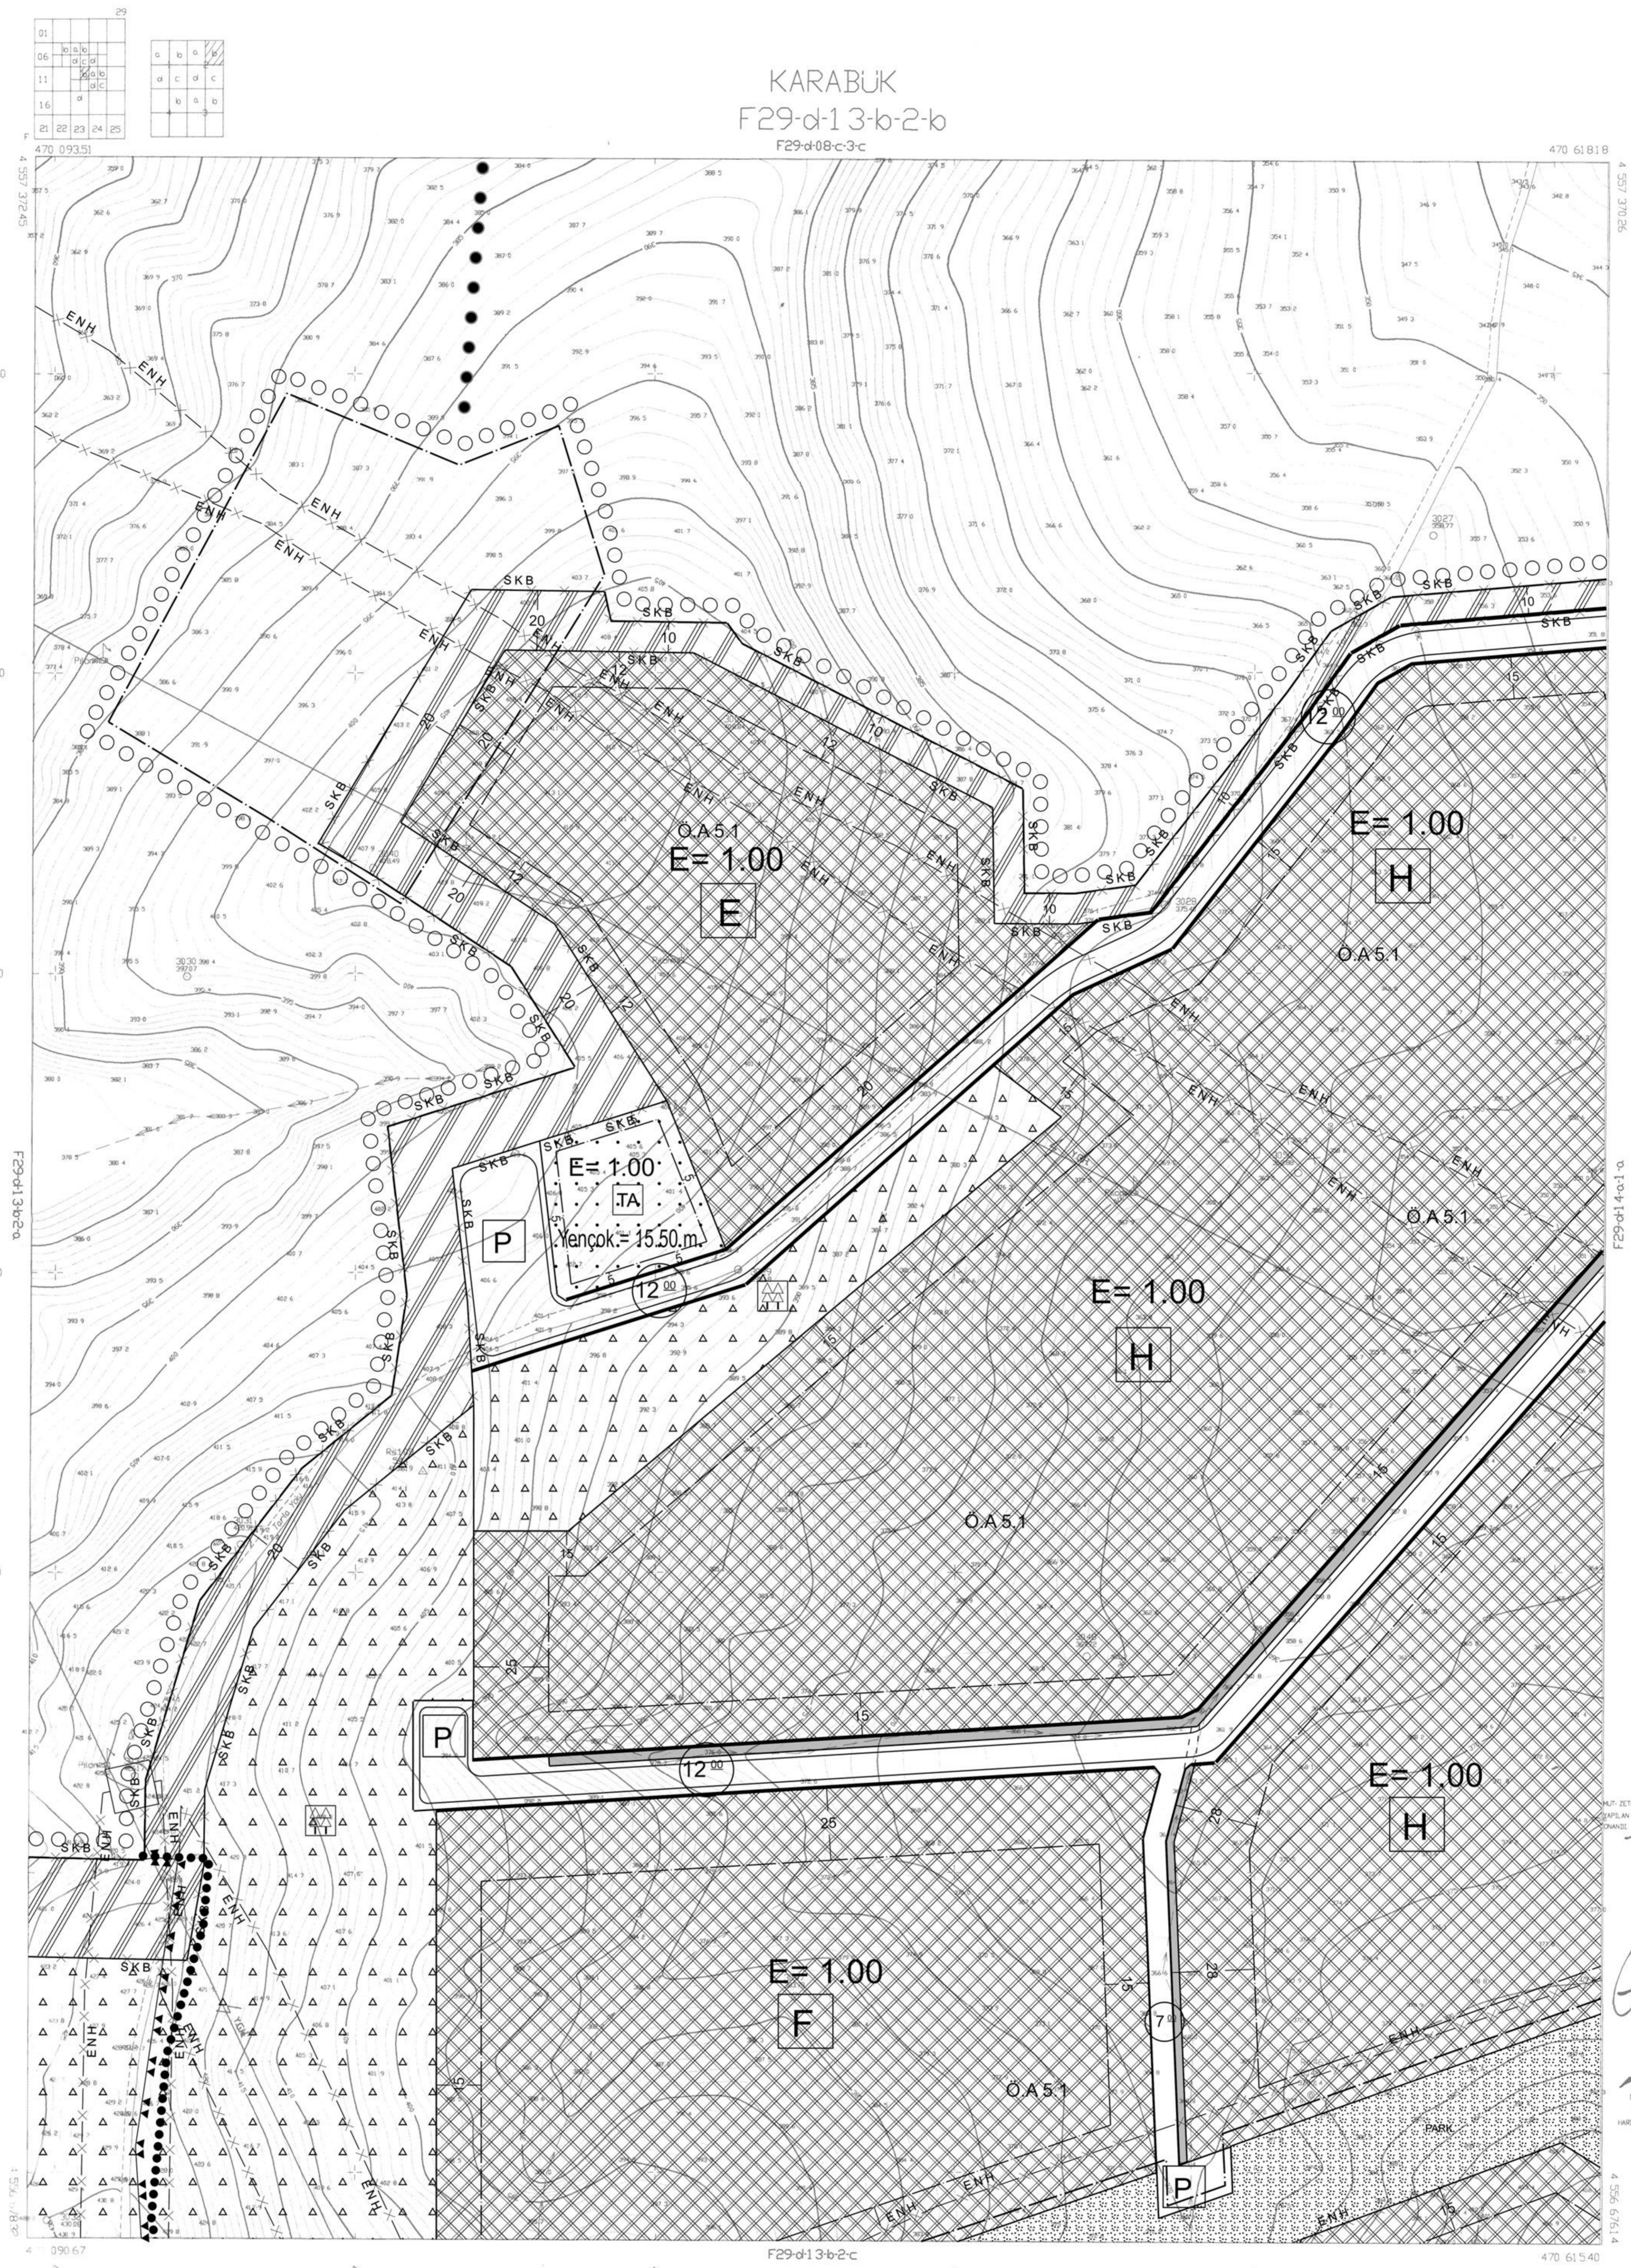

KARABÜK
 F29-d-13-b-2-b
 F29-d-08-c-3-c

KARABÜK-F29-d-13-b-2-b

1/1000

