

PAFTA ANAHTARI			
	N30A19B2D (PLAN HÜKÜMLERİ VE GÖSTERİM)	N30A19B2C	N30A20A1D
N30A19B4B	N30A19B3A	N30A19B3B	



PLANIN İSMİ		KARANAM 1/1 MERKEZ ÇEŞİSİ KARANAM 1/1000 1/1000 GÖZÜKÜZÜ ODLARININ İÇİNE KESİLMESİ 1/1.000 DÜZLENEK UYUŞULAMA İMAR PLANI DEĞİŞİKLİĞİ	1/1.000
UYUŞULAMA İMAR PLANI DEĞİŞİKLİĞİ PLAN PAFTASI		ADİ-SOYADI	İMZA
KENTSEL DÖNÜŞÜM BÖLGE MÜDÜRLÜĞÜ GENEL MÜDÜR DANIŞMANI A.Ş.	PLANLAMA EKİBİ	AKİF YILMAZ YETKİLİ ŞEHİR PLANCISI	
	UZMAN	DEMET ÇELEN GÖK	
	PROJE KOORDİNATÖRÜ	BEYZANUR OLCAY	
	PROJE KOORDİNATÖRÜ	YASİN ERŞÖZ	
GEÇİŞ GAYRİMENKUL DEĞERLERİ A.Ş.	PLANLAMA ŞEFİ	AHMET HAMAN BİÇKİCİ	
	PLANLAMA MÜDÜR YARDIMCISI	MUHAMMET BÜLBÜL	

KARAMAN İLİ MERKEZ İLÇESİ KILBASAN MAHALLESİ
1 NOLU GECEKONDU ÖNLEME BÖLGESİ
1/1.000 ÖLÇEKLİ UYGULAMA İMAR PLANI DEĞİŞİKLİĞİ

UMUT EREN OR
HARİTA MÜHENDİSİ

MUSTAFA TÜRKEİ
ŞUBE MÜDÜRÜ


AHMET FAZIL ULUEREN
KENTSEL YENİLEME DAİRE BAŞKAN

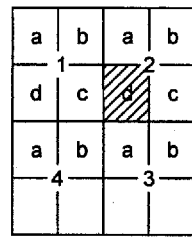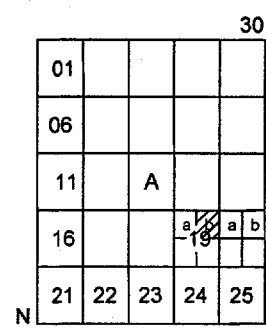

MERKEZ-KILBASAN

(KARAMAN)

N30-a-19-b-2-d

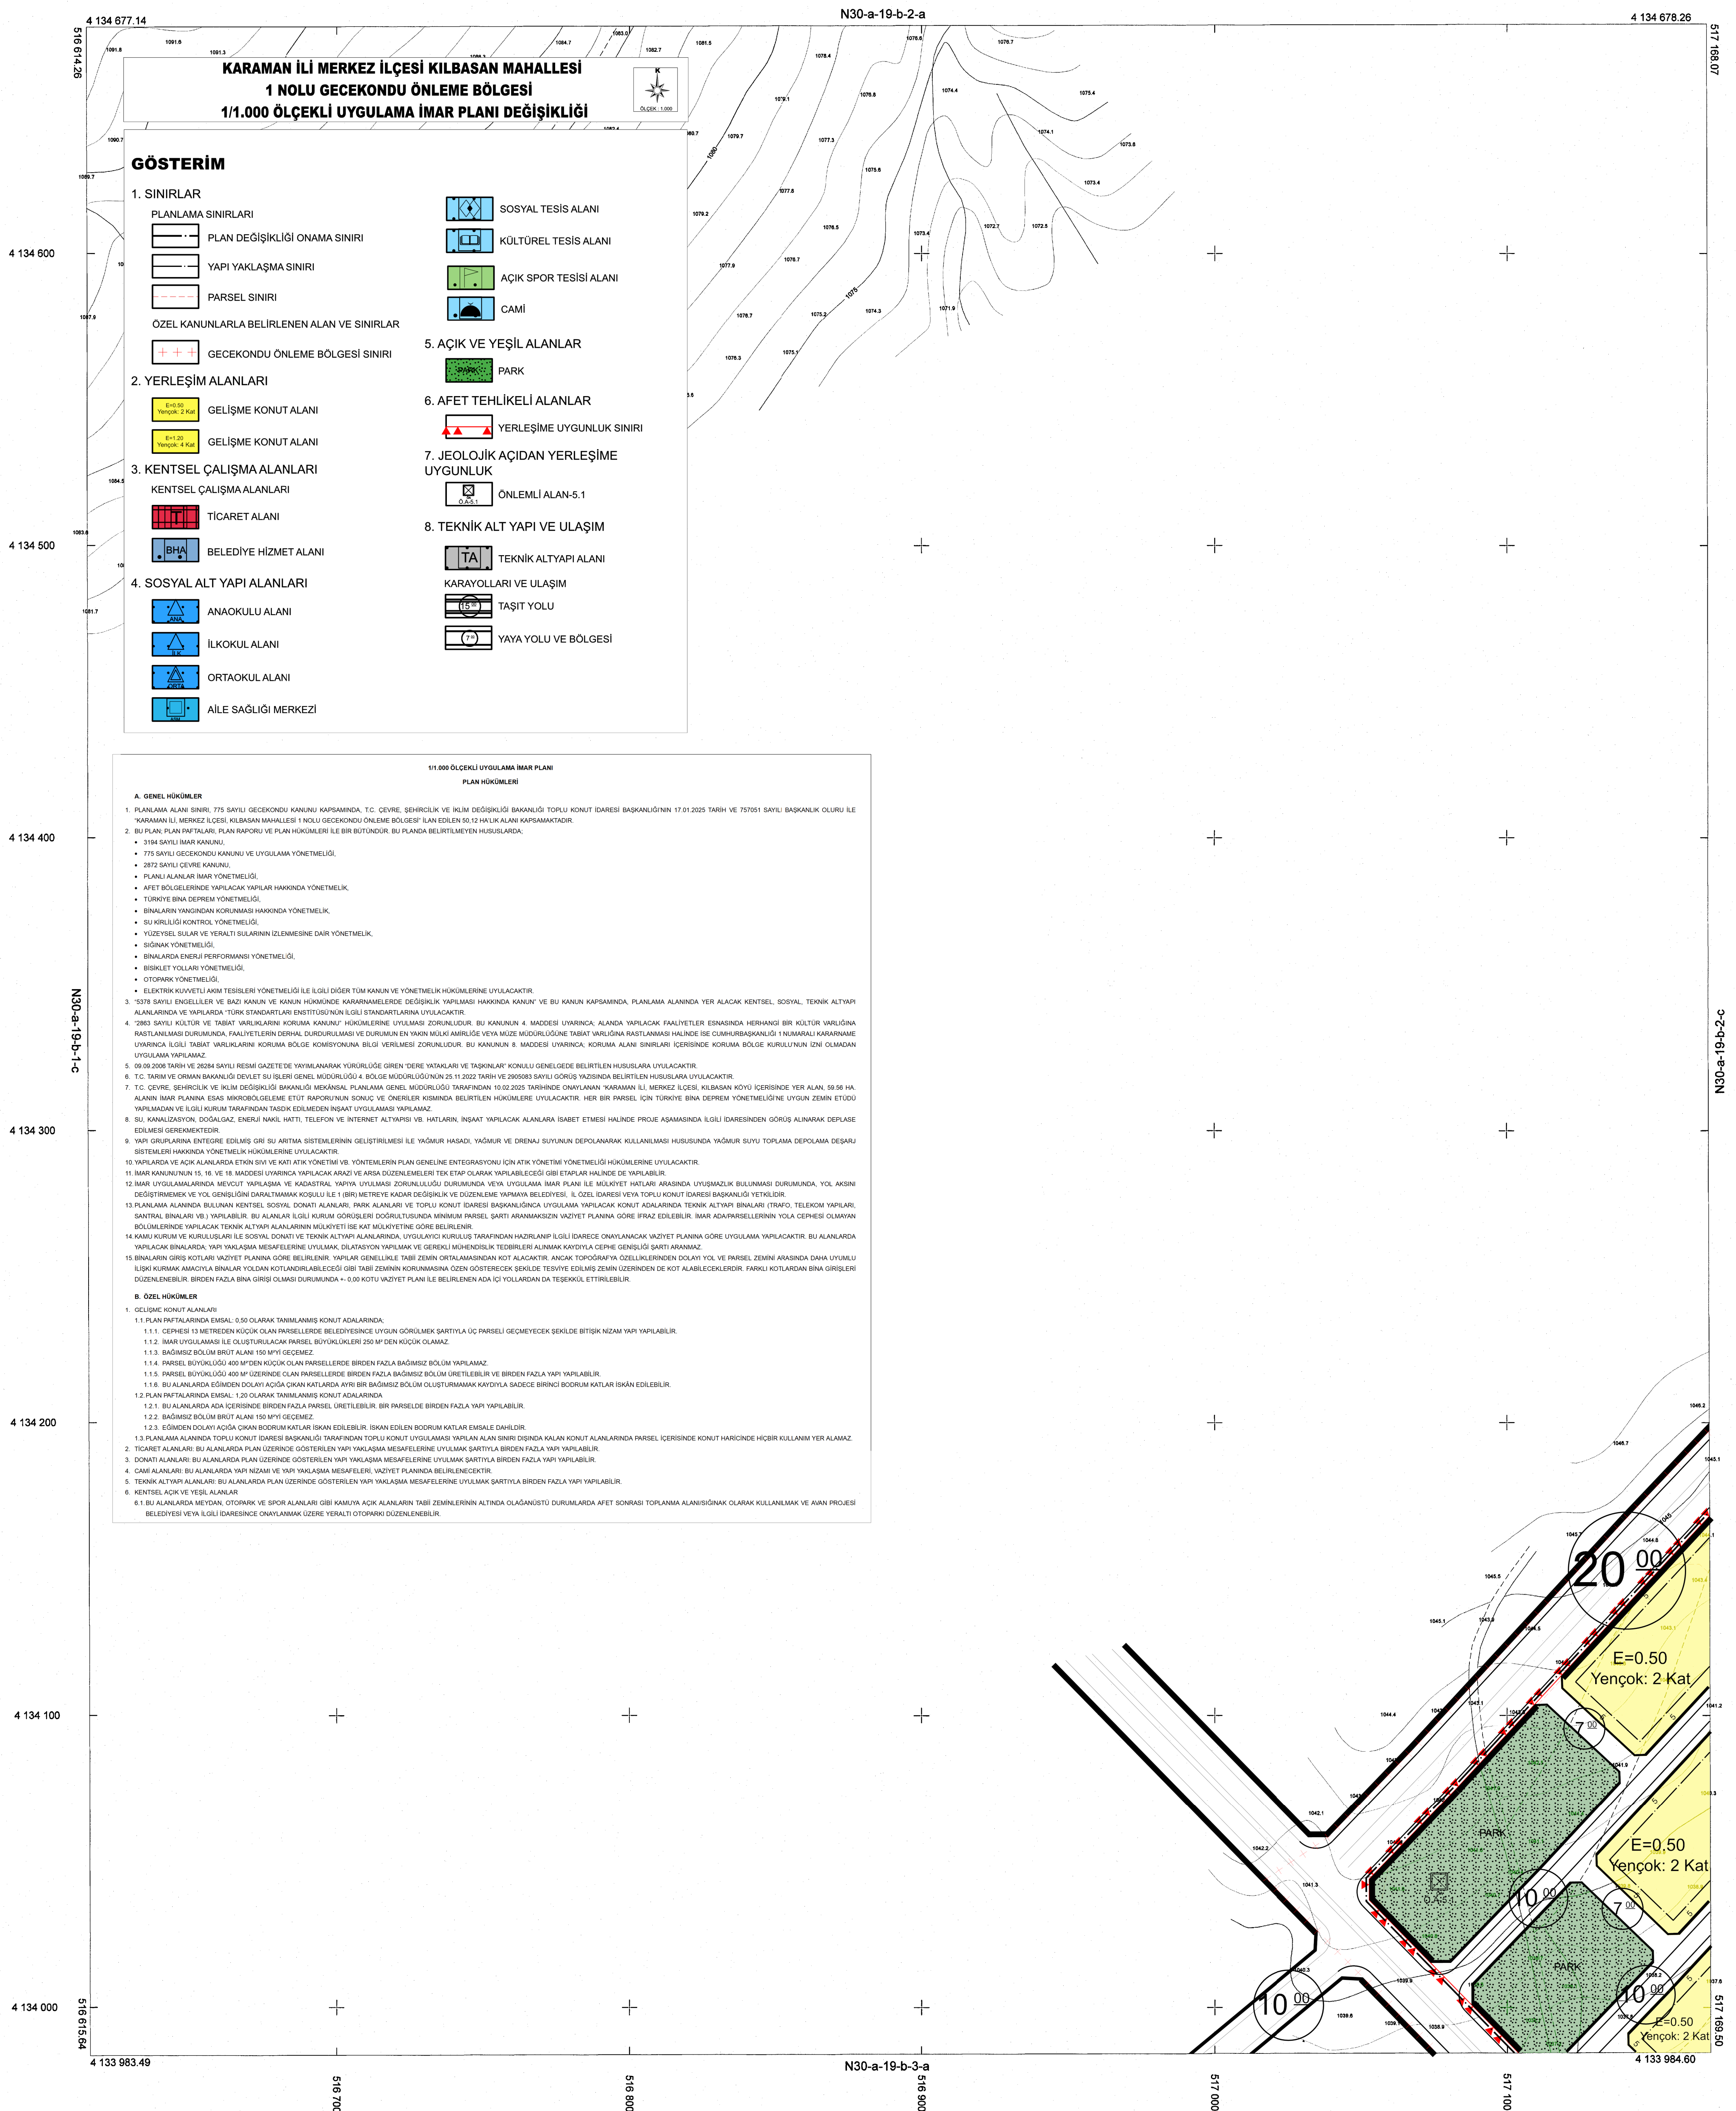

ELİPSOİD : GRS80
DATUM : ITRF96
REFERANS EPOĞU : 2005.00
PROJEKSİYON : UTM (3)
D.O.M. : 33

ULTRACAM Kamera ile Şubat 2018 yılında çekilen
hava fotoğraflarından üretilmiştir.

TOPLU KONUT İDARESİ BAŞKANLIĞI EMLAK DAİRESİ BAŞKANLIĞI		
ARSA ÜRETİM ŞUBE MÜDÜRLÜĞÜ		ONAYLAYAN
Mehmet ERESER Harita Mühendisi 	Hakan DEMİRCİ Arsa Üretim Şube Müdürü 	Mehmet AKİF YAKAR Emlak Dairesi Başkanı   775 Sayılı Kanunun 19. Maddesiyle İmtisalan Onaylanmıştır

MERKEZ-KILBASAN N30-a-19-b-2-d