

|                |                                              |           |           |
|----------------|----------------------------------------------|-----------|-----------|
| PAFTA ANAHTARI |                                              |           |           |
|                | N30A19B2D<br>(PLAN HÜKÜMLERİ<br>VE GÖSTERİM) | N30A19B2C | N30A20A1D |
| N30A19B4B      | N30A19B3A                                    | N30A19B3B |           |

|                                                           |   |                   |
|-----------------------------------------------------------|---|-------------------|
| PLANIN İSMİ                                               | KARAYAYILI MERKEZ 5.ŞEHİR<br>KILANMAN YANILARI<br>1 NO'LU GEÇİKLİYOR PLANLARI<br>YIL 000-5.ŞEHİR YIL000A İNŞA PLANI DEĞİŞİKLİĞİ | 1/1.000           |
| YÜZÖLÇÜMÜ İNŞA PLANI DEĞİŞİKLİĞİ<br>PLAN PAFTASI          | ADI-SOYADI   | İMZA              |
| KENTSEL DÜŞÜM<br>PROJELEME A.Ş.<br>İNŞA PLANI DEĞİŞİKLİĞİ | AKİF YILMAZ<br>YETKİLİ ŞEHİR PLANÇISI                                                                                           |                   |
| GEÇİKLİYOR DÜŞÜM<br>DEĞİŞİKLİĞİ                           | UZMAN   | DEMET ÇELİK GÖK   |
|                                                           | PROJE<br>KOORDİNATÖRÜ   | BEYZA NUR ÖCAL    |
|                                                           | PAKİZE<br>KOORDİNATÖRÜ   | YASİN ERİŞÖZ      |
|                                                           | PLANLAMA ŞEFİ   | AHMET HAKAN BİÇKİ |
|                                                           | PLANLAMA MÜDÜR<br>YARDIMCISI   | MUHAMMET BÜLBÜL   |

KARAMAN İLİ MERKEZ İLÇESİ KILBASAN MAHALLESİ  
1 NOLU GECEKONDU ÖNLEME BÖLGESİ  
1/1.000 ÖLÇEKLİ UYGULAMA İMAR PLANI DEĞİŞİKLİĞİ


**Plan İşlem No:** ULIP-701086331  
**Ölçek:** 1/1.000

**Karaman İli Merkez İlçesi Kilbasan Mahallesi 1 Nolu Gecekondulu Önemli Bölgesi'ne ilişkin hazırlanan -e- patavali 111.000 Ölkeli Uygulama İmar Planı Değişikliği inceleme, Başbakanlık makamının 12.02.2025 tarihli ve 774301 sayılı Olur'u ile 775 sayılı Gecekondulu Kanununun 9 ve Gecekondulu Uygulama Yönetmeliğinin 59.uncu maddeleri uyarınca onandı.**

**ÇEVRE, ŞEHİRCİLİK VE İKLİM DEĞİŞİKLİĞİ BAKANLIĞI**  
**Toplu Konut İdaresi Başkanlığı**

**DURSUN BAŞTÜRK**  
BAKAN YARDIMCISI

MERKEZ-KILBASAN  
(KARAMAN)  
N30-a-19-b-3-a

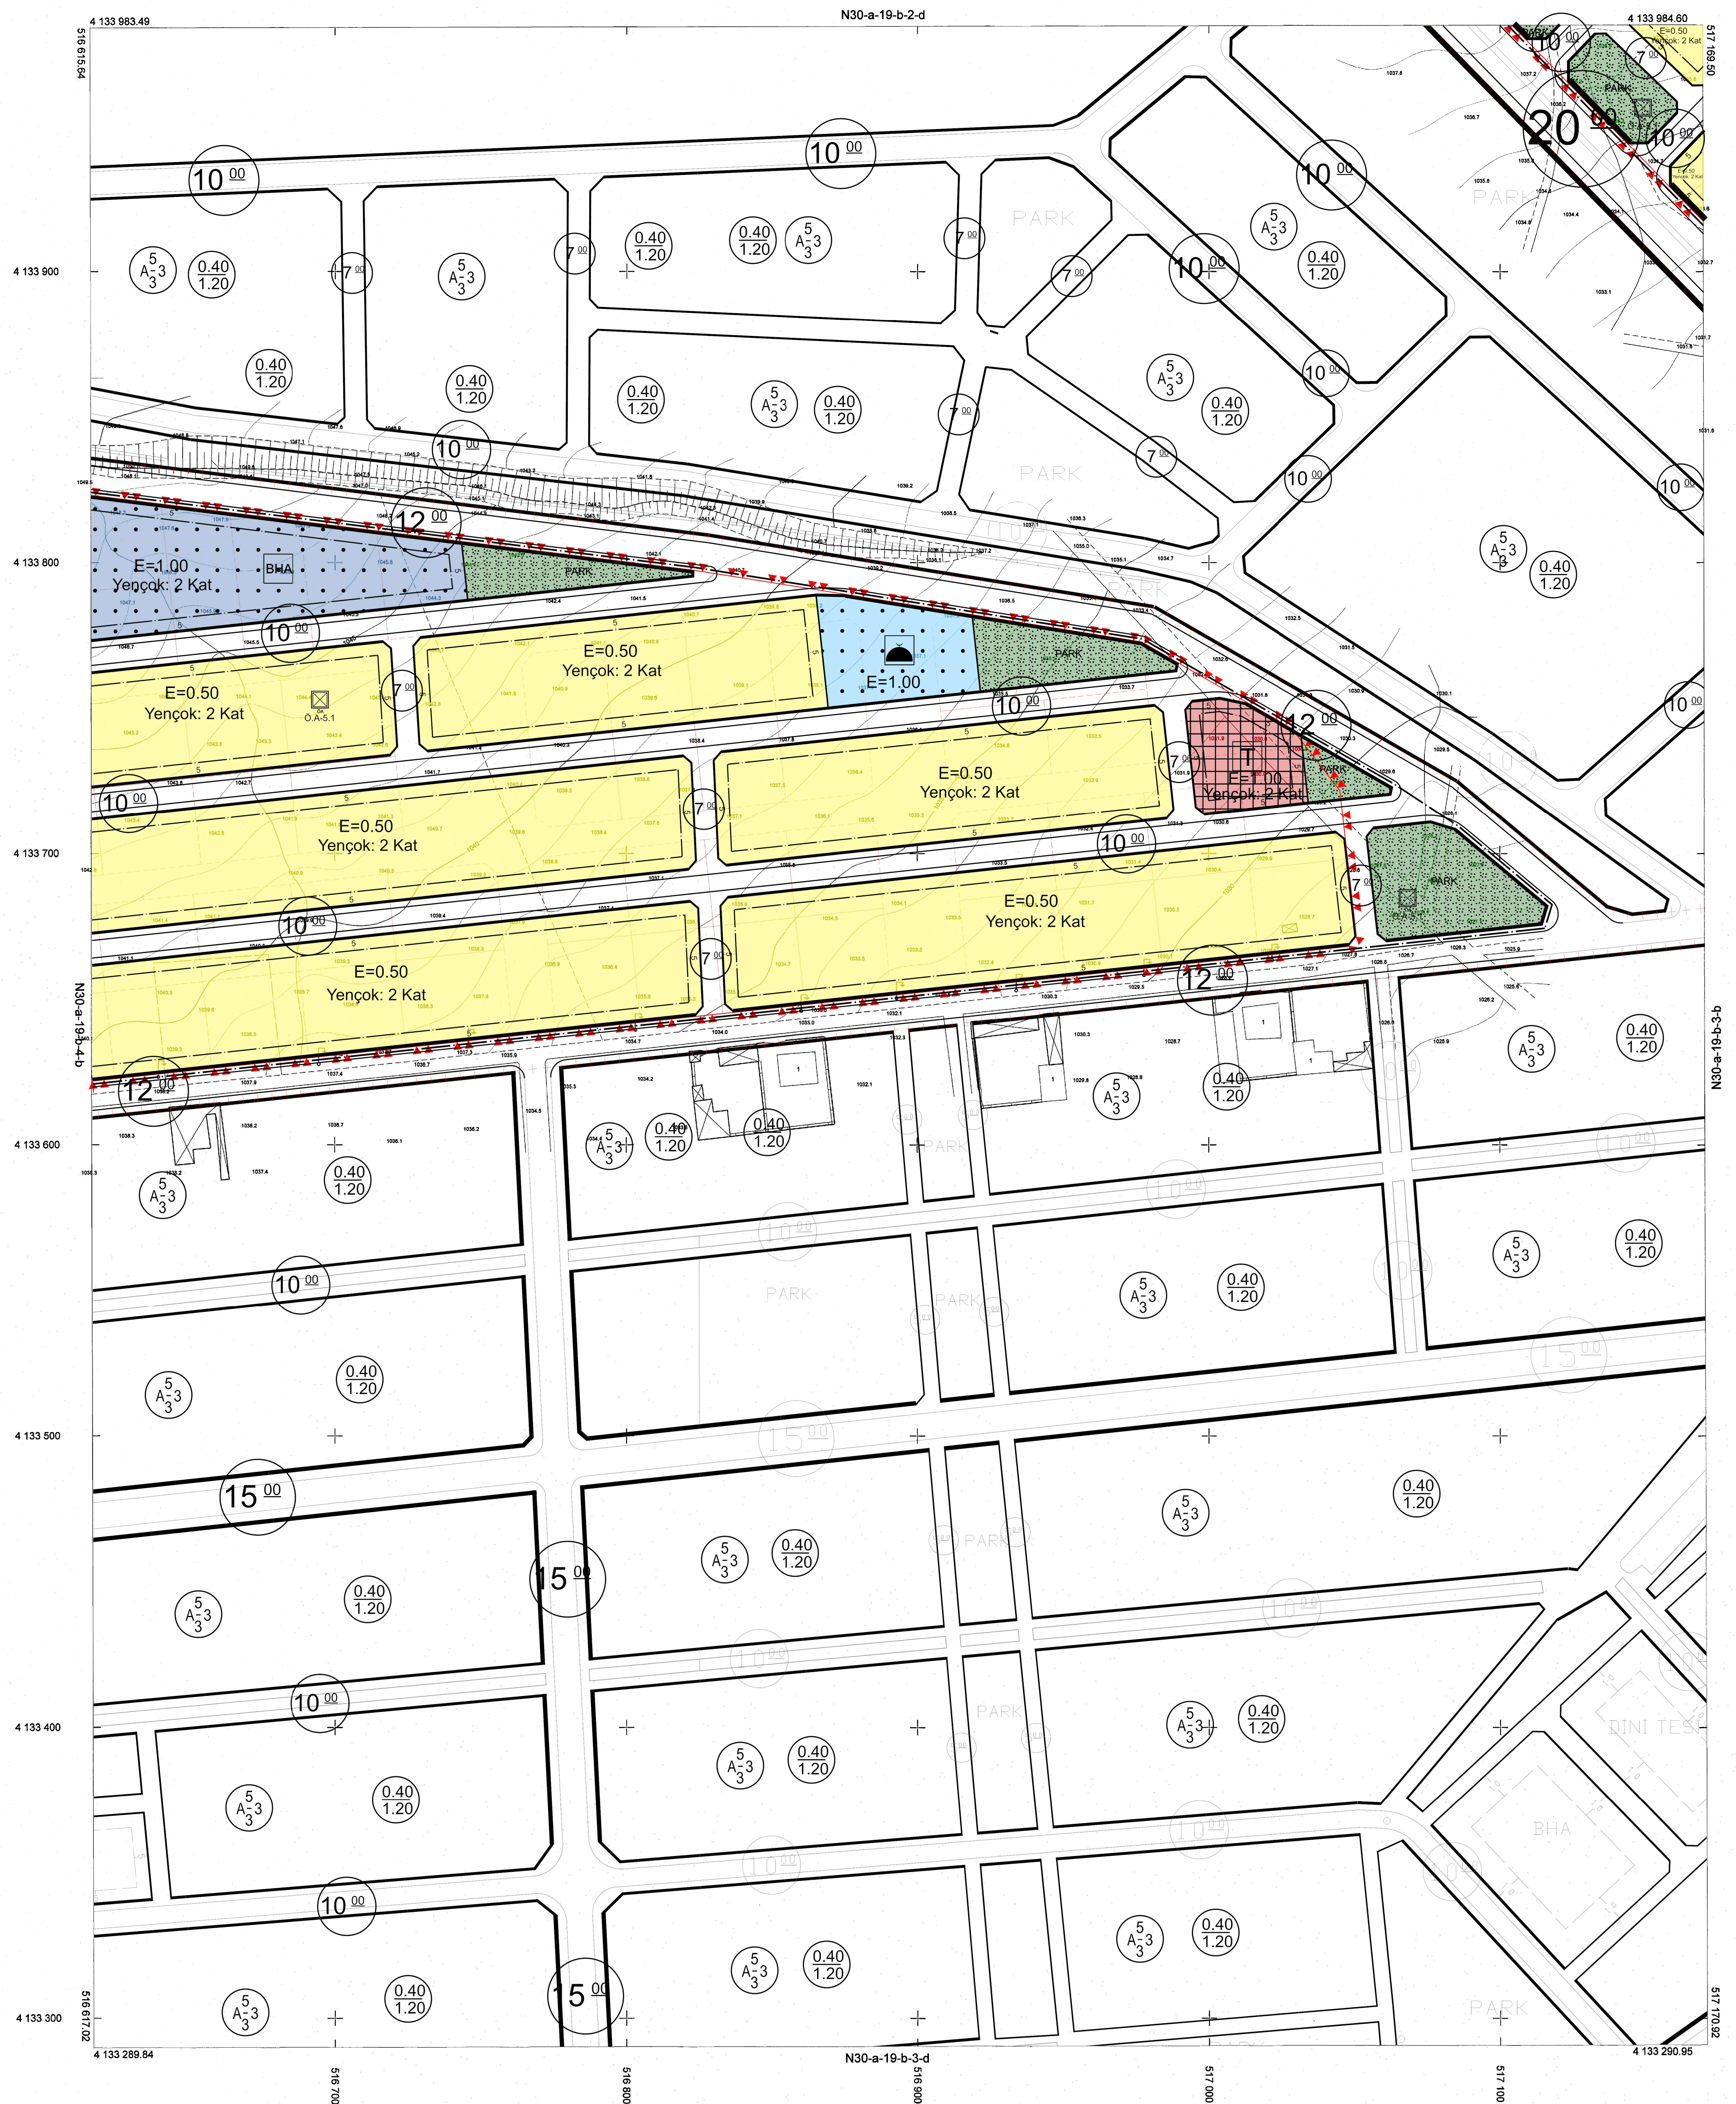

1/1000

ELİPSOİD : GRS80  
DATUM : ITRF96  
REFERANS EPOĞU : 2005.00  
PROJEKSİYON : UTM (3)  
D.O.M. : 33

ULTRACAM Kamera ile Şubat 2018 yılında çekilen  
hava fotoğraflarından üretilmiştir.

| TOPLU KONUT İDARESİ BAŞKANLIĞI<br>EMLAK DAİRESİ BAŞKANLIĞI |                                          |                                         |
|------------------------------------------------------------|------------------------------------------|-----------------------------------------|
| ARSA ÜRETİM ŞUBE MÜDÜRLÜĞÜ                                 |                                          | ONAYLAYAN                               |
| Mehmet ERESER<br>Harita Mühendisi                          | Rakan DEMİRCİ<br>Arsa Üretim Şube Müdürü | Mehmet AYDINER<br>Emlak Dairesi Başkanı |