



L34B15B2D	L34B15B2C
L34B15B3A	L34B15B3B

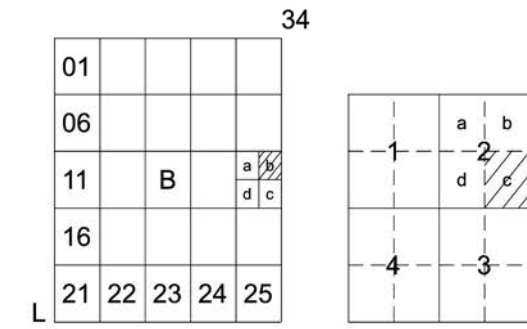

L34-b-15-b-2-b

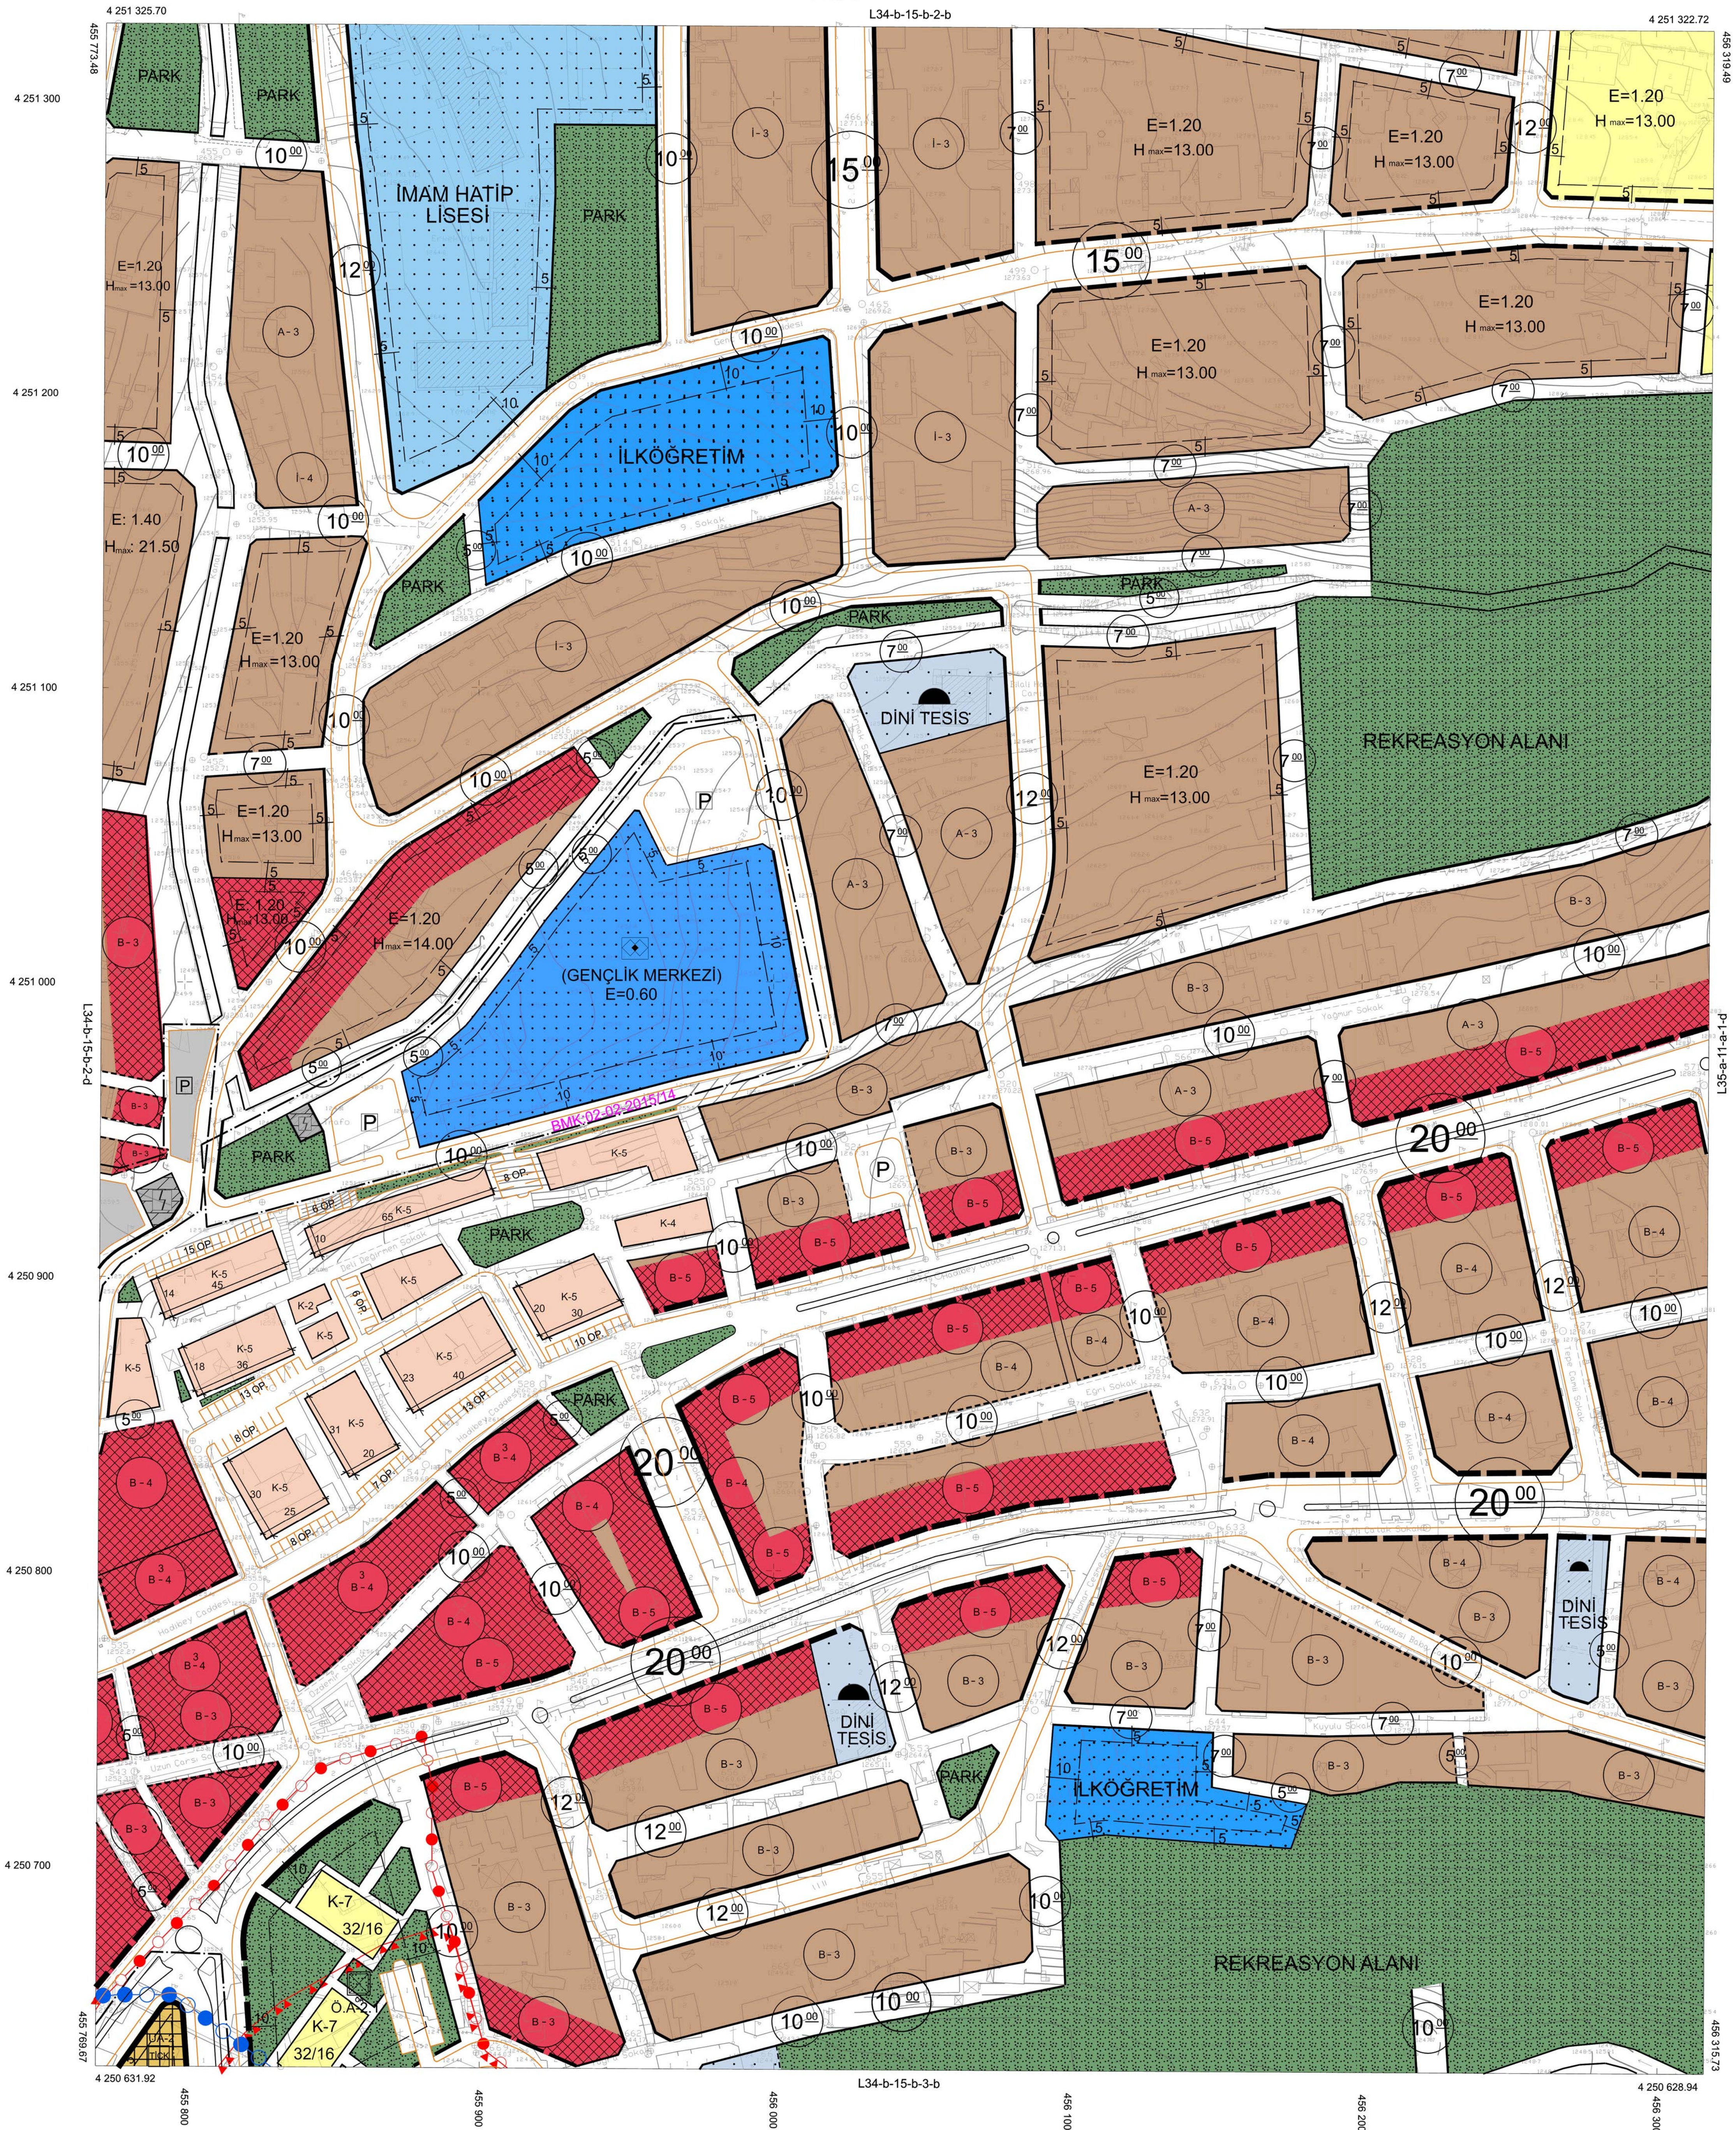

04/05/2006



İLLER BANKASI
AŞERDAR TIRYAKI
HARİTA DAİRESİ BAŞKAN V.

TMMOB Şehir Plancıları Odası		KAYDEDİLMİŞTİR	
 DPDMGGBB		MD Tarihi: 02.09.2025 Proje Kayıt No: 30-2025-123 Dye: MUSTAFA TEOMAN SEYHAN (1674)	
Yukarıda bilgileri verilen planlarına ilgili olanlarca belirli planların, Oda'nın kayıt ve tesciminde bulunduğu, söz konusu iş için odamız bünyesindeki diğer filiaların herhangi bir mesleki kuruluşuna, bünyesine, kaydedilerek, Dye Kayıt Sicil Düzeneği ile kaydedilmiştir.			

1/1000

MUTEAHHİT : TİCE HRT.İM.TİC.LTD.ŞTİ.
SORUMLU MUH : FİKRET AKBAS
TERSİMAT : TİCE HRT.İM.TİC.LTD.ŞTİ.

DEVELI-L34-b-15-b-2-c