

KIRIKKALE/MERKEZ
(AHILI)
I30-B-20-C-2-D

4 409 596.33


28.12.2013


I30B20C1C	I30B20C2D
I30B20C4B	I30B20C3A
	I30B20C3D



İMAR VE ŞEHİRCİLİK MÜDÜRÜ
MEHMET KORKMAZ

KIRIKKALE/MERKEZ-130-B-20-C-2-D

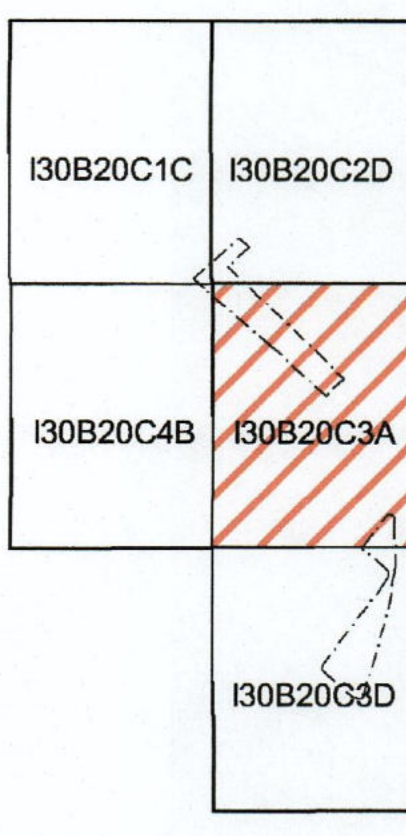T.C.	
SANAYİ VE TEKNOLOJİ BAKANLIĞI	
Sanayi Bölgeleri Genel Müdürlüğü	
PLAN ADI	
KIRIKKALE SİLAH İHTİSAS ORGANİZE SANAYİ BÖLGESİ 1501, 1502, 1507 VE 1508 ADALARA İLİŞKİN UYGULAMA İMAR PLANI DEĞİŞİKLİĞİ	
PLAN MÜELLİFİ	
 MRE PLANLAMA Yunus Emre ÖKSÜZ Adres: Marmara Yolu No: 25A/7 Tel: 0534 444 78 78 Sincan/ANKARA Sicil No: 133 312 27810	 Abdurrahman AYOĞ (M) Kurucu Ortak / Şirket Müdürü 1501 Adana, 1502 Adana, 1503 Adana, 1504 Adana, 1505 Adana, 1506 Adana, 1507 Adana, 1508 Adana Kuruluş Yılı: 2010 Sicil No: 133 312 27810
OSB YÖNETİM KURULU BAŞKANLIĞI	
 H. İbrahim KOL Organize Sanayi Bölgesi Başkanı	 Ahmet KARLI Kurucu Ortak / Şirket Müdürü Kuruluş Yılı: 2010
BAKANLIK ONAYI	
Kırıkkale Silah İhtisas OSB Organize Sanayi Bölgesine ait 5 adet paftadan ibaret 1/1000 ölçekli 1502, 1507 ve 1508 adalara ilişkin uygulama imar planı incelendi. 4562 sayılı Organize Sanayi Bölgeleri Kanununun 4. Maddesi uyarınca 17/06/2021 tarih ve 2021/14-2562 sayılı Genel Müdürlük kararının kararı ile onandı.	
.../.../2021	
T.C.	
SANAYİ VE TEKNOLOJİ BAKANLIĞI	
Sanayi Bölgeleri Genel Müdürlüğü	
Plan İşlem Numarası (PIN): NİP-71694316 / UİP-71154516	
PAFTA İNDEKSİ	
KIRIKKALE SİLAH İHTİSAS ORGANİZE SANAYİ BÖLGESİ PAFTA NO: I30-B-20-C-3-A	
1/1000 ÖLÇEKLİ PAFTA İNDEKSİ	
	

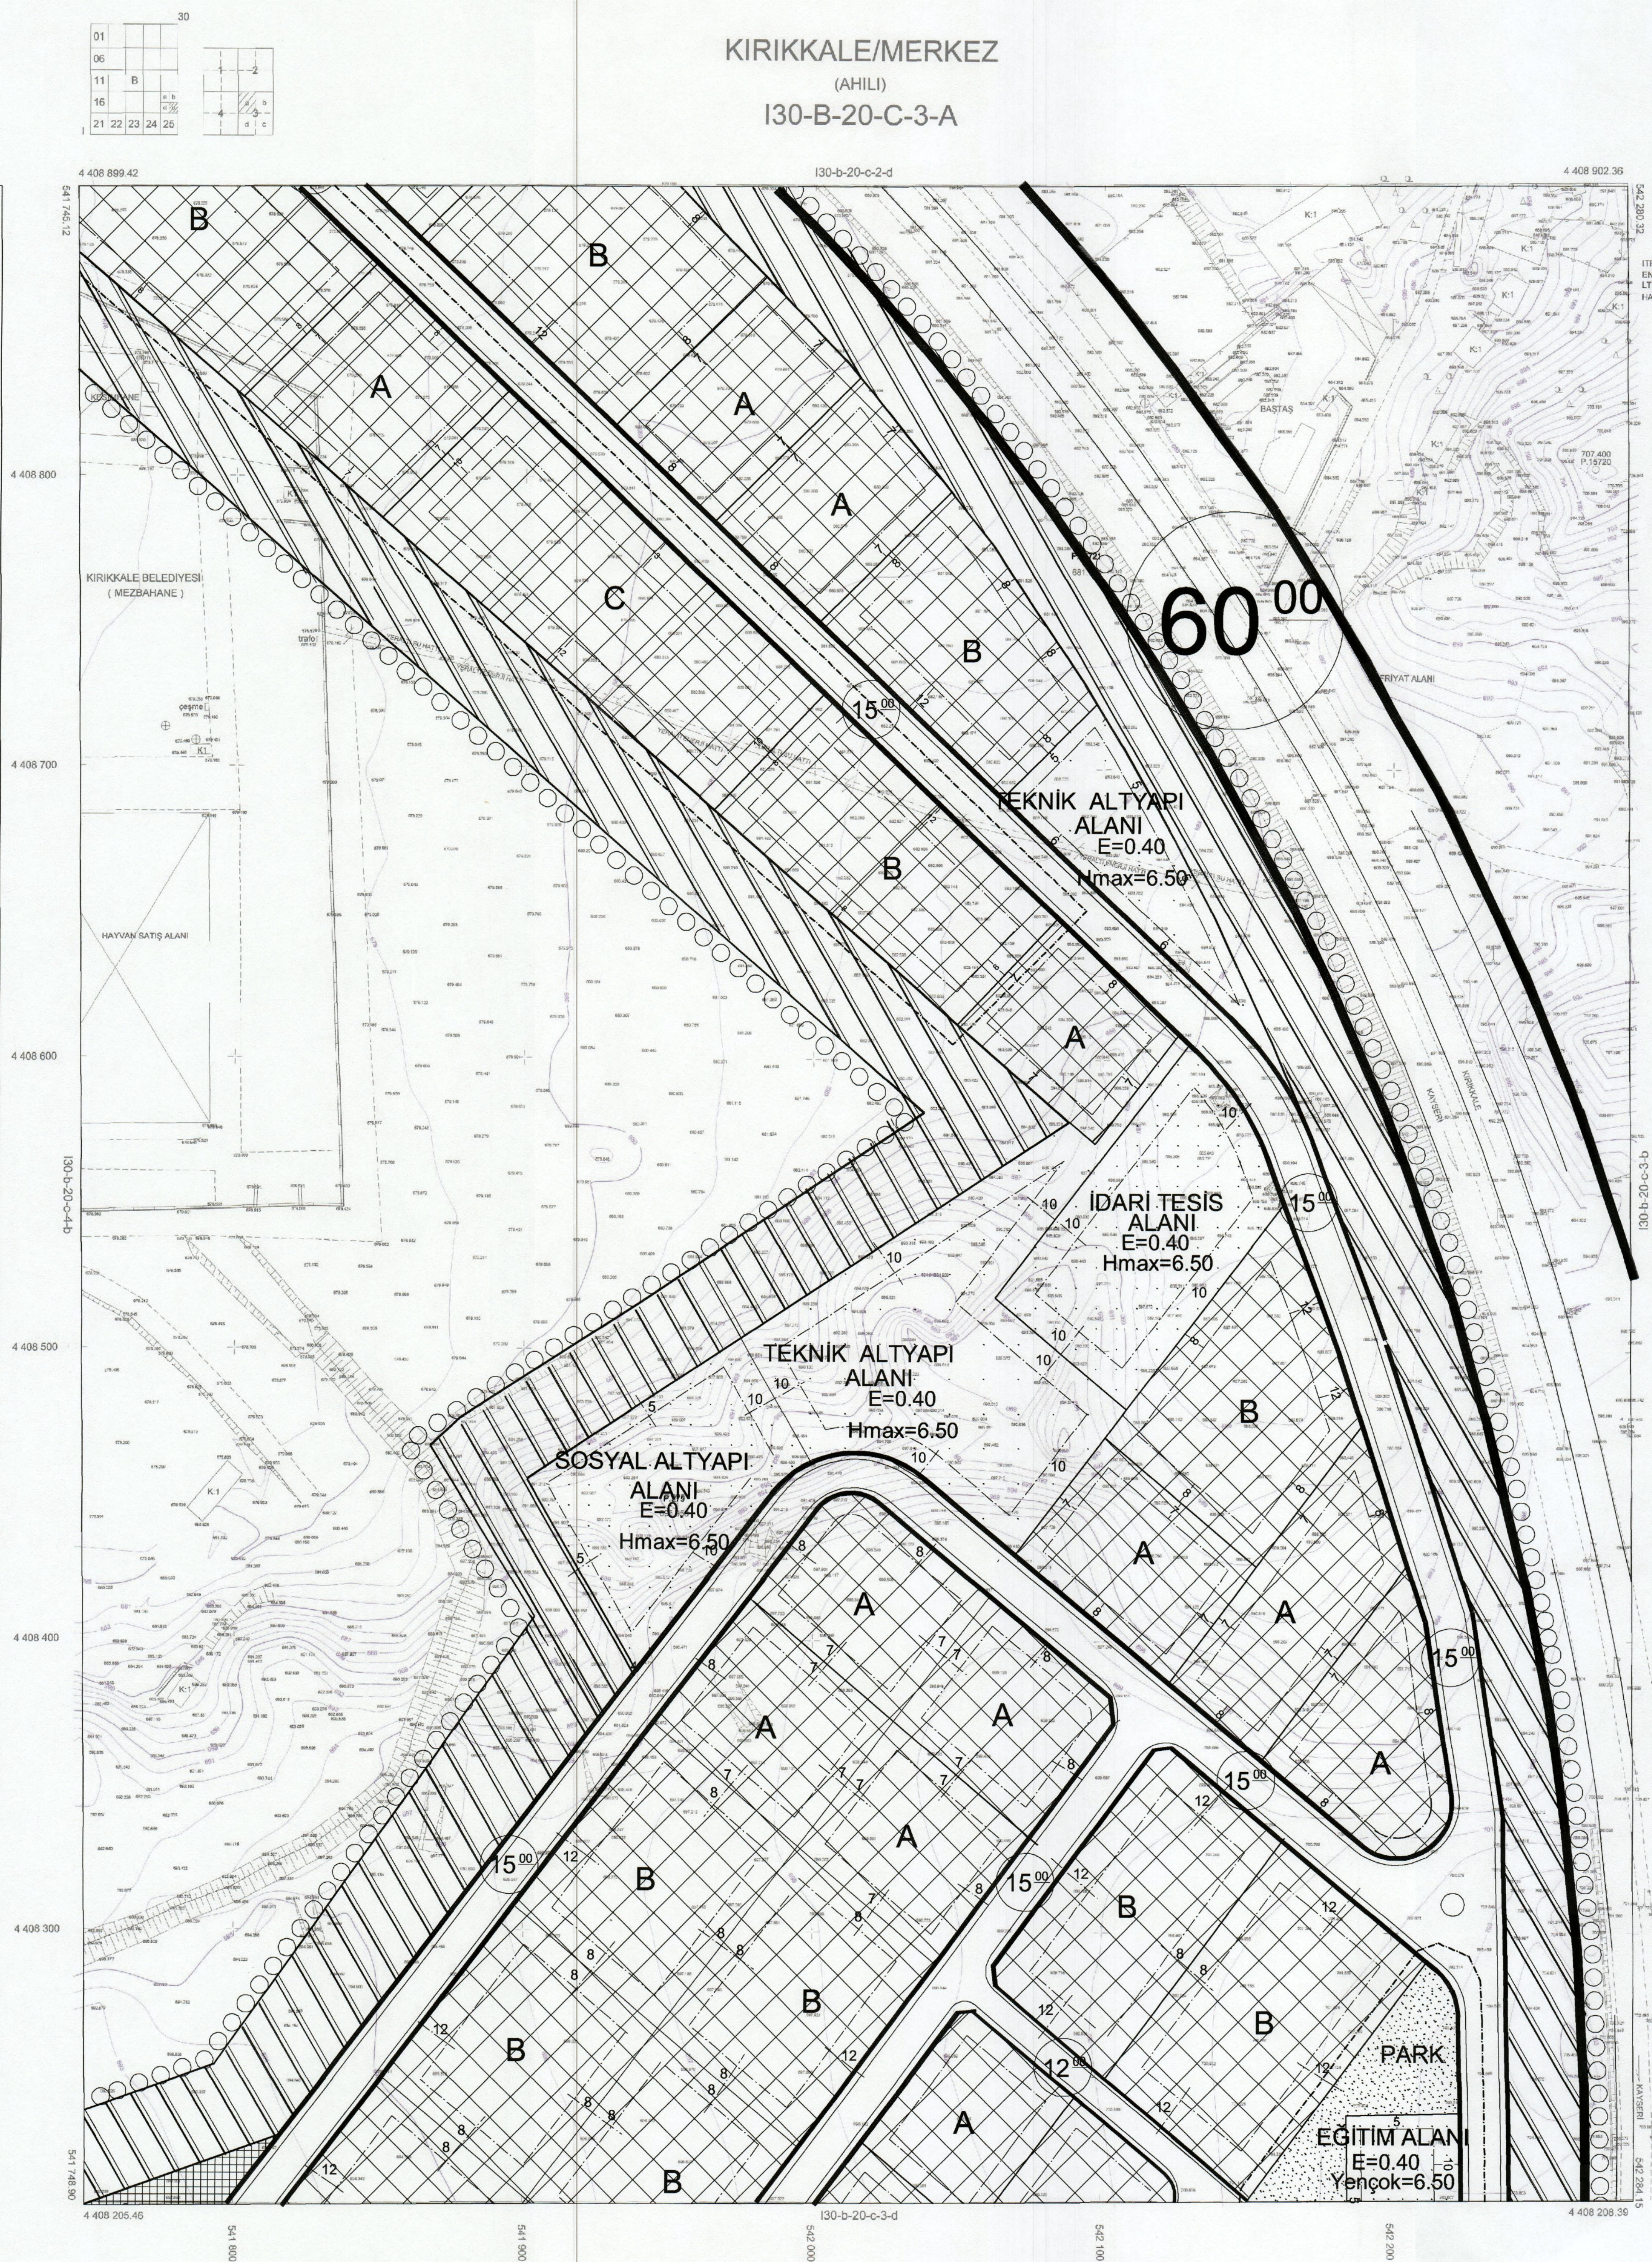

ITRF 95 KOORDİNAT SİSTEMİNDE VE 2005.0 EPOGUNDA
ENGİN PEHLİVANLI MÜHENDİSLİK HARİTA İNŞ.SAN.TİC.
LTD.ŞTİ. TARAFINDAN YAPILAN 6 ADET HALİ HAZİR
HARİTA ONANMIŞTIR.

08, 10, 201

VELİ KORKMAZ
KIRIKKALE BELEDİYE BAŞKAN

KIRIKKALE/MERKEZ-130-B
(AHIL)


1/1000

MÜTEAHHİT ENGİN PEHLİVANLI PLAN PROJE
MÜH.HARİTA İNŞ.TAAH.SAN VE TİC.LTD.ŞTİ.

KONTROL MÜHENDİS
BEKİR ALTUNÇANAK

İMAR VE ŞEHİRCİLİK MÜDÜRÜ
MEHMET KORKMAZ

130-B-20-C-3-D

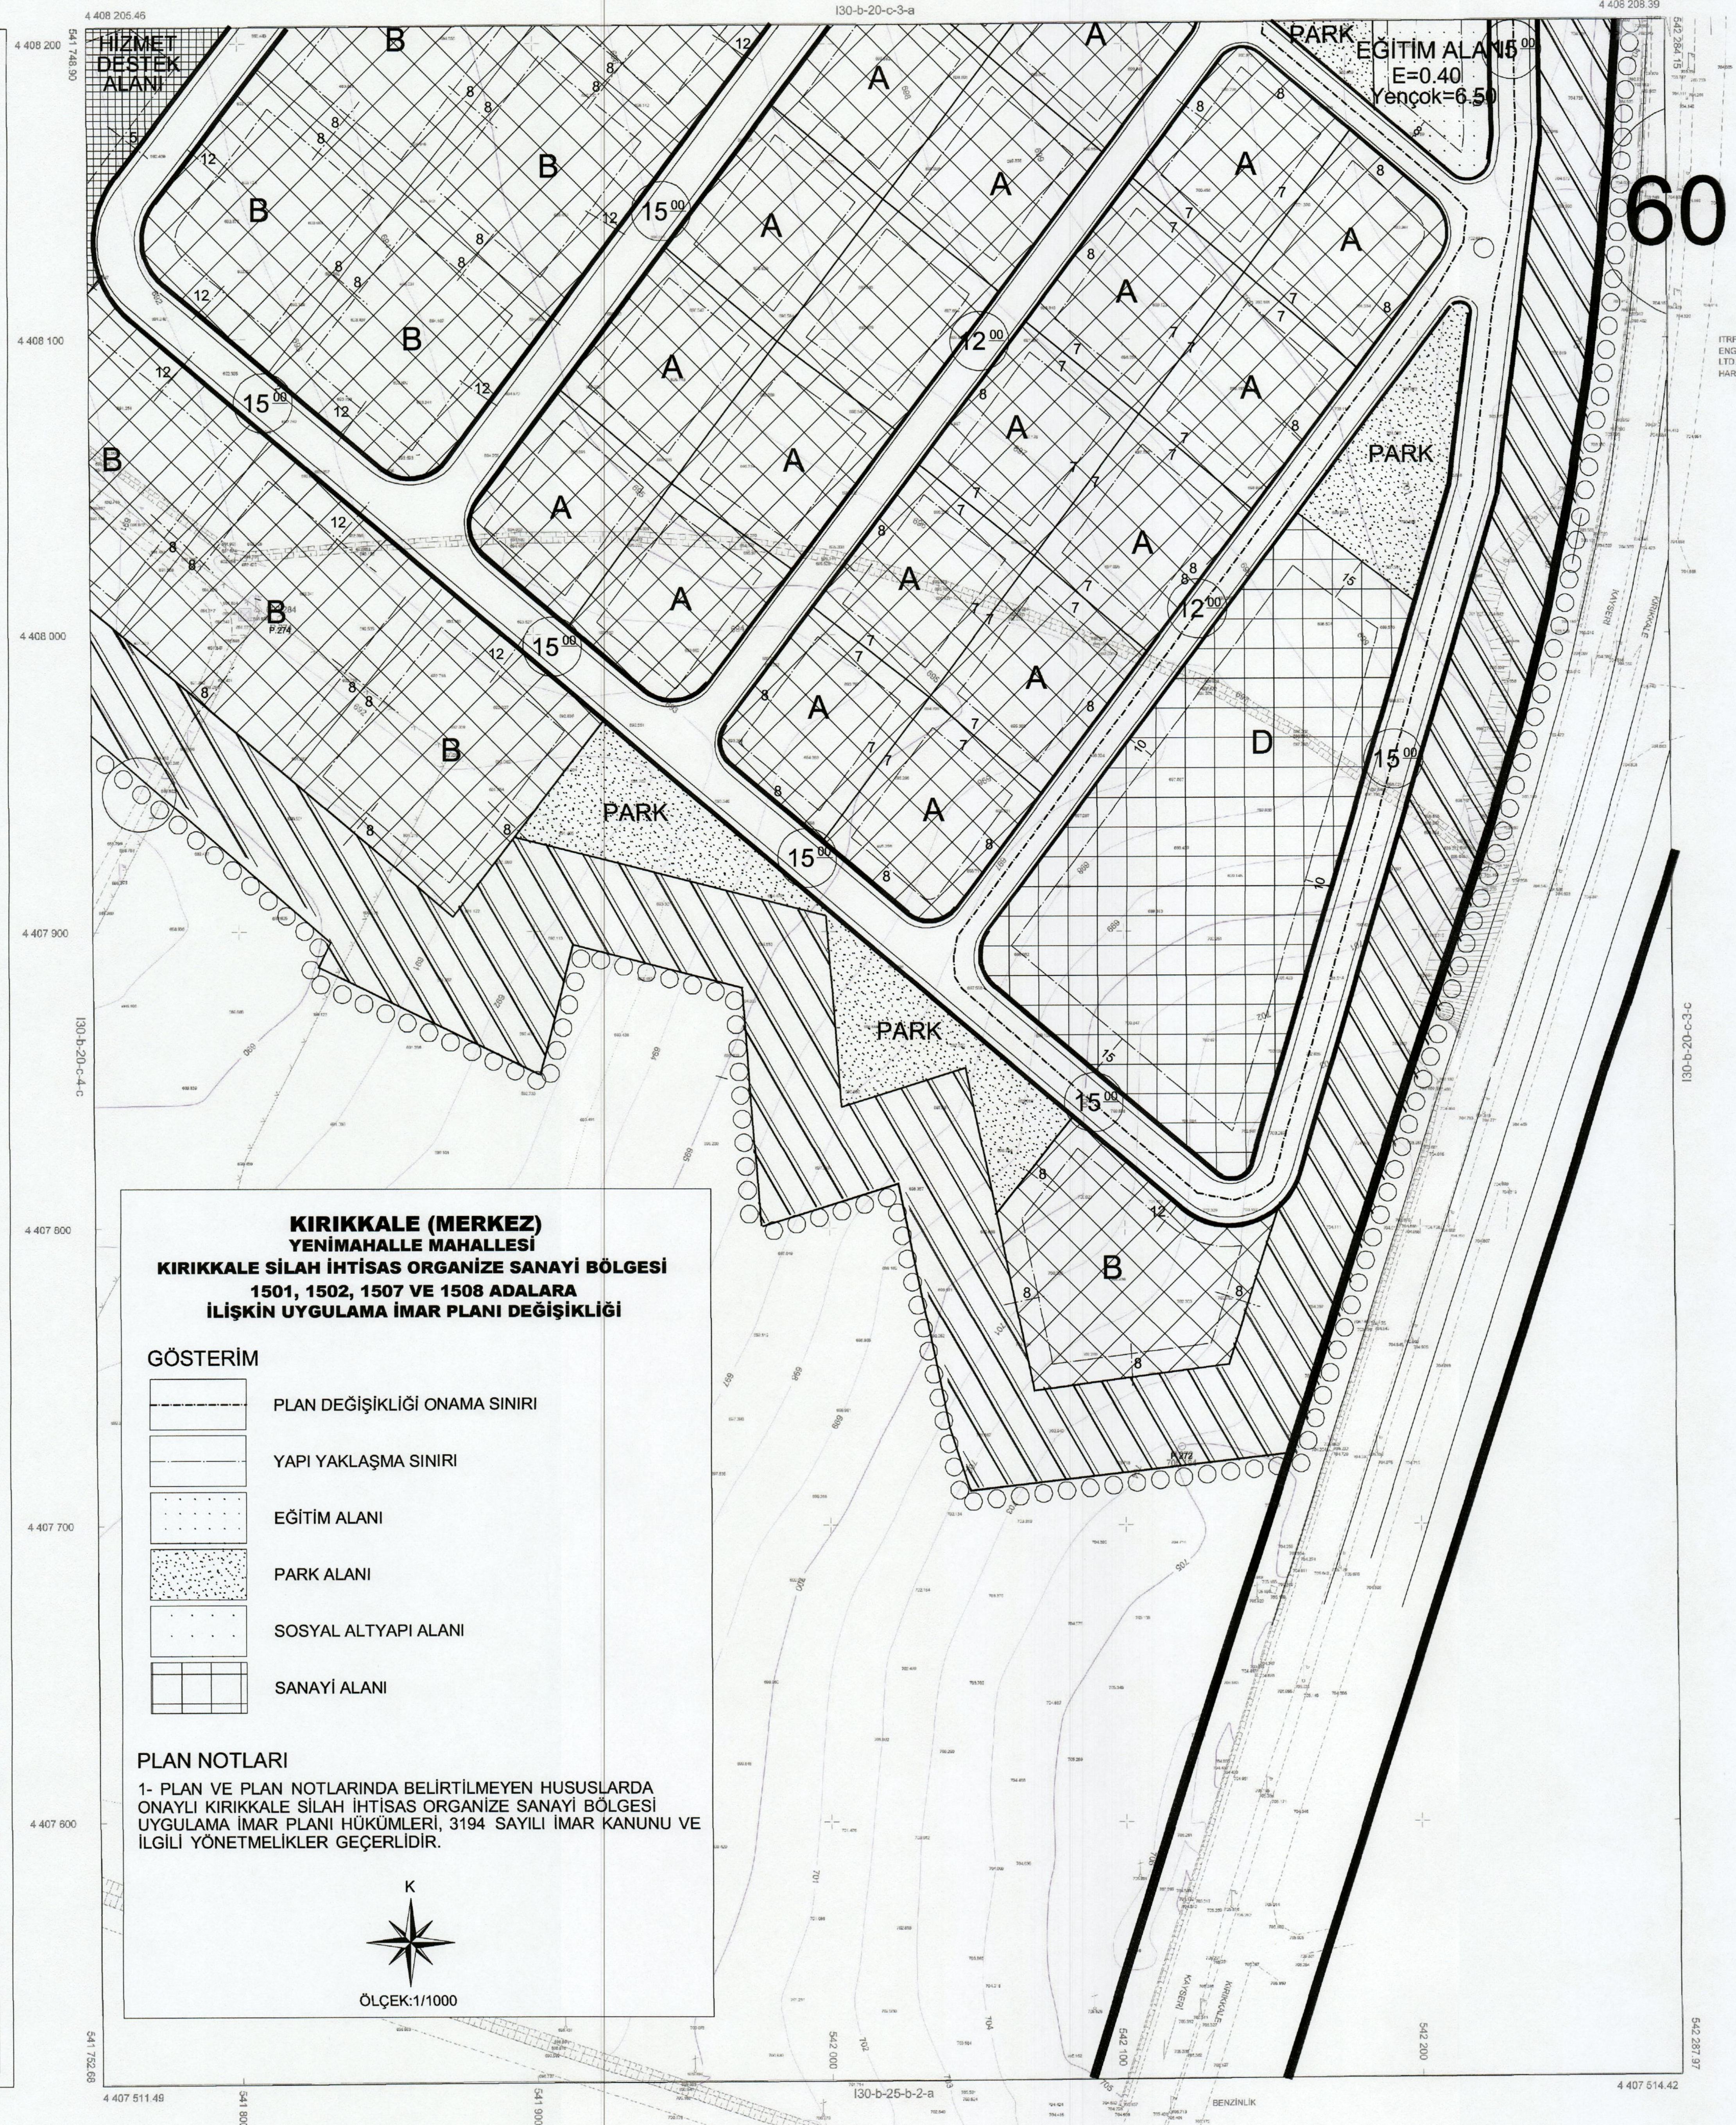


VEN KÖRMAZ
KIRIKKALE BELEDİYE BAŞKANI

KIRIKKALE/MERKEZ-130-B-20-C-3-D
(A.111.1)

İMAR VE ŞEHİRCİLİK MÜDÜRÜ
MEHMET KORKMAZ

KIRIKKALE/MERKEZ
(AHILI)
130-B-20-C-4-B

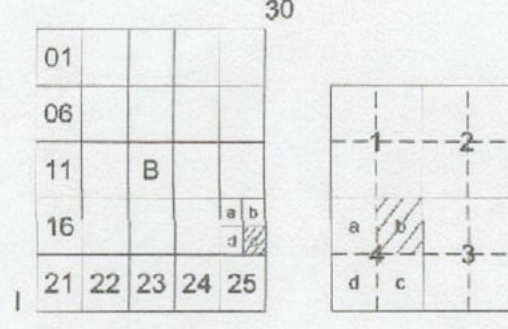

4 408 896.53
541 209.82

130-b-20-c-1-c

4 408 896.42
541 745.2

İTfE 96 KOORDİNAT SİSTEMİNDE VE 2025.0 EPOĞUNDA
ENGİN PEHLIVANLI MÜHÜRLENDİĞİ HARİTA İNŞ. SAN. TİC.
LTD.ŞTİ. TARAFINDAN YAPILAN 5 ADET 1/1000 HARİTA
ONANMIŞTIR.

08 / 10 / 2013



4 408 800

4 408 700

4 408 600

130-b-20-c-4-b

4 408 500

4 408 400

4 408 300

541 213.86

4 408 202.56

541 300

541 400

541 500

541 600

541 700

541 748.90

4 408 205.46

1/1000

MÜTEAHHİT ENGİN PEHLIVANLI PLAN PROJE
MÜHÜRLENDİĞİ HARİTA İNŞ. TAHAH. SAN. VE TİC. LTD. ŞTİ.

KONTROL MÜHENDİSİ
BEKİR ALTUNÇANAK

İMAR VE ŞEHİRCİLİK MÜDÜRÜ
MEHMET KORKMAZ

KIRIKKALE/MERKEZ-130-B-20-C-4-B
(AHILI)

T.C.

SANAYİ VE TEKNOLOJİ BAKANLIĞI

Sanayi Bölgeleri Genel Müdürlüğü

PLAN ADI

KIRIKKALE SİLAH İHTİSAS
ORGANİZE SANAYİ BÖLGESİ
1501, 1502, 1507 VE 1508 ADALARA
İLİŞKİN UYGULAMA İMAR PLANI DEĞİŞİKLİĞİ

PLAN MÜELLİFİ

MRE PLANLAMA
Tic. ve San. Sic. No: 26047
Tel: 0304 221 21 21
Sın. M.D. 123 312 27810

Abdullahi H. SOY
Tic. ve San. Sic. No: 26047
Tel: 0304 221 21 21
Sın. M.D. 123 312 27810

OSB YÖNETİM KURULU BAŞKANLIĞI

H. KORKMAZ
Organize Sanayi Bölgesi
Başkanı

Ahmet KARLI
Tic. ve San. Sic. No: 26047
Yönetim Kurulu Üyesi

Yönetim Kurulu Başkanı

BAKANLIK ONAYI

Kırıkkale Silah İhtisas OSB Organize Sanayi Bölgesine ait 5 adet paftadan ibaret 1/1000 ölçekli
1501, 1502, 1507 ve 1508 adalara ilişkin uygulama imar planı incelendi. 4562 sayılı Organize
Bölgeleri Kanununun 4. Maddesi uyarınca 17/06/2021 tarih ve 2021/14-2582 sayılı Genel Müdürlük
Makamının kararı ile onandı.

.../.../2021

T.C.

SANAYİ VE TEKNOLOJİ BAKANLIĞI
Sanayi Bölgeleri Genel Müdürlüğü

Plan İşlem Numarası (PIN): NİP-71694316 / UİP-71154516

PAFTA İNDEKSİ

KIRIKKALE SİLAH İHTİSAS
ORGANİZE SANAYİ BÖLGESİ
PAFTA NO: 130-B-20-C-4-B

1/1000 ÖLÇEKLİ PAFTA İNDEKSİ



