


KIRŞEHİR (MERKEZ)  
KUSDİLLİ MAHALLESİ  
5113 ADA 1 PARSELİ  
1/1000 ÖLÇEKLİ  
UYGULAMA İMAR PLANI DEĞİŞİKLİĞİ

J32D-13C-2-D J32D-13C-2-C

Dosya No : 402132160  
Plan No : LŞP-402132160/7  
Öçek : 1/1.000

Kırşehir İli, Merkez İlçesi, Kuzeyli Mahallesi, 5113 ada, 1 parselde ilgili mevzuatla tasarrufları 2/2016 Ödül Uygulama İmar Planı Değişikliği, 3194 sayılı İmar Kanunu'nun 3. Maddesi ve 1 Numaralı Çevre, Şehircilik ve İklim Değişikliği Kanunu'nun 102 (b) maddesi hükümleri yerine getirilmiştir.

İ.C.  
ÇEVRE, ŞEHİRCİLİK VE İKLİM DEĞİŞİKLİĞİ BAKANLIĞI  
Mekansal Planlama Genel Müdürlüğü

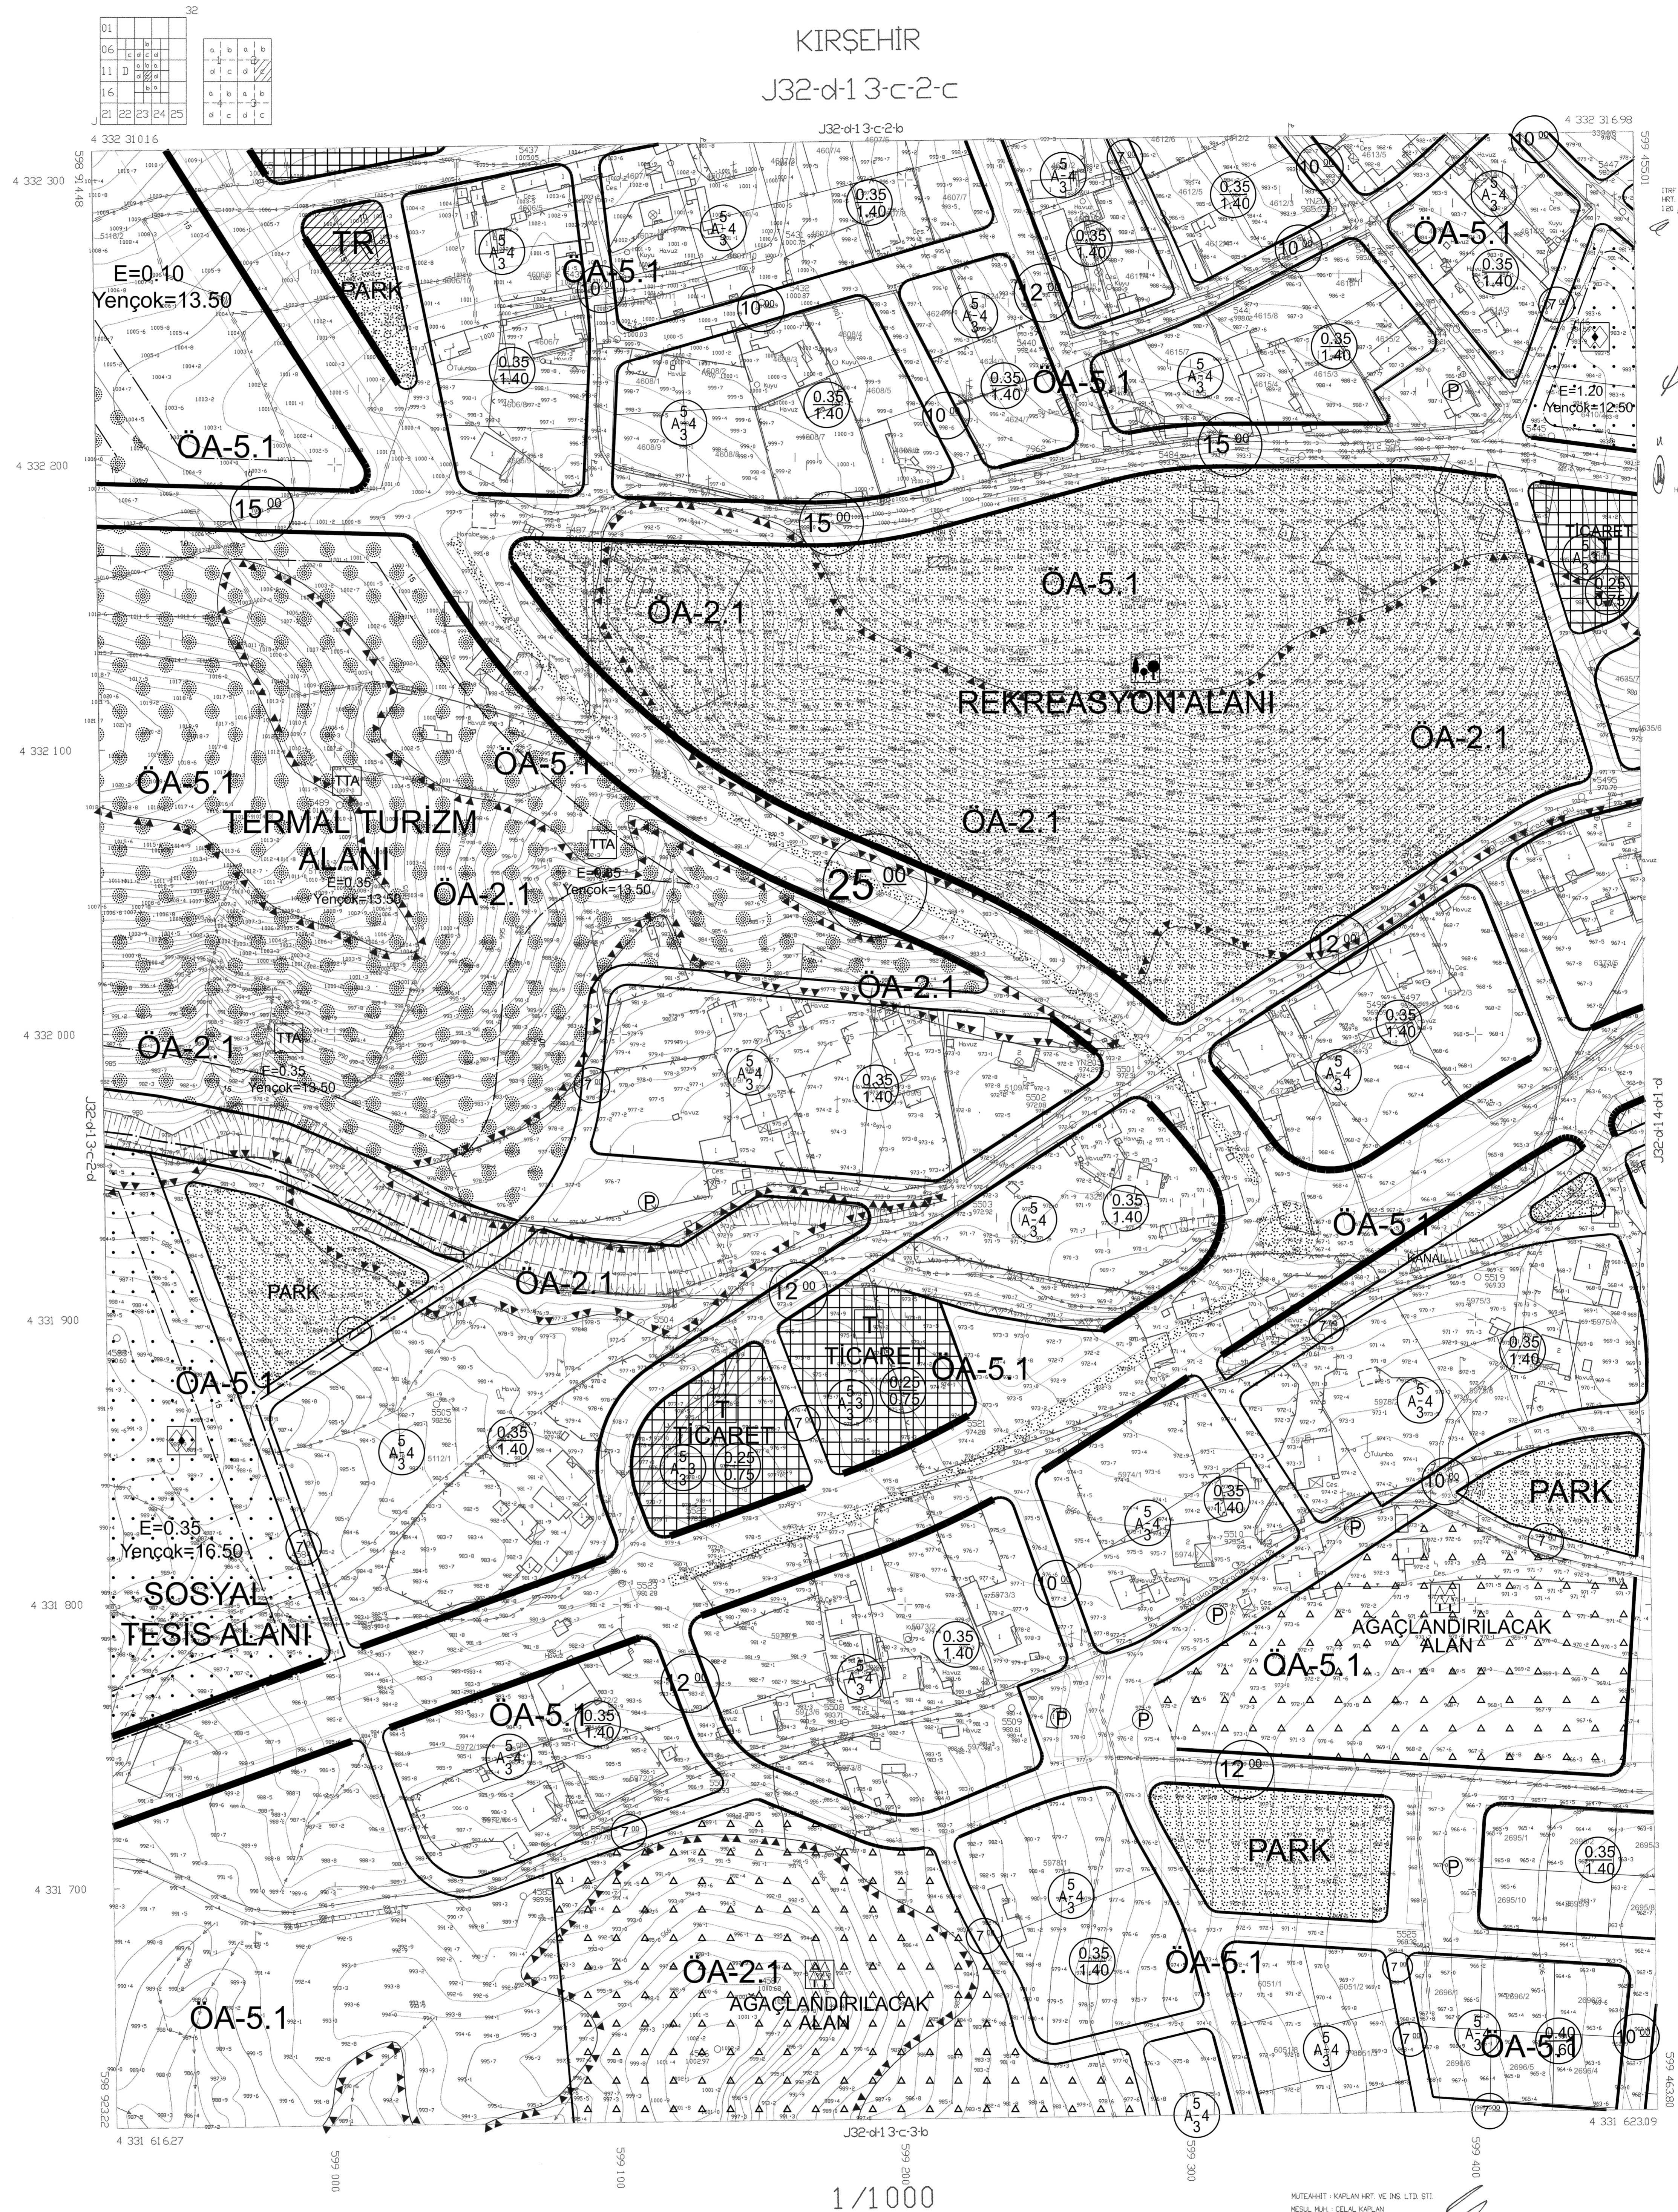

İTİP 96 KORDONAT SİSTEMİNDE KAPLAN  
HRT VE İNG. LTD. ŞTİ TARAFINDAN HARITANIN  
1:500 AŞEET HALINDA HARİTA ÇİZİLMİŞTİR.  
8 / 09 / 2025



İLERİ BAŞARI  
A ŞEHİRİ TIRAKI  
HARİTA BAKİRESİ BAŞKAN V.

J32-d13c-2-c

599 400

599 300

599 200

599 100

599 010

KIRŞEHİR J32-d13c-2-c

MUTTAHRET: KAPLAN HRT VE İNG. LTD. ŞTİ.  
MEŞAL MAH. ÇELİK KAPLAN  
TERİMAT: KAPLAN HRT VE İNG. LTD. ŞTİ.