


01					
06					
11	D	a	b		
16					
21	22	23	24	25	

KIRŞEHİR-MERKEZ
(KINDAM)
J32-d-15-c-2-d

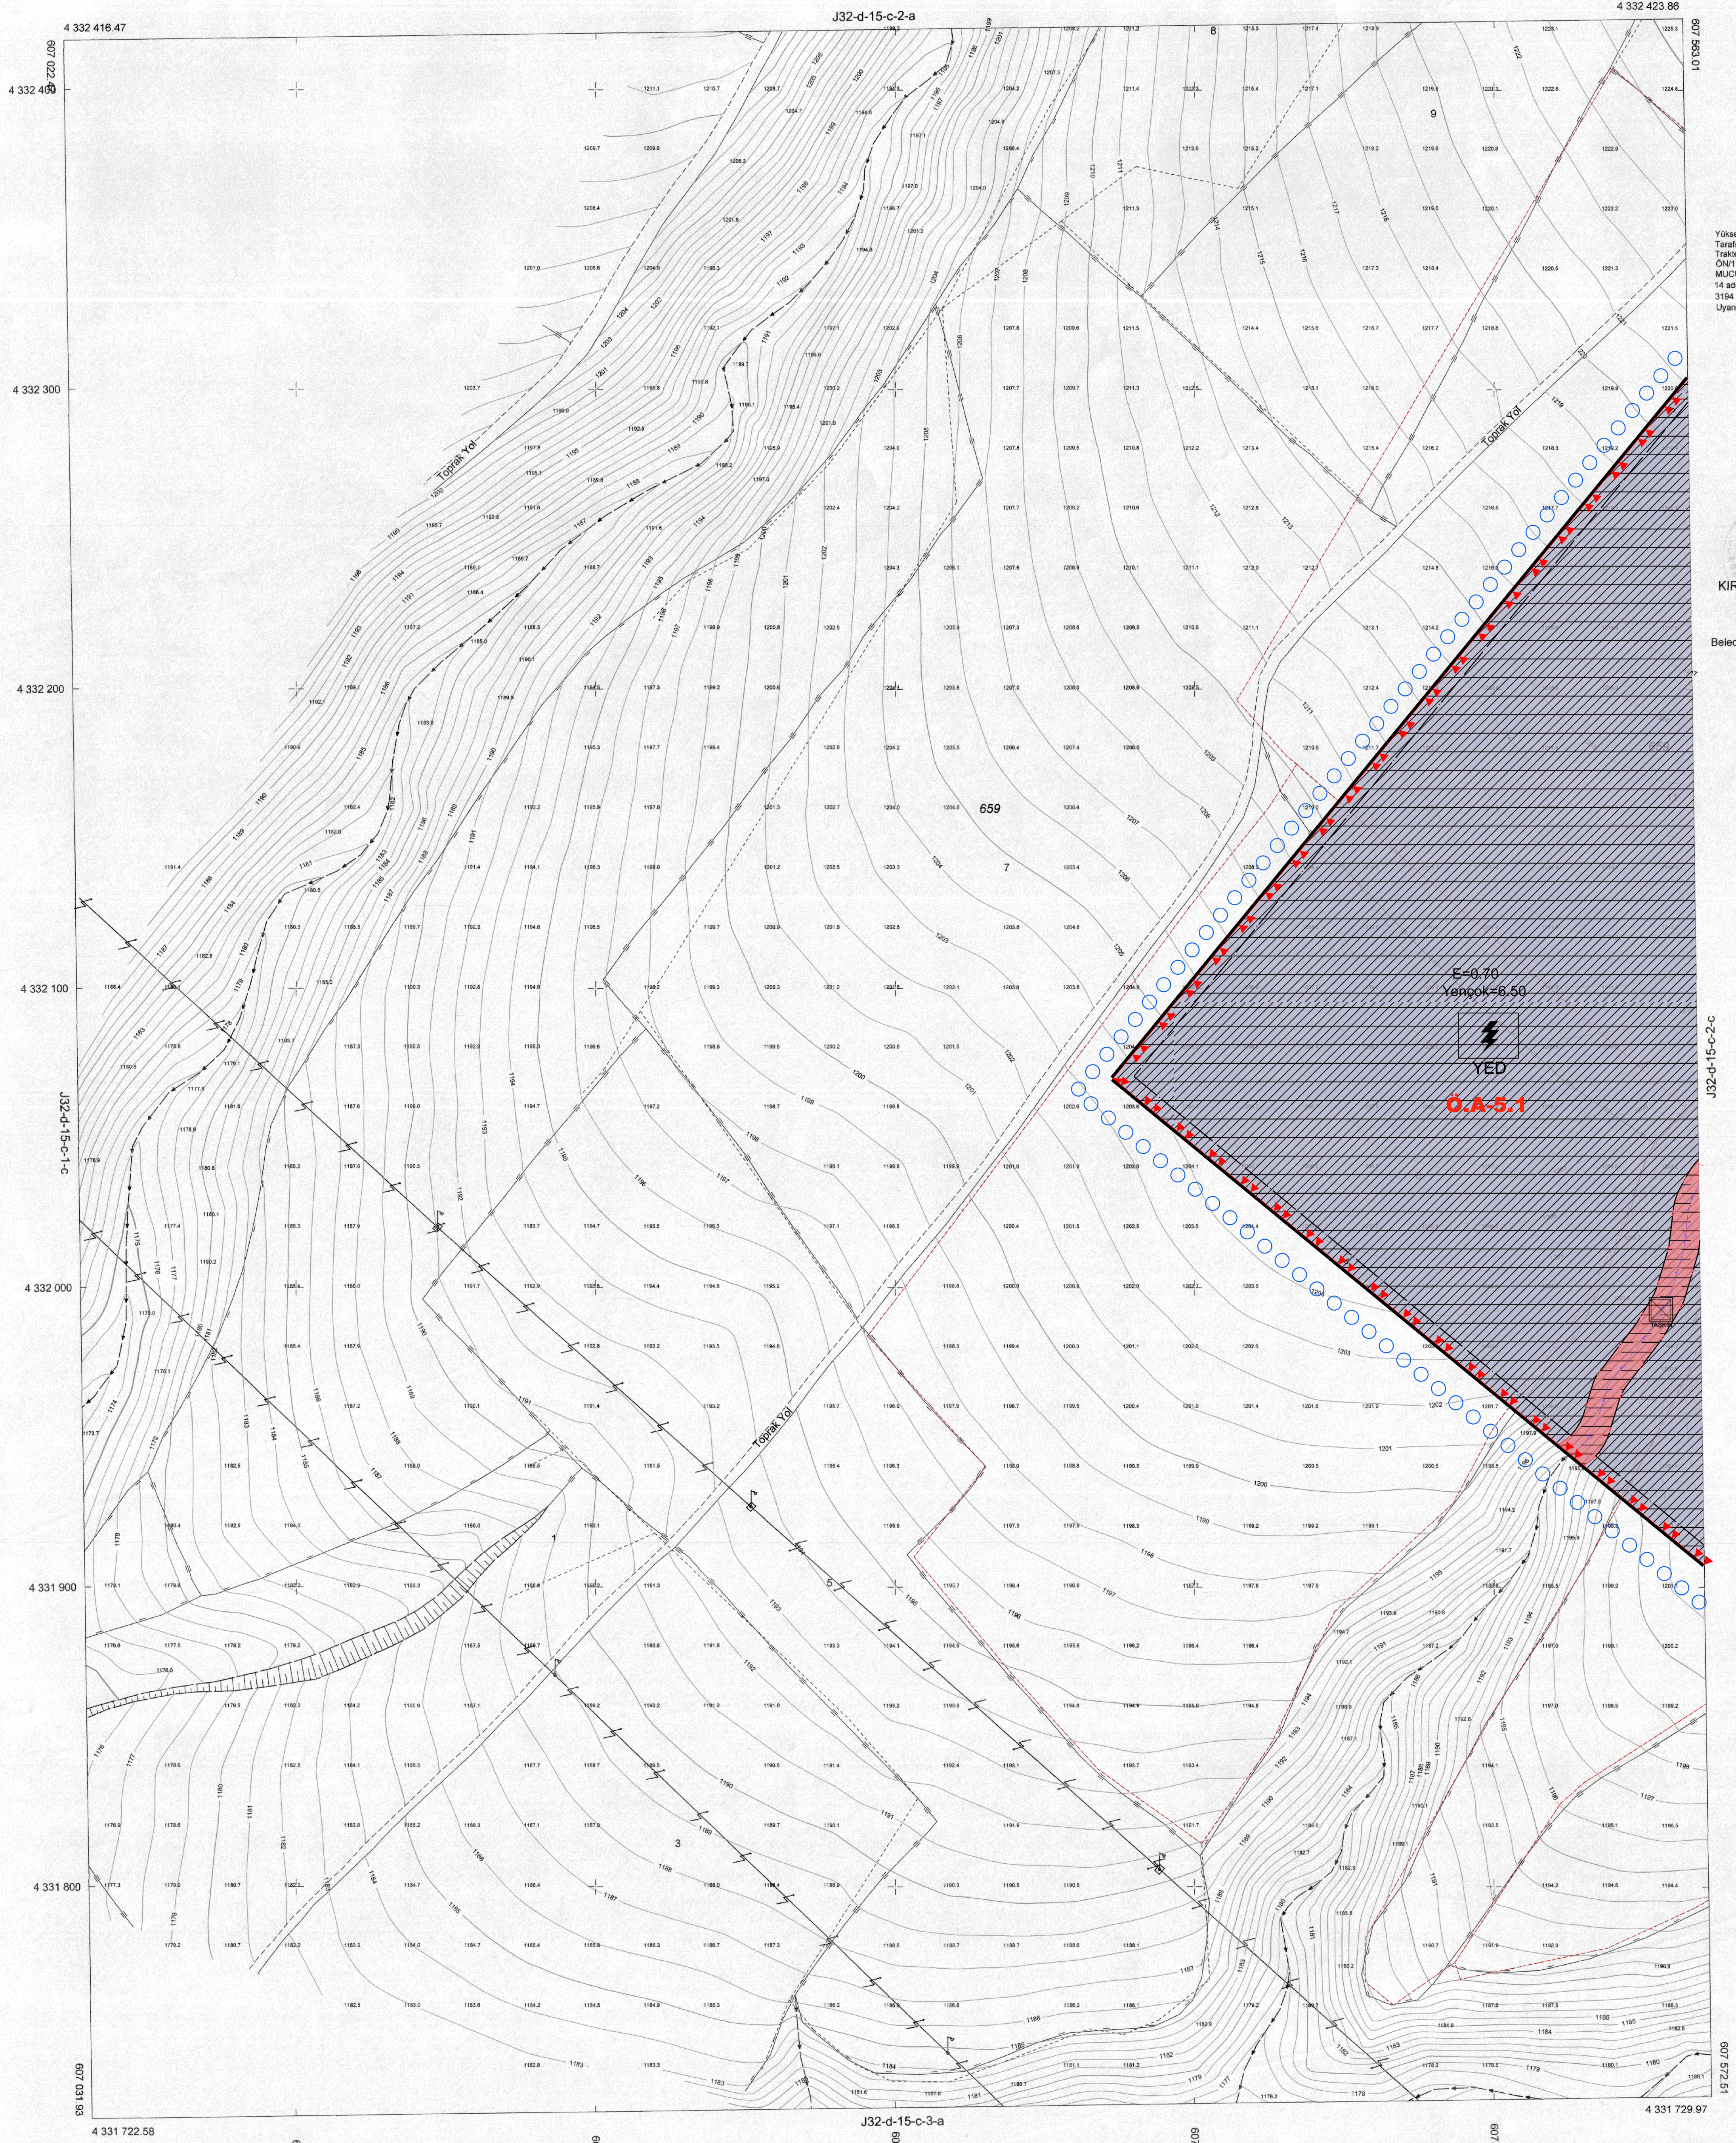

Yüksek Harita Mühendislik İnş. Taah. Ltd. Şti.
Tarihinden 11/05/2024 Koordinat sisteminde hazırlanan
Trakle Enerji Depolama T.C.A. Şiş. alt
ON/11849-14/055303 Lisans Numaralı
MÜJÜR EDİTİ CİS' sahaya ait
14 adet 1/1000 Ölçekli Halihazır harita
3194 Sayılı İmar Kanunun 7/a Maddesi
Uyarınca Onaylandı.

KIRŞEHİR BELEDİYESİ
OSMAN UÇAR
Belediye Başkan Yardımcısı
12/2024
11 ARALIK 2024

Koordinatlar	: ITRF-2005	YÜKLENİCİ
Projeksiyon	: TM(3)	YÜKSEL HARİTA MÜH. İNŞ. TAHAH.
Elipsoid	: GR830	MADEN EMLAK EKSP. SAN. TİC. LTD. ŞTİ.
Datum	: ITRF-96	
Dilim Orta Meridyeni	: 33	
Dilim Genişliği	: 3	
Başlangıç	: 2005.0	
Münhaniler	: 1 m aralıklarla geçirilmiştir	
Paftadaki kotlar	: Ortometrik Yüksekliktir.	
EPSG kodu	: 7833	

1/1000

KIRŞEHİR-MERKEZ-J32-d-15-c-2-d
(KINDAM)