



01					
06					
11	C				
16					
21	22	23	24	25	

MUCUR
(SEYFE GÖLÜ)
J32-c-10-c

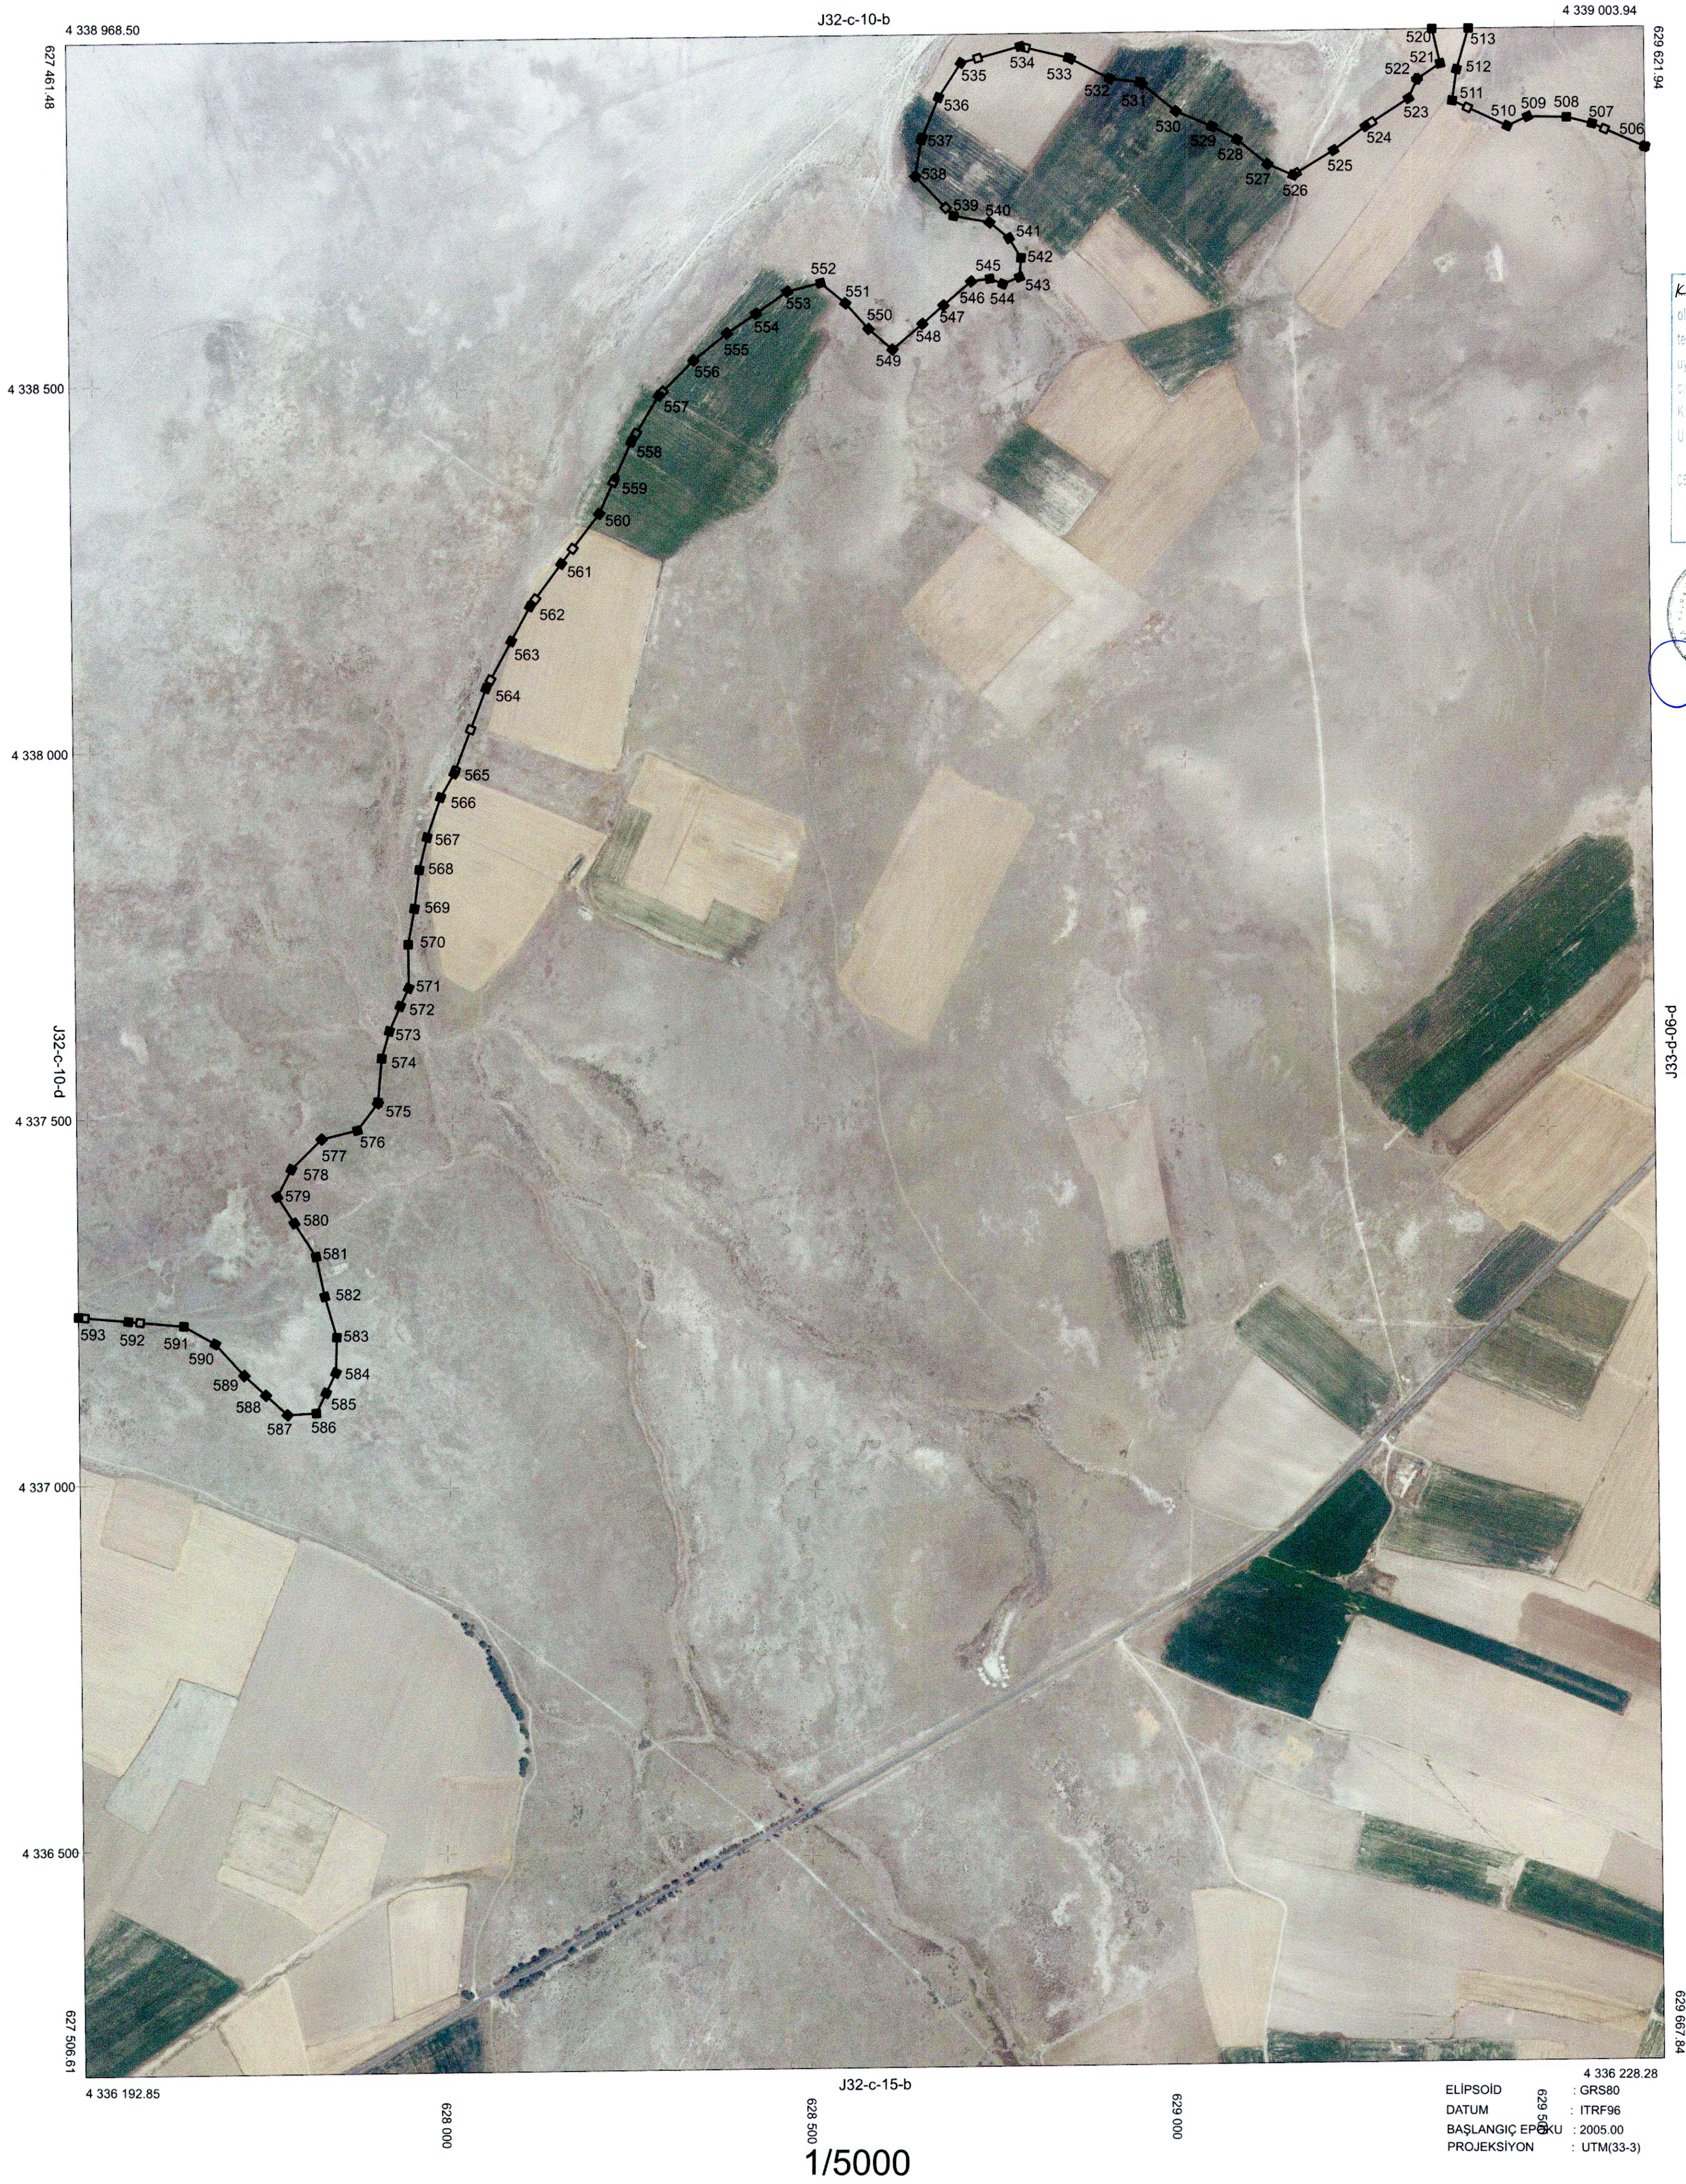

KIRSEHİR Valiliğine
oluşturulan komisyonca
tespit edilen ve valilikçe
uygun görülür kıyı kenar
çizgisi 3621 sayılı Kıyı
Kanununun 9.maddesi
Uyarınca onaylandı
19.02.2025
ÇEVRE, ŞEHİRCİLİK VE İKLİM
BİLİMLERİ BAKANLIĞI
Mekansal Planlama
Genel Müdürlüğü

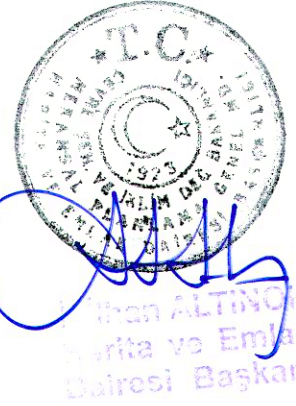

MUCUR-J32-c-10-c
(SEYFE GÖLÜ)

(506-513) ,(520-593) nolu noktalar arasındaki kıyı kenar çizgisi ,3621 sayılı Kıyı Kanunu ve Kıyı Kanununun Uygulanmasına Dair Yönetmelik hükümlerine göre mahallinde tespit edilmiştir. 06.02.2025

Komisyon Başkanı

Seyhan OKAY
Harita Mühendisi

Üye

Gürhan TORUNOĞLU
Harita Mühendisi

Üye

Mehtap ÇINAR
Şehir Plancısı

Üye

Binnur SANDAL
Jeoloji Mühendisi

Üye

Demet TEMURAĞA
Şehir Plancısı

Üye

Gencer Ali ÇAVUŞ
Ziraat Mühendisi

Üye

Özgür AVCU
İnşaat Mühendisi