


	G22B18C2C		

Doğru No : 410514303
Plan No : UHP-11105057
Ölçek : 1/1.000


Kocaeli İl, Gebze İlçesi, Yavuzselim ve Hürriyet Mahallelerinde yer alan yaklaşık 200 ha'lık alanda Gebze Belediye Başkanlığına hazırlanan 1/2000 ölçekli Uygulama İmar Planı Revizyonu (16 Paftalı) 6392 Sayılı Kararın Koşullarına, Kalkınmaların Desteklenmesi Ve Hazine Adına Kararın Sınırları Dışına Çıkarılan Yerlerin Değerlendirilmesi İle Hazineye Aktar Taramı Azaltılmasını Şart Hükümleri Kararın 8- maddesi, 3134 Sayılı İmar Kanunu'nun 9. Maddesi, 3194 Sayılı İmar Kanunu ve 6 Madde 3134 ve 6396 sayılı Kanun'un 6'da madde hükmünüyle onaylanmıştır.

T.C.
ÇEVRE, ŞEHİRCİLİK VE İKLİM BÜYÜKLÜĞÜ BAKANLIĞI
Mekânlaşma Planlama Genel Müdürlüğü

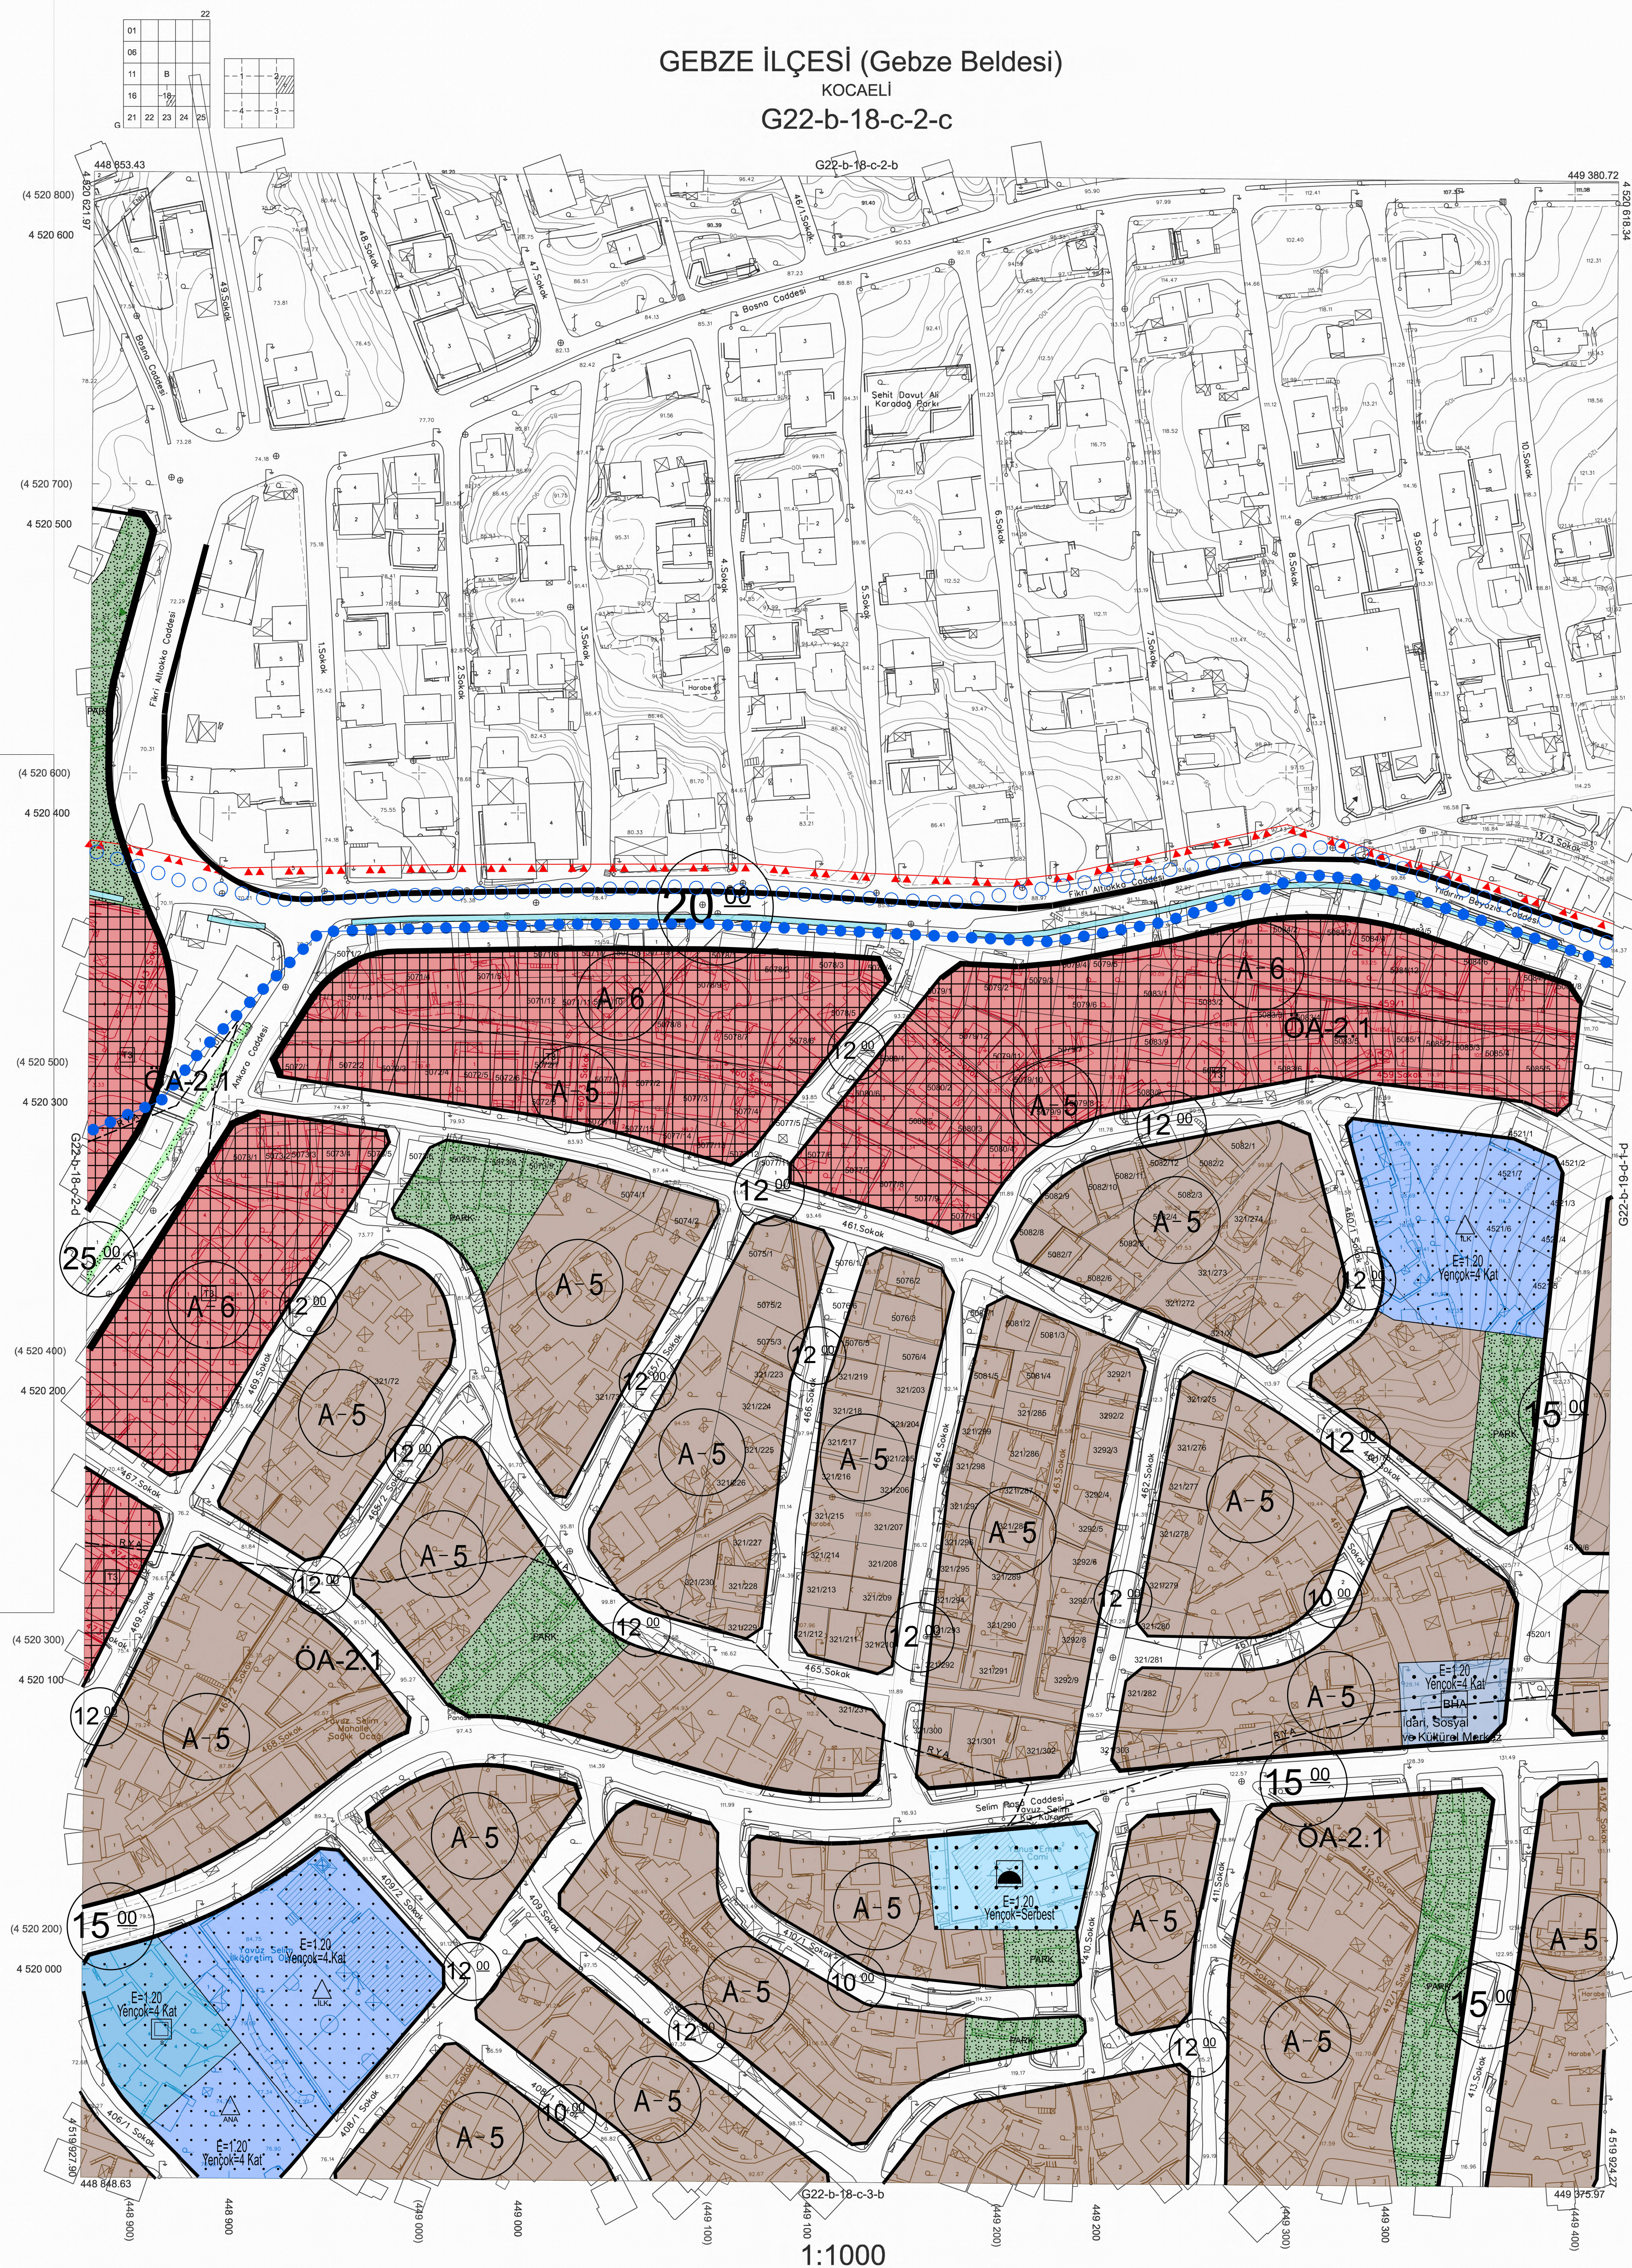

Kocaeli Büyükşehir Belediyesi tarafından Fotogrametrik yöntemle yaptırılan Kocaeli iline ait 1/1000 ölçekli sayısal Halihazır Harita 3194 sayılı İmar Kanunun 7/a maddesine göre incelendi ve onandı.

28-11-2011

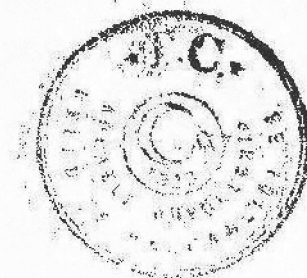

Başkan Adına
GÖKMEN MENGÜÇ
İmar ve Şehircilik Dairesi Başkanı

GEBZE İLÇESİ (Gebze Beldesi) G22-b-18-c-2-c

KOCATELI

Koordinatlar ve pafta bölümlenmesi en son güncellenmiş TUTGA'ya bağlı 2005.0 epöğunda, GRS80 elipsoidi ve Transversal Mercator (TM) izdüşümünde düzenlenmiştir.

Ağustos 2010 tarihinde çekilen renkli hava fotoğraflarından üretilmiştir.Yapılar saçak çizgileriyle gösterilmiştir.

Yüklenici Firma : KUTLUBEY HARİTA A.Ş.
ÇETİNKAYA İMAR A.Ş.
(Ortak Girişimi)

PROJE YÖNETİCİSİ
ALTAN ÇETİNKAYA
Harita Mühendisi

Harita Mühendisi

Harita Mühendisi

Harita Yüksek MÜ

Harita Yüksek MÜ

KONTROL

SELİM SAYDAN

DİLEK AYDIN

EŞREF AKIŞ

HAKAN İLHAN

HALİHAZIR HARİTA SEFİ
İSMAIL SEYREK
Harita Mühendisi

PROJE YÖNETİCİSİ
HARİTA ŞUBE MÜDÜRÜ
SERKAN ONUR
Harita Yüksek Mühendisi