


KOCAELİ İLİ, GEBZE İLÇESİ, HÜRRİYET VE YAVUZ SELİM
MAHALLELERİNE İLİŞKİN 1/1000 Ölçekli REVİZYON
UYGULAMA İMAR PLANI

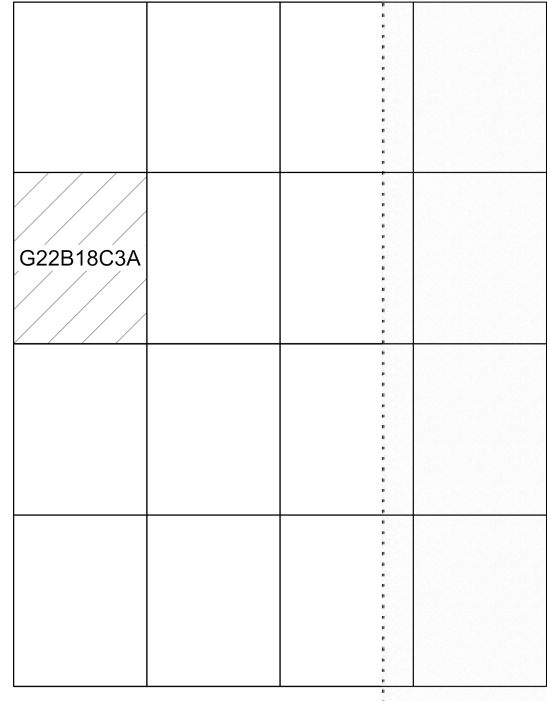


Doğru No : 410531403
Plan No : UİP-411109057
Ölçek : 1/1.000

Kocaeli İl, Gebze İlçesi, Yavuzselim ve Hürriyet Mahallelerinde yer alan yaklaşık 200 ha'lık alanda Gebze Belediye Başkanlığına hazırlanan 1/2000 ölçekli Uygulama İmar Planı Revizyonu (36 Parça) G22-b-18-c-3-a Katı Olan Bölgeyi kapsayan alanın detaylandırılması ve hazine adına Orman Sınırları Dışına Çıkarılan Yerlerin Değerlendirilmesi ile hazineye ait Tarım Araçlarının Satışı Hakkında Kanunun 8. maddesi, 3194 sayılı İmar Kanununun 5. Maddesi, 3194 sayılı İmar Kanunu Ek Madde 11/c ve 6306 sayılı Kanunun 6/6 maddesi hükümleri uyarınca onaylandı.


1 / 1

T.C.
ÇEVRE, ŞEHİRCİLİK VE İKLİM DEĞİŞİKLİĞİ BAKANLIĞI
Mekânlat Planlama Genel Müdürlüğü

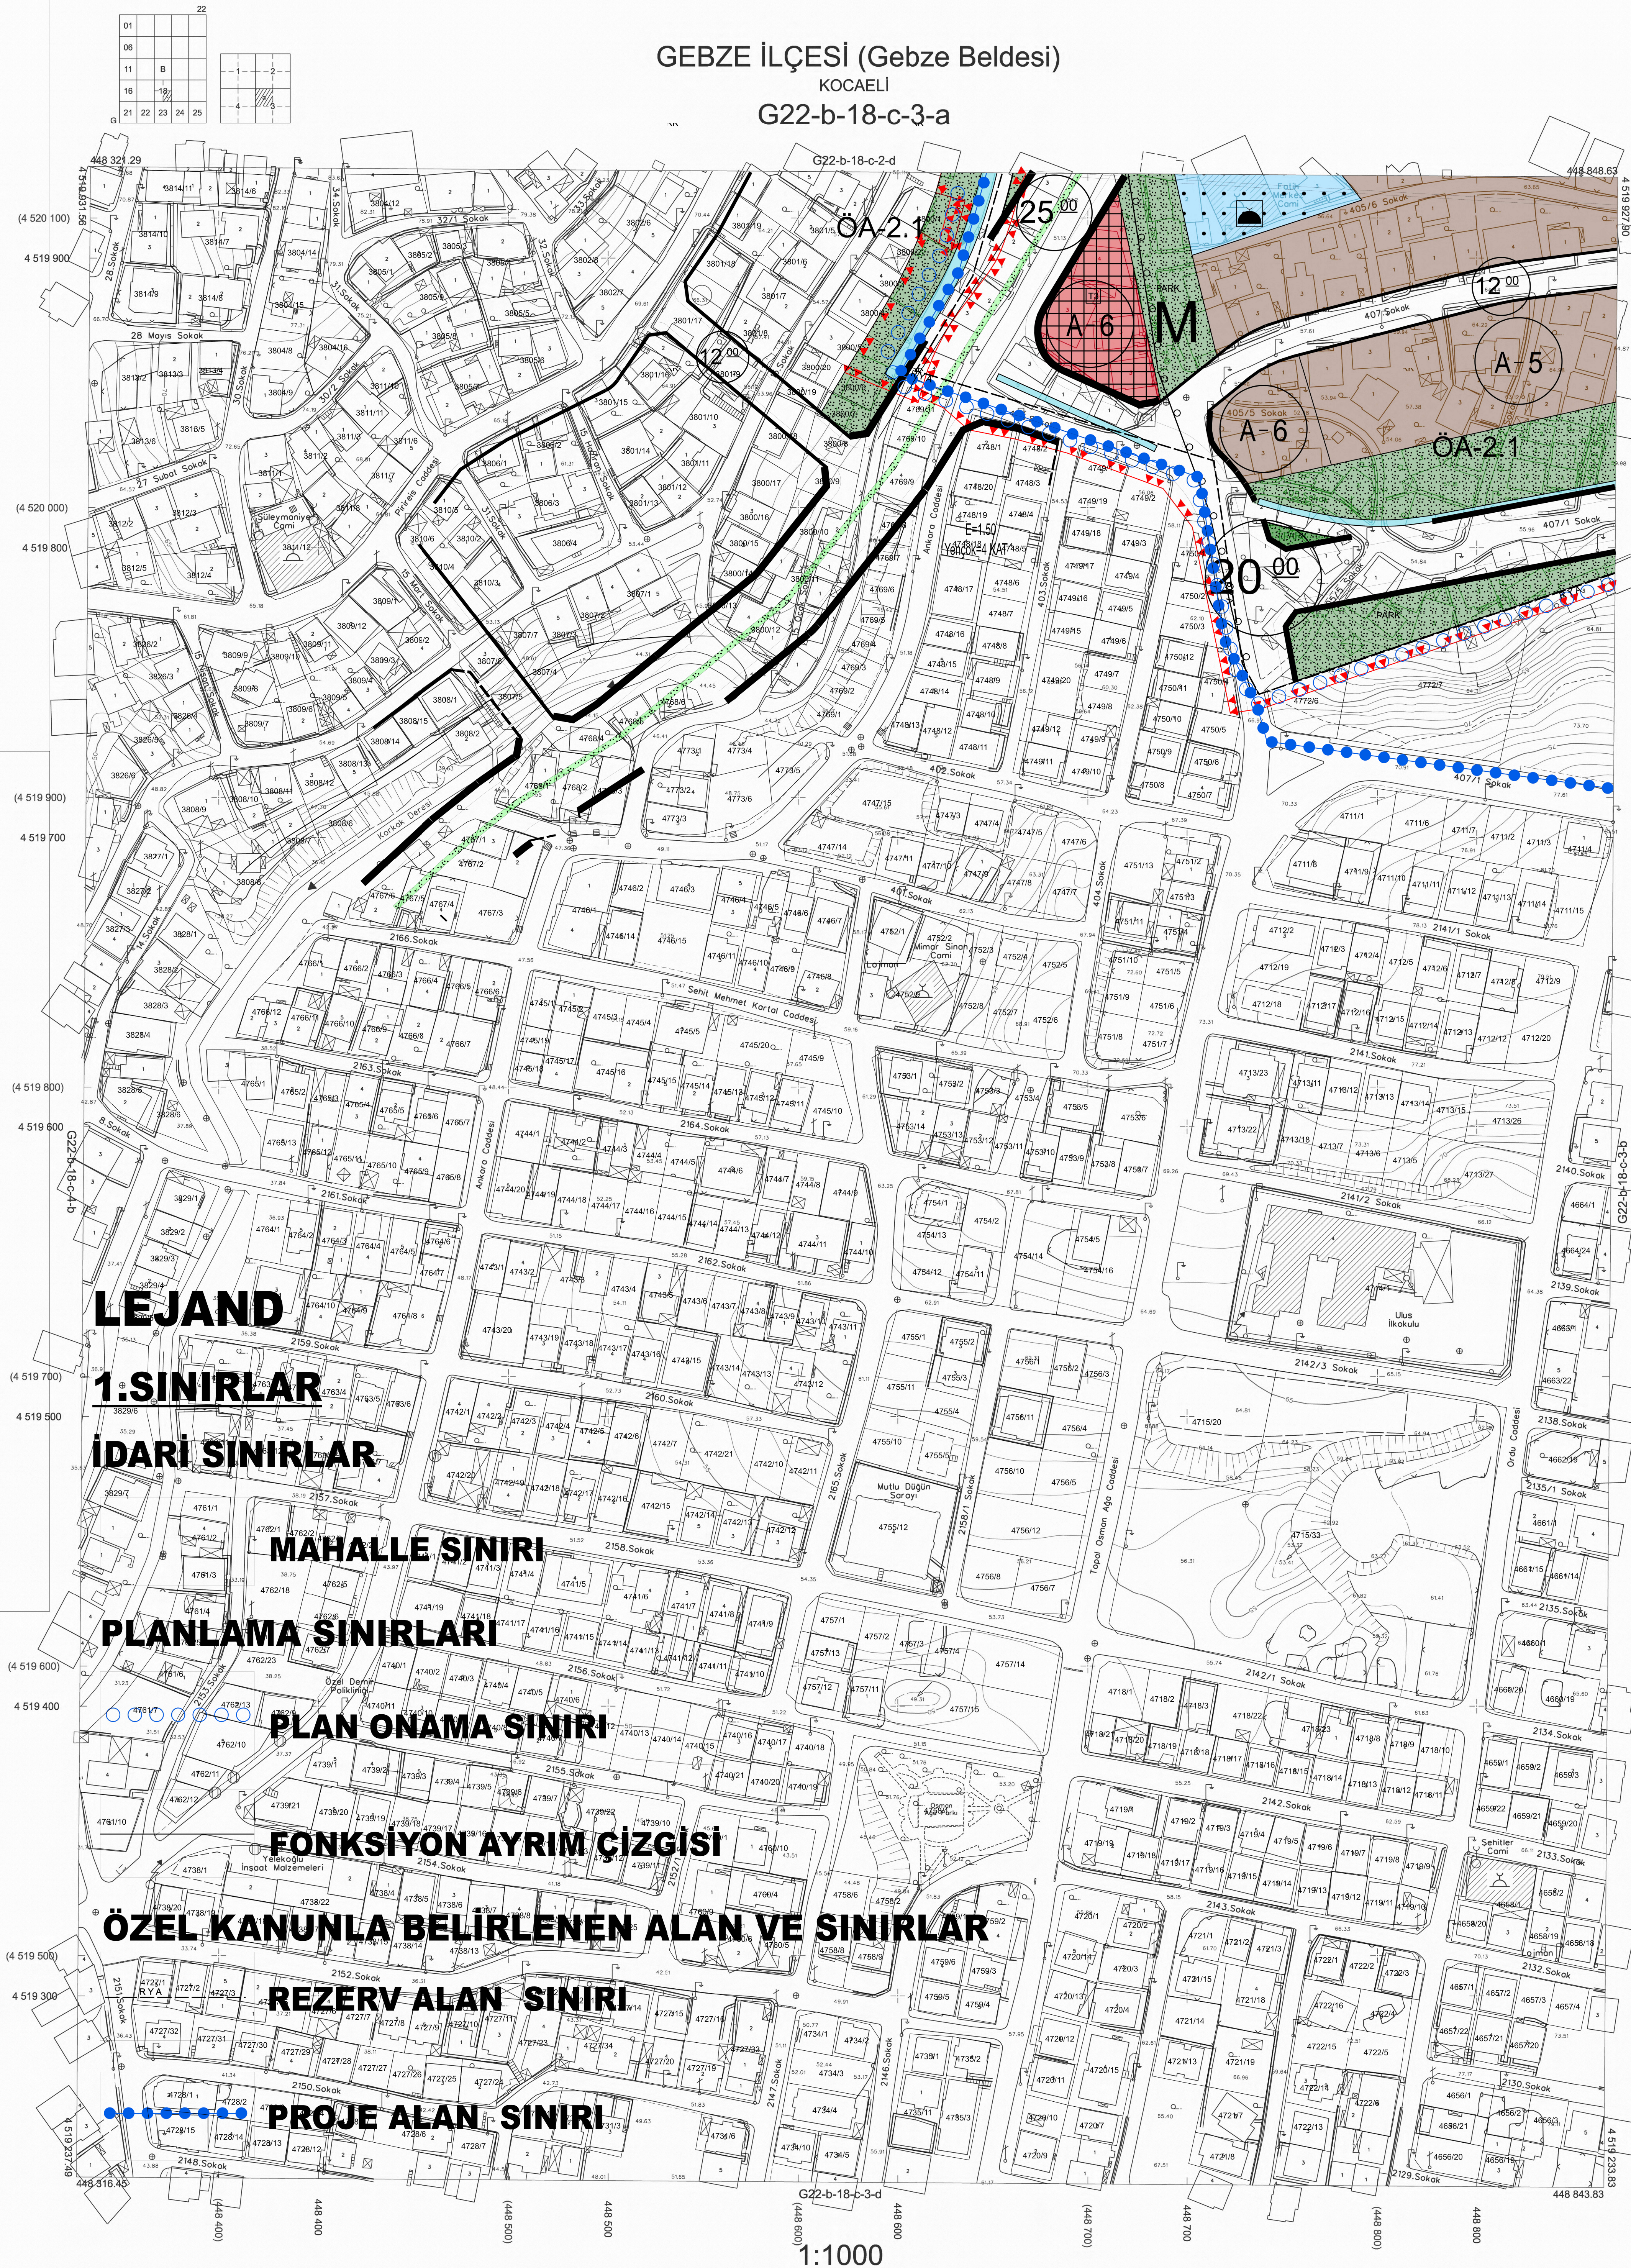

Kocaeli Büyükşehir Belediyesi
tarafından Fotogrametrik yöntemle
yapılan Kocaeli iline ait 1/1000
ölçekli sayısal Halihazır Harita 3194
sayılı İmar Kanunun 7/a maddesine
göre incelendi ve onandı.

28-11-2011

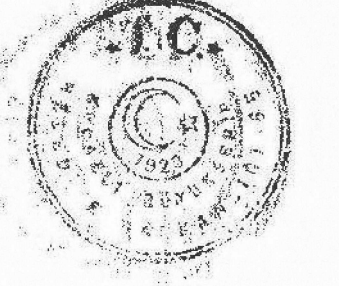

Başkan Adına
GÖKMEN MENGÜÇ
İmar ve Şehircilik Dairesi Başkanı

GEBZE İLÇESİ (Gebze Beldesi) G22-b-18-c-3-a

KOCAELİ

Koordinatlar ve pafta bölünmesi en son güncellenmiş
TUTİGA'ya bağlı 2005.0 epöğünde, GRSG0 elipsoidal ve
Transversal Mercator (TM) izdüşümünde düzenlenmiştir.

Ağustos 2010 tarihinde çekilen renkli hava fotoğraflarından
özellikler.Yapılar saçak çizgileriyle gösterilmiştir.

Yüklenici Firma : KUTLUBEY HARİTA A.Ş.
ÇETİNKAYA İMAR A.Ş.
(Ortak Girişimi)

PROJE YÖNETİCİSİ
ALTAN ÇETİNKAYA
Harita Mühendisi

Harita Mühendisi
Harita Mühendisi
Harita Yüksek Mühendisi
Harita Yüksek Mühendisi

SELİM SAYDAĞ
DİLEK AYDIN
ESREF AKIŞ
HAKAN İLHAN

KONTROL
HALİHAZIR HARİTA ŞEFİ
İSMAIL SEYREK
Harita Mühendisi

PROJE YÖNETİCİSİ
HARİTA ŞUBE MODÜRÜ V.
SERKAN ÖZÜR
Harita Yüksek Mühendisi