


Doğru No : 410534330
Plan No : UPP-41105057
Ölçek : 1/1.000


Kocaeli İl, Gebze İlçesi, Yavuzselim ve Hürriyet Mahallelerinde yer alan yaklaşık 200 ha'lık alanda Gebze Belediye Başkanlığına hazırlanan 1/5000 ölçekli Uygulama İmar Planı Revizyonu (16. Pafta) 6392 Sayılı Orman Köylükleri Kanunlarının Desteklenmesi Ve Hazine Adına Orman Sınırları Dışına Çıkarılan Yerlerin Değerlendirilmesi İle Hazineye Alın Taramı Araştırılması Şeklinde Kurulmuş 8- maddesi, 3134 Sayılı İmar Kanunu'nun 9. Maddesi, 3194 Sayılı İmar Kanunu ile 8- maddesi 3134 ve 6306 sayılı Kanun'un 6'da madde hükmünüyle ayrıncılaşır.

T.C.
ÇEVRE, ŞEHİRCİLİK VE İKLİM BÜYÜKLÜĞÜ BAKANLIĞI
Mekânlaşma Planlama Genel Müdürlüğü

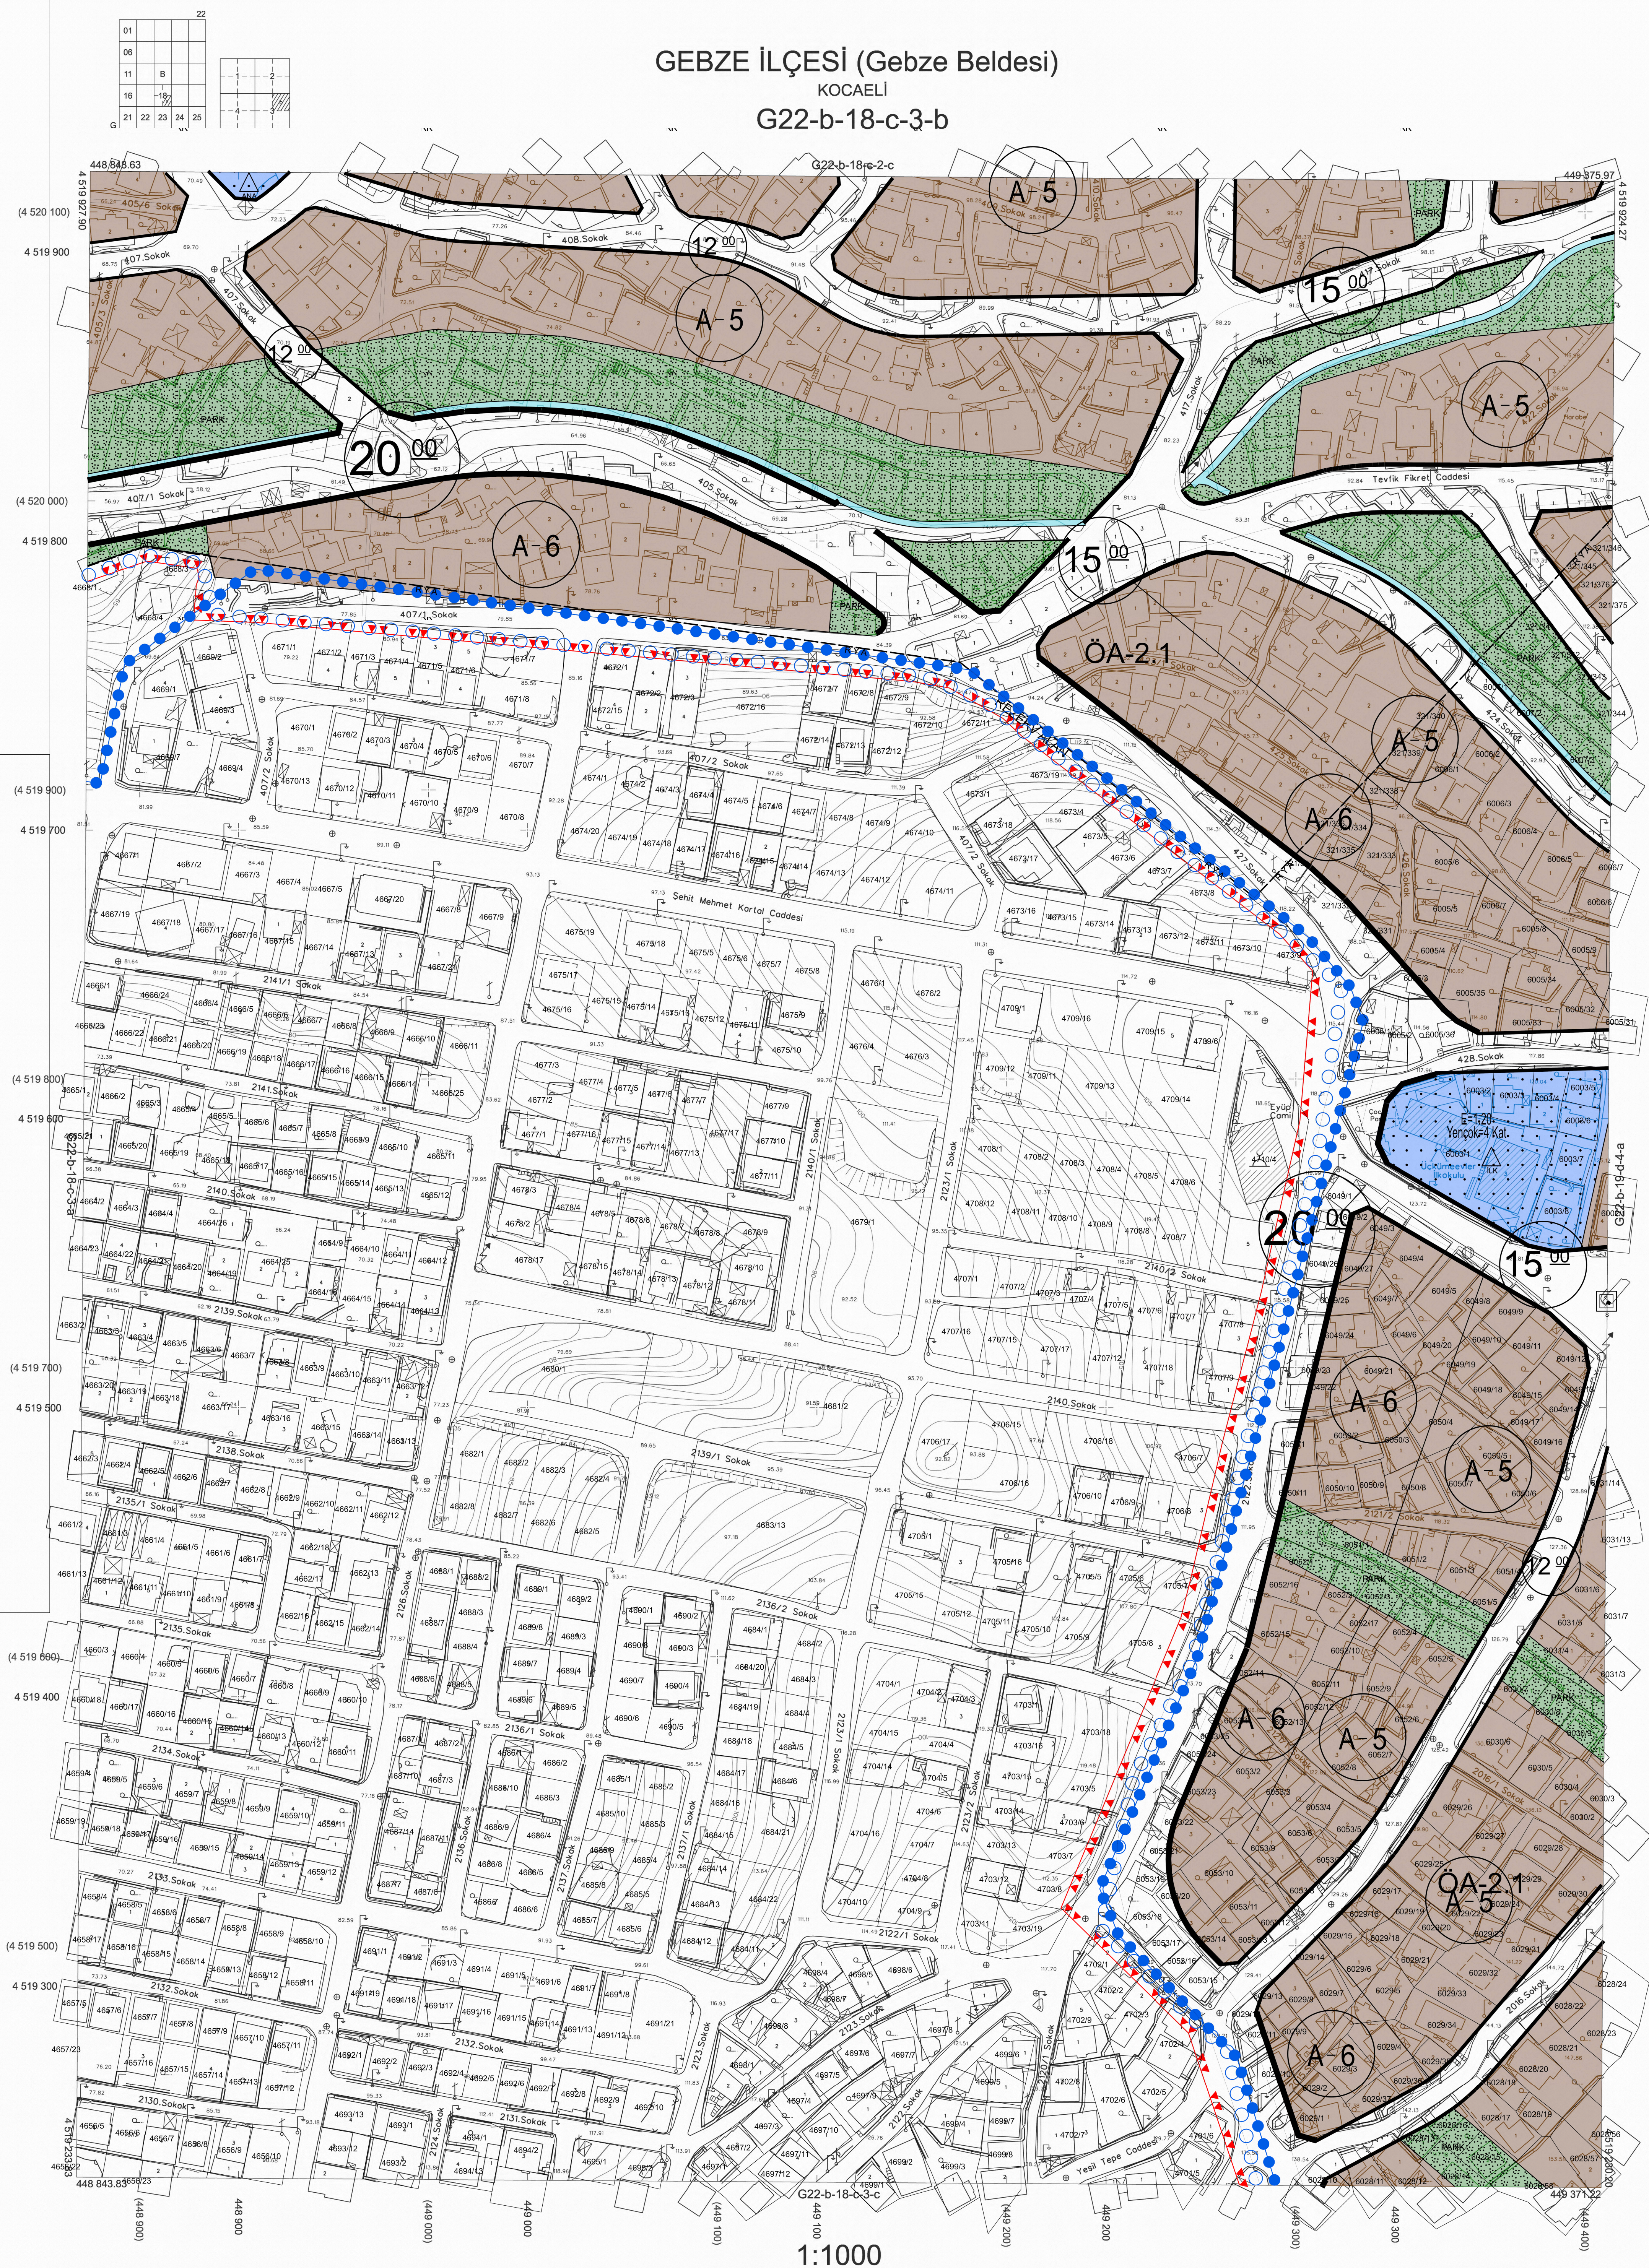

Kocaeli Büyükşehir Belediyesi tarafından Fotogrametrik yöntemle yaptırılan Kocaeli iline ait 1/1000 ölçekli sayısal Halihazır Harita 3194 sayılı İmar Kanunun 7/a maddesine göre incelendi ve onandı.

28-11-2011

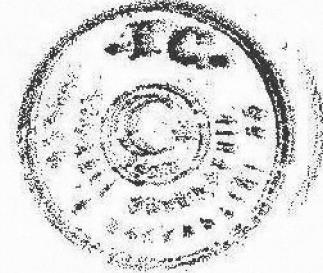

Başkan Adına
GÖKMEN MENGÜÇ
İmar ve Şehircilik Dairesi Başkanı

GEBZE İLÇESİ (Gebze Beldesi) G22-b-18-c-3-b

KOCACELI

Koordinatlar ve pafta bölümlenmesi en son güncellenmiş TUTGA'ya bağlı 2005.0 epoğunda, GRS80 elipsoidi ve Transversal Mercator (TM) izdüşümünde düzenlenmiştir.

Ağustos 2010 tarihinde çekilen renkli hava fotoğraflarından üretilmiştir.Yapılar saçak çizgileriyle gösterilmiştir.

Yüklenici Firma : KUTLUBEY HARİTA A.Ş.
ÇETİNKAYA İMAR A.Ş.
(Ortak Girişimi)

PROJE YÖNETİCİSİ
ALTAN ÇETİNKAYA
Harita Mühendisi


Harita Mühendisi

Harita Mühendisi

Harita Yüksek Mühendisi

Harita Yüksek Mühendisi

KONTROL

 SELİM SAYDAN		HALİHAZIR HARİTA ŞEFİ
DİLEK AYDIN		İSMAIL SEYREK
EŞREF AKIŞ		Harita Mühendisi
HAKAN İLHAN		

PROJE YÖNETİCİSİ
HARİTA ŞUBE MÜDÜRÜ
SERKAN ONUR
Harita Yüksek Mühendisi