


		G22B19D4A	

Doşya No : 410531403
 PLAN : UPP-11/05057
 Ölçek : 1/1.000


Kocaeli İl, Gebze İlçesi, Yavuzselim ve Hürriyet Mahallelerinde yer alan yaklaşık 20 ha'lık alanda Gebze Belediyesi Başkanlığınca hazırlanan 1/5000 ölçekli Uygulama İmar Planı, Restitüsyon (1/5 Pafta) 6392 Sayılı Orman Köylükleri, Kültürün Korunması Desteklenmesi Ve Hazine Ada Orman Sınırları Dışına Çıkarılan Yerlerin Değerlendirilmesi ile Hazineye Atıl Taram Azarlarının Satış Hakkında Kararın 8. maddesi, 3194 sayılı İmar Kanununun 5. Maddesi, 3194 sayılı İmar Kanunu ile Madde 113/c ve 6306 sayılı Kanunun 6/8 maddesi hükümleri uyarınca onaylanı.

/ /

T.C.
 ÇEVRE, ŞEHİRCİLİK VE KÜLTÜR BAKANLIĞI
 Mekansal Planlama Genel Müdürlüğü

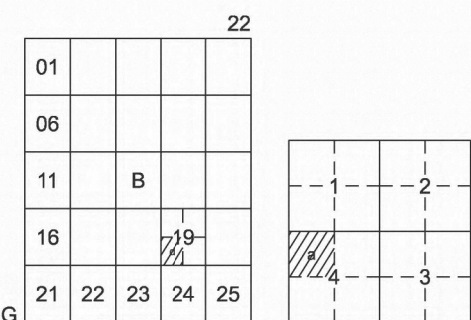


G22-b-19-d-4-a

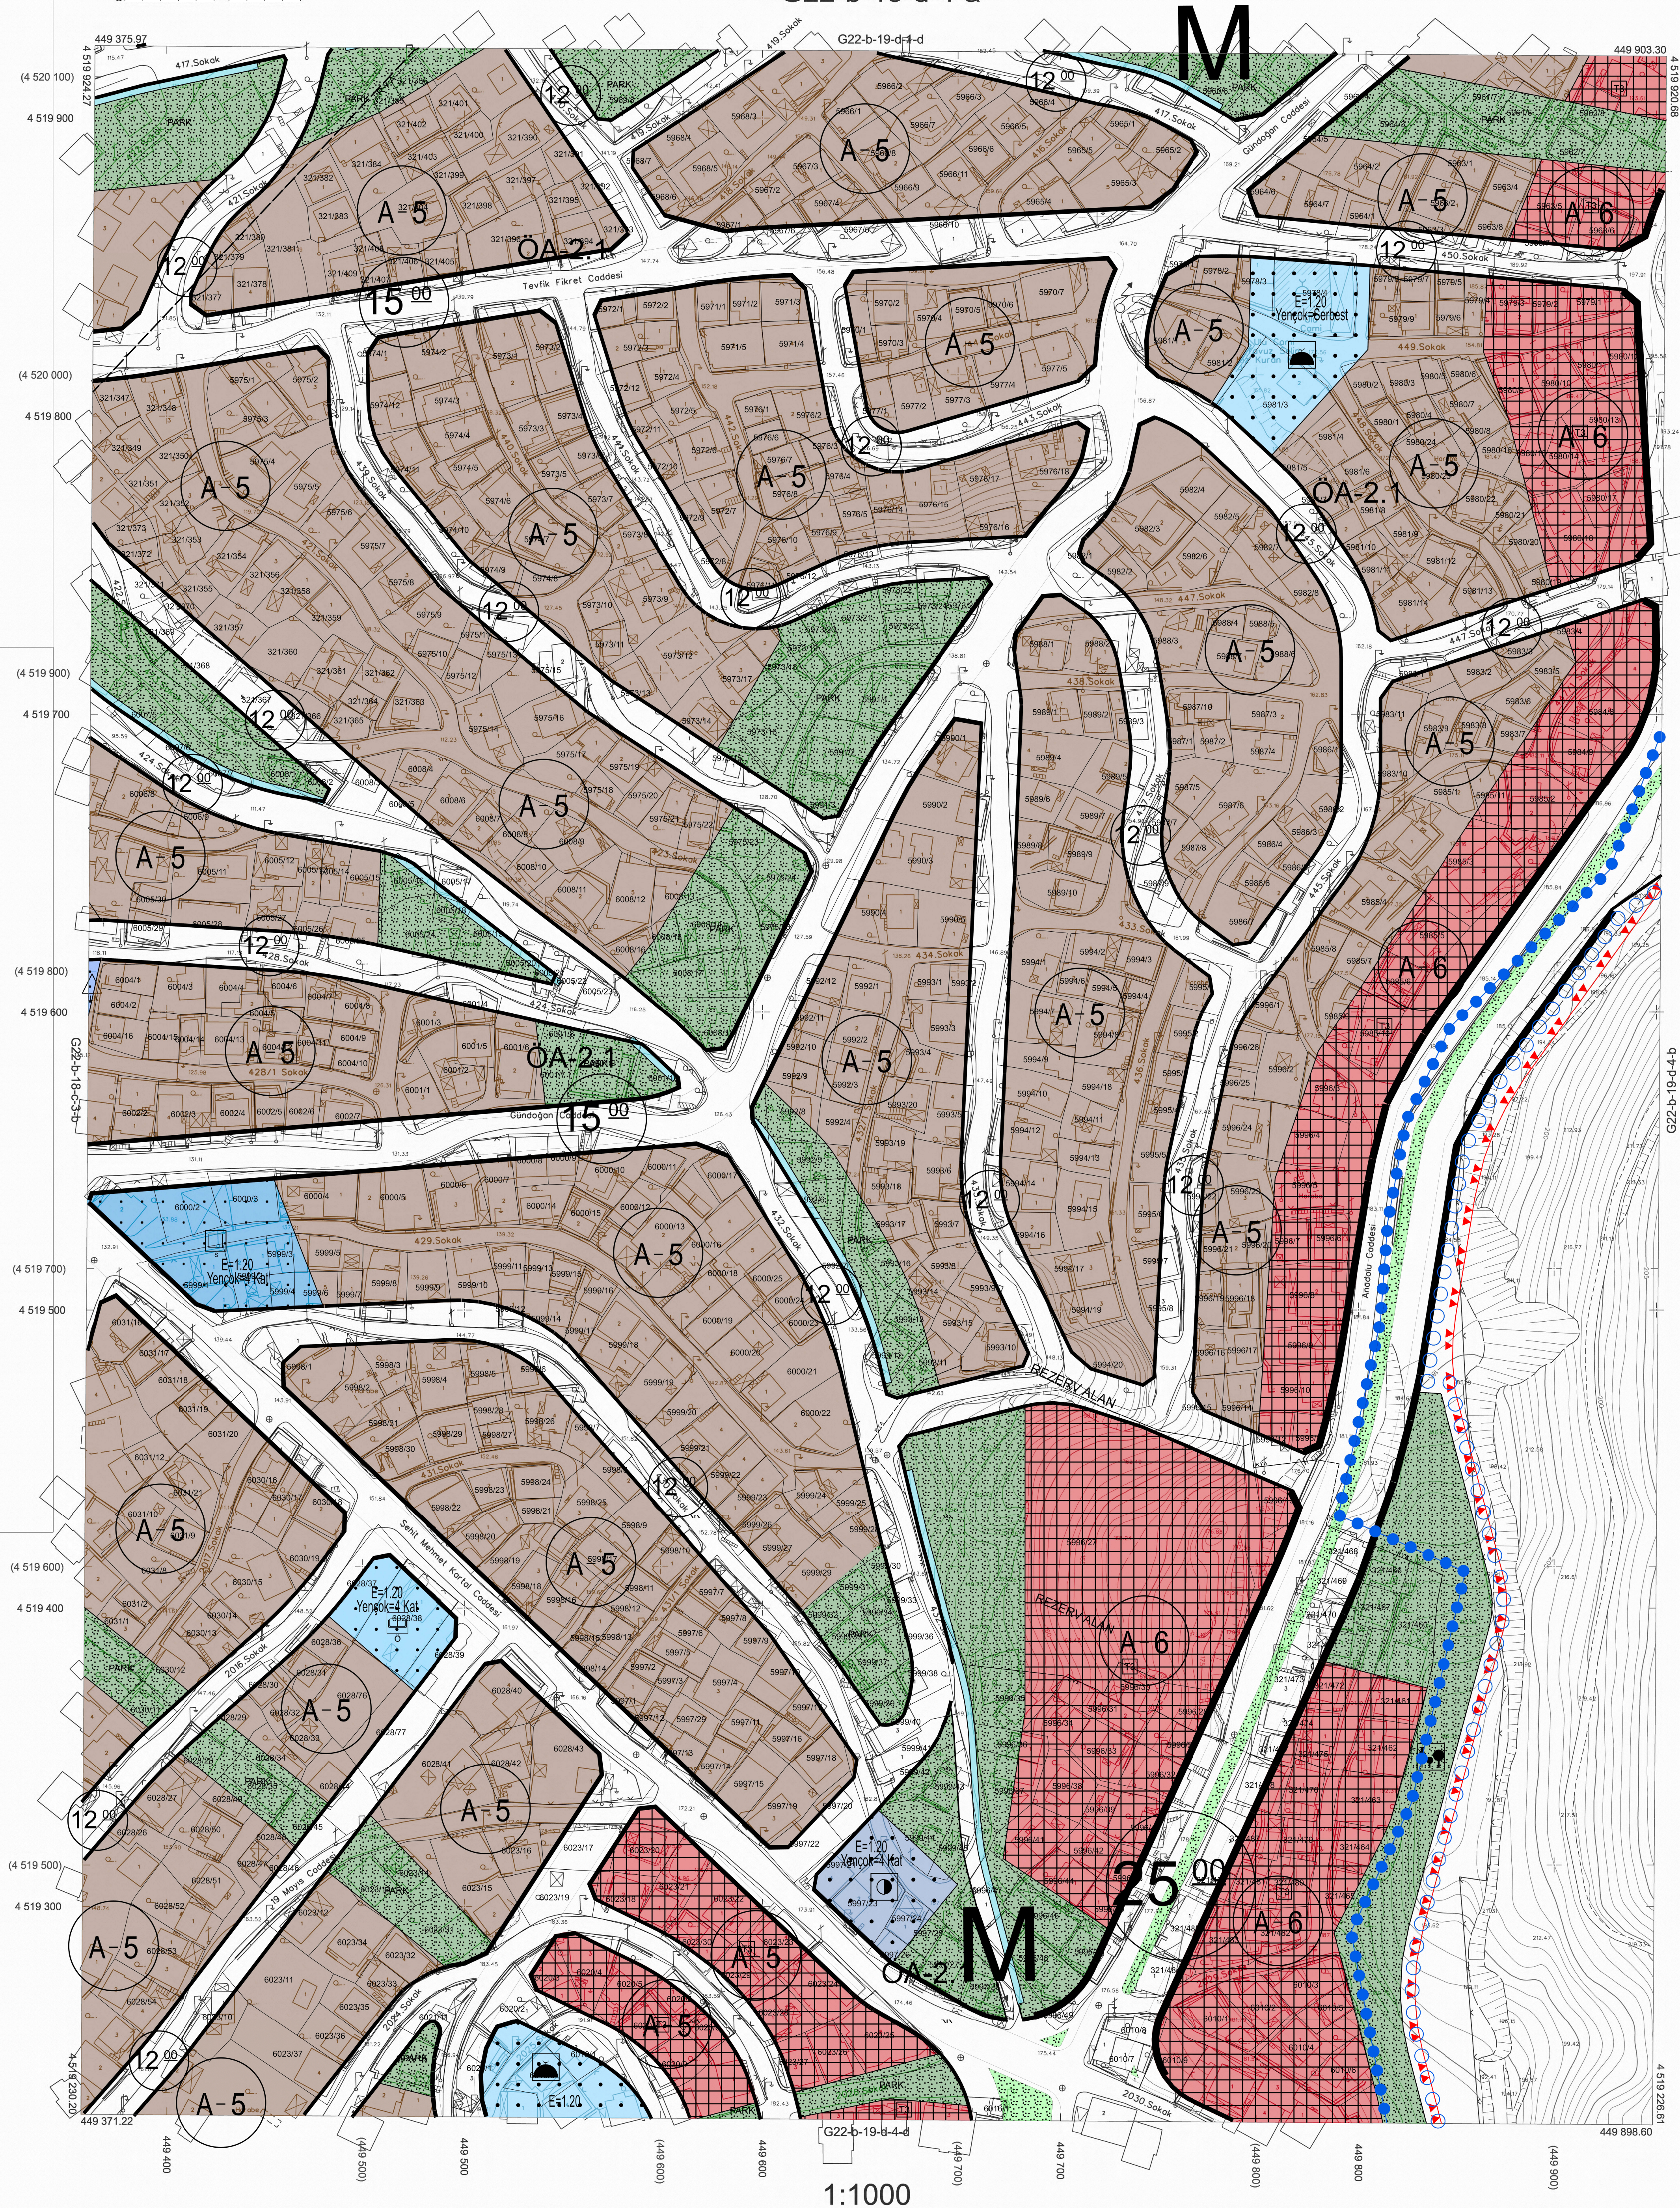

Kocaeli Büyükşehir Belediyesi tarafından Fotogrametrik yöntemle yaptırılan Kocaeli iline ait 1/1000 ölçekli sayısal Halihazır Harita 3194 sayılı İmar Kanunun 7/a maddesine göre incelendi ve onandı.

28 -11- 2011

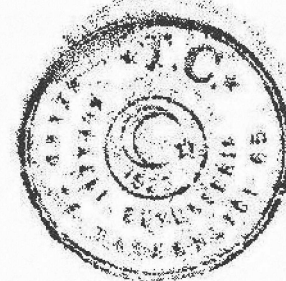

Başkan Adına
GÖKMEN MENGÜÇ
İmar ve Şehircilik Dairesi Başkanı

GEBZE İLÇESİ (Gebze Beldesi) G22-b-19-d-4-a

KOCATELİ

Koordinatlar ve pafta bölümlenmesi en son güncellenmiş TUTGA'ya bağlı 2005.0 epöğünde, GRS80 elipsoidi ve Transversal Mercator (TM) izdüşümünde düzenlenmiştir.

Ağustos 2010 tarihinde çekilen renkli hava fotoğraflarından üretilmiştir. Yapılar saçak çizgileriyle gösterilmiştir.

Yüklenici Firma : KUTLUBEY HARİTA A.Ş.
ÇETİNKAYA İMAR A.Ş.
(Ortak Girişimi)

PROJE YÖNETİCİSİ

ALTAN ÇETİNKAYA
Harita Mühendisi

Harita Mühendisi

Harita Mühendisi

Harita Yüksek M.

Harita Yüksek M...

SELİM SAYDAN,

DİLEK AYDIN

ESREF AKIS

HAKAN ILHAN

HALİHAZIR HARİTA ŞEFİ

Harita Mühendisi

11

PROJE YÖNETİCİSİ

HARİTA ŞUBE MÜDÜRÜ V.
SERKAN ONUR
Harita Yüksek Mühendisi

Handa Yüksek Mühendisi