

Serdar ÇÖLMEN
Şehir Plancısı
Gebze Belediyesi

Tuğba MALKOÇ
Şehir Plancısı
Gebze Belediyesi

Merve DEMİR
Şehir Plancısı
Gebze Belediyesi

Asker ÇOBAN
Şehir Plancısı
Gebze Belediyesi
Plan ve Proje Müdürü

KOCAELİ İLİ, GEBZE İLÇESİ, HÜRRİYET ve YAVUZ SELİM
MAHALLELERİNE İLİŞKİN 1/1000 ÖLÇEKLİ REVİZYON
UYGULAMA İMAR PLANI

Dosya No : 410531403
Plan No : UİP-41105057
Ölçek : 1/1.000

Kocaeli İl, Gebze İlçesi, Yavuzselim ve Hürriyet Mahallelerinde yer alan yaklaşık 200 ha'lık alanda Gebze Belediye Başkanlığına hazırlanan 1/1000 ölçekli Uygulama İmar Planı Revizyonu (16 Parça) 6292 Sayılı Orman Köylülerine Kalkınmalarının Desteklenmesi Ve Hazine Adına Orman Sınırları Dışına Çıkarılan Yerlerin Değerlendirilmesi İle Hazineye Ait Tarım Arazilerinin Satışı Hakkında Kanun'un 8. maddesi, 3194 sayılı İmar Kanunu'nun 5. maddesi, 3194 sayılı İmar Kanunu'nun 6. maddesi, 3194 sayılı İmar Kanunu'nun 6. maddesi, 3194 sayılı İmar Kanunu'nun 6. maddesi hükümleri uyarınca onaylandı.

/ /


T.C.
ÇEVRE, ŞEHİRCİLİK VE İKLİM DEĞİŞİKLİĞİ BAKANLIĞI
Mekânsal Planlama Genel Müdürlüğü

01						22
06						
11		B				2
16						
21	22	23	24	25		3
G						

GEBZE İLÇESİ (Gebze Beldesi)


KOCAELİ

G22-b-19-d-4-b

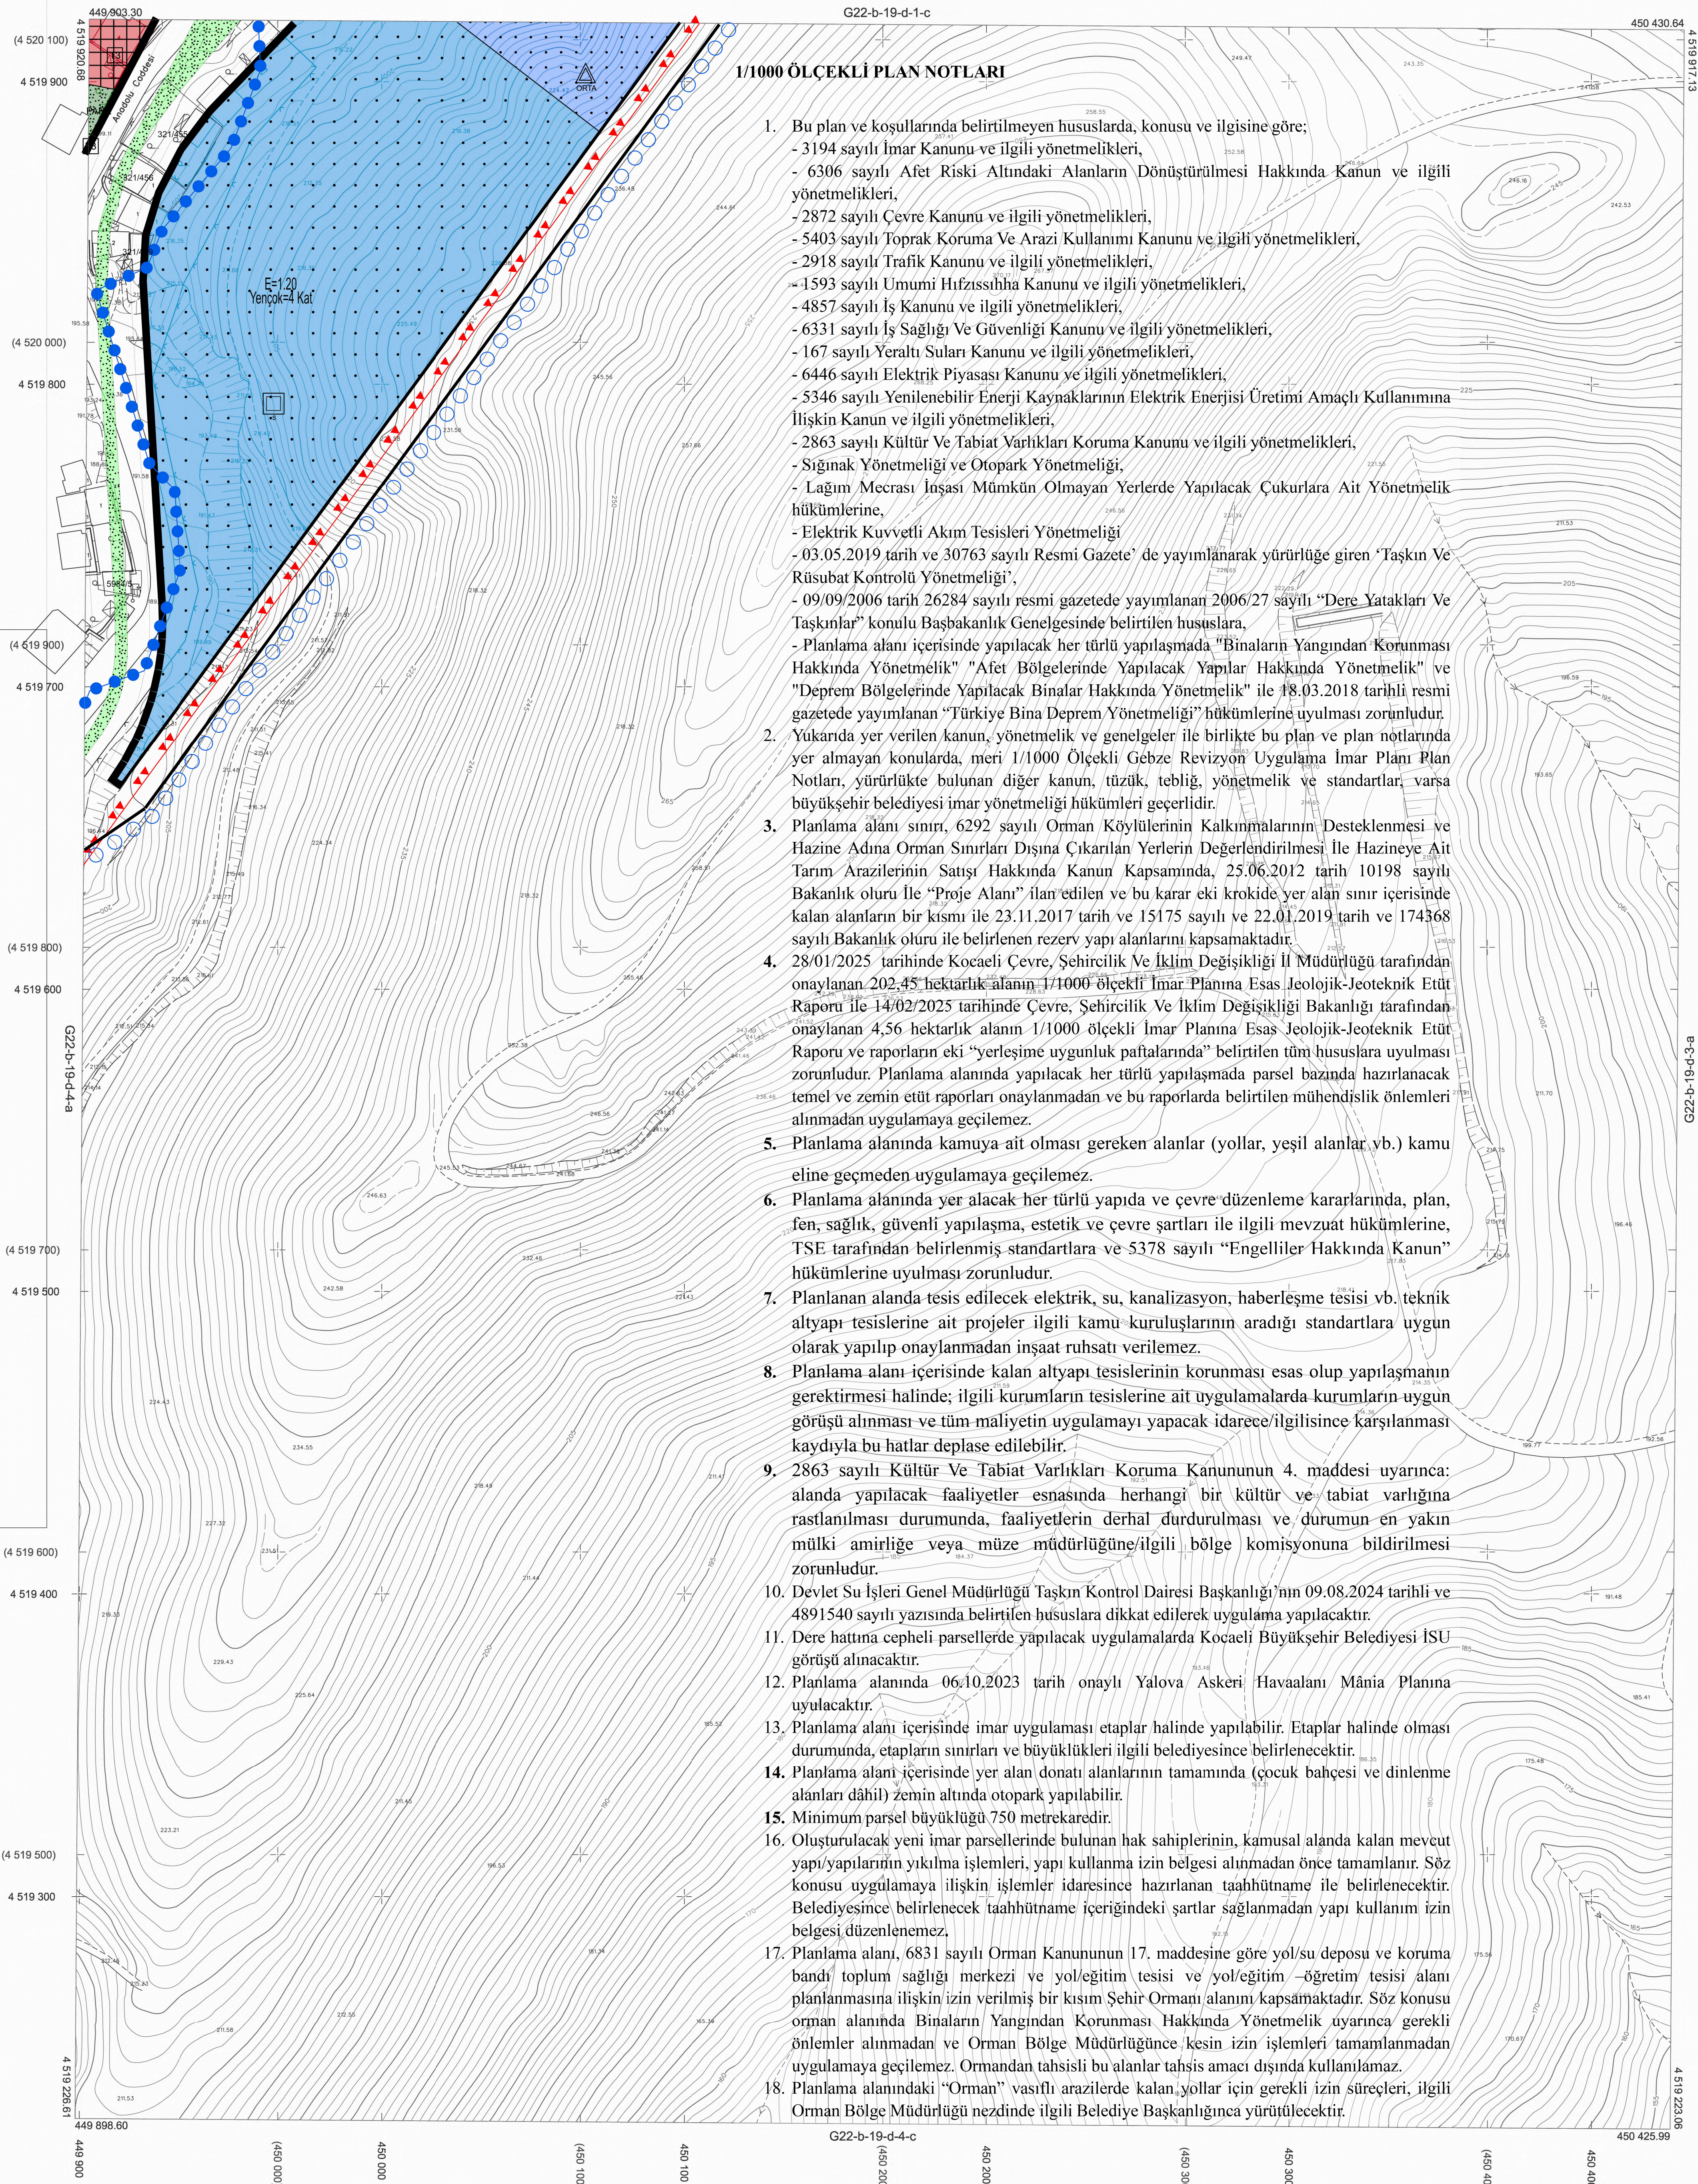

Kocaeli Büyükşehir Belediyesi
tarafından Fotogrametrik yöntemle
yapılan Kocaeli iline ait 1/1000
ölçekli sayısal Halihazır Harita 3194
sayılı İmar Kanunun 7/a maddesine
göre incelendi ve onandı.

2011-11-2011

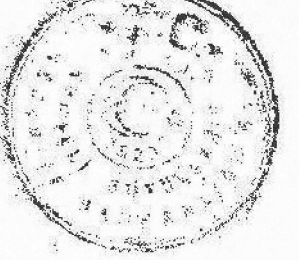

Başkanlık
GÖKMEK MENCÜÇ
İmar ve Şehircilik Dairesi Başkanı

GEBZE İLÇESİ (Gebze Beldesi) G22-b-19-d-4-b

KOCAELİ

Koordinatlar ve pafta bölünmesi en son güncellenmiş
TUTGA'ya bağlı 2005.0 epochunda, GRS80 ellipsoid ve
Transversal Mercator (TM) izdüşümünde düzenlenmiştir.

Ağustos 2010 tarihinde çekilen renkli hava fotoğrafından
üretimiştir.Yapılar sapak çizgileriyle gösterilmiştir.

Yüklenici Firma : KUTLUBEY HARİTA A.Ş.
ÇETINKAYA İMAR A.Ş.
(Ortak Girişimi)

PROJE YÖNETİCİSİ
ALTAN ÇETINKAYA
Harita Mühendisi

ALTAN ÇETINKAYA
Harita Mühendisi

Harita Mühendisi

SELİM SAYDAN

Harita Mühendisi

DİLEK AYDIN

Harita Yüksek Mühendisi

ESREF AKIŞ

Harita Yüksek Mühendisi

HAKAN İLHAN

KONTROL

HALİHAZIR HARİTA ŞEFİ

İSMAIL SEYREK

Harita Mühendisi

PROJE YÖNETİCİSİ

HARİTA ŞUBE MÜDÜRÜ V.
SERKAN ONUR

Harita Yüksek Mühendisi