MARMARA DENİZİ VE ADALAR ÖZEL ÇEVRE KORUMA BÖLGESİ
KOCAELİ İLİ, BAŞİSKELE İLÇESİ, SEPETLİPINAR MAHALLESİ,
İLAVE REVİZYON LİMAN AMAÇLI
1/1000 ÖLÇEKLİ UYGULAMA İMAR PLANI

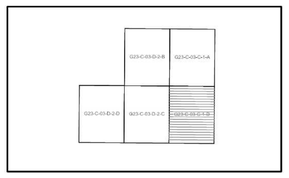

BAŞİSKELE İLÇESİ (Yeniköy Beldesi)

KOCAELİ

G23-c-03-c-1-d

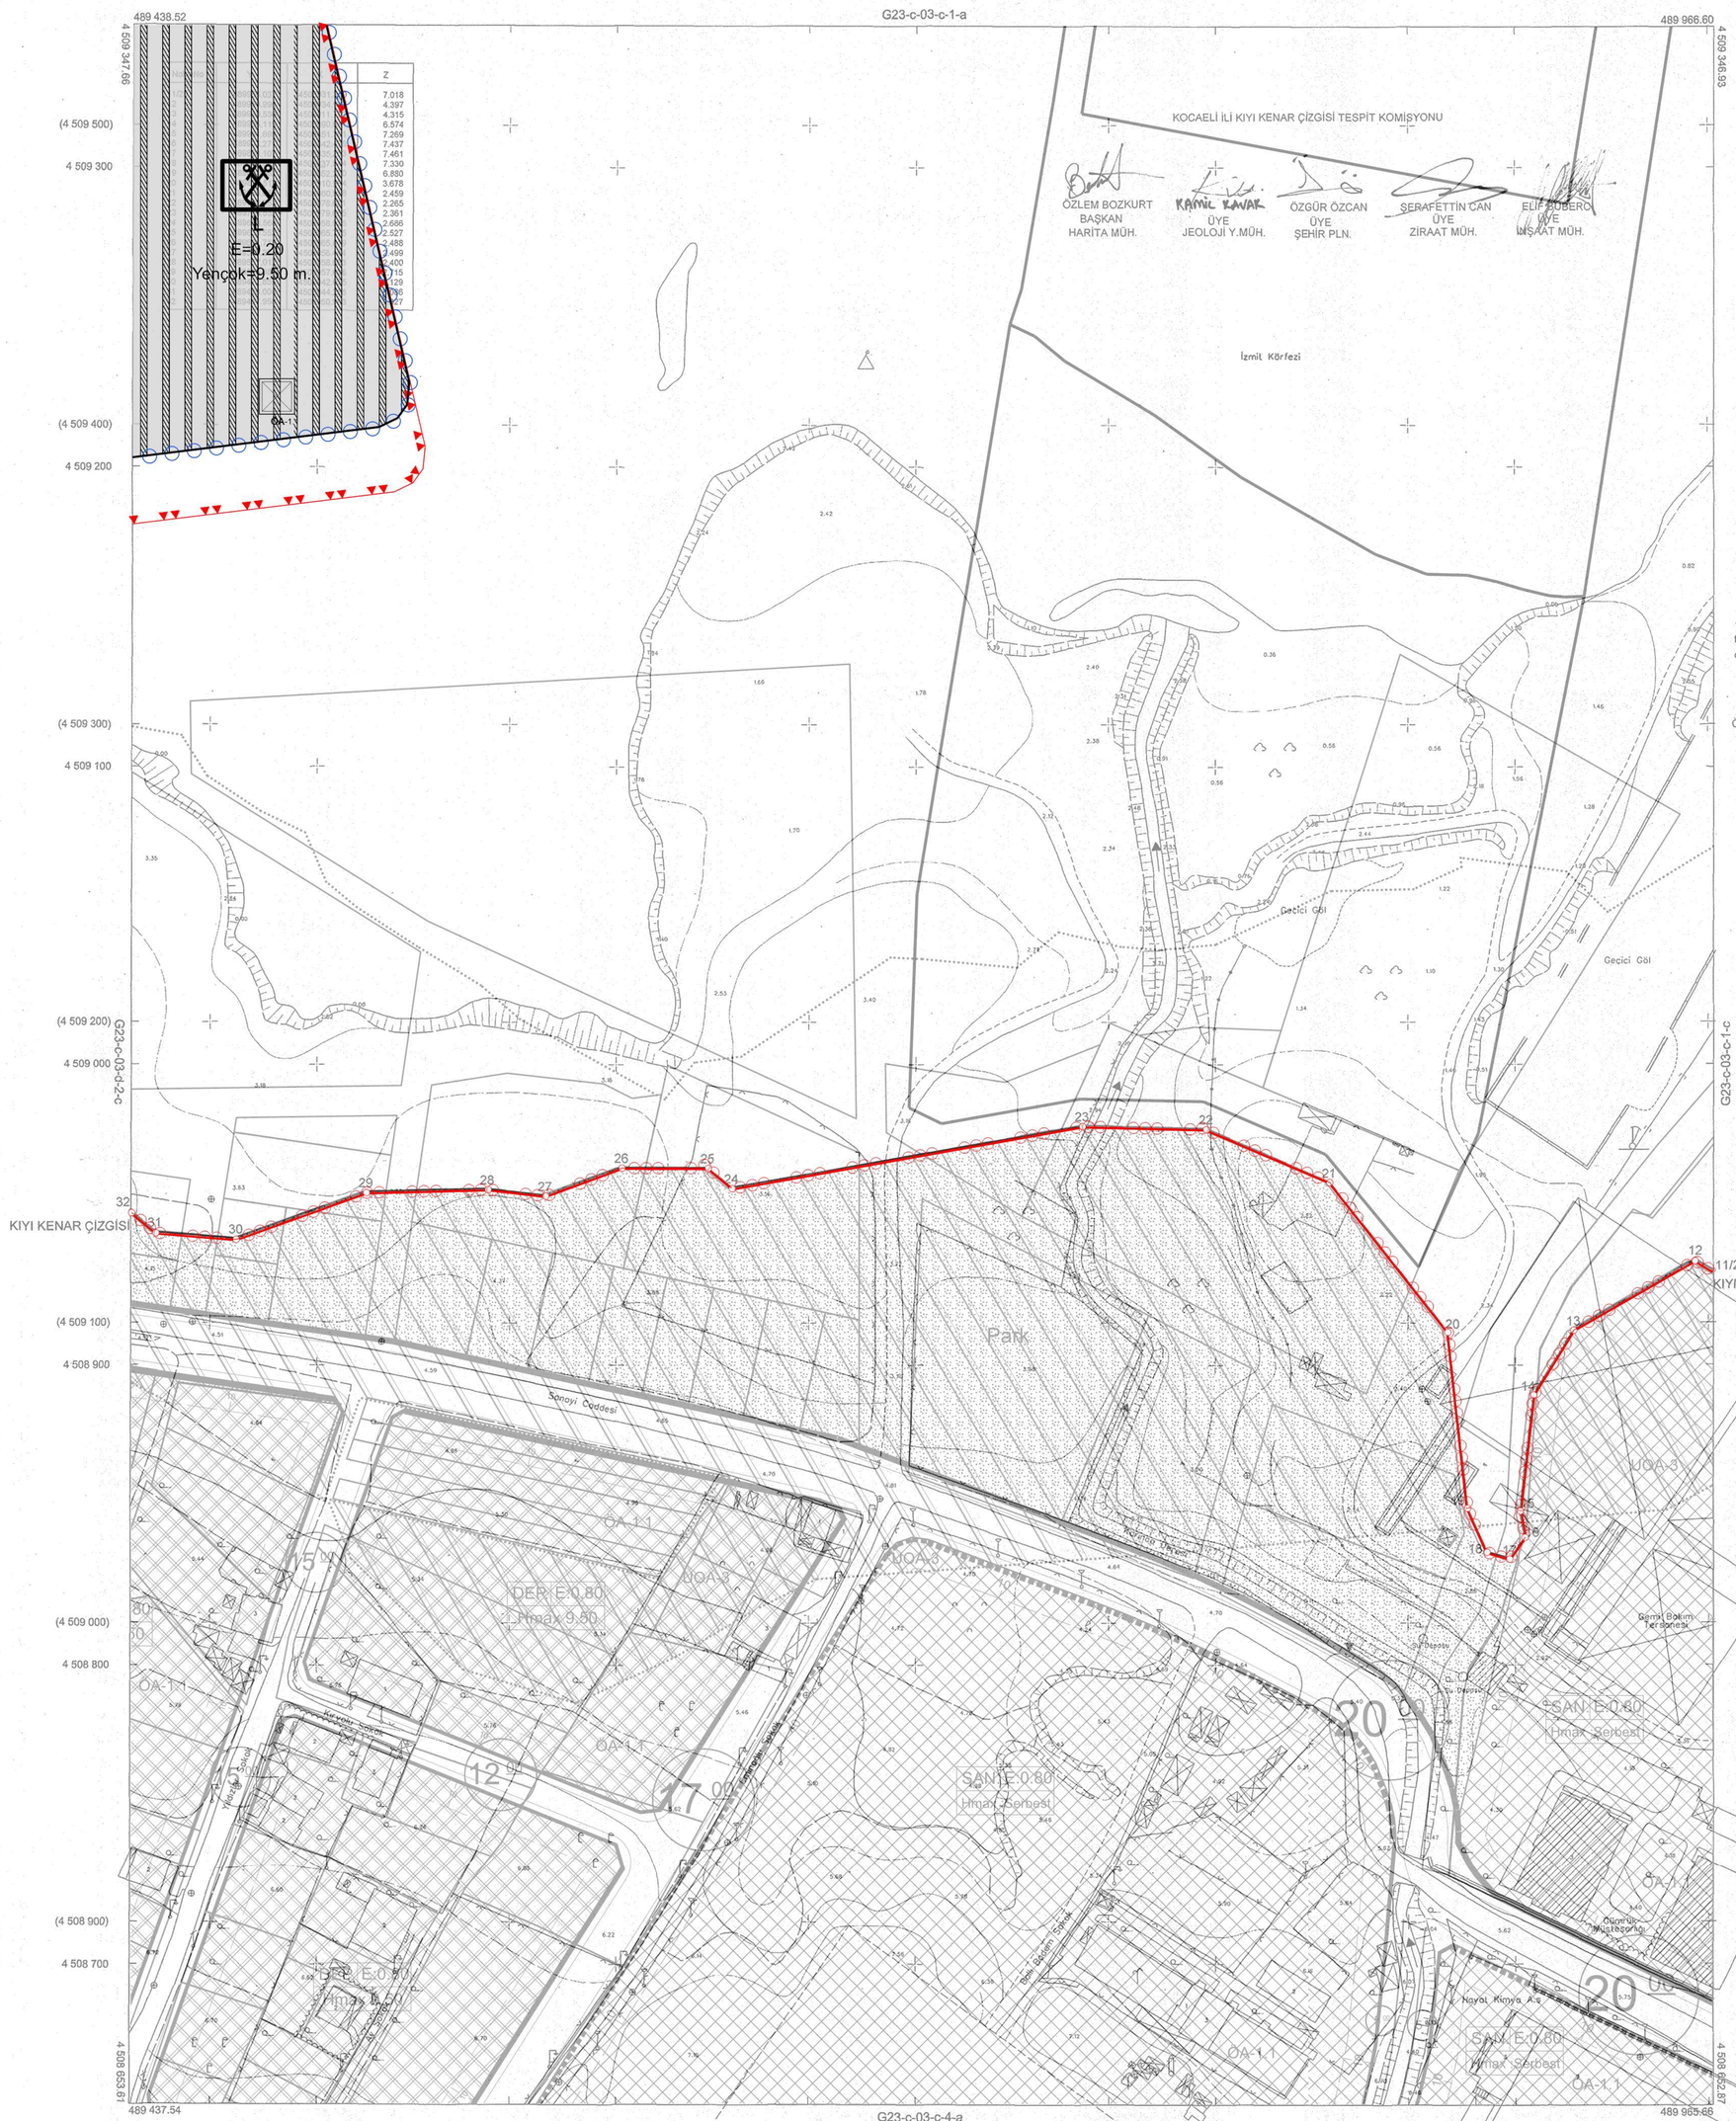

Kocaeli Büyükşehir Belediyesi tarafından Fotogrametrik yöntemle yaptırılan Kocaeli iline ait 1/1000 ölçekli sayısal Halihazır Harita 3194 sayılı İmar Kanunun 7/a maddesine göre incelendi ve onandı.

09-09-2011

Başkan Adına
GÖKMEN MENGÜÇ
İmar ve Şehircilik Daire Başkanı

11/25-32 arası Bakanlığımızca 04.11.1992 tarihinde onaylanan 31M-3a paftasından doğru olarak aktarılmıştır.

Özlem BOZKURT
Harita Müh.

Halil TEKİN
Şube Md.

Mehmet Sıraşan ATAÇ
Çevre ve Şehircilik Müdür V.
05.04.2013

AKTARMA İŞLEMİ UYGUN GÖRÜLMÜŞTÜR.
24.10.2013
ÇEVRE VE ŞEHİRCİLİK BAKANLIĞI
Mekansal Planlama Genel Müdürlüğü

Sayit ALTIN
Harita Ve Emlak Dairesi Başkan V.

BAŞİSKELE İLÇESİ (Yeniköy Beldesi) G23-c-03-c-1-d

KOCAELİ

1:1000

Koordinatlar ve pafta bölümlemesi en son güncellenmiş TUTGA'ya bağlı 2005.0 epoğunda, GRS80 elipsoidi ve Transversal Mercator (TM) izdüşümünde düzenlenmiştir.

Mayıs 2010 tarihinde çekilen renkli hava fotoğraflarından üretilmiştir.Yapılar saçak çizgileriyle gösterilmiştir.

Yüklenici Firma : KUTLUBEY HARİTA A.Ş.
ÇETİNKAYA İMAR A.Ş.
(Ortak Girişimi)

PROJE YÖNETİCİSİ
ALTAN ÇETİNKAYA
Harita Mühendisi

KONTROL

Harita Mühendisi	SELİM SAYDAN	
Harita Mühendisi	DİLEK AYDIN	
Harita Yüksek Mühendisi	EŞREF AKIŞ	
Harita Yüksek Mühendisi	HAKAN İLHAN	

HALİHAZIR HARİTA ŞEFİ
İSMAİL SEYREK
Harita Mühendisi

PROJE YÖNETİCİSİ
HARİTA ŞUBE MÜDÜRÜ V.
SERHAN ONUR
Harita Yüksek Mühendisi