MARMARA DENİZİ VE ADALAR ÖZEL ÇEVRE KORUMA BÖLGESİ
KOCAELİ İLİ, BAŞİSKELE İLÇESİ, SEPETLİPINAR MAHALLESİ,
İLAVE REVİZYON LİMAN AMAÇLI
1/1000 ÖLÇEKLİ UYGULAMA İMAR PLANI

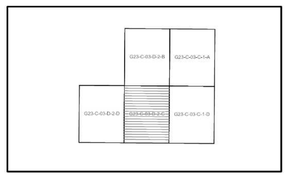

BAŞİSKELE İLÇESİ (Yeniköy Beldesi)

KOCAELİ

G23-c-03-d-2-c

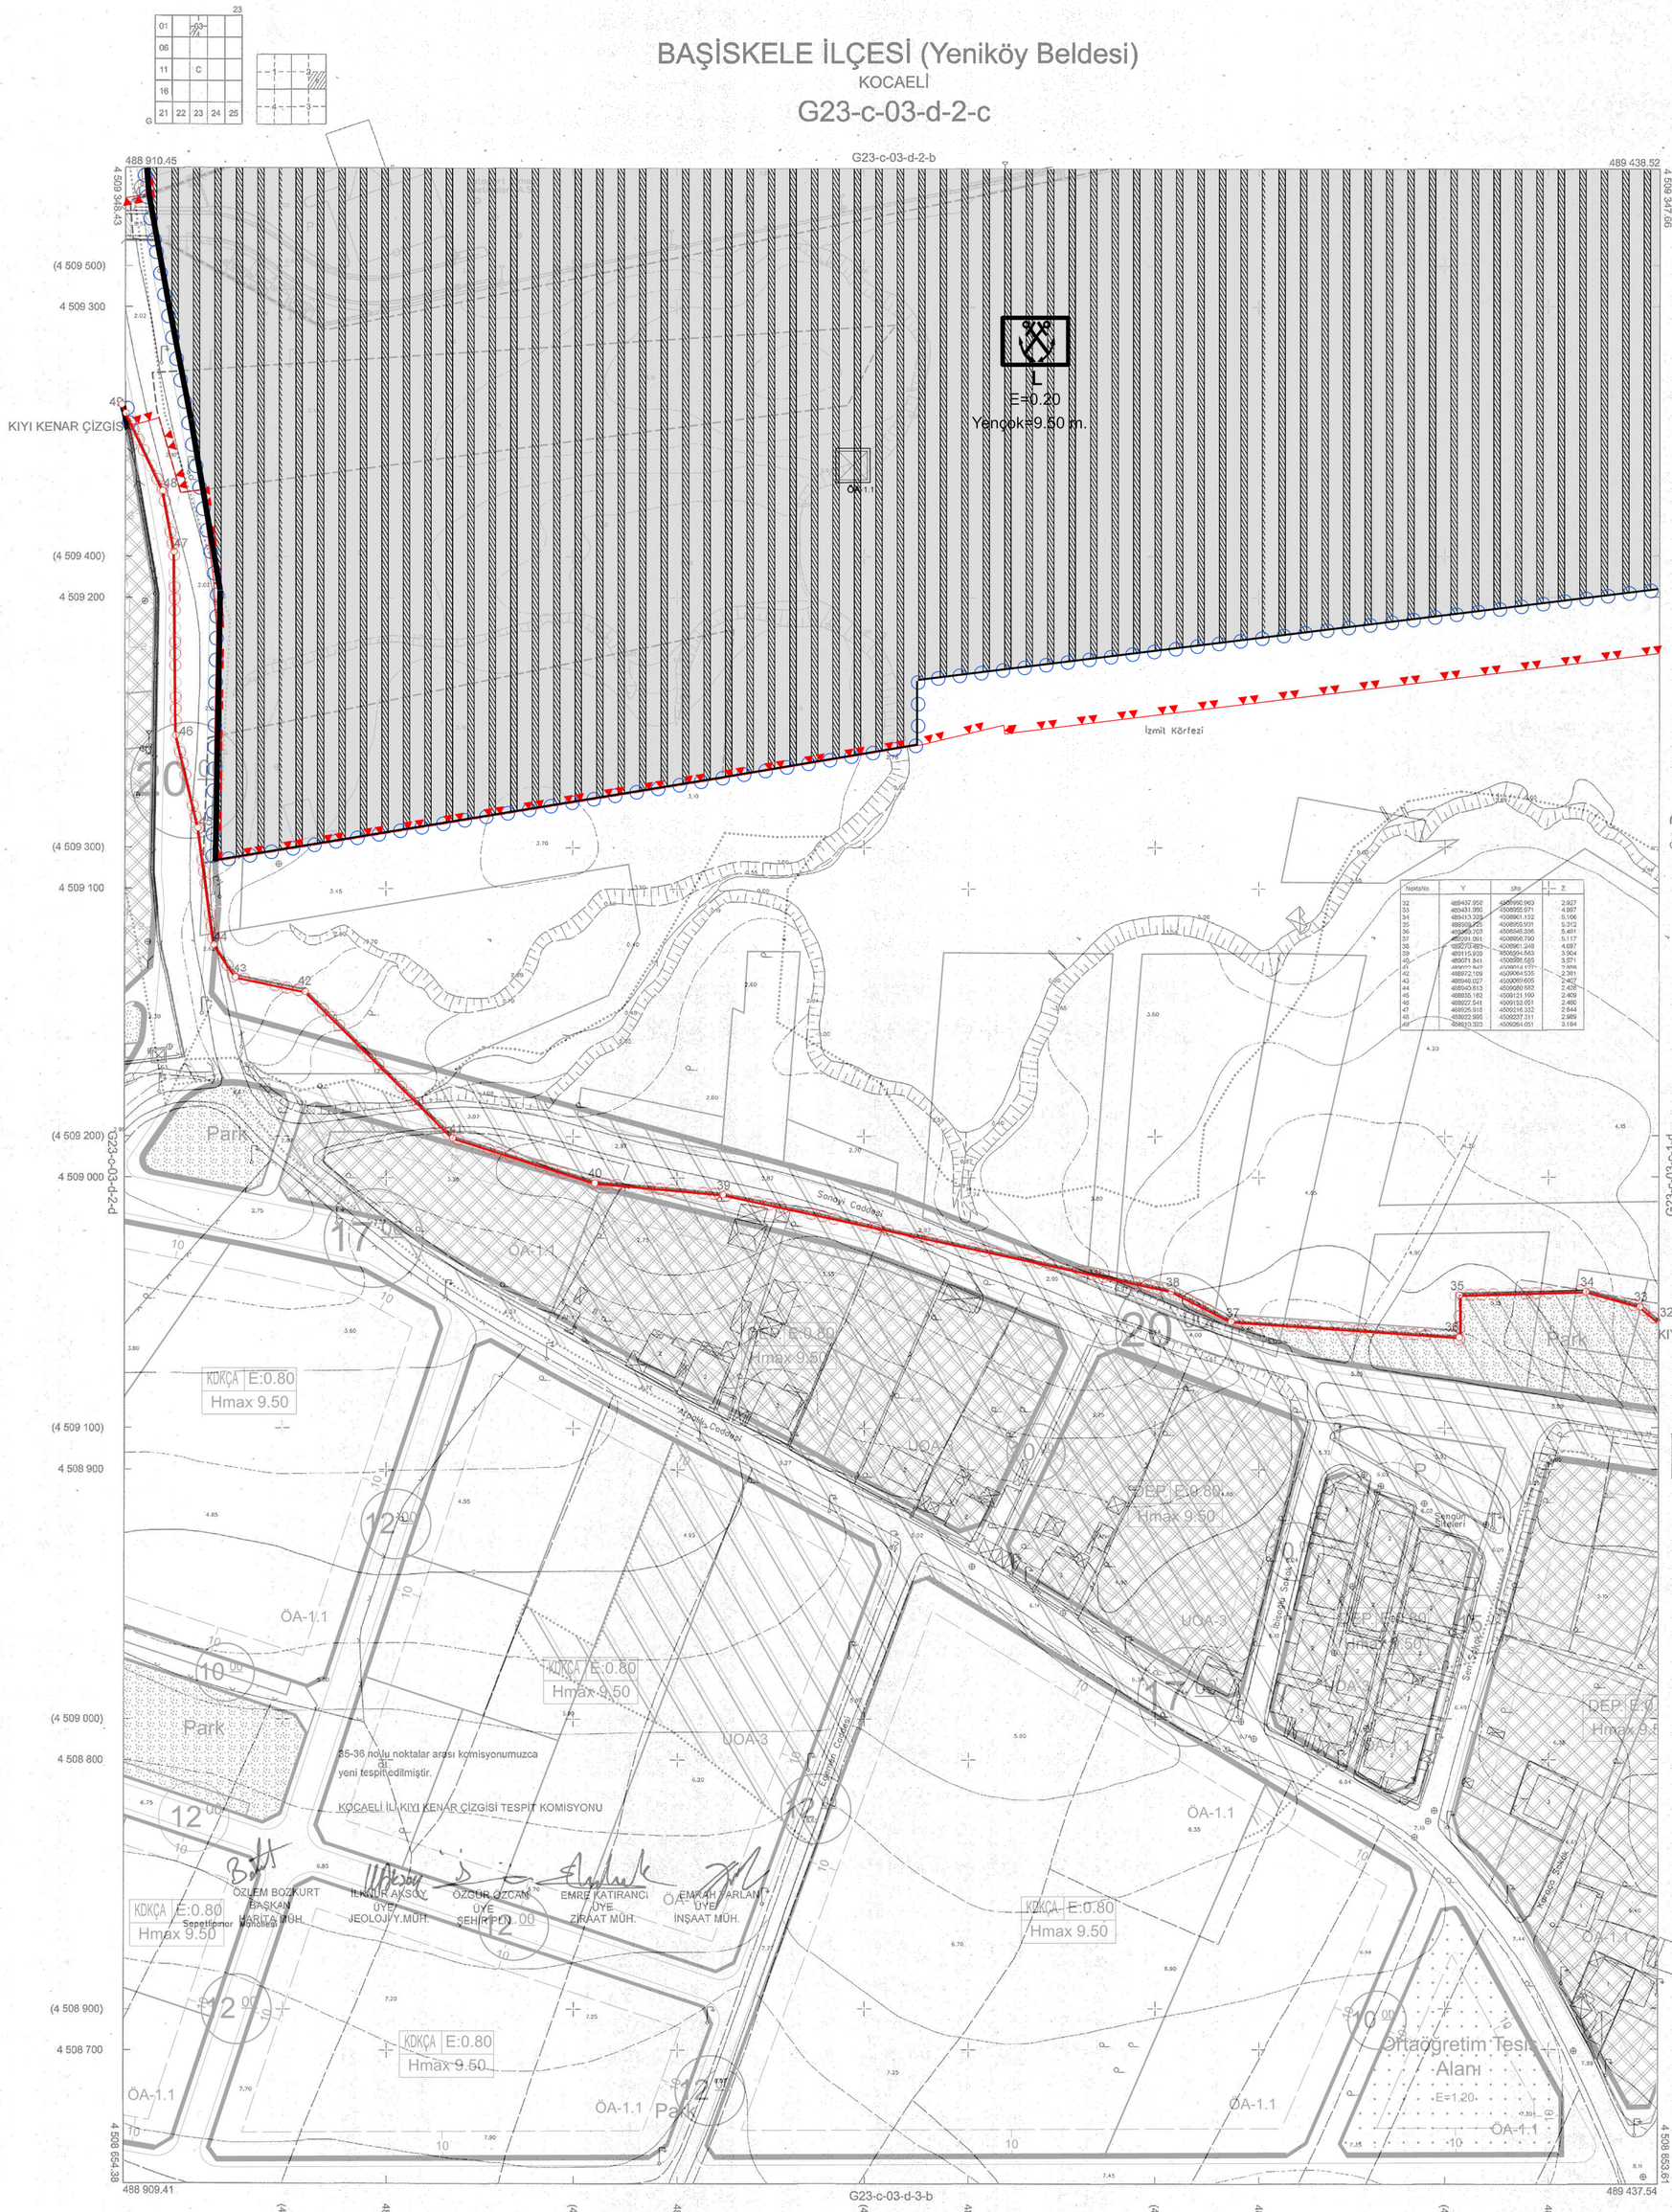

Noktalar	Y	Gön	Z
32	489437.956	4509590.903	2.927
33	489431.950	4509555.671	4.997
34	489413.332	4509561.152	5.106
35	489393.229	4509559.931	5.312
36	489373.103	4509548.306	5.461
37	489291.061	4509556.790	5.117
38	489270.903	4509561.248	4.697
39	489115.939	4509594.563	3.904
40	489071.841	4509595.555	3.571
41	488973.849	4509614.171	2.888
42	488972.109	4509604.535	2.301
43	488948.027	4509609.605	2.402
44	488940.813	4509600.582	2.428
45	488835.182	4509121.169	2.409
46	488827.541	4509153.051	2.460
47	488825.918	4509216.332	2.644
48	488822.995	4509237.311	2.989
49	488819.323	4509264.051	3.184

AKTARMA İŞLEMİ UYGUN GÖRÜLMÜŞTÜR.
23.10.2013.
ÇEVRE VE ŞEHİRCİLİK BAKANLIĞI
Mekansal Planlama Genel Müdürlüğü
Şeyh ALTUN
Harita ve Emlak Dairesi Başkan V.

Kocaeli Büyükşehir Belediyesi tarafından Fotogrametrik yöntemle yaptırılan Kocaeli iline ait 1/1000 ölçekli sayısal Halihazır Harita 3194 sayılı İmar Kanunun 7/a maddesine göre incelendi ve onandı.

09-09-2011

T.C. İzmit Büyükşehir Belediyesi

Başkan Adına
GÖKMEN MENGÜÇ
İmar ve Şehircilik Daire Başkanı

32-35 arası Bakanlığımızca 04.11.1992 tarihinde onaylanan 31M-3a paftasından, 36-49 arası Bakanlığımızca 04.11.1992 tarihinde onaylanan 31M-4b paftasından doğru olarak aktarılmıştır.

Özlem BOZKURT
Harita Müh.

Metin KARACI
Şube Md. V.

T.C. Çevre ve Şehircilik Bakanlığı
Çevre ve Şehircilik İl Müdür V.
16.07.2013

(35-36) nolu nok. arasındaki

KOCAELİ Valliğince oluşturulan komisyonca tesbit edilen ve valliliğce uygun görülen kıyı kenar çizgisi, 3621 sayılı Bay. Kanununun 5.maddesi uyarınca onaylandı.
23/10/2013
ÇEVRE VE ŞEHİRCİLİK BAKANLIĞI
Mekansal Planlama Genel Müdürlüğü
Şeyh ALTUN
Harita ve Emlak Dairesi Başkan V.

BAŞİSKELE İLÇESİ (Yeniköy Beldesi) G23-c-03-d-2-c

KOCAELİ

1:1000

Koordinatlar ve pafta bölümlemesi en son güncellenmiş TUTGA'ya bağlı 2005.0 epoğunda, GRS80 elipsoidi ve Transversal Mercator (TM) izdüşümünde düzenlenmiştir.

Mayıs 2010 tarihinde çekilen renkli hava fotoğraflarından üretilmiştir.Yapılar saçak çizgileriyle gösterilmiştir.

Yüklenici Firma : KUTLUBEY HARİTA A.Ş.
ÇETİNKAYA İMAR A.Ş.
(Ortak Girişimi)

PROJE YÖNETİCİSİ
ALTAN ÇETİNKAYA
Harita Mühendisi

KONTROL

Harita Mühendisi	SELİM SAYDAN	HALİHAZIR HARİTA ŞEFİ İSMAİL SEYREK Harita Mühendisi
Harita Mühendisi	DİLEK AYDIN	
Harita Yüksek Mühendisi	EŞREF AKIŞ	
Harita Yüksek Mühendisi	HAKAN İLHAN	

PROJE YÖNETİCİSİ
HARİTA ŞUBE MÜDÜRÜ V.
SERHAN ONUR
Harita Yüksek Mühendisi