

MARMARA DENİZİ VE ADALAR
ÖZEL ÇEVRE KORUMA BÖLGESİ,
KOCAELİ İLİ KÖRFEZ İLÇESİ, ATALAR MAHALLESİ,
ATALAR BALIKCI BARINAGI
1/1.000 ÖLÇEKLİ UYGULAMA İMAR PLANI


G23-a-25-c-1-b

ÖLÇEK = 1/1000

KÖRFEZ İLÇESİ (Körfez Beldesi)

KOCAELİ

G23-a-25-c-1-b

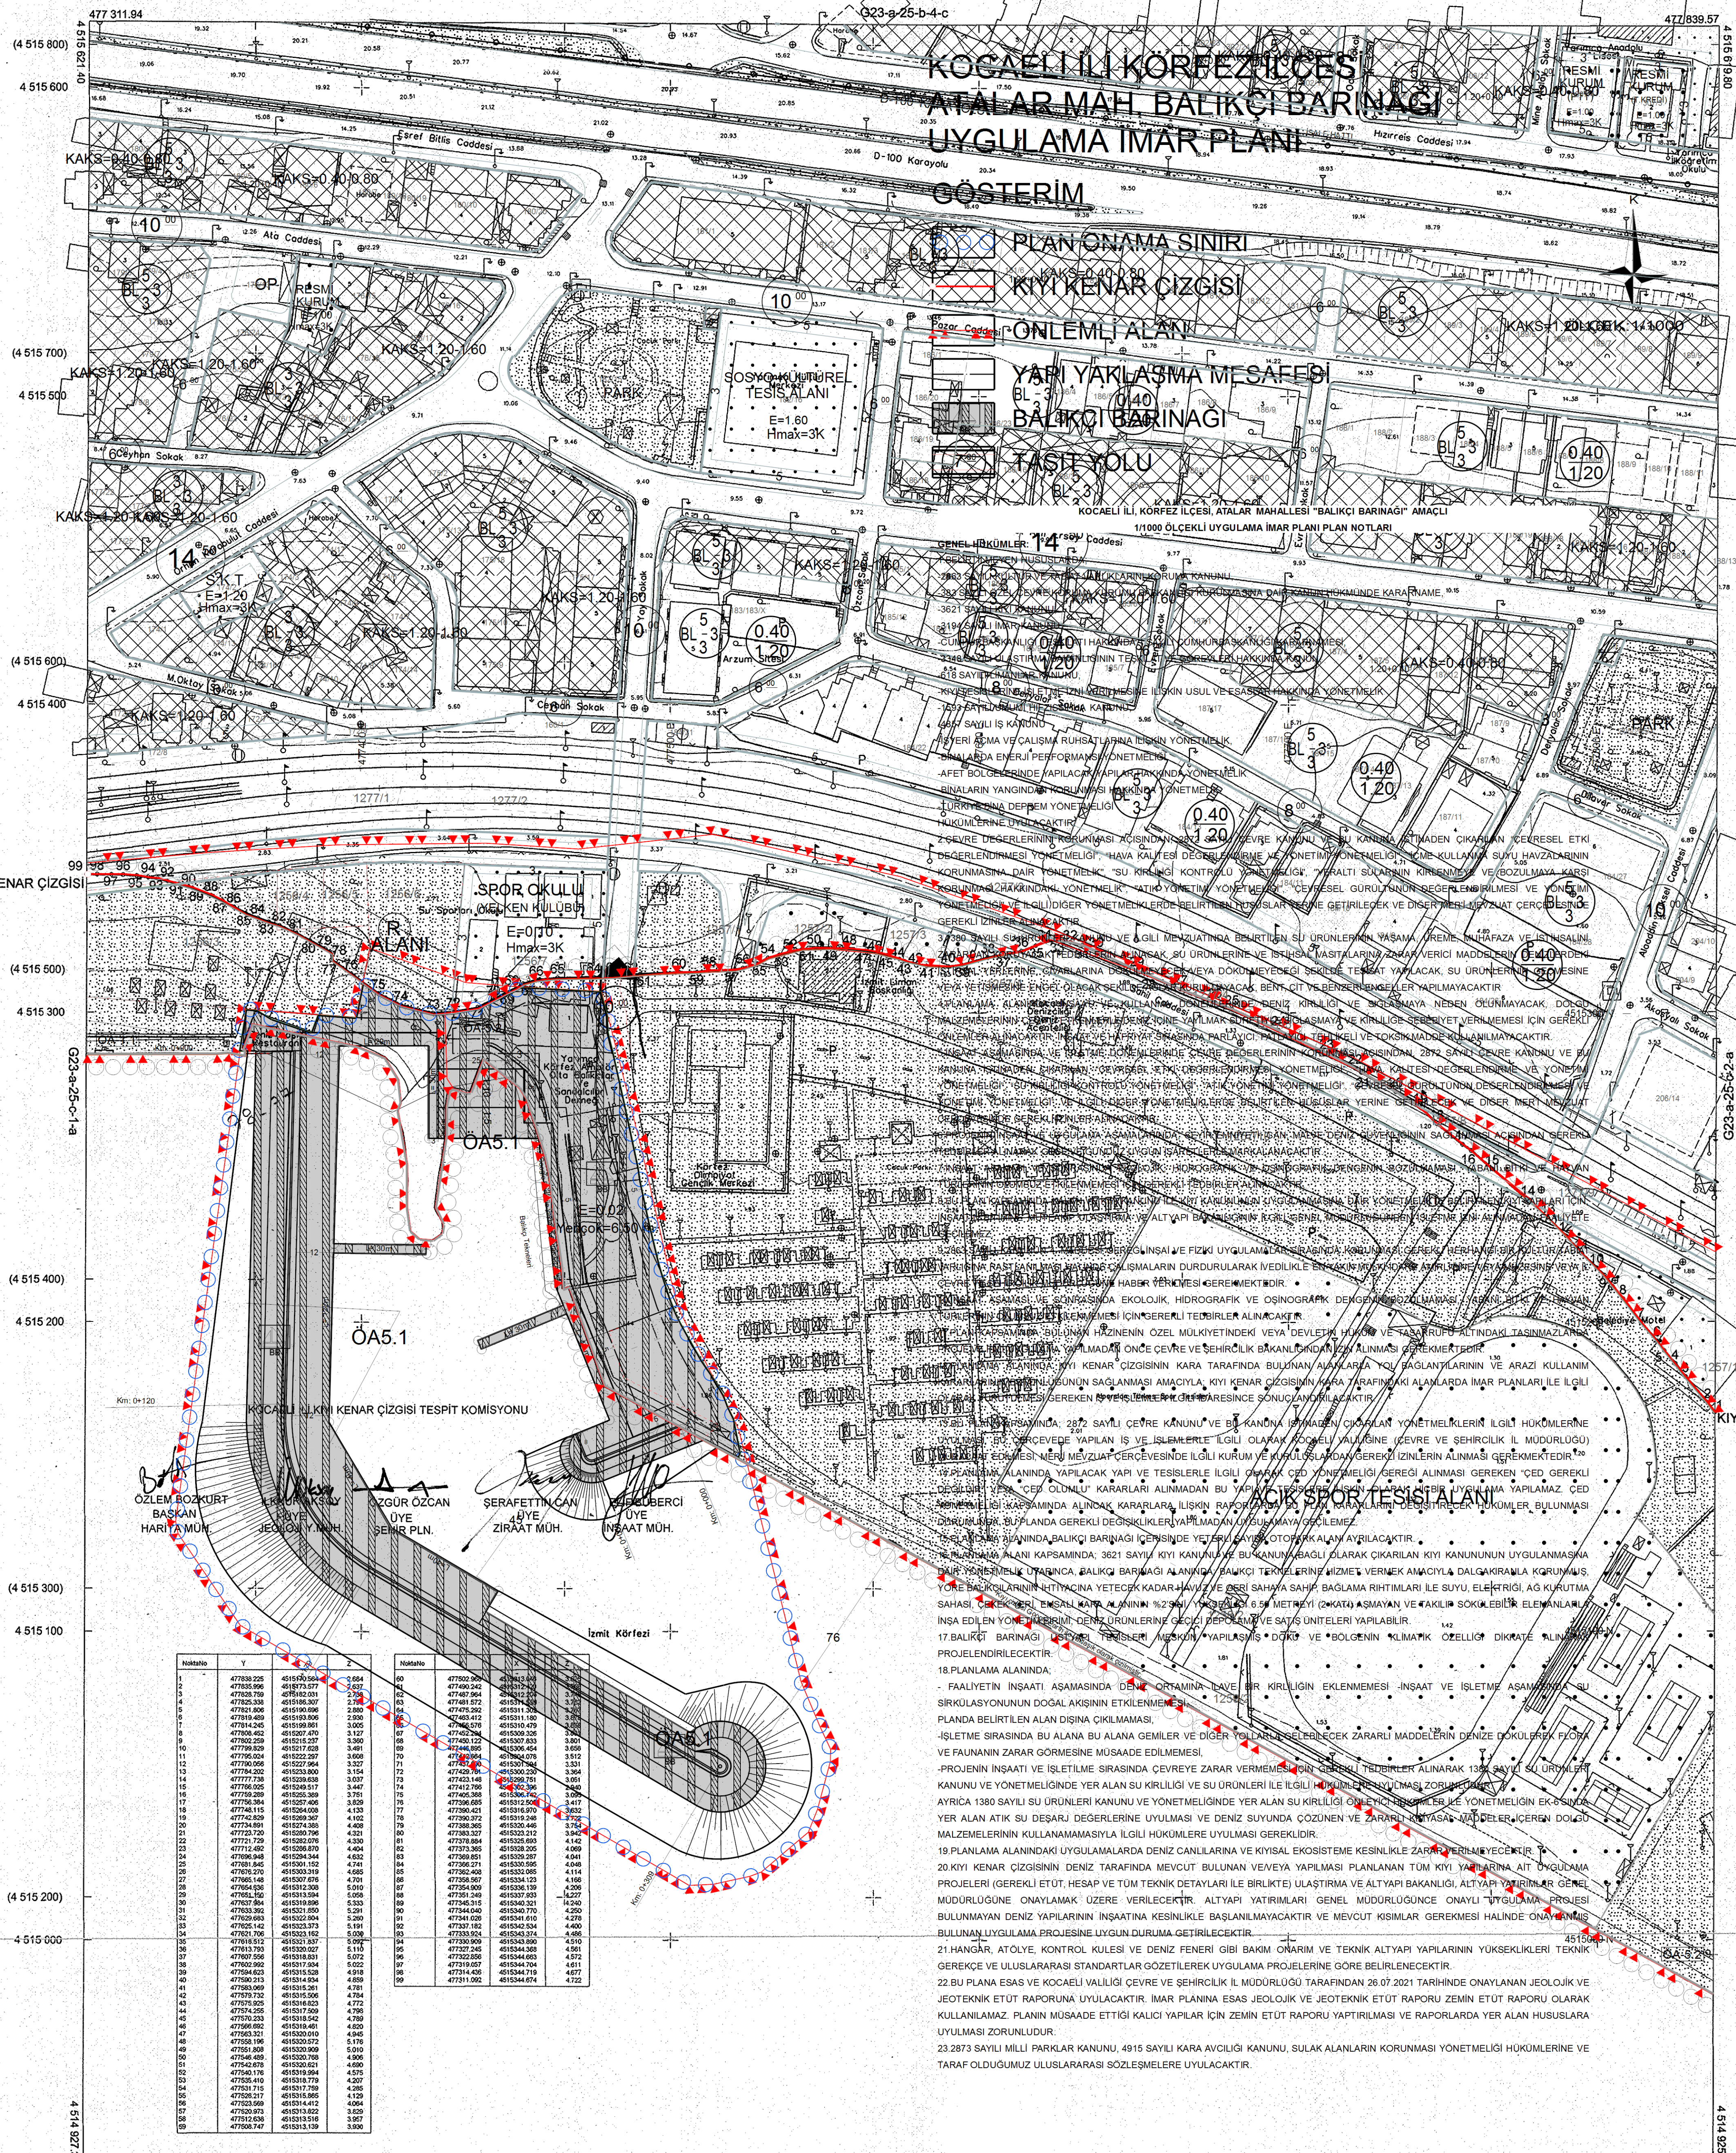


Koordinatlar ve pafta bölümleri en son güncellenmiş TUTGA'ya bağlı 2005.0 epeğünde, GRS80 elipsoidi ve Transversal Mercator (TM) izdüşümünde düzenlenmiştir.

Ağustos 2010 tarihinde çekilen renkli hava fotoğraflarından üretilmiştir. Yayıncı, çizimci ve kontrolçü bilgileri gösterilmiştir.

Yüklenici Firma : KUTLUBEY HARİTA A.Ş.
ÇETİNKAYA İMAR A.Ş.
(Ortak Girişim)

PROJE YÖNETİCİSİ
ALTAN ÇETİNKAYA
Harita Mühendisi

Harita Mühendisi SELİM SAYDAN
Harita Mühendisi KORCAN ERGİN
Harita Mühendisi DİLEK AYDIN
Harita Yüksek Mühendisi HAKAN İLHAN

HALİHAZIR HARİTA SEFİ
İSMAIL SEYRİ
Harita Mühendisi

PROJE YÖNETİCİSİ
HARİTA ŞUBE MÜDÜRÜ V.
SEPAH ONUR
Harita Yüksek Mühendisi

Umut Yaşar KELEK
Şehir Plancısı

Niğmet ÇABALAR BAYRAK
4.Bölge Planlama Şube Müdürü

Plan İşlem No: UIP-001027049
Kurum Arşiv No: 2023.139
Ölçek: 1/1000

Marmara Denizi ve Adalar Özel Çevre Koruma Bölgesi,
Uygulama İmar Planı incelendi. Bakanlık Makamının
06.09.2023 tarihli ve 7316491 sayılı Oluru ile 1. maddesi
Cumhurbaşkanlığı Teşkilatı Hakkında Cumhurbaşkanlığı
Kararnamesinin 109. maddesi uyarınca onandı.

ÇEVRE, ŞEHİRCİLİK VE İKLİM DEĞİŞİKLİĞİ BAKANLIĞI
Tabiat Varlıklarını Koruma Genel Müdürlüğü

Şube DURGUT ÖZTÜRK
İmar Planlama Daire Başkanı

Kocaeli Büyükşehir Belediyesi
tarafından Fotogrametrik yöntemle
yapılan Kocaeli İline ait 1/1000
ölçekli sayısal Halihazır Harita 3194
sayılı İmar Kanununun 76. maddesine
göre incelendi ve onandı.

17.08.2011

Beşkan Adına
GÖKMEN MENGÖC
İmar ve Şehircilik Dairesi Başkanı

1-43 arası Bakanlığımızca 07.08.1975
tarihinde onaylanan 30L-2d paftasından
43-99 arası Bakanlığımızca 07.08.1975
tarihinde onaylanan 30L-1c paftasından doğru
olarak aktarılmıştır.

Özlem BOZKURT
Harita Müh.

İbrahim TEKİN
Şube Md.

Mehmet Emin ALTIN
Çevre, Şehircilik ve İklim Değişikliği
Bakanlığı

AKTARMA İŞLEMİ
UYGUN GÖRÜLMÜŞTÜR.
13/7.5/2013
ÇEVRE VE ŞEHİRCİLİK BAKANLIĞI
Mekansal Planlama
Genel Müdürlüğü

Seyit ALTIN
Harita ve Emlak Dairesi
Başkanı V.

KÖRFEZ İLÇESİ (Körfez Beldesi) G23-a-25-c-1-b
KOCAELİ