BURSA-G23-c-03-c-1-c

BURSA-G23-c-03-c-1-b

489966.60 | 490494.67 | 4509346.93 | 4509346.23

NoktaNo	Y	X	Z
6	490493.853	4508708.820	2.278
7	490490.067	4508700.018	2.322
8	490478.188	4508695.734	2.388
9	490473.761	4508700.569	2.363
10	490475.484	4508716.612	2.293
11	490469.884	4508722.101	2.231
12	490445.875	4508719.535	2.285
13	490423.295	4508712.792	2.396
14	490383.633	4508711.168	2.402
15	490359.135	4508727.649	2.487
16	490331.402	4508759.530	2.558
17	490234.388	4508786.840	3.794
18	490209.742	4508792.494	3.922
19	490163.710	4508814.172	3.680
20	490098.812	4508827.534	4.132
21	490092.597	4508844.293	4.356
22	490036.669	4508882.151	6.349
23	490005.680	4508899.153	6.790
24	489983.421	4508921.887	6.969
25	489966.037	4508931.340	7.018

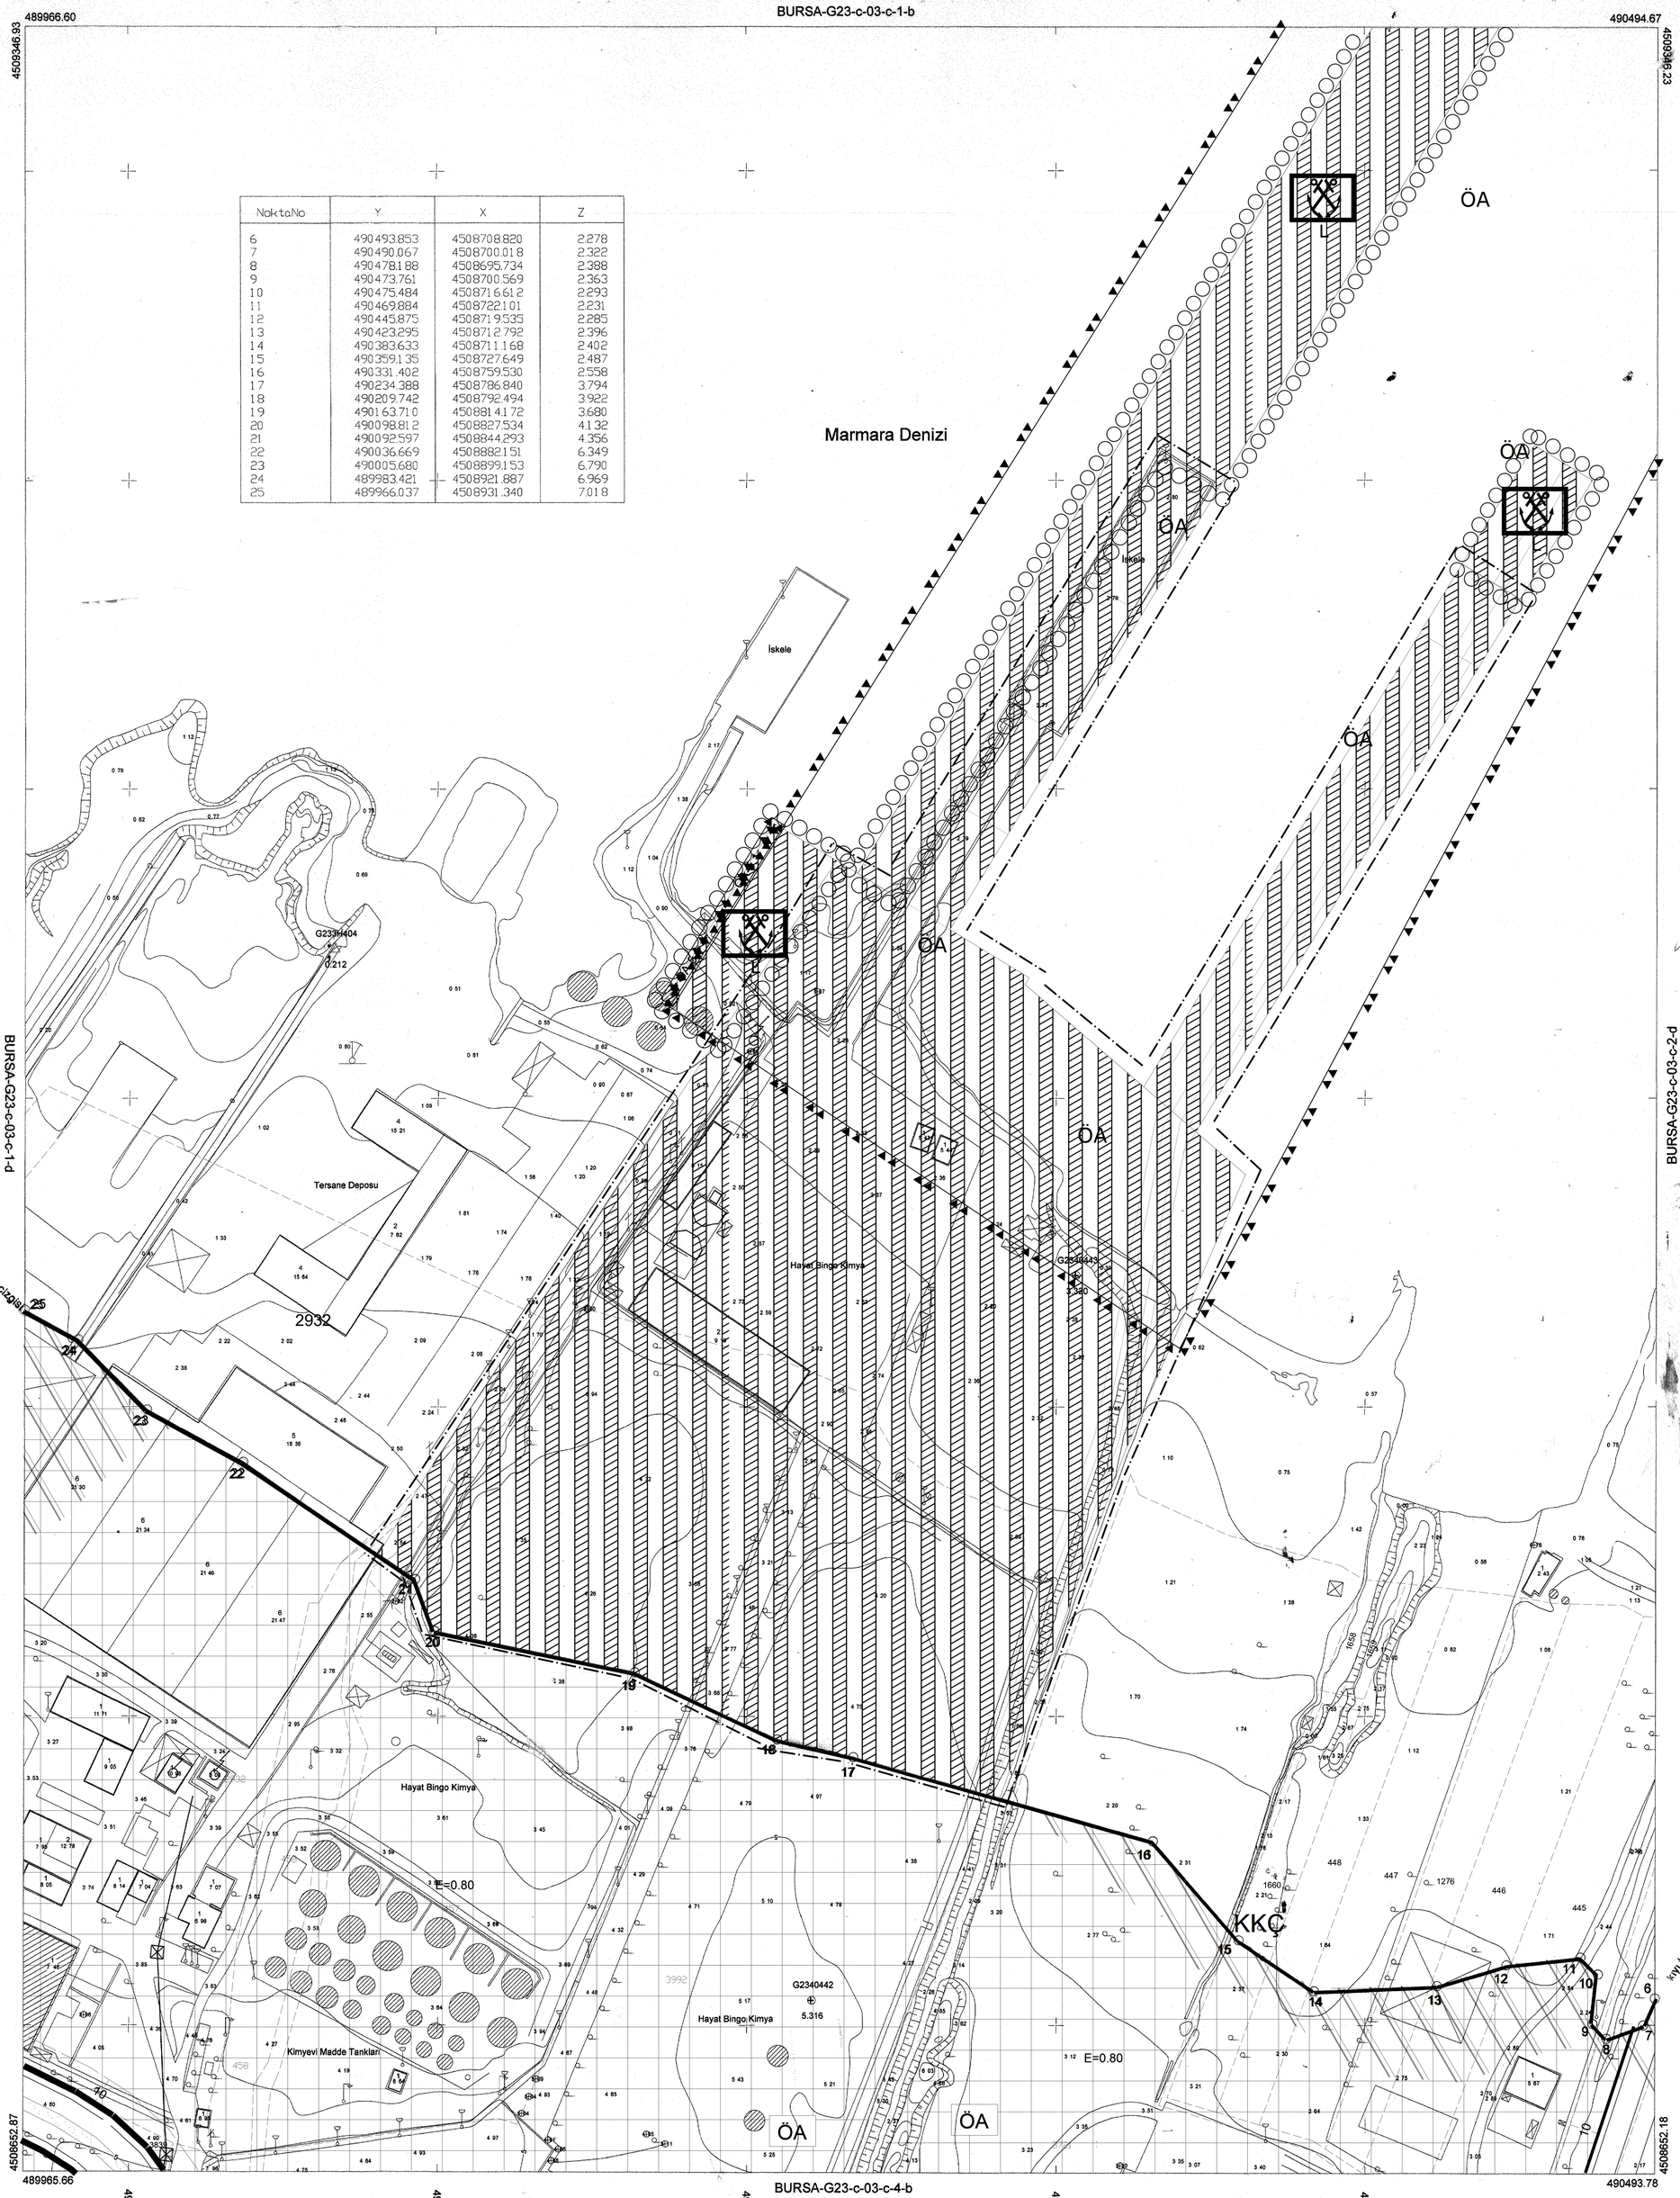

BURSA-G23-c-03-c-1-d

BURSA-G23-c-03-c-2-d

BURSA-G23-c-03-c-4-b

25 - 19 arası Bakanlığımızca 04.11.1992 tarihinde onaylı 31 M-IIIa paftasından, 19 - 6 arası Bakanlığımızca 23.05.1996 tarihinde onaylı 31 M-IIIb paftasından doğru olarak aktarılmıştır.

Özlem BOZKURT
Harita-Müh.

Ilgın TEKİN
Şube Müd.

Burhan GÜLEŞ
Bşy.İskân

Erol TÜRKMEN
Vali a.
Vali Yardımcısı
7/05/2011

AKTARMA İŞLEMİ UYGUN GÖRÜLMÜŞTÜR
17/05/2011
BAYINDIRLIK VE İSKAN BAKANLIĞI
Teknik Araştırma ve Uygulama Genel Müdürlüğü

Hakan HAZNEDAR
Harita ve Kıyı Kenar Dairesi Başkanı

Haziran 2004 tarihli hava fotoğraflarından,
Fotogrametri yöntemi ile GRS 80 Elipsoidi,
ITRF 96 Datumu ve 2000.45 Ref. Epoğunda üretilmişt
Eşyükseklik eğrileri arası 1 metredir.
Yapılar çatı çizgileri ile gösterilmiştir.

Yapımcı firma : MNG Bilgisayar A.Ş.

Numan ÇAKMAK
Proje Mühendisi

Ziya SÖNMEZ
Proje Müdürü

1:1000

KONTROL MÜHENDİSLERİ

Cevat YAMAN Şb. Müd.
Bilal ERKEK Harita Müh.
Mehmet CİVAN Harita Yük. Müh.
Levent ÖZMÜŞ Harita Müh.
Ümit SUÇEKEN Harita Müh.

PROJE YÖNETİMİ

Dr. Orhan ERCAN
Proje Müdür Yrd.

Sedat BAKICI
Proje Müdürü

ASLI GİBİDİR
Serkan ONUR
Hav. Müh. Mühendisi
Harita Şube Müdürü