KOCAELİ İLİ - KANDIRA İLÇESİ
14.7 MW KANDIRA RÜZGAR ENERJİ SANTRALİ
UYGULAMA İMAR PLANI VE PLAN DEĞİŞİKLİĞİ
ÖLÇEK:1/1000

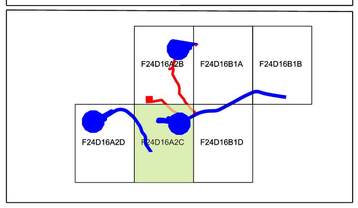

Dosya No : 410932037
Plan No: : 41572032
Ölçek : 1/1000

Plan müellifi tarafından hazırlanan Kocaeli İli, Kandıra İlçesi, 14.7 MW Kandıra RES, 3 Türbin Alanı ve Bağlantı Yollarına ilişkin -6- paftalık 1/1000 ölçekli Uygulama İmar Planı ve Plan Değişikliği 1 no'lu Cumhurbaşkanlığı Kararnamesinin 102 (k) maddesi ve 3194 sayılı İmar Kanununun 9. Maddesi uyarınca onaylandı.

...../...../.....

T.C.
ÇEVRE ve ŞEHİRCİLİK BAKANLIĞI
Mekansal Planlama Genel Müdürü a.

KANDIRA
(KOCAELİ)
F24-D-16-A-2-C

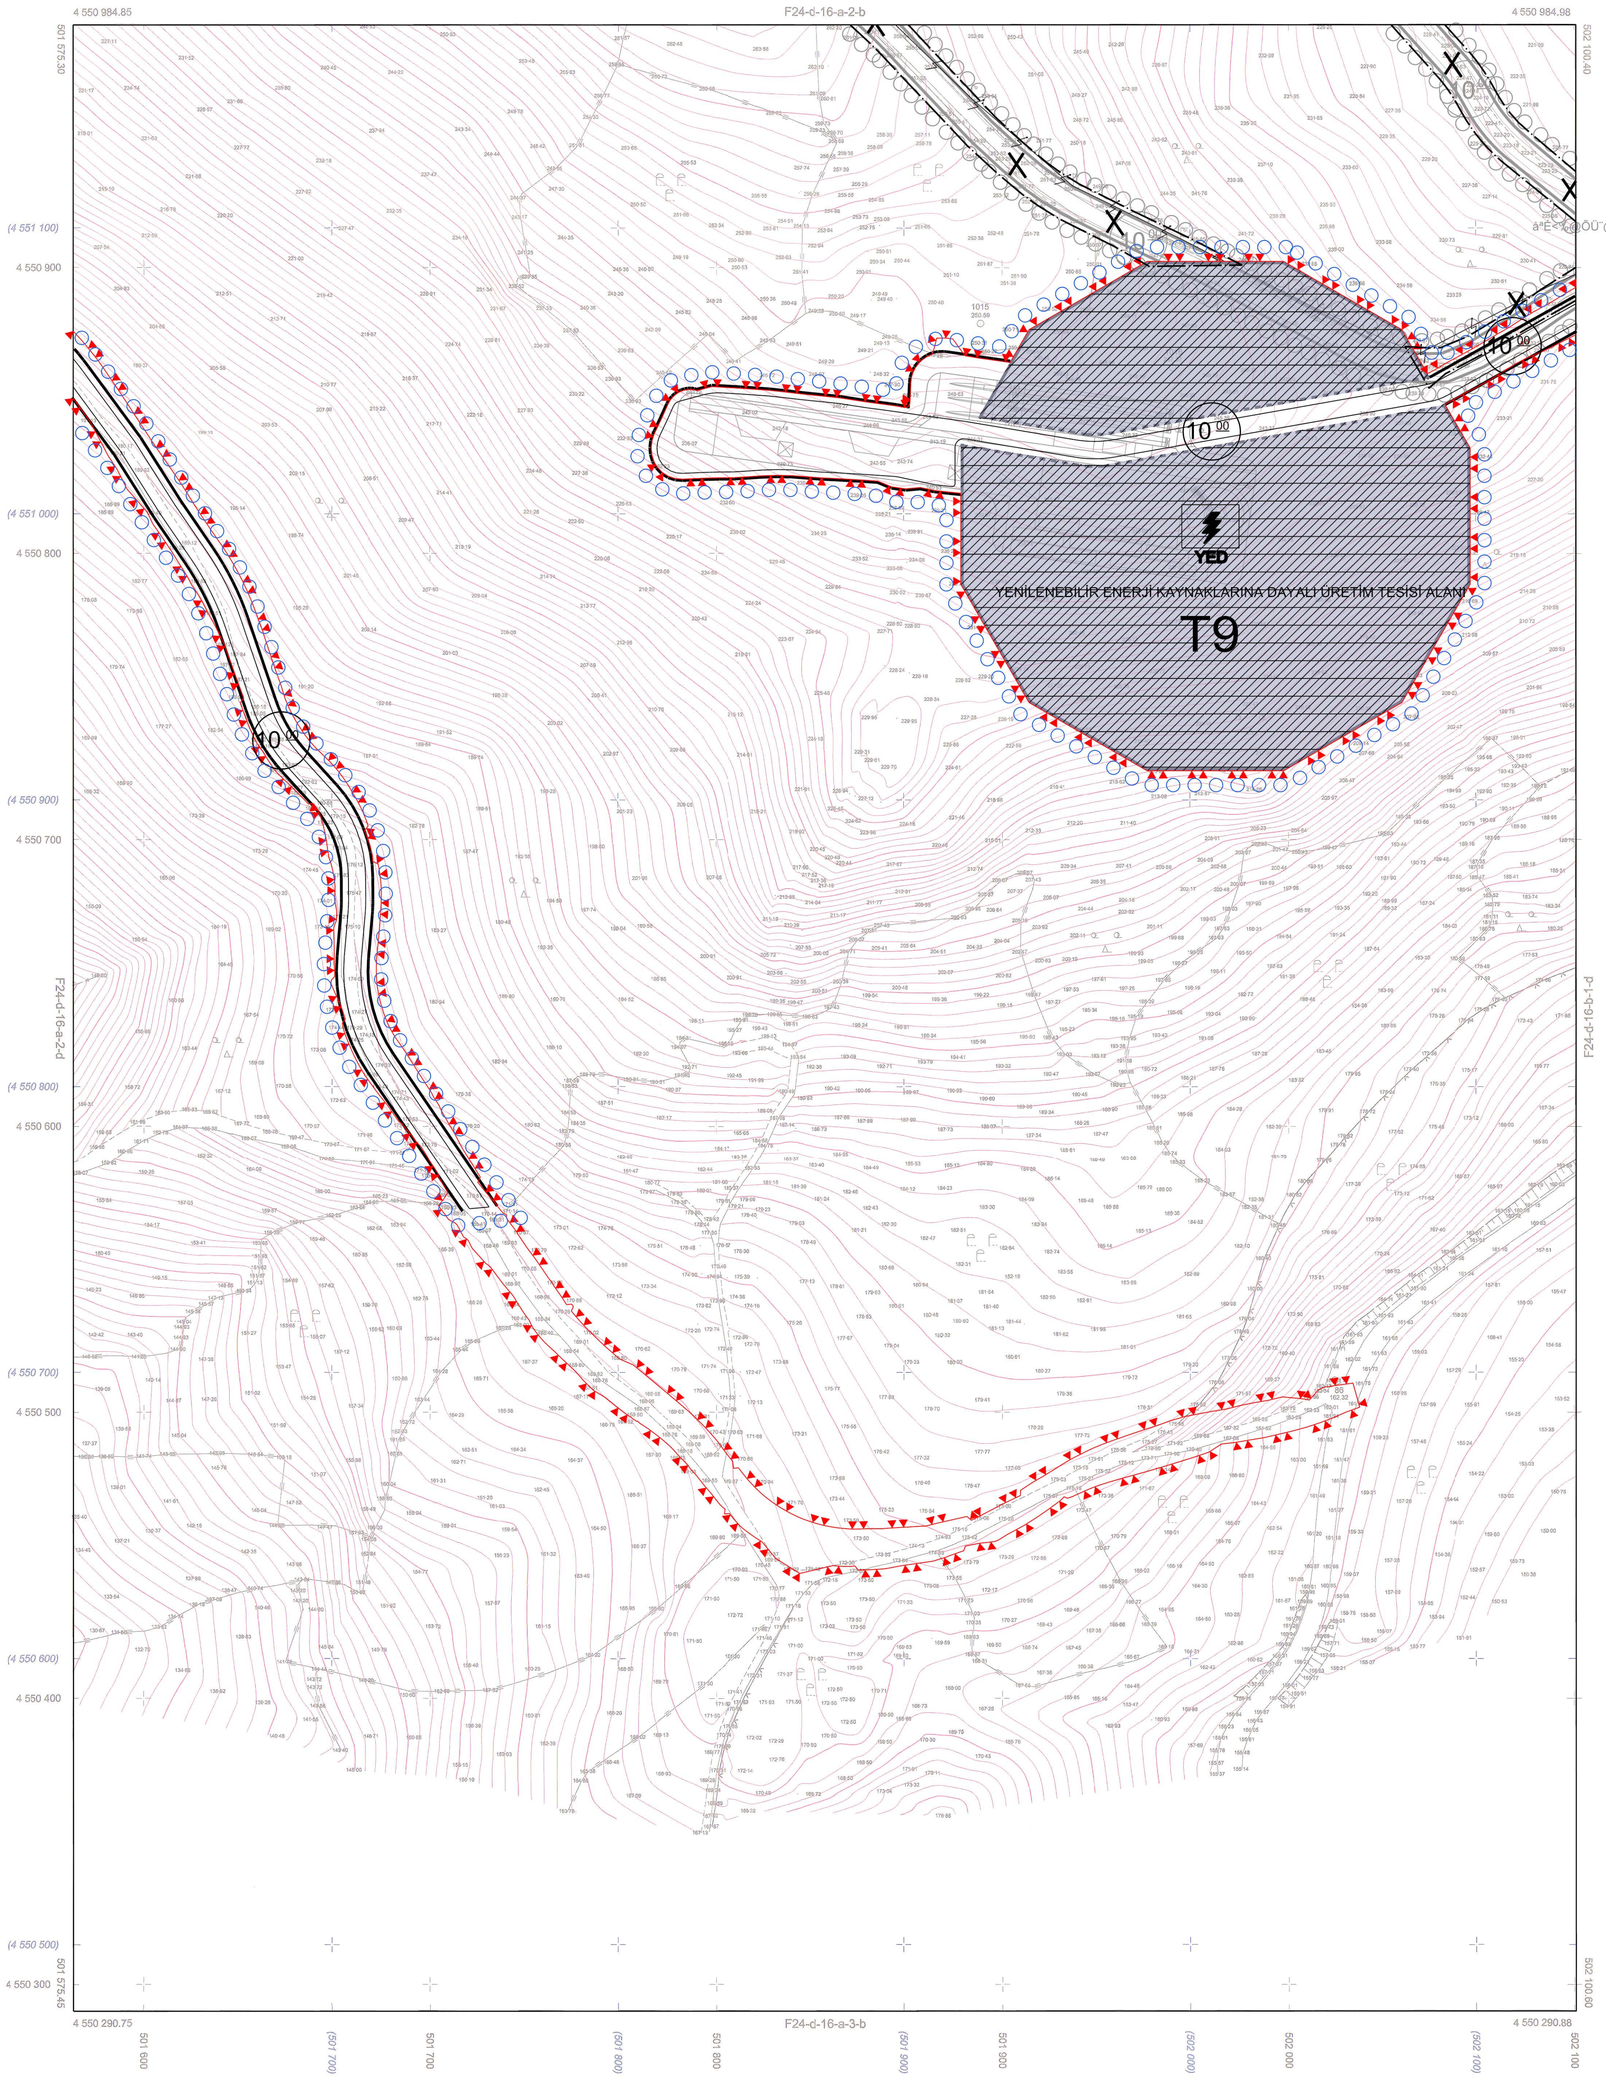

ITRF 96 KOORDİNAT SİSTEMİNDE VE 2005.0 EPOĞUNDA ÜLKE HARİTA MÜH. İNŞ. SAN. LTD. ŞTİ. TARAFINDAN YAPILAN KOCAELİ İLİ KANDIRA İLÇESİNE AİT 39 ADET 1/1000 ÖLÇEKLİ SAYISAL HALİHAZIR HARİTA 3194 SAYILI İMAR KANUNUNUN 7/a MADDESİNE GÖRE İNCELENDİ VE ONANDI.

18 /02/ 2020

BELEDİYE BAŞKANI ADINA
MUSTAFA BURSIN
KANDIRA BELEDİYESİ BAŞKAN YARDIMCISI

KANDIRA-F24-D-16-A-2-C
(KOCAELİ)

Koordinatlar ve pafta bölümlemesi en son güncellen TUTGA'ya bagli 2005.0 epogunda, GRS80 elipsoidi Ve Transversal Mercator (TM) izdüsümünde düzenlenmistir.

Yüklenici Firma : Ülke Hrt.Müh.İnş.San.Tic.Ltd.Şti

ÜLKE HARİTA MÜHENDİSLİK İNŞ. SAN. ve TİC. LTD. ŞTİ.
Kısmal Pınar Mah. Sümbül Cad.
No: 16 Sancaktepe - İSTANBUL
Tel: 0216 620 09 74
Sultanbeyli V.D. 906 043 7009

FERTEK İNŞAAT MÜHENDİSLİK TURİZM SANAYİ ve TİCARET LTD.ŞTİ.
Hıdır Ağa Mah. Demirciler Sok. No: 8/2 Ataşehir/İSTANBUL
Tel: (0216) 634 44 00 Fax: (0216) 634 44 99
Ünvan Kodu: 358 022 1508

PROJE YÖNETİCİSİ

Cem KARASULU
Harita Mühendisi

Cem KARASULU
Harita Mühendisi
Oda Sic.No:2006/9789

1/1000

KONTROL:
İmar ve Şehircilik Müdürlüğü
Çetin DÜZGÜN
Harita Mühendisi

Çetin DÜZGÜN