


DARICA İLÇESİ (Darica Beldesi)

KOCAELİ

G22-b-23-c-4-a

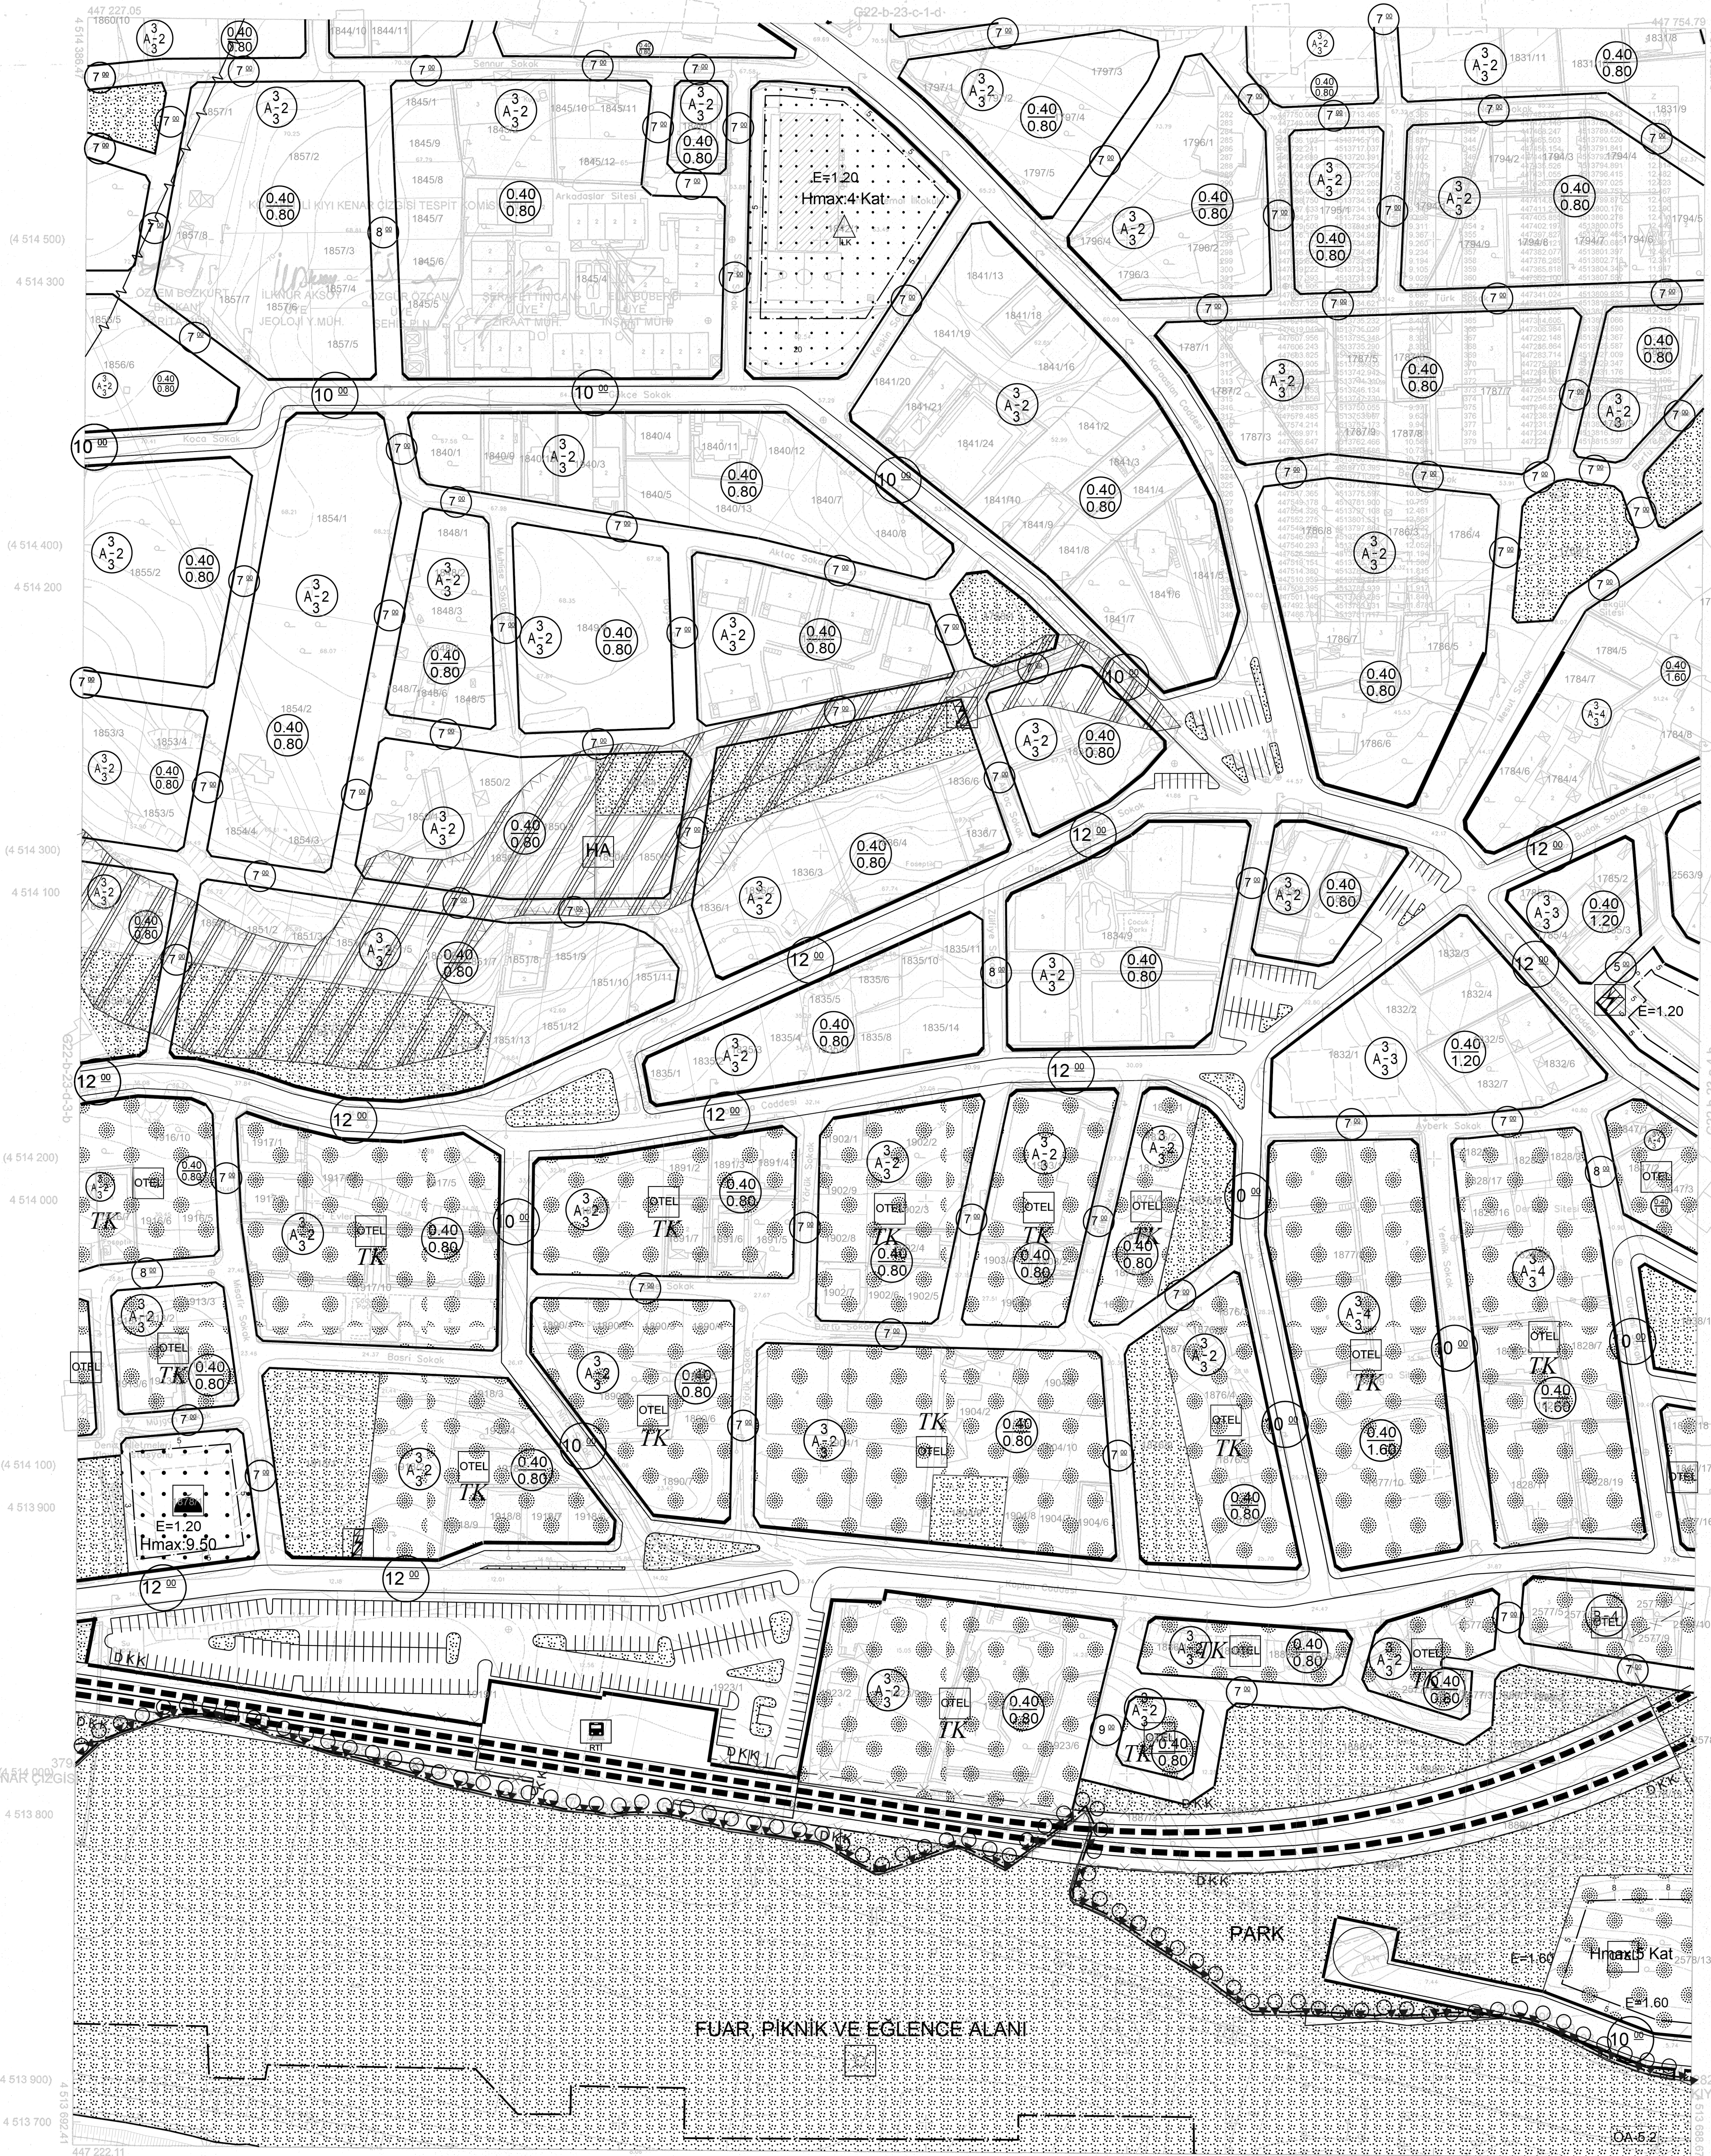

Kocaeli Büyükşehir Belediyesi tarafından Fotogrametrik yöntemle yapılan Kocaeli İline ait 1/1000 ölçekli sayısal Halihazır Harita 3194 sayılı İmar Kanununun 7/a maddesine göre incelenmiş ve onanmıştır.

28.11.2011




GÖKMELEN MENÇOĞLU
İmar ve Şehircilik Dairesesi Başkanı

282-379 arası Bakanlığımızca 03.05.1977 tarihinde onaylanan 28K-2c parçasından doğru olarak aktarılmıştır.

Ozlem BOZKURT
Harita Müh.

İsmail TEKİN
Şube Md.

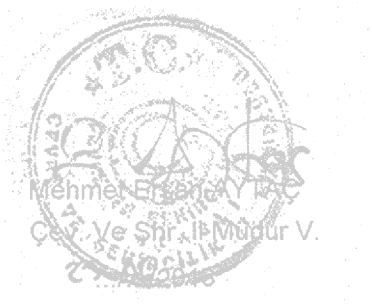

AKTARIMA İŞLEMİ
UYGUN GÖRÜLMÜŞTÜR.
03.10.2013
ÇEVRE VE ŞEHİRCİLİK BAKANLIĞI
Mülkiyet Planlama
Genel Müdürlüğü



DARICA İLÇESİ (Darica Beldesi) G22-b-23-c-4-a
KOCAELİ

1:1000

Koordinatlar ve pafta bölünmesi en son güncellenmiş TUTGA'ya bağlı 2005.0 epoğunda, GRS80 elipsoidi ve Transversal Mercator (TM) izdüşümünde düzenlenmiştir.

Ağustos 2010 tarihinde çekilen renkli fotoğraflardan üretilmiştir.Yapılar saçak çizgileriyle gösterilmiştir.

Yüklenici Firma : KUTLUBEY HARİTA A.Ş.
ÇETİNKAYA İMAR A.Ş.
(Ortak Girişimi)

PROJE YÖNETİCİSİ
ALTAN ÇETİNKAYA
Harita Mühendisi

Harita Mühendisi
Harita Yüksek Mühendisi
Harita Yüksek Mühendisi

SELİM SAYDAN
DİLEK AYDIN
EŞREF AKIŞ
HAKAN İLHAN

KONTROL

HALHAZIR HARİTA ŞEFİ
İSMAIL SEYRAN
Harita Mühendisi

PROJE YÖNETİCİSİ
HARİTA ŞUBE MÜDÜRÜ V.
SERKAN ÖNER
Harita Yüksek Mühendisi