



DARICA İLÇESİ (Darica Beldesi)
KOCAELİ
G22-b-23-d-3-b

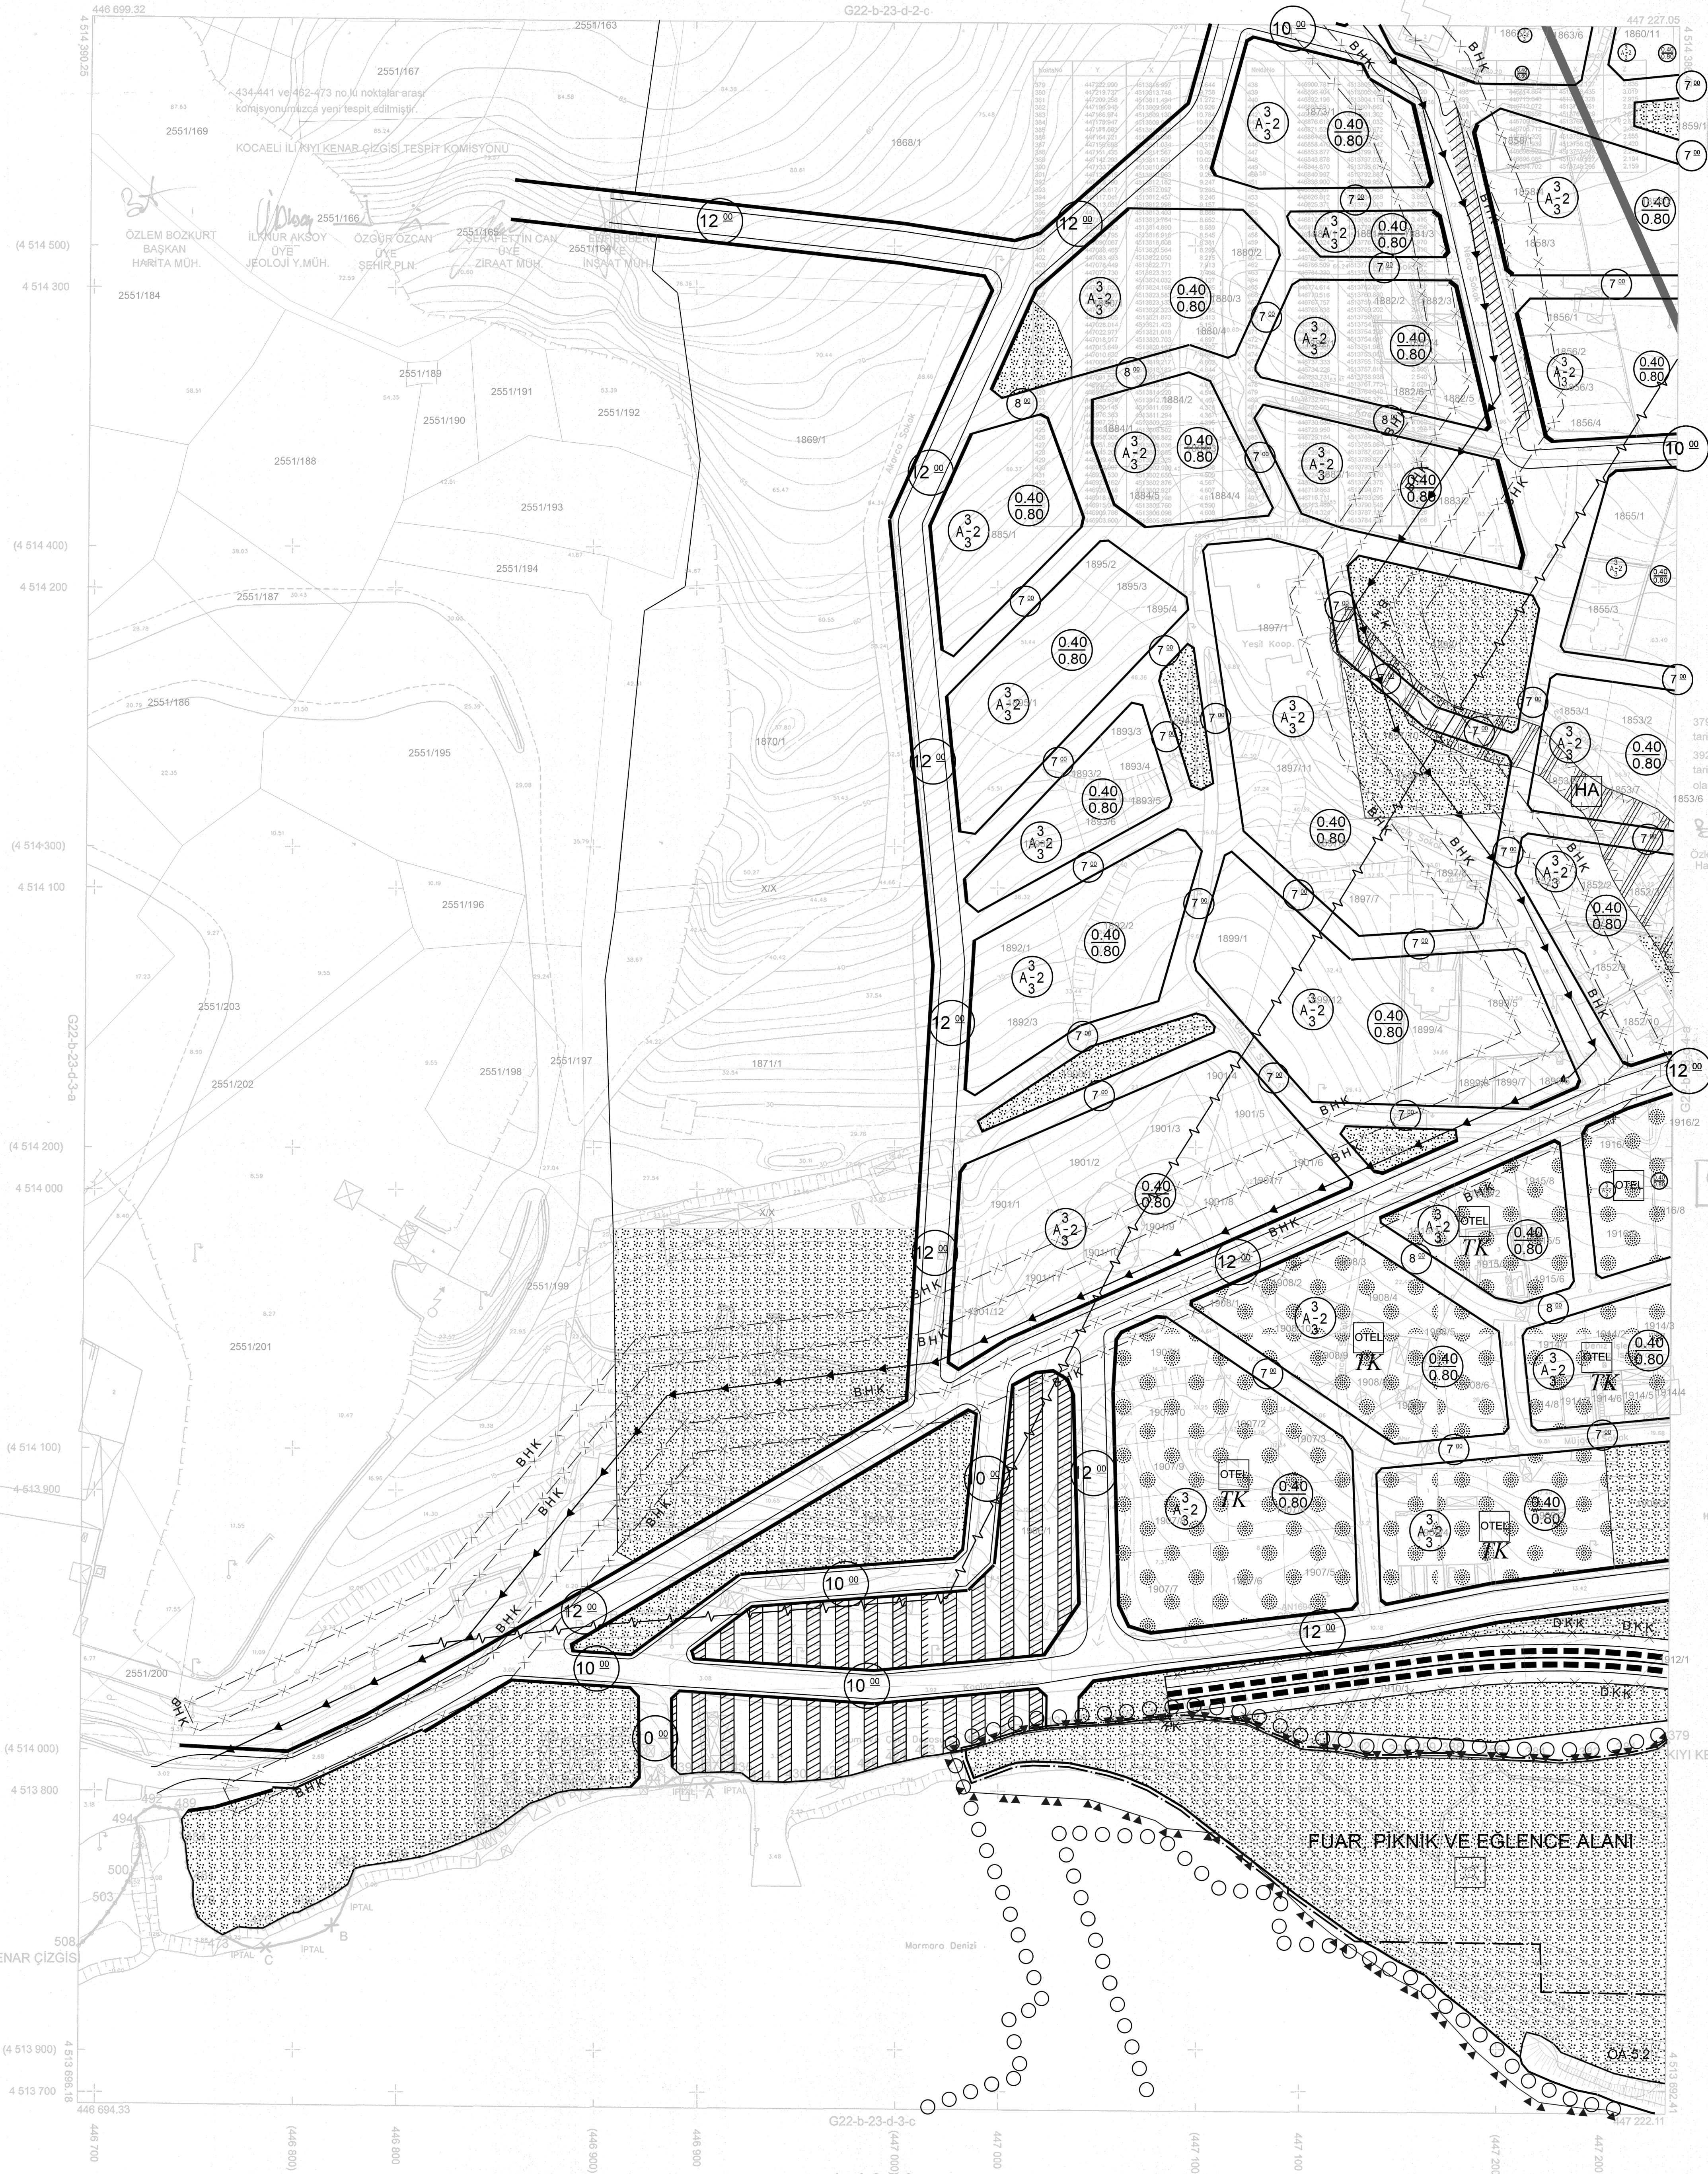

AKTARMA İŞLEMİ
UYGUN GÖRÜLMÜŞTÜR.
08.10.2013
ÇEVRE VE ŞEHİRCİLİK BAKANLIĞI
Mekansal Planlama
Genel Müdürlüğü

ÖZLEM BOZKURT
BASKAN
HARİTA MÜH.

Kocaeli Büyükşehir Belediyesi
tarafından Fotogrametrik yöntemle
yapılan Kocaeli şine ait 1/1000
ölçekli sayısal Halihazır Harita 3194
sayılı İmar Kanununun 7/a maddesine
göre incelendi ve onandı.
28.11.2011

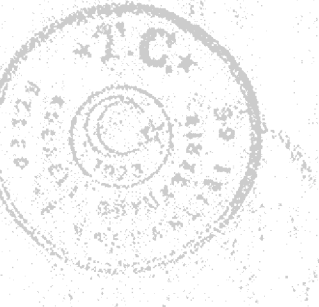

GÖKMEN MENGÜCÜ
İmar ve Şehircilik Dairesi Başkanı

379-392 arası Bakanlığımızca 03.05.1977
tarihinde onaylanan 28K-2c parçasından,
392-A-B-C-508 arası Bakanlığımızca 03.05.1977
tarihinde onaylanan 28K-2d parçasından doğru
olarak aktarılmıştır.

ÖZLEM BOZKURT
Harita Müh.



(434-441) ve (462-493)
no.lu noktalar arasında:

KOCAELİ Valiliğine
dağıtılarak Komisyonca
teknik edilmiş ve valiliğe
uygun görülen İmar Kanun
çerçevesinde, 3021 sayılı İmar
Kanununun 5.maddesi
Uyarınca onaylandı.
08.10.2013
ÇEVRE VE ŞEHİRCİLİK
BAKANLIĞI
Mekansal Planlama
Genel Müdürlüğü

ALTIN
Harita ve Şehircilik Dairesi Başkanı

KIYI KENAR ÇİZİŞİ

DARICA İLÇESİ (Darica Beldesi) G22-b-23-d-3-b
KOCAELİ

1:1000

Koordinatlar ve pafta bölümlenmesi en son güncellenmiş
TUTGA'ya bağlı 2005.0 epochunda, GRS80 elipsoidi ve
Transversal Mercator (TM) izdüşümünde düzenlenmiştir.

Ağustos 2010 tarihinde çekilen renkli hava fotoğraflarından
üretimiştir. Yapılar saçak çizgileriyle gösterilmiştir.

Yüklenici Firma : KUTLUBEY HARİTA A.Ş.
ÇETİNKAYA İMAR A.Ş.
(Ortak Girişimi)

PROJE YÖNETİCİSİ
ALTAN ÇETİNKAYA
Harita Mühendisi

Harita Mühendisi

Harita Mühendisi

Harita Yüksek Mühendisi

Harita Yüksek Mühendisi

SELM SAYDAN

DİLEK AYDIN

EŞREF AKIŞ

HAKAN İLHAN

KONTROL

HALİHAZIR HARİTA ŞEFİ
İSMAIL SEYREK
Harita Mühendisi

PROJE YÖNETİCİSİ

HARİTA ŞUBE MODDÜRÜ V.
SERKAN ONUR
Harita Yüksek Mühendisi