İSTANBUL İLİ, TUZLA İLÇESİ AYDINLI MAHALLESİ VE KOCAELİ İLİ ÇAYIROVA İLÇESİ ŞEKERPINARI 2 MAHALLESİ MUHTELİF PARSELLERE İLİŞKİN 82,83 HA ALANDA 1/1000 ÖLÇEKLİ UYGULAMA İMAR PLANI DEĞİŞİKLİĞİ

| | | | |
|---|---|---|---|
| | G22B13D3A | G22B13D3B | G22B13D3A |
| G22B13D3C | G22B13D3D | G22B13D3C | G22B13D3D |
| G22B13D4B | G22B13D4A | | |

Dosya No : 341433136
Plan No : UİP-34332506
Ölçek : 1/1.000

İstanbul İli, Tuzla İlçesi Aydınlı Mahallesi Ve Kocaeli İli Çayırova İlçesi Şekerpınarı 2 Mahallesinde Bulunan Muhtelif Parsellere İlişkin 82,83 Ha Alanda 1/1000 Uygulama İmar Planı Değişikliği 6306 sayılı Afet Riski Altındaki Alanların Dönüştürülmesi Hakkında Kanun'un ilgili maddeleri ve 1 numaralı Cumhurbaşkanlığı Kararnamesi hükümleri ile birlikte 3194 sayılı İmar Kanunu'nun 9. Maddesi uyarınca ve sen onaylanmıştır.

23 Şubat 2022

T.C.
ÇEVRE ve ŞEHİRCİLİK BAKANLIĞI
Mekânsal Planlama Genel Müdürü a.

İL :İSTANBUL

BURSA-G22-b-13-d-3-a

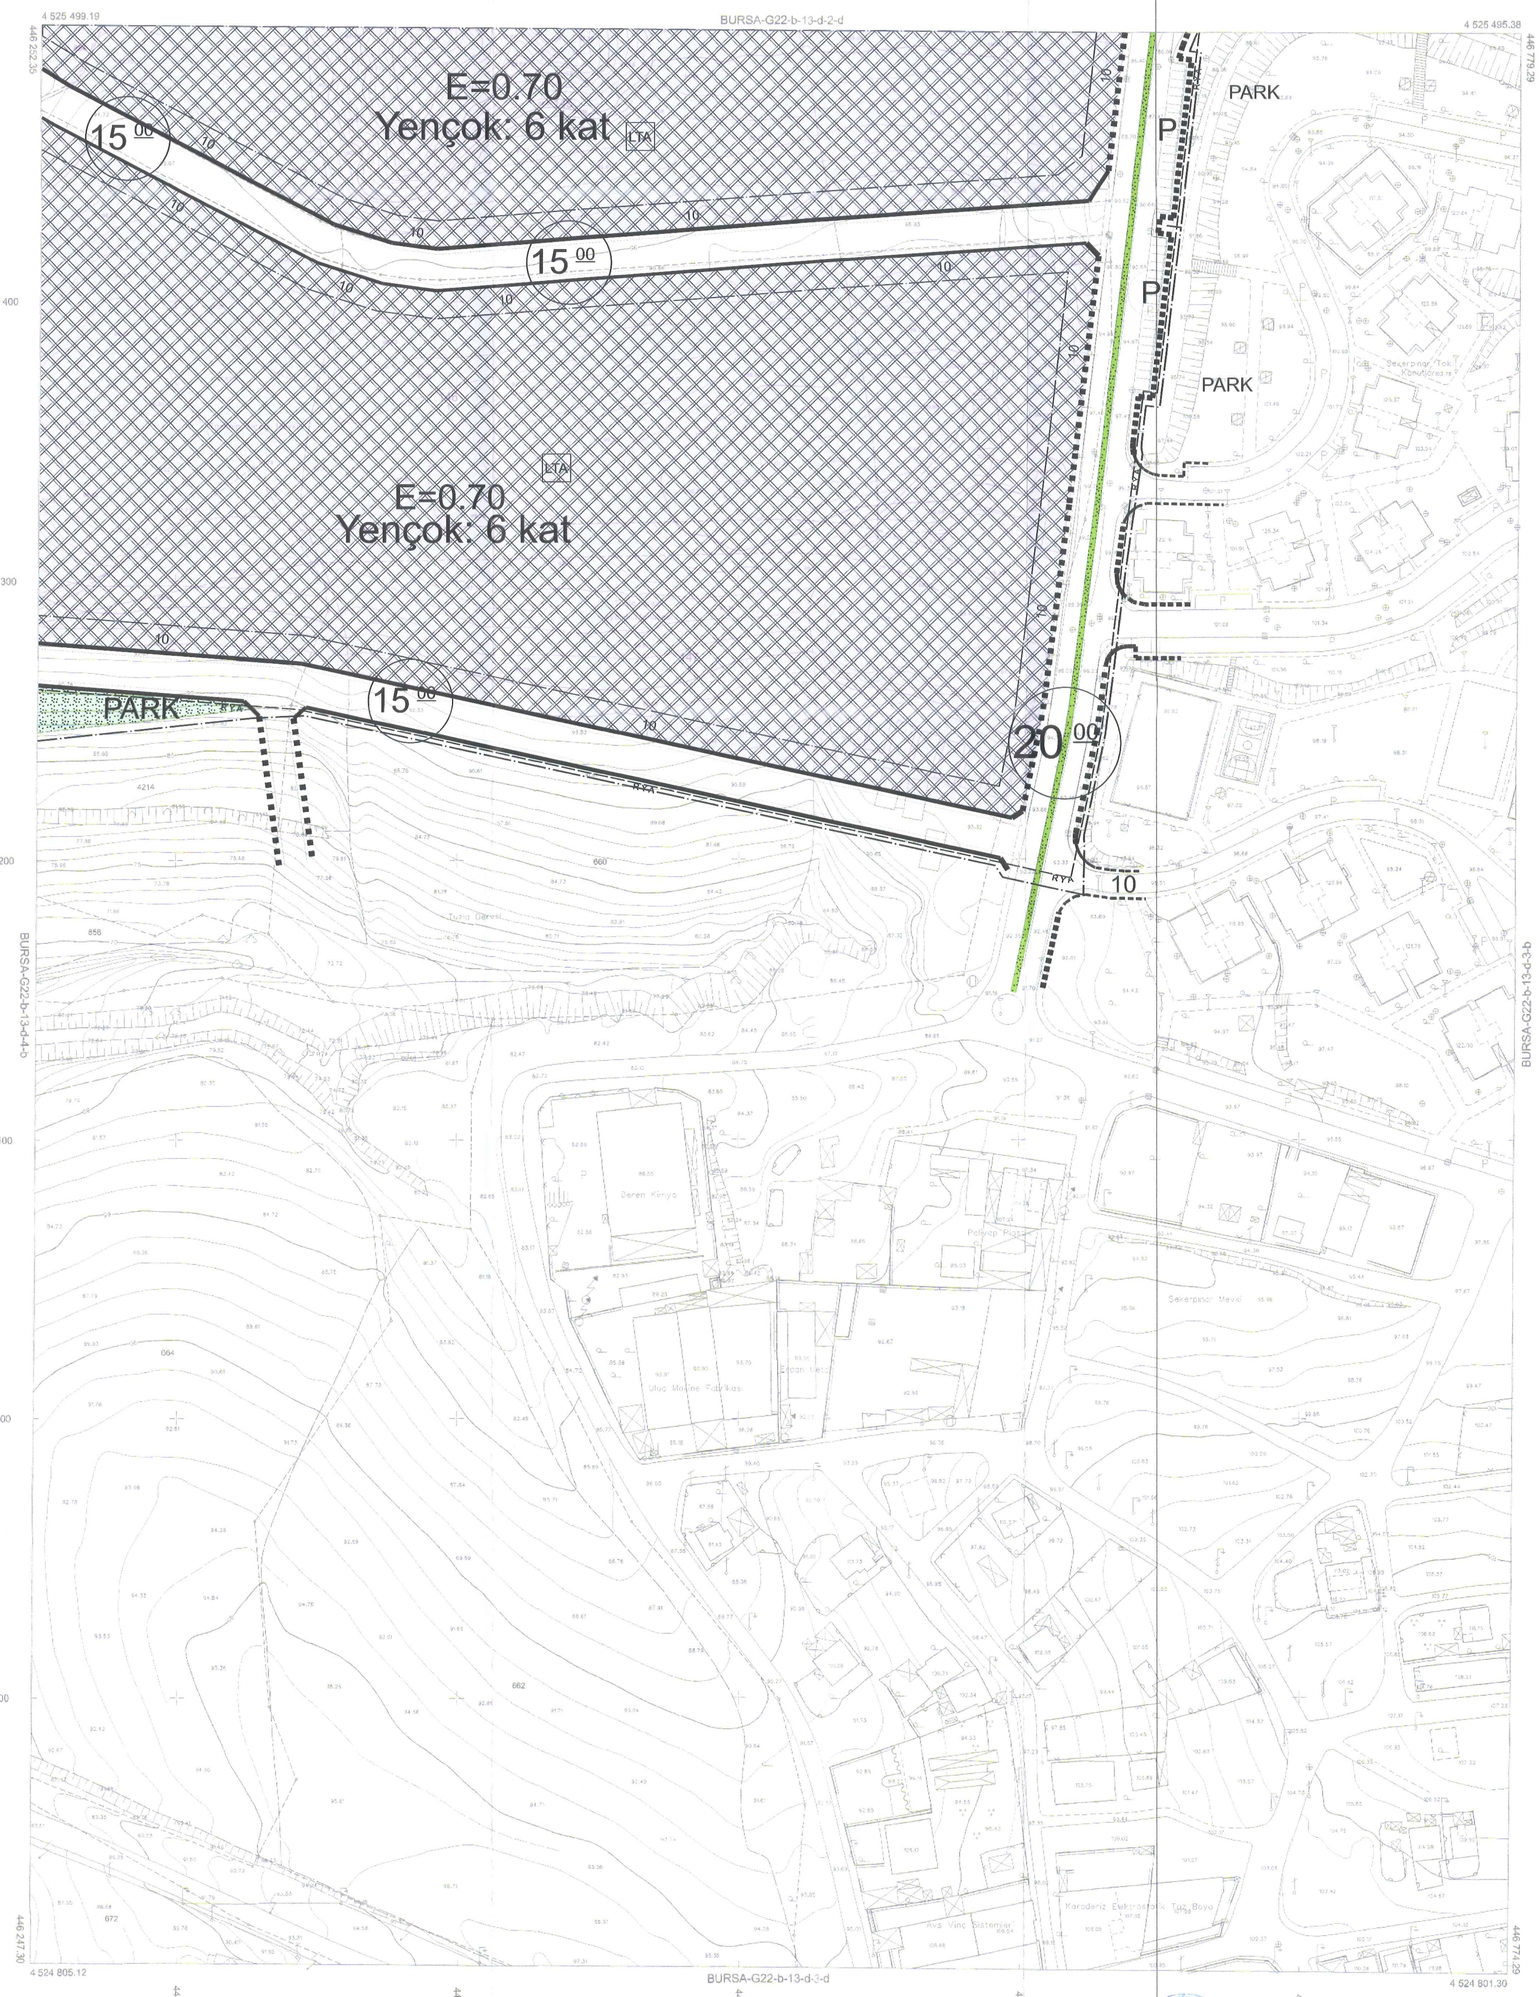


1:1000

ONAY

1/1000 ölçekli halihazır harita incelendi ve onandı
İstanbul Büyükşehir Belediye Başkanlığı
21/08/2018

Bu pafta; Temmuz 2017'de çekilen hava fotoğraflarından, fotogrametrik yöntemle koordinatları ve pafta bölümlemesi en son güncellenmiş TUTGA'ya bağlı 2005.0 epoğunda, GRS80 elipsoidinde, Transversal Mercator ( TM ) izdüşümünde ve ITRF96 datumunda düzenlenmiştir. Yapılar saçaklardan çizilerek saçak kotuyla gösterilmiştir. Eşyükseklik eğrisi aralığı 1 metredir.

YÜKLENİCİ
A.Z.M. Harita Jeo. İnş. A.Ş.
Halil ÖZER
Proje Yöneticisi

KONTROL
Harita Müdürlüğü
Mahmut Fahri UZUN
Harita Mühendisi
Enis YURDAKUL
Şef
İrfan AKCA
Müdür Yardımcısı

Yılmaz YILDIZ
Harita Müdürü
Süleyman KARALI
Genel Sekreter Yardımcısı