


KARTEPE İLÇESİ (Maşukiye Beldesi) KOCAELİ G24-d-04-d-4-a

G24-d-04-d-1-d

Sapancı G80

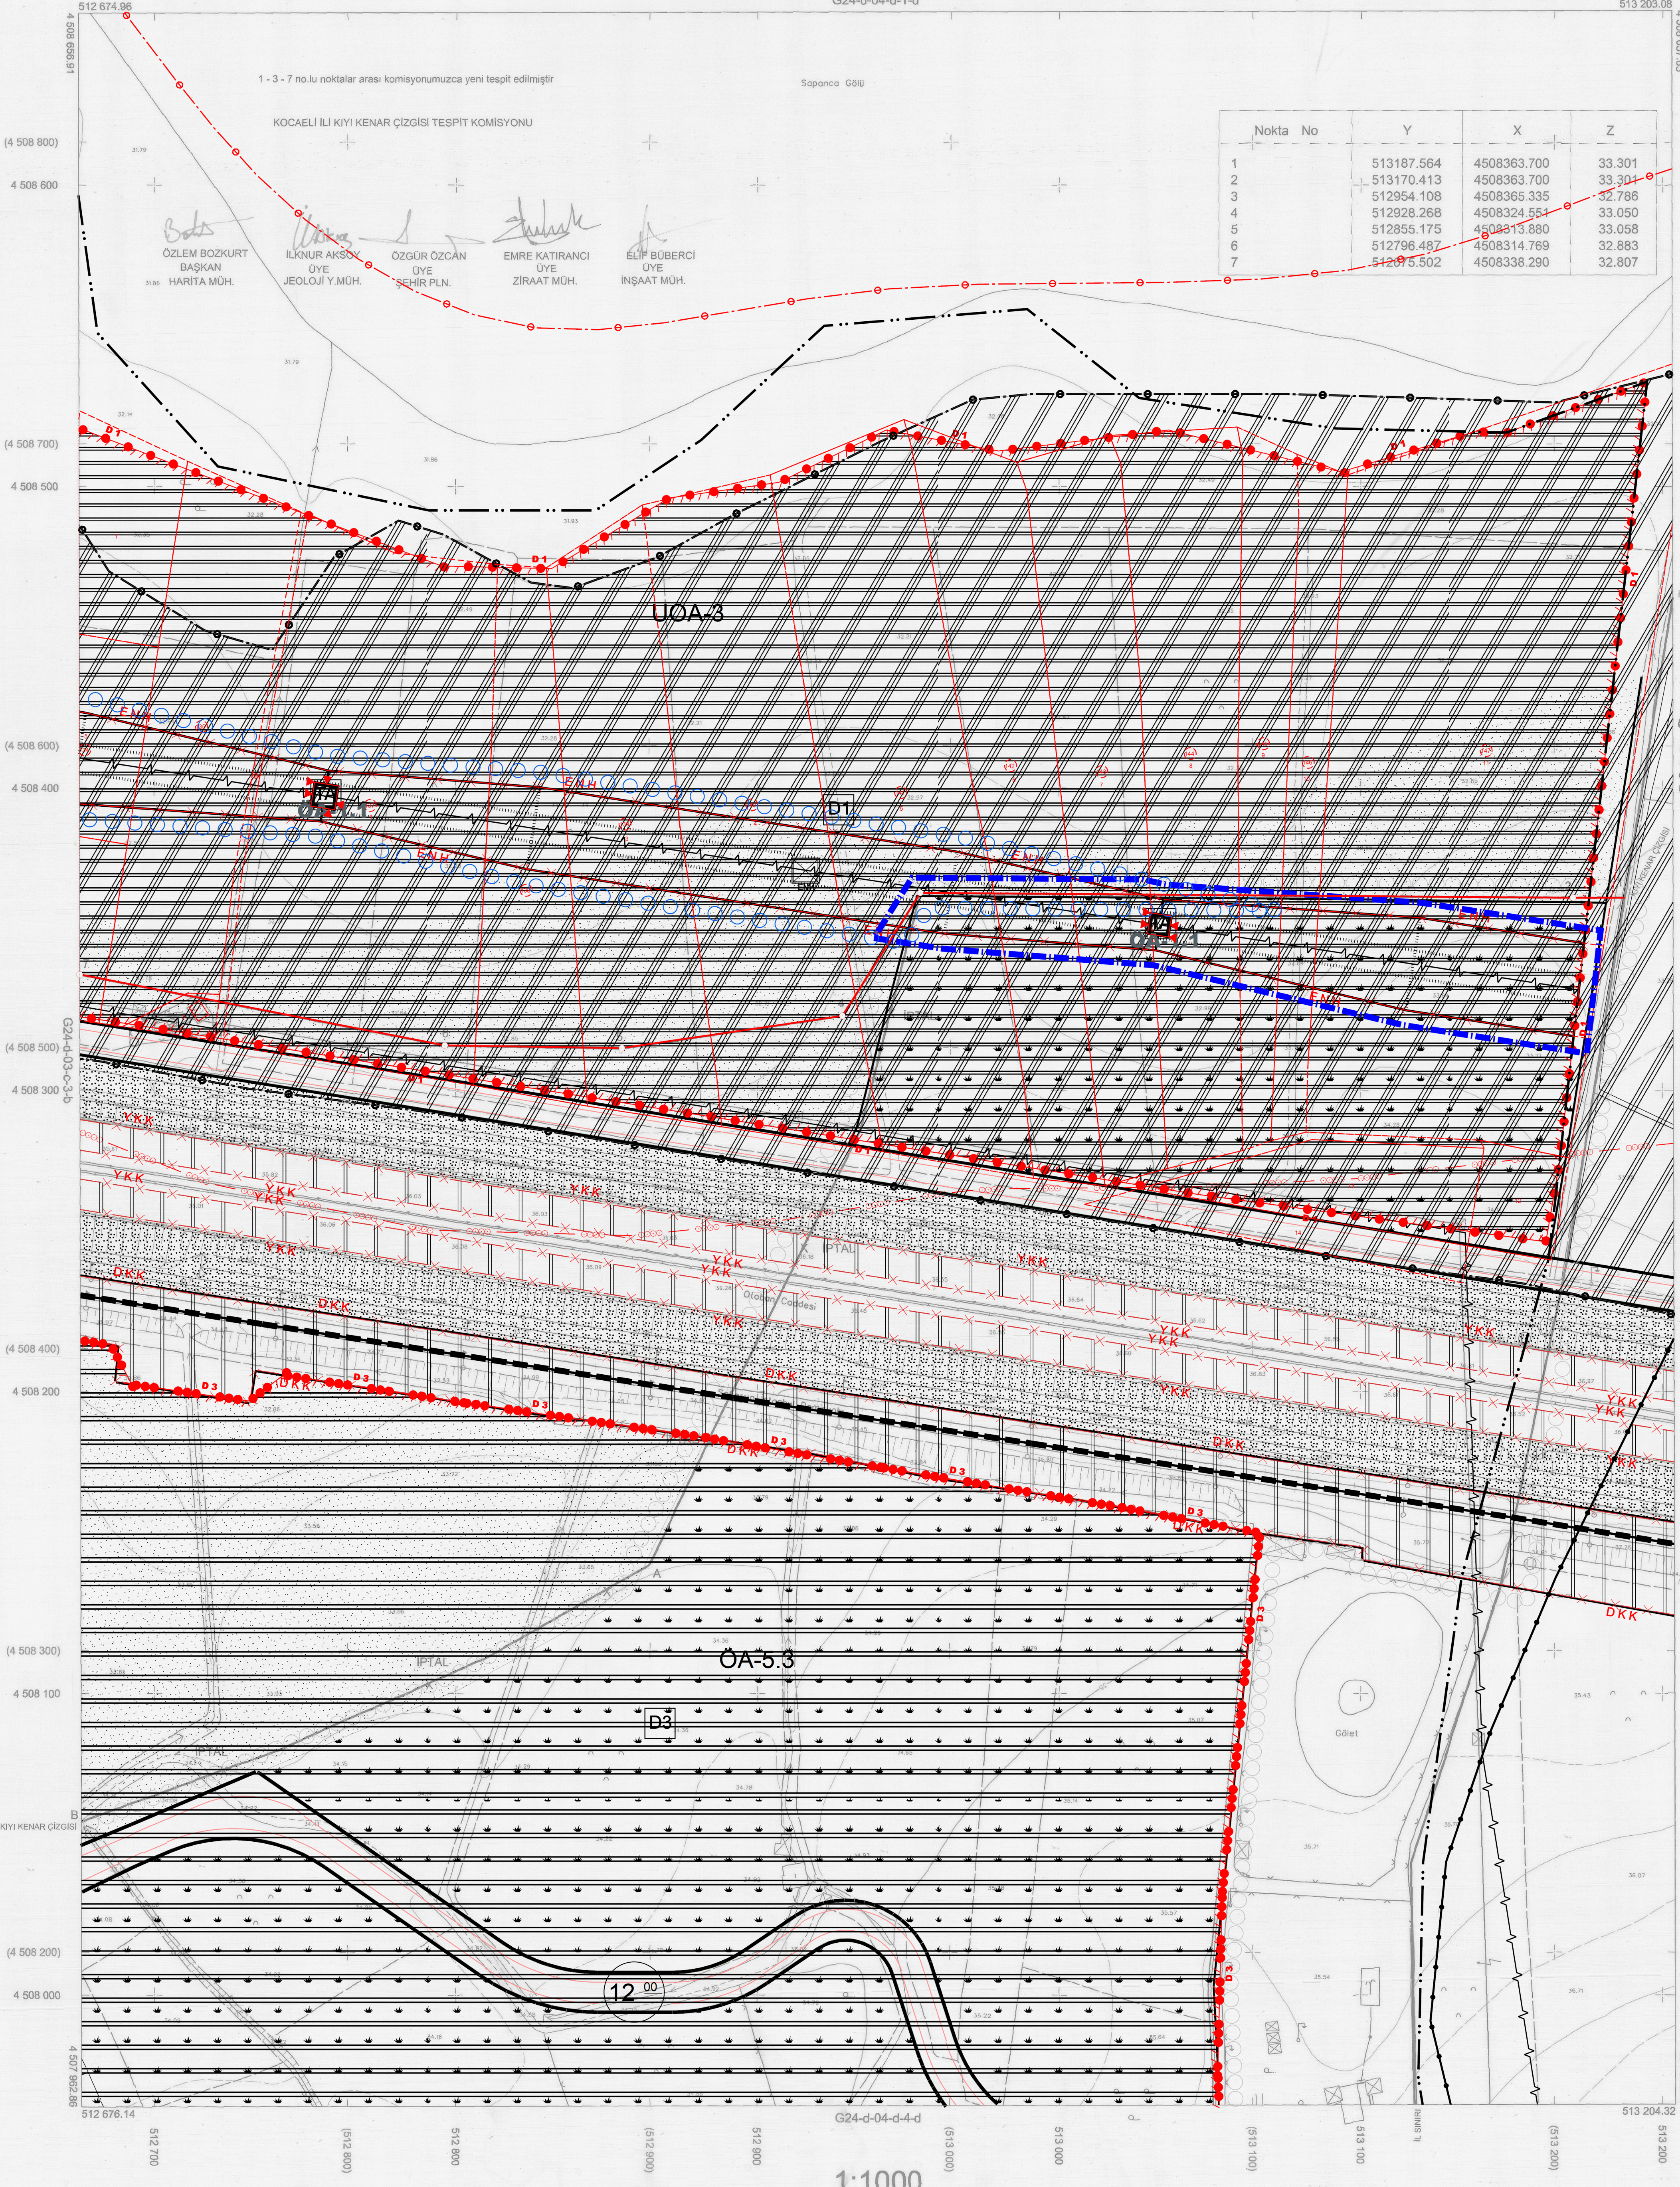


| Nokta No | Y | X | Z |
|----------|------------|-------------|--------|
| 1 | 513187.564 | 4508363.700 | 33.301 |
| 2 | 513170.413 | 4508363.700 | 33.300 |
| 3 | 512954.108 | 4508365.335 | 32.786 |
| 4 | 512928.268 | 4508324.551 | 33.050 |
| 5 | 512855.175 | 4508313.880 | 33.058 |
| 6 | 512796.487 | 4508314.769 | 32.883 |
| 7 | 512855.502 | 4508338.290 | 32.807 |

1 - 3 - 7 no.lu noktalar arası komisyonumuzca yeni tespit edilmiştir

KOCAELİ İLİ KIYI KENAR ÇİZGİSİ TESPİT KOMİSYONU

Özlem Bozkurt
 Başkan Harita Müh.
 İlknur Aksoy
 Üye Jeolojik Y. Müh.
 Özgür Özcan
 Üye Şehir Pln.
 Emre Katıranlı
 Üye Ziraat Müh.
 Elif Büberci
 Üye İnşaat Müh.

Kocaeli Büyükşehir Belediyesi tarafından Fotogrametrik yöntemle yapılan Kocaeli İline ait 1/1000 ölçekli sayısal Halihazır Harita 3194 sayılı İmar Kanununun 7/a maddesine göre incelendi ve onandı.

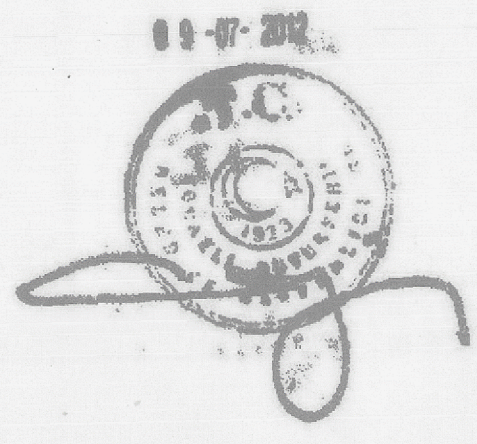

Başkan Adına
 Gökmen Mengoç
 İmar ve Şehircilik Dairesi Başkanı

(B-A-3-2-1) no.lu noktalar arasında etkilenen Bakanlığımızca 29.01.1999 tarihinde onaylanan G24d04d4a nolu kıyı kenar çizgisi paftası, Bakanlığımızca 02.01.1995 tarihinde onaylanan 5304-3d nolu kıyı kenar çizgisi paftası, Kocaeli 2. İktisat Mahkemesi'nin E.2013/1226-K.2016/130 no.lu kararı ile iptal edilmiştir.

Özlem BOZKURT
 Harita Müh.
 İbami TEKİN
 Şube Md.

Mehmet Ersan AYTAÇ
 Çev. Ve Şhr. İl Müdürü V.
 29/12/2016

(1-2) no.lu noktalarda Kocaeli Valiliği tarafından komisyonca tespit edilen ve valiliğe uygun göülen kıyı kenar çizgisi, 3021 sayılı kıyı Kanununun 5.maddesi uyarınca iptal edildi.

03.02.17
 ÇEVRE VE ŞEHİRCİLİK BAKANLIĞI
 Blokmal Planlama Genel Müdürlüğü

KARTEPE İLÇESİ (Maşukiye Beldesi) G24-d-04-d-4-a
KOCAELİ

Koordinatlar ve pafta bölünmesi en son güncellenmiş TUTGA'ya bağlı 2005.0 epoğunda, GRS80 elipsodi ve Transversal Mercator (TM) izdüşümünde düzenlenmiştir.

Mayıs 2010 tarihinde çekilen renkli hava fotoğraflarından üretilmiştir.Yapılar sapak çizgileriyle gösterilmiştir.

Yüklenici Firma : KUTLUBEY HARİTA A.Ş.
ÇETİNKAYA İMAR A.Ş.
(Ortak Girişimi)

PROJE YÖNETİCİSİ

ALTAN ÇETİNKAYA
Harita Mühendisi

Harita Mühendisi

Harita Yüksek Mühendisi

Harita Yüksek Mühendisi

SELİM SAYDAN

EŞREF AKIŞ

HAKAN İLHAN

KONTROL

HALHAZIR HARİTA ŞEFİ
İSMAIL SEYREK
Harita Mühendisi

PROJE YÖNETİCİSİ

HARİTA ŞUBE MÜDÜRÜ V.

ŞERKAN ONUR
Harita Yüksek Mühendisi

1:1000