


01					22
06					
11	a	b			
16	d	c			
21	22	23	24	25	

İSTANBUL
(TUZLA)
G22-b-13-c-1-a
G22-b-13-b-4-d

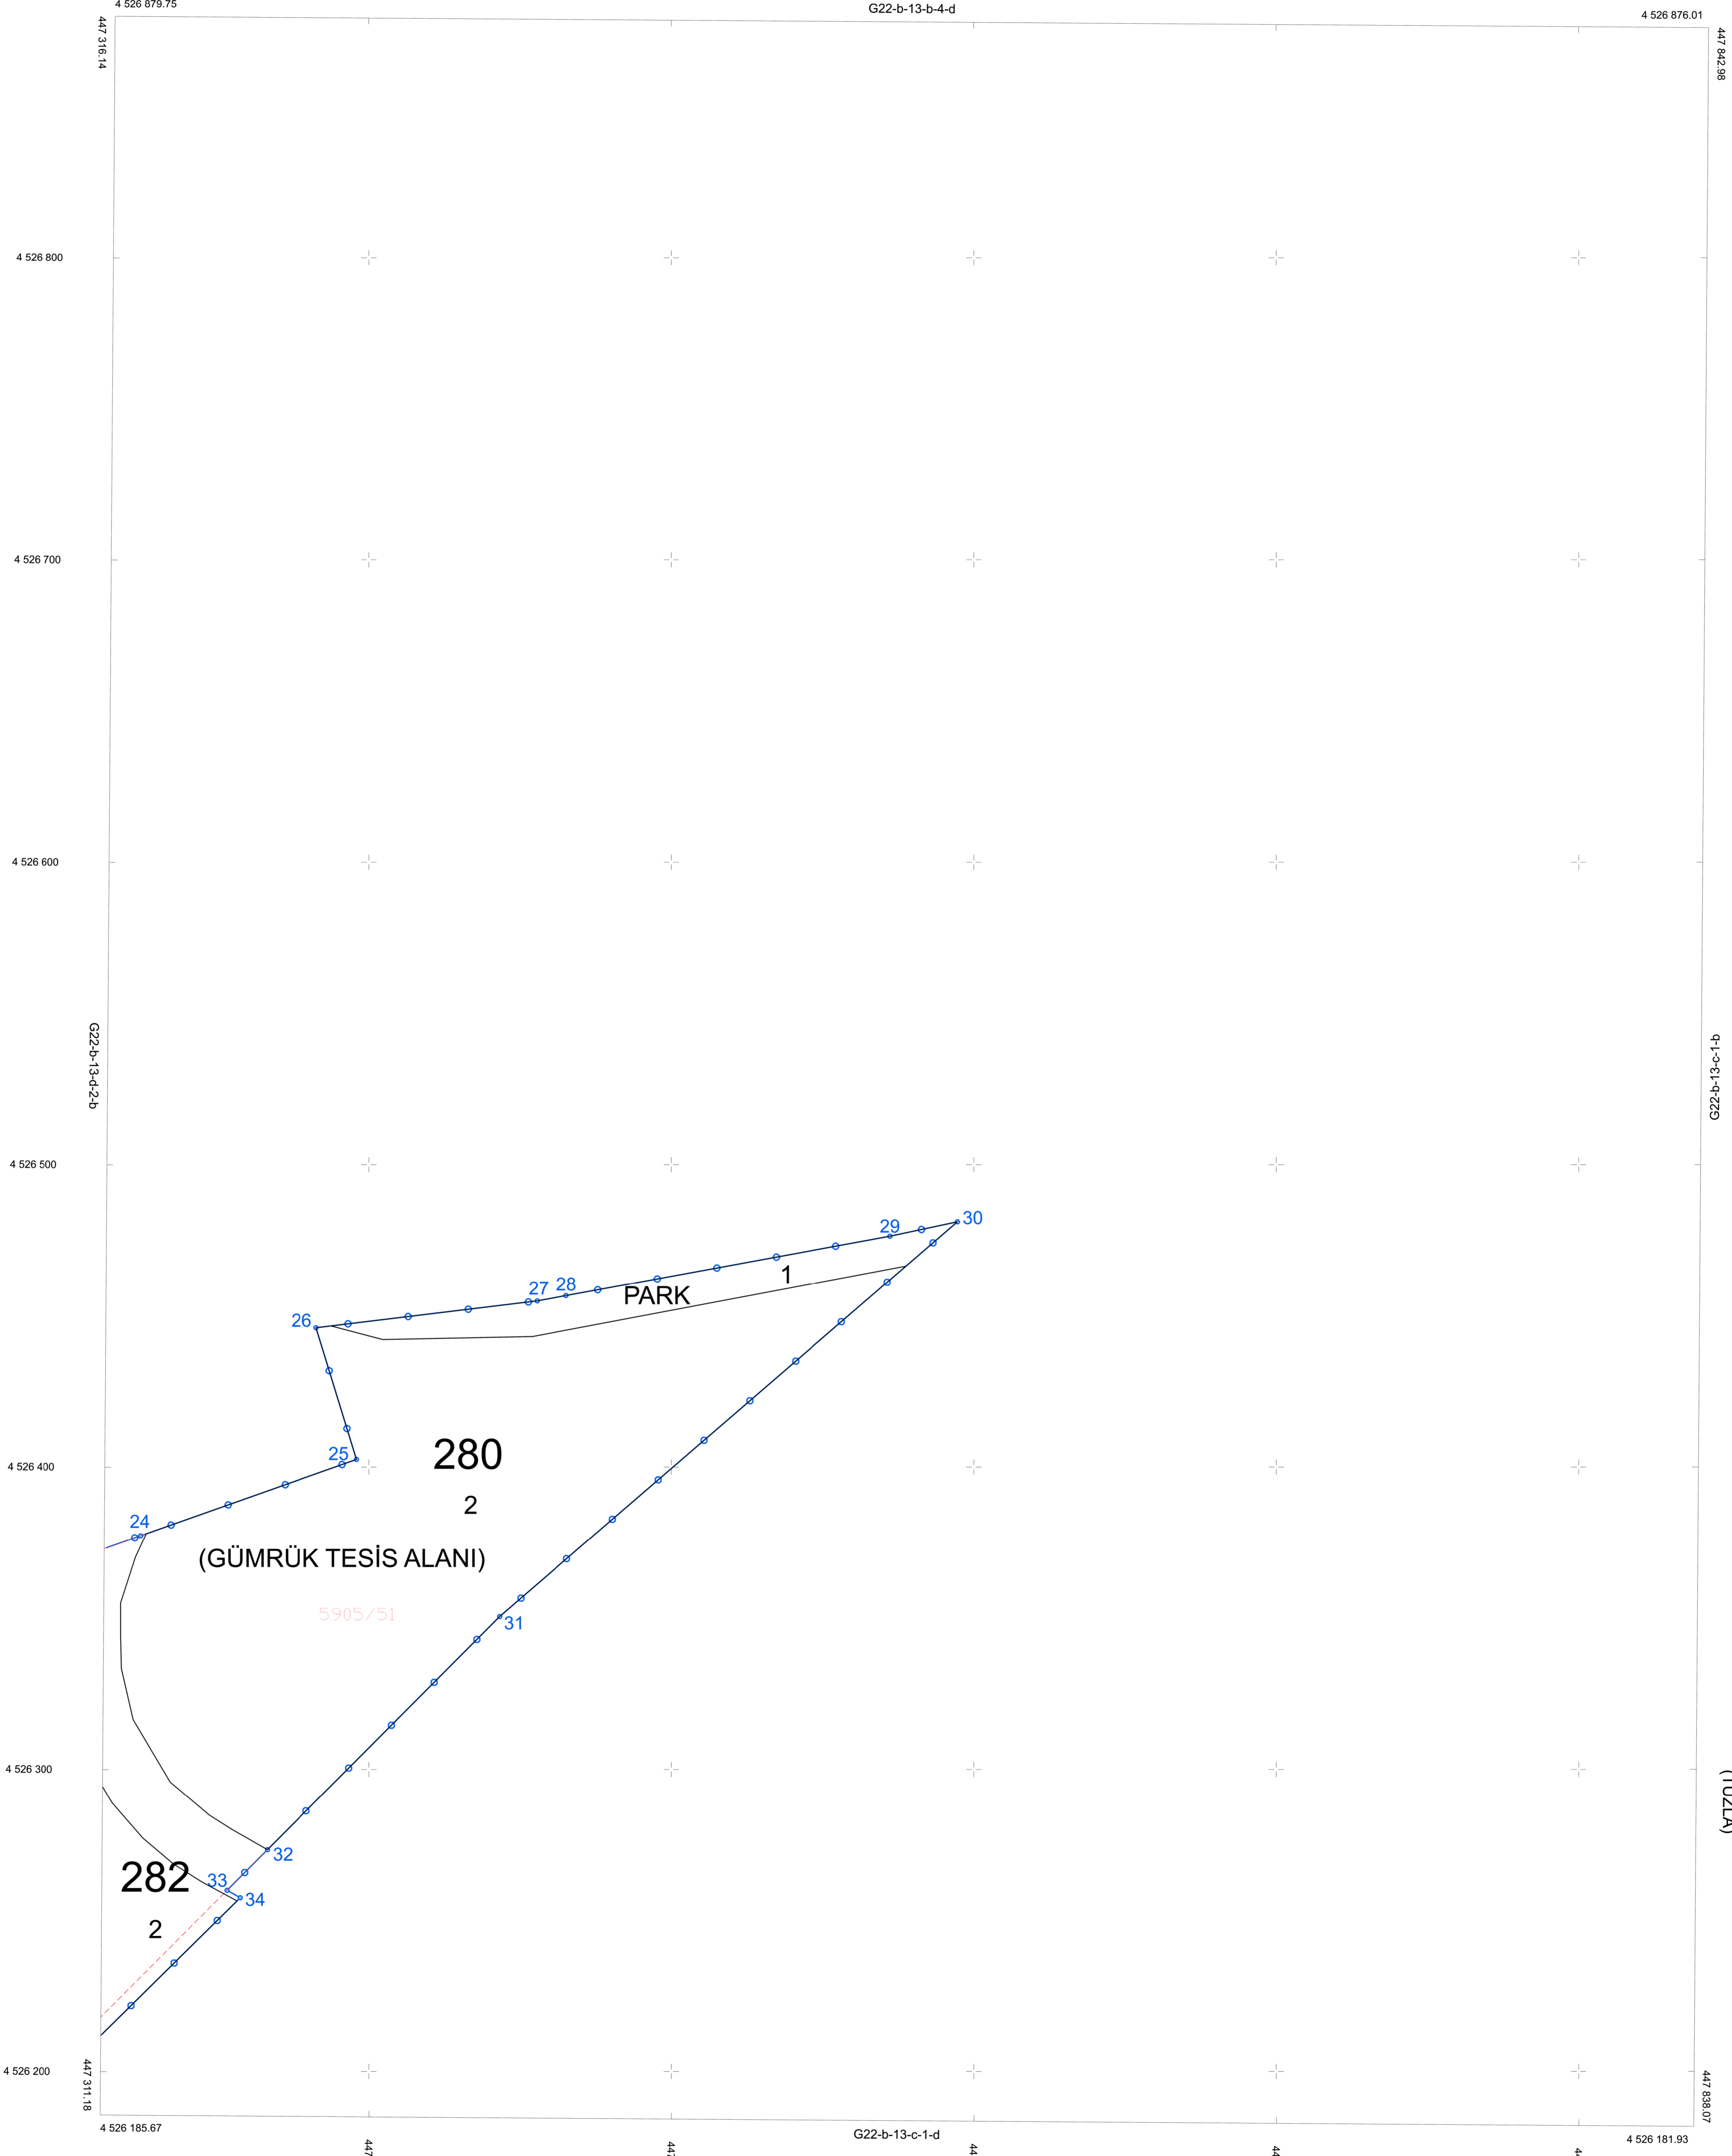

ELİPSOİD : GRS80
DATUM : ITRF96
BAŞLANGIÇ EPOKU : 2005
PROJEKSİYON : UTM (3)

—○— DÜZENLEME SINIRI
- - - - - KADASTRO DURUMU
□ DAĞITIM PARSELLERİ

1/1000

BAKANLIK MAKAMININ/...../..... TARİH VE SAYILI OLURU
T.C
ÇEVRE VE ŞEHİRCİLİK BAKANLIĞI
MEKANSAL PLANLAMA GENEL MÜDÜRLÜĞÜ

İSTANBUL -G22-b-13-c-1-a
(TUZLA)