


01				
06				
11	a	b		
16		c		
21	22	23	24	25

22

İSTANBUL
(TUZLA)
G22-b-13-d-2-a
G22-b-13-a-3-d

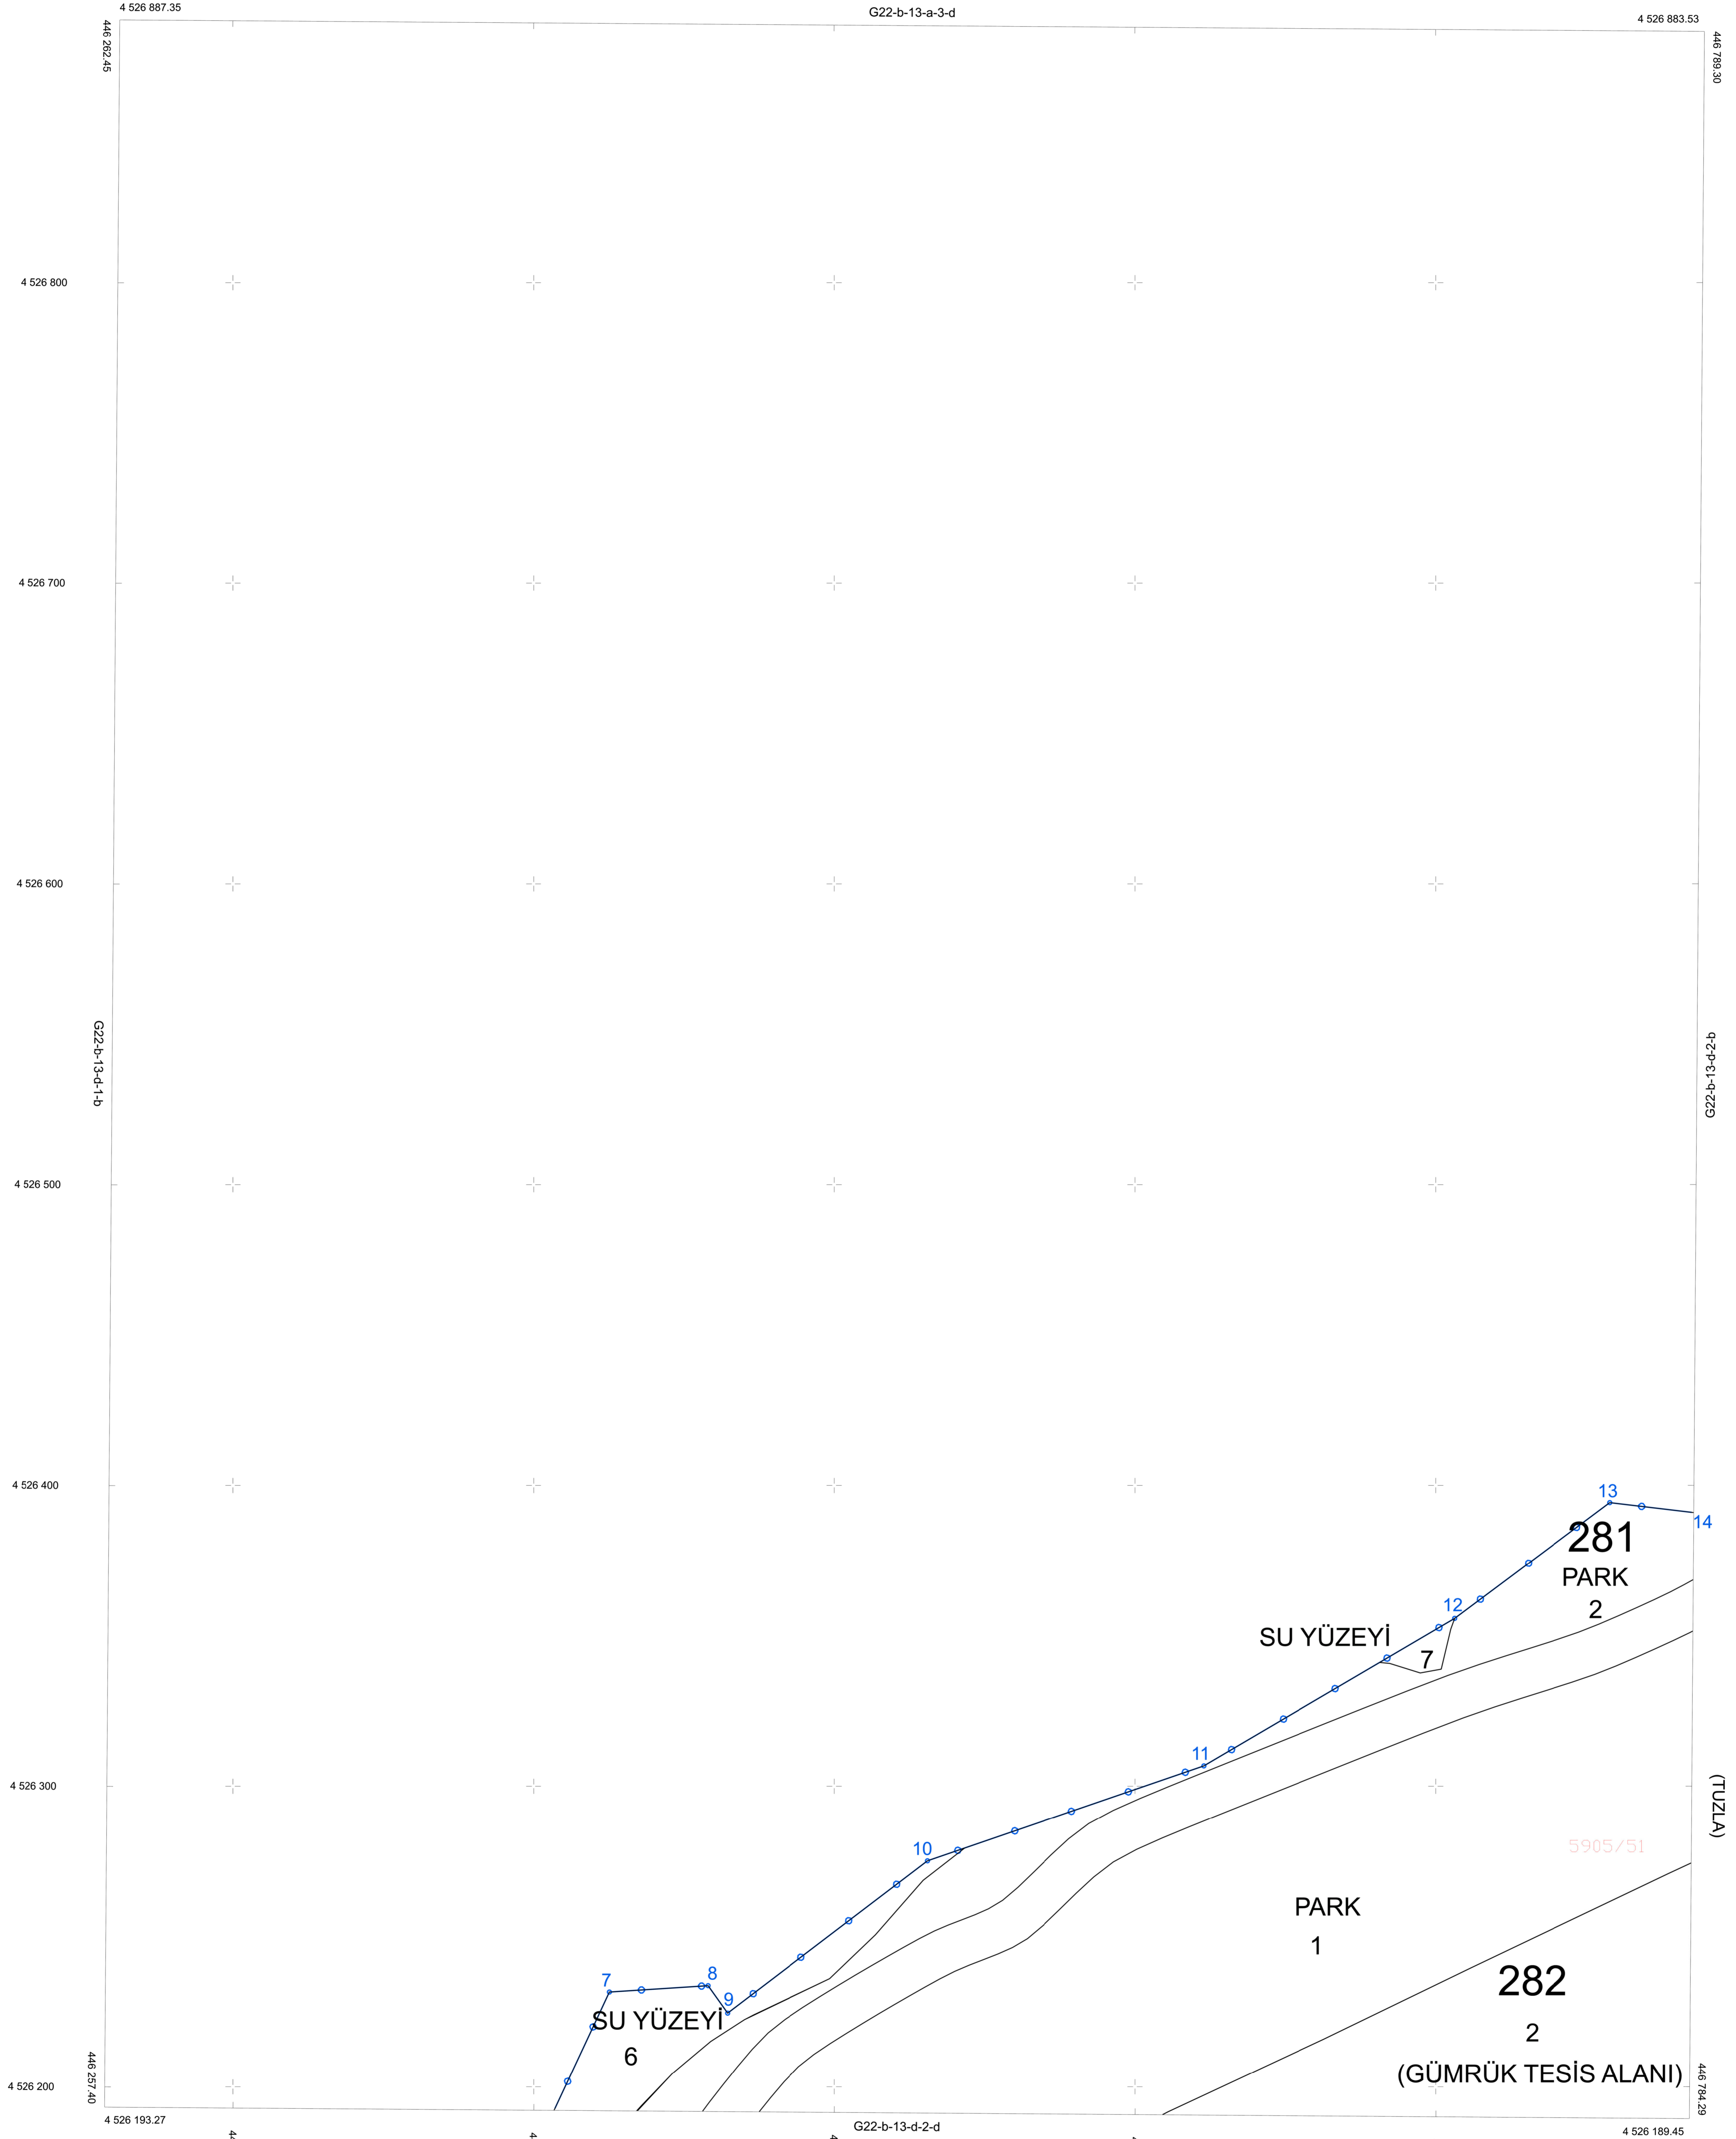

ELİPSOİD
DATUM
BAŞLANGIÇ EPOKU
PROJEKSİYON

GRS80
ITRF96
2005
UTM (3)

— DÜZENLEME SINIRI
--- KADASTRO DURUMU
— DAĞITIM PARSELLERİ

1/1000

BAKANLIK MAKAMININ/...../..... TARİH VE SAYILI OLURU
T.C.

ÇEVRE VE ŞEHİRCİLİK BAKANLIĞI
MEKANSAL PLANLAMA GENEL MÜDÜRLÜĞÜ

İSTANBUL -G22-b-13-d-2-a
(TUZLA)