


01						22
06						
11	a	b				
16	c					
21	22	23	24	25		

1	a	b
2	c	d
3	e	f
4	g	h

İSTANBUL  
(TUZLA)  
G22-b-13-d-2-c  
G22-b-13-d-2-b

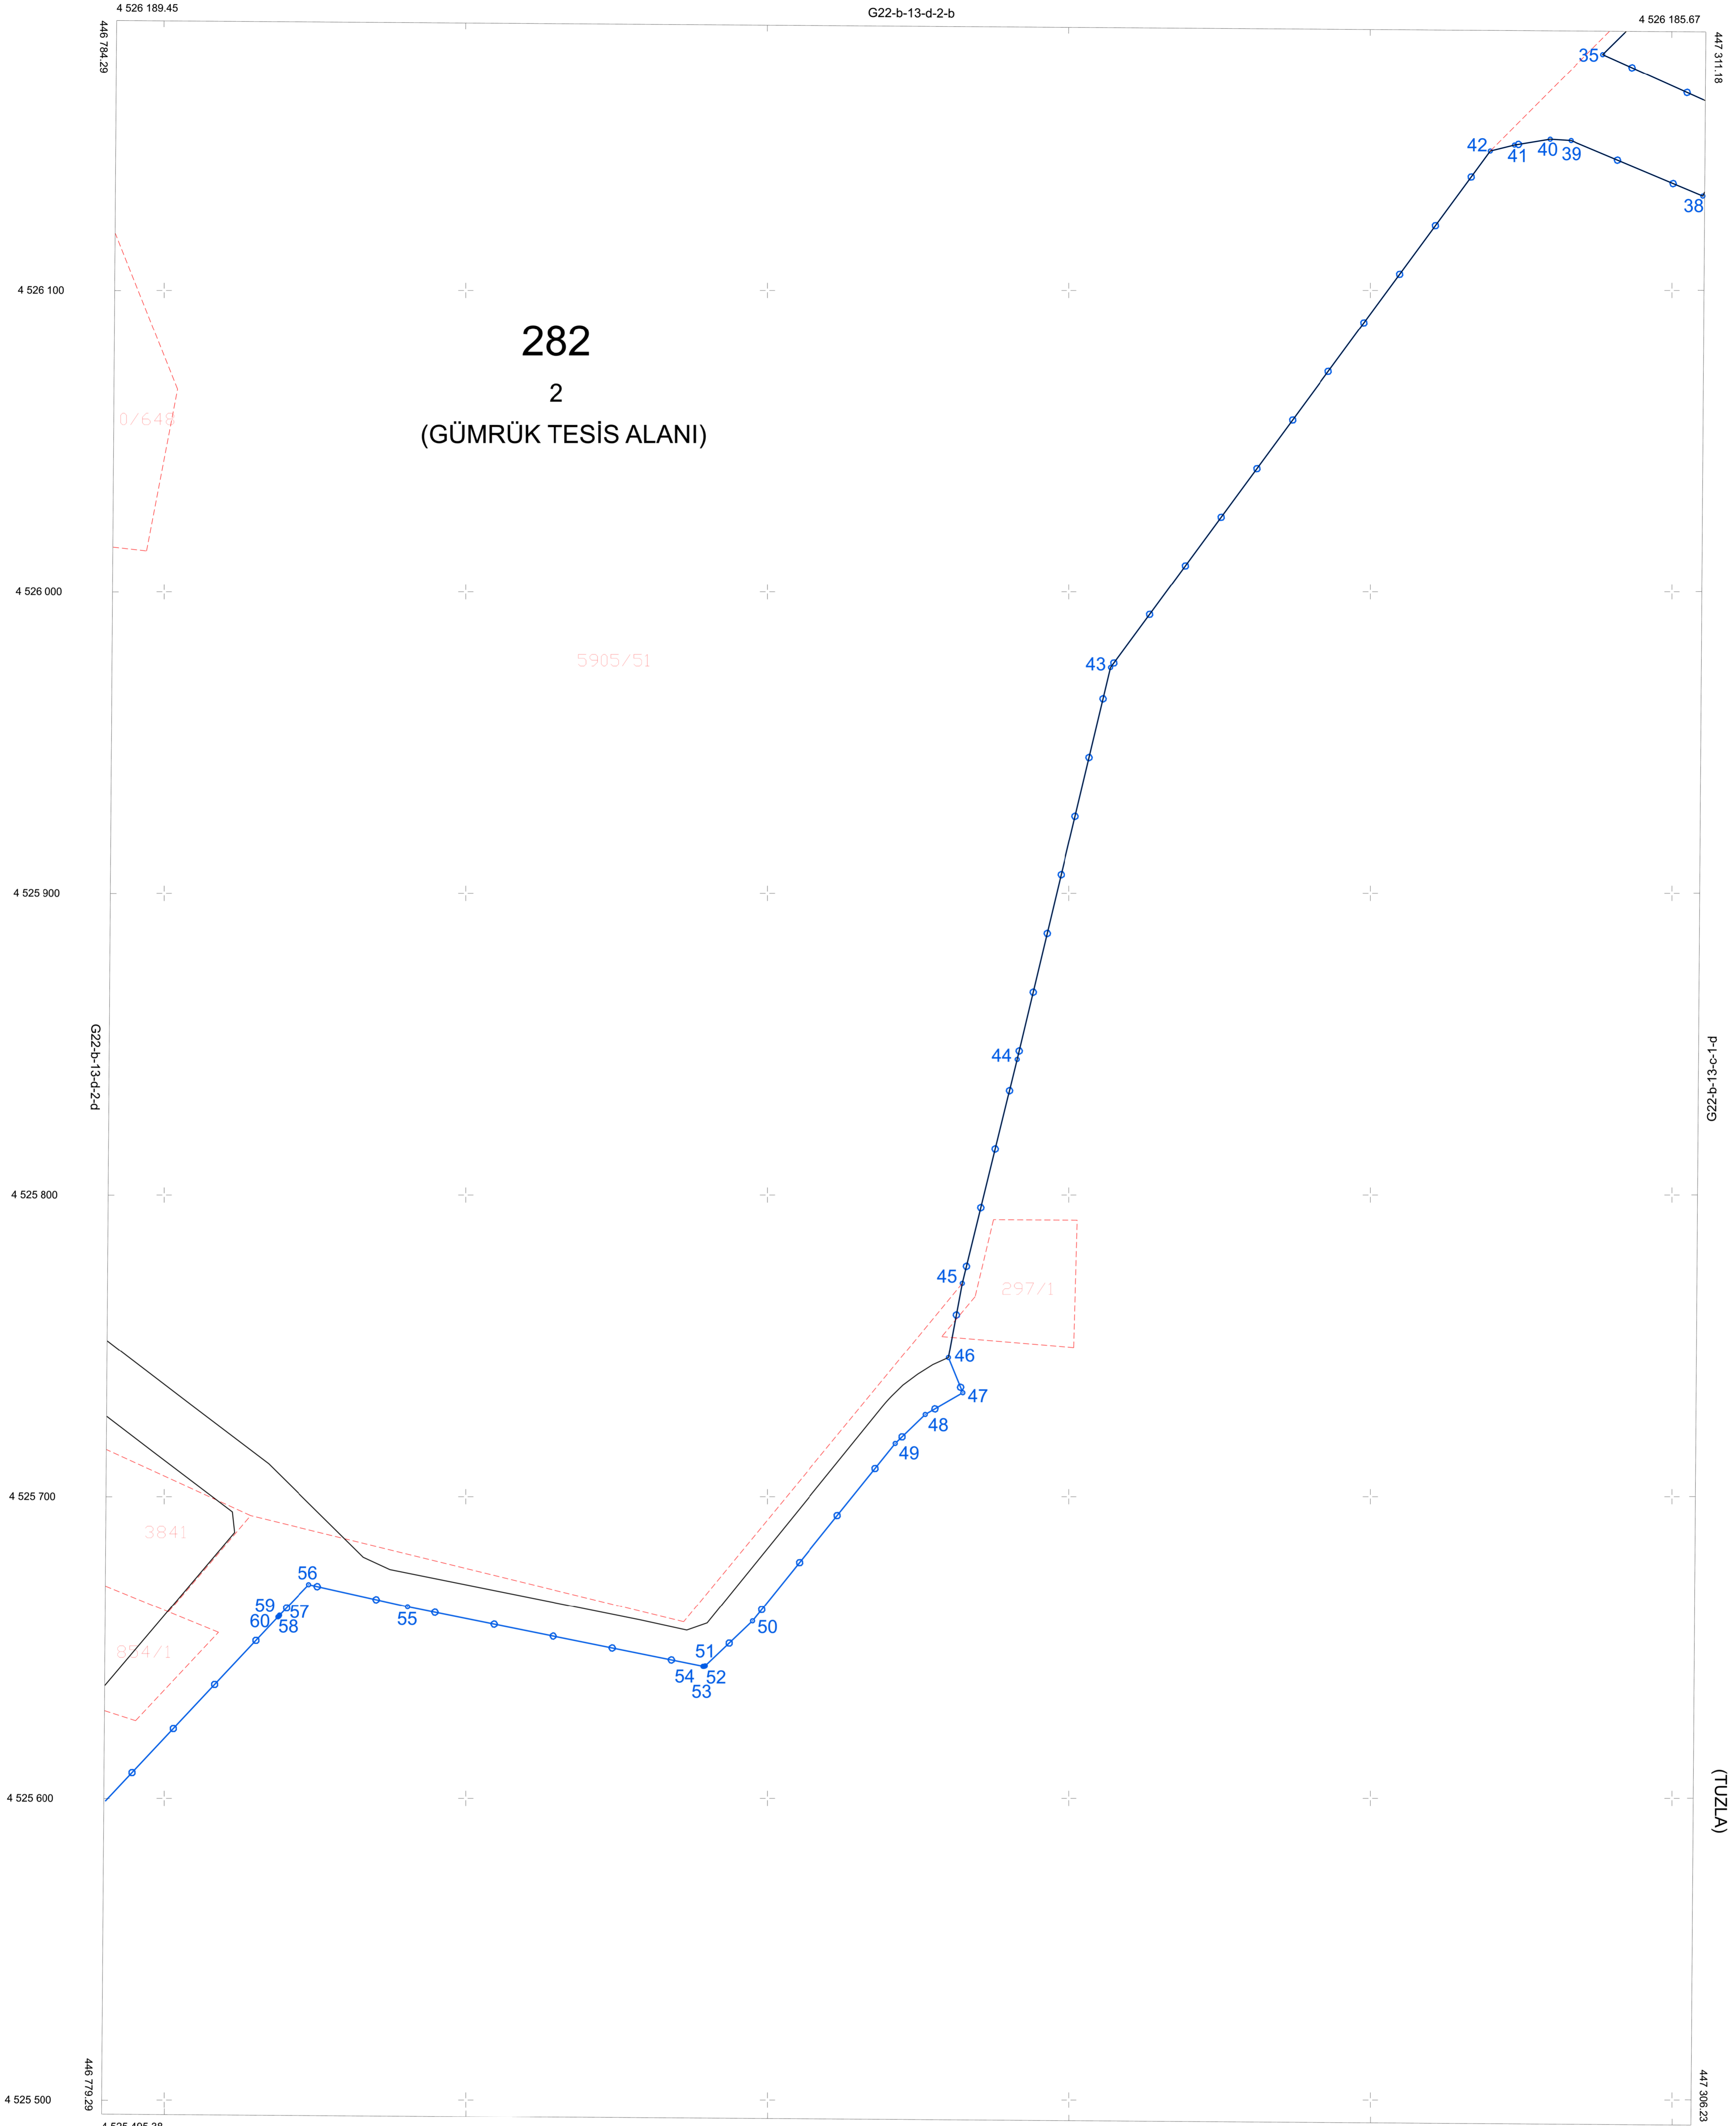

ELİPSOİD : GRS80  
DATUM : ITRF96  
BASLANGIÇ EPOKÜ : 2005  
PROJEKSİYON : UTM (3)

- DÜZENLEME SINIRI
- KADASTRO DURUMU
- DAĞITIM PARSELLERİ

1/1000

BAKANLIK MAKAMININ .....TARİH VE ..... SAYILI OLURU  
T.C

ÇEVRE VE ŞEHİRCİLİK BAKANLIĞI  
MEKANSAL PLANLAMA GENEL MÜDÜRLÜĞÜ

İSTANBUL -G22-b-13-d-2-c  
(TUZLA)