


İSTANBUL
(TUZLA)
G22-b-13-d-2-d
G22-b-13-d-2-a

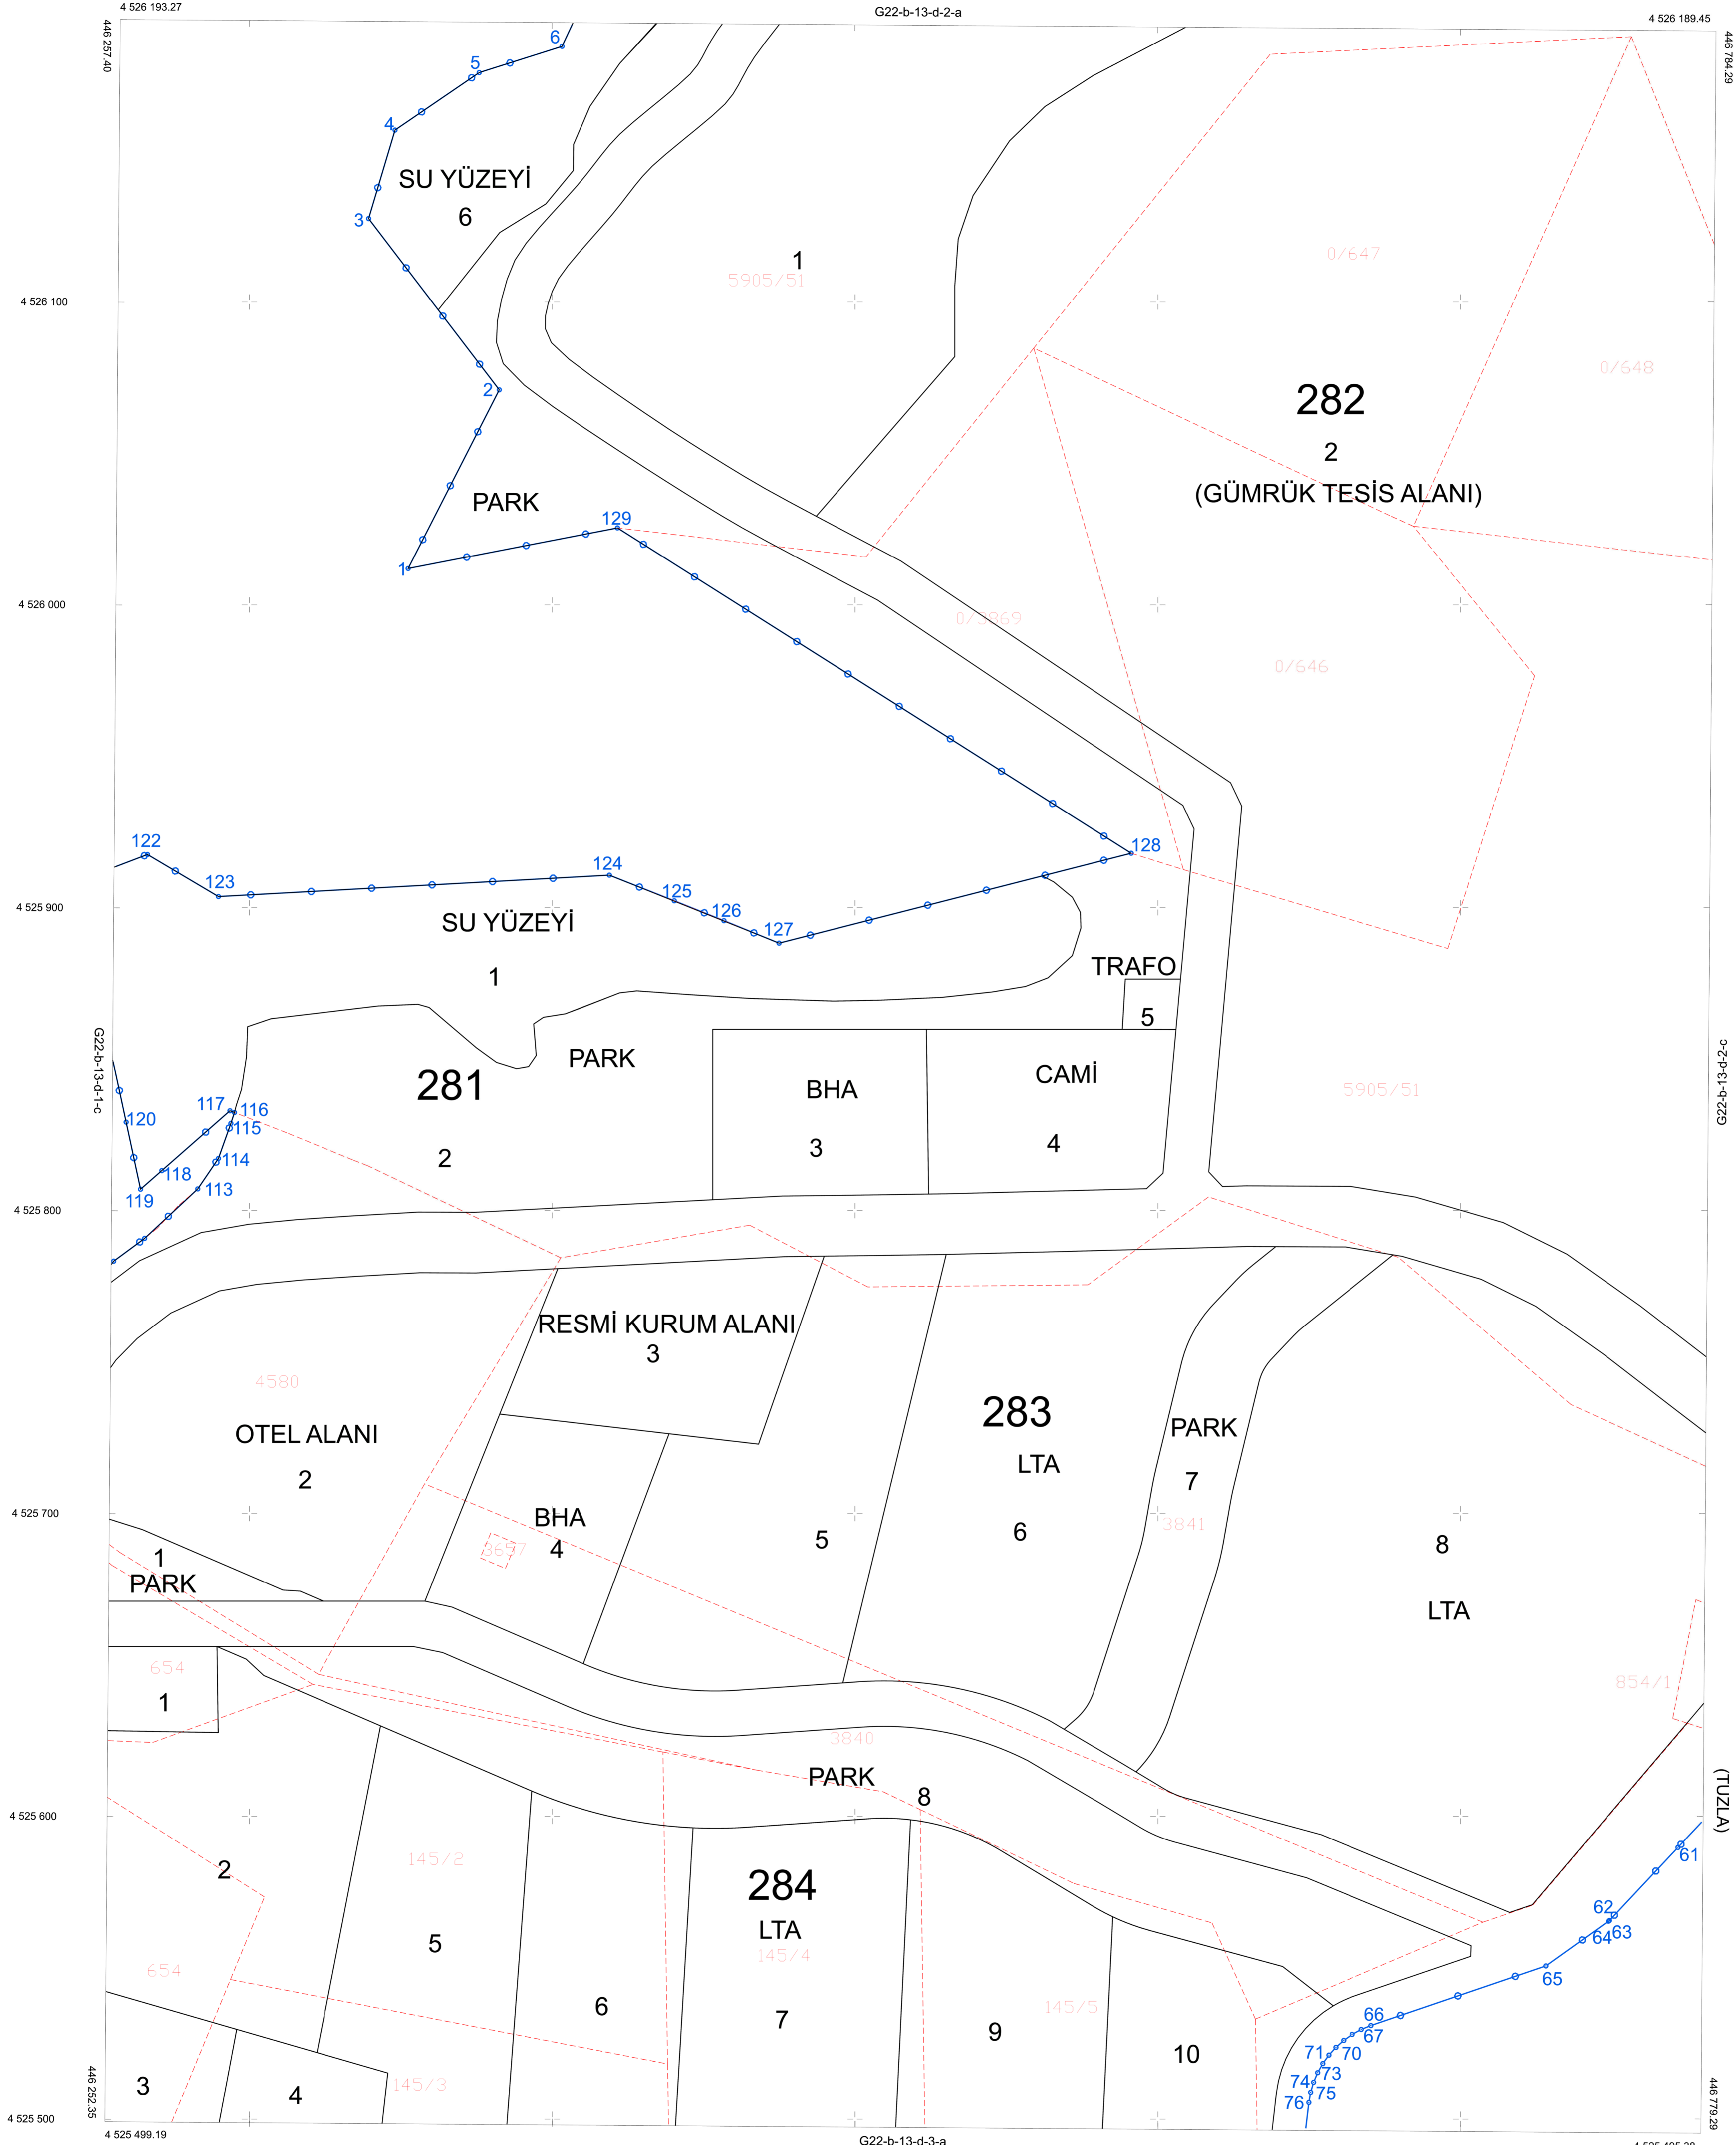

ELİPSOİD : CRS80
DATUM : ITRF96
BAŞLANGIÇ EPOKU : 2005
PROJEKSİYON : UTM (3)

446 400
446 500
446 600
446 700
446 800
446 900

—●— DÜZENLEME SINIRI
- - - - - KADASTRO DURUMU
— — — — — DAĞITIM PARSELLERİ

G22-b-13-d-3-a
446 500
1/1000

BAKANLIK MAKAMININ TARİH VE SAYILI OLURU
T.C.

ÇEVRE VE ŞEHİRCİLİK BAKANLIĞI
MEKANSAL PLANLAMA GENEL MÜDÜRLÜĞÜ

İSTANBUL -G22-b-13-d-2-d
(TUZLA)