


|    |    |    |    |    |    |
|----|----|----|----|----|----|
| 01 |    |    |    |    | 22 |
| 06 |    |    |    |    |    |
| 11 | a  | b  |    |    | 2  |
| 16 |    | c  |    |    |    |
| 21 | 22 | 23 | 24 | 25 |    |

|   |   |   |
|---|---|---|
|   | 1 | 2 |
| a | b | c |
| d | e | f |

İSTANBUL  
(TUZLA)  
G22-b-13-d-4-b  
G22-b-13-d-1-c

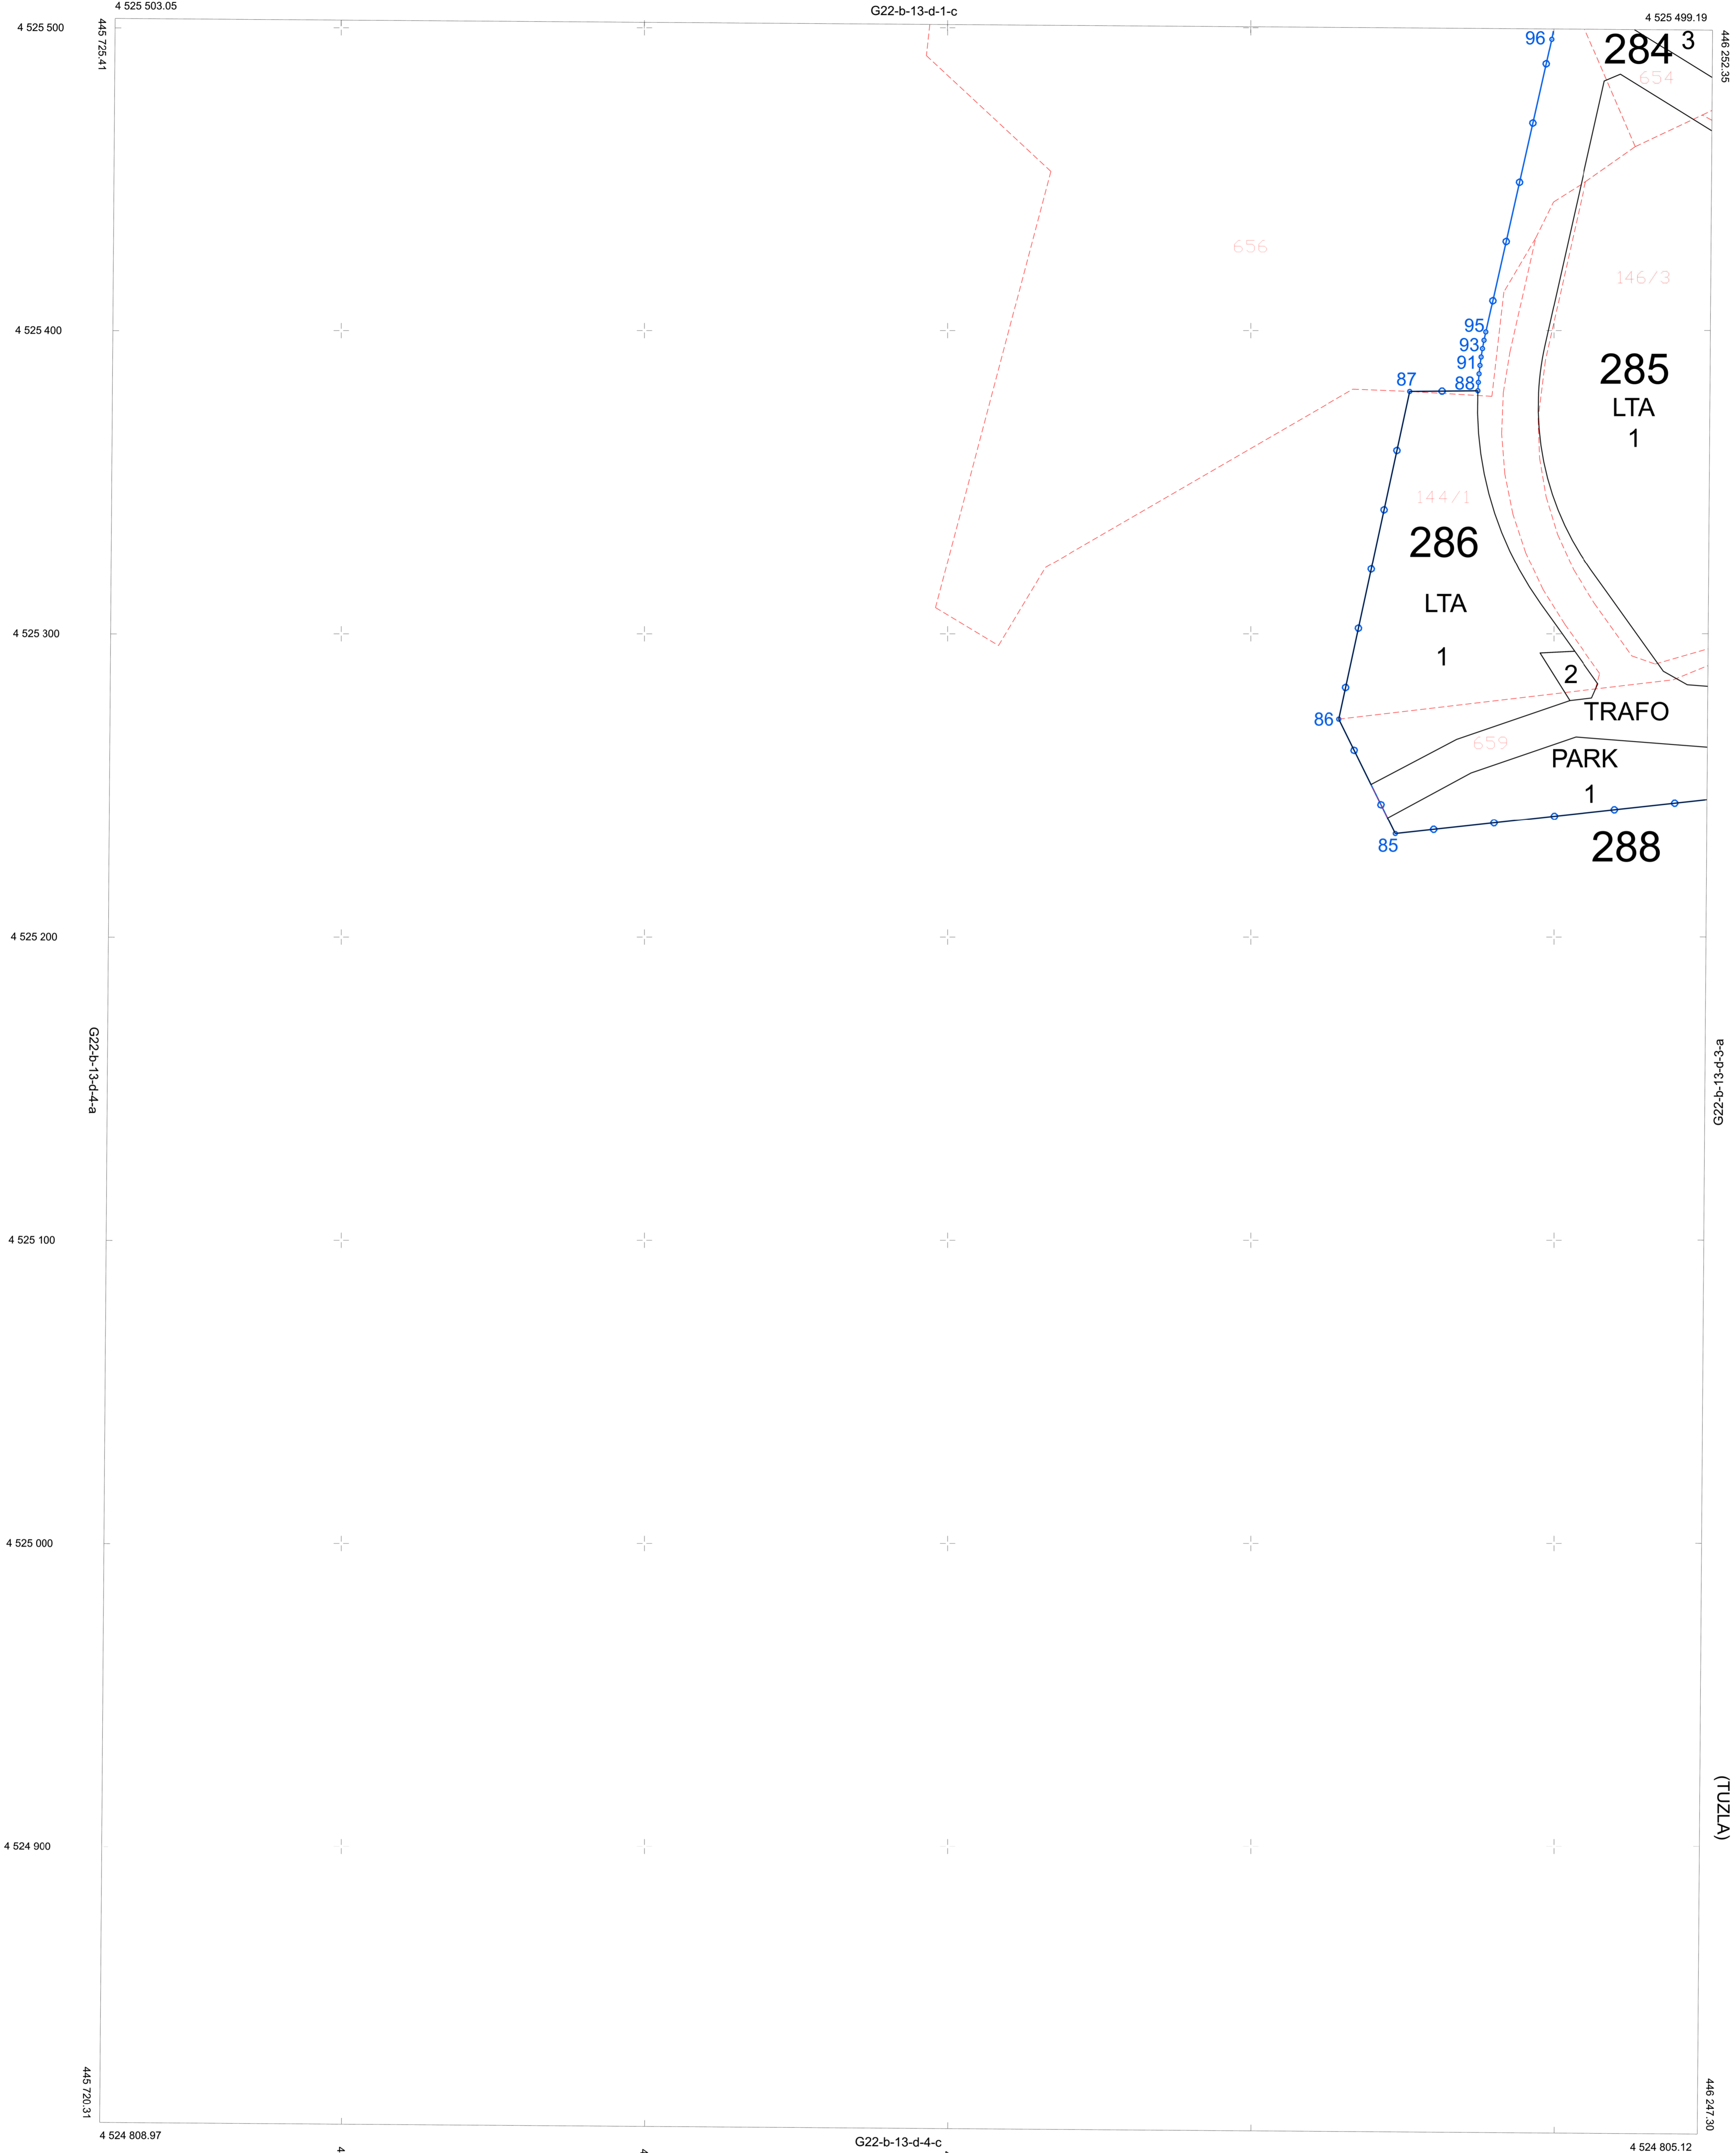

ELİPSÖİD : GRS80  
DATUM : ITRF96  
BAŞLANGIÇ EPOKU : 2005  
PROJEKSİYON : UTM (3)

DOZENLEME SINIRI  
KADASTRO DURUMU  
DAĞITIM PARSELLERİ

1/1000

BAKANLIK MAKAMININ ...../...../..... TARİH VE ..... SAYILI OLURU  
T.C  
ÇEVRE VE ŞEHİRCİLİK BAKANLIĞI  
MEKANSAL PLANLAMA GENEL MÜDÜRLÜĞÜ

İSTANBUL -G22-b-13-d-4-b  
(TUZLA)