

01									22
06									
11	a	b							
16	c	d							
21	22	23	24	25					
G									


a	b								
1		2							
d	c								
4		3							

İSTANBUL - KOCAELİ

(Tuzla - Çayırova)

G22-b-13-c-1-a

G22-b-13-b-4-d

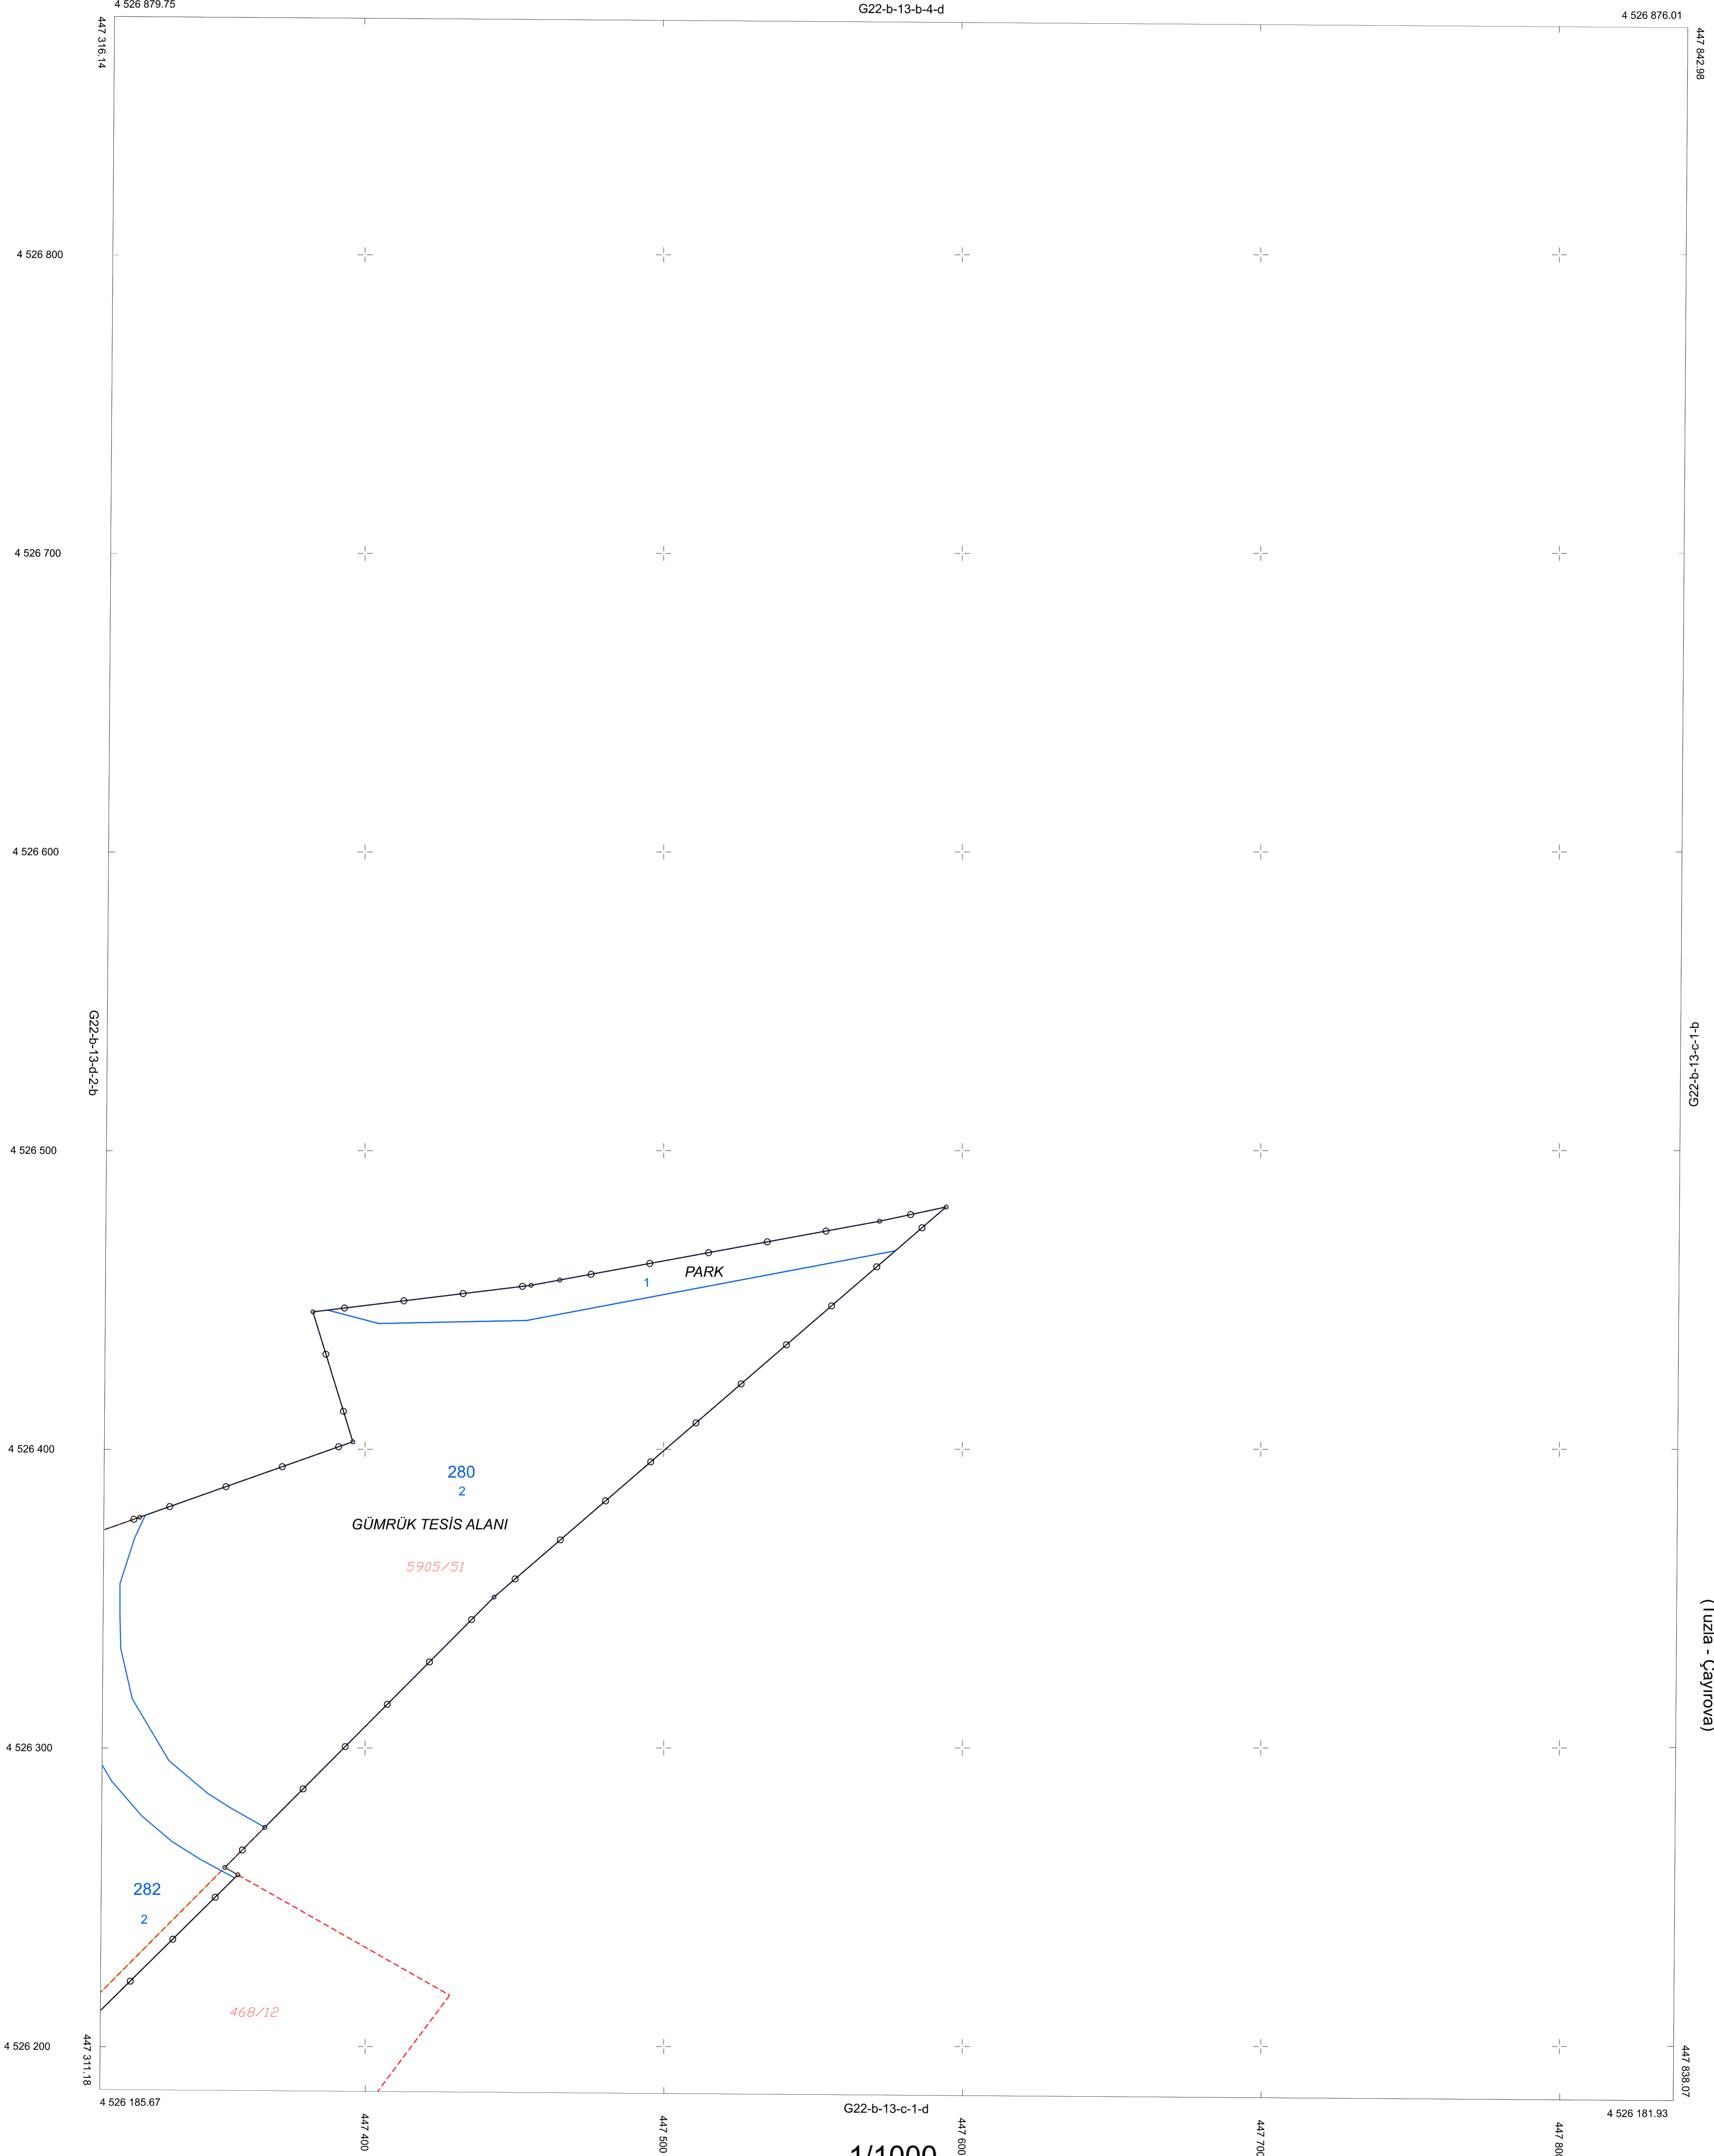

ELİPSOİD : GRS80
DATUM : ITRF96
BAŞLANGIÇ EPOKÜ : 2005
PROJEKSİYON : UTM(3)

Lejant	
	Uygulamaya Tabi Kadastro Parsel Sınırları
	Uygulama Sonrası Parsel Sınırları
	Uygulama Düzenleme Sınırı

BAKANLIK MAKAMININ/...../..... TARİH VE SAYILI OLURU
T.C
ÇEVRE, ŞEHİRCİLİK VE İKLİM DEĞİŞİKLİĞİ BAKANLIĞI
MEKANSAL PLANLAMA GENEL MÜDÜRLÜĞÜ