

01					22
06					
11	a	b			
16			d	c	
21	22	23	24	25	


1	2
d	c
4	3

İSTANBUL - KOCAELİ

(Tuzla - Çayırova)

G22-b-13-d-2-a

G22-b-13-a-3-d

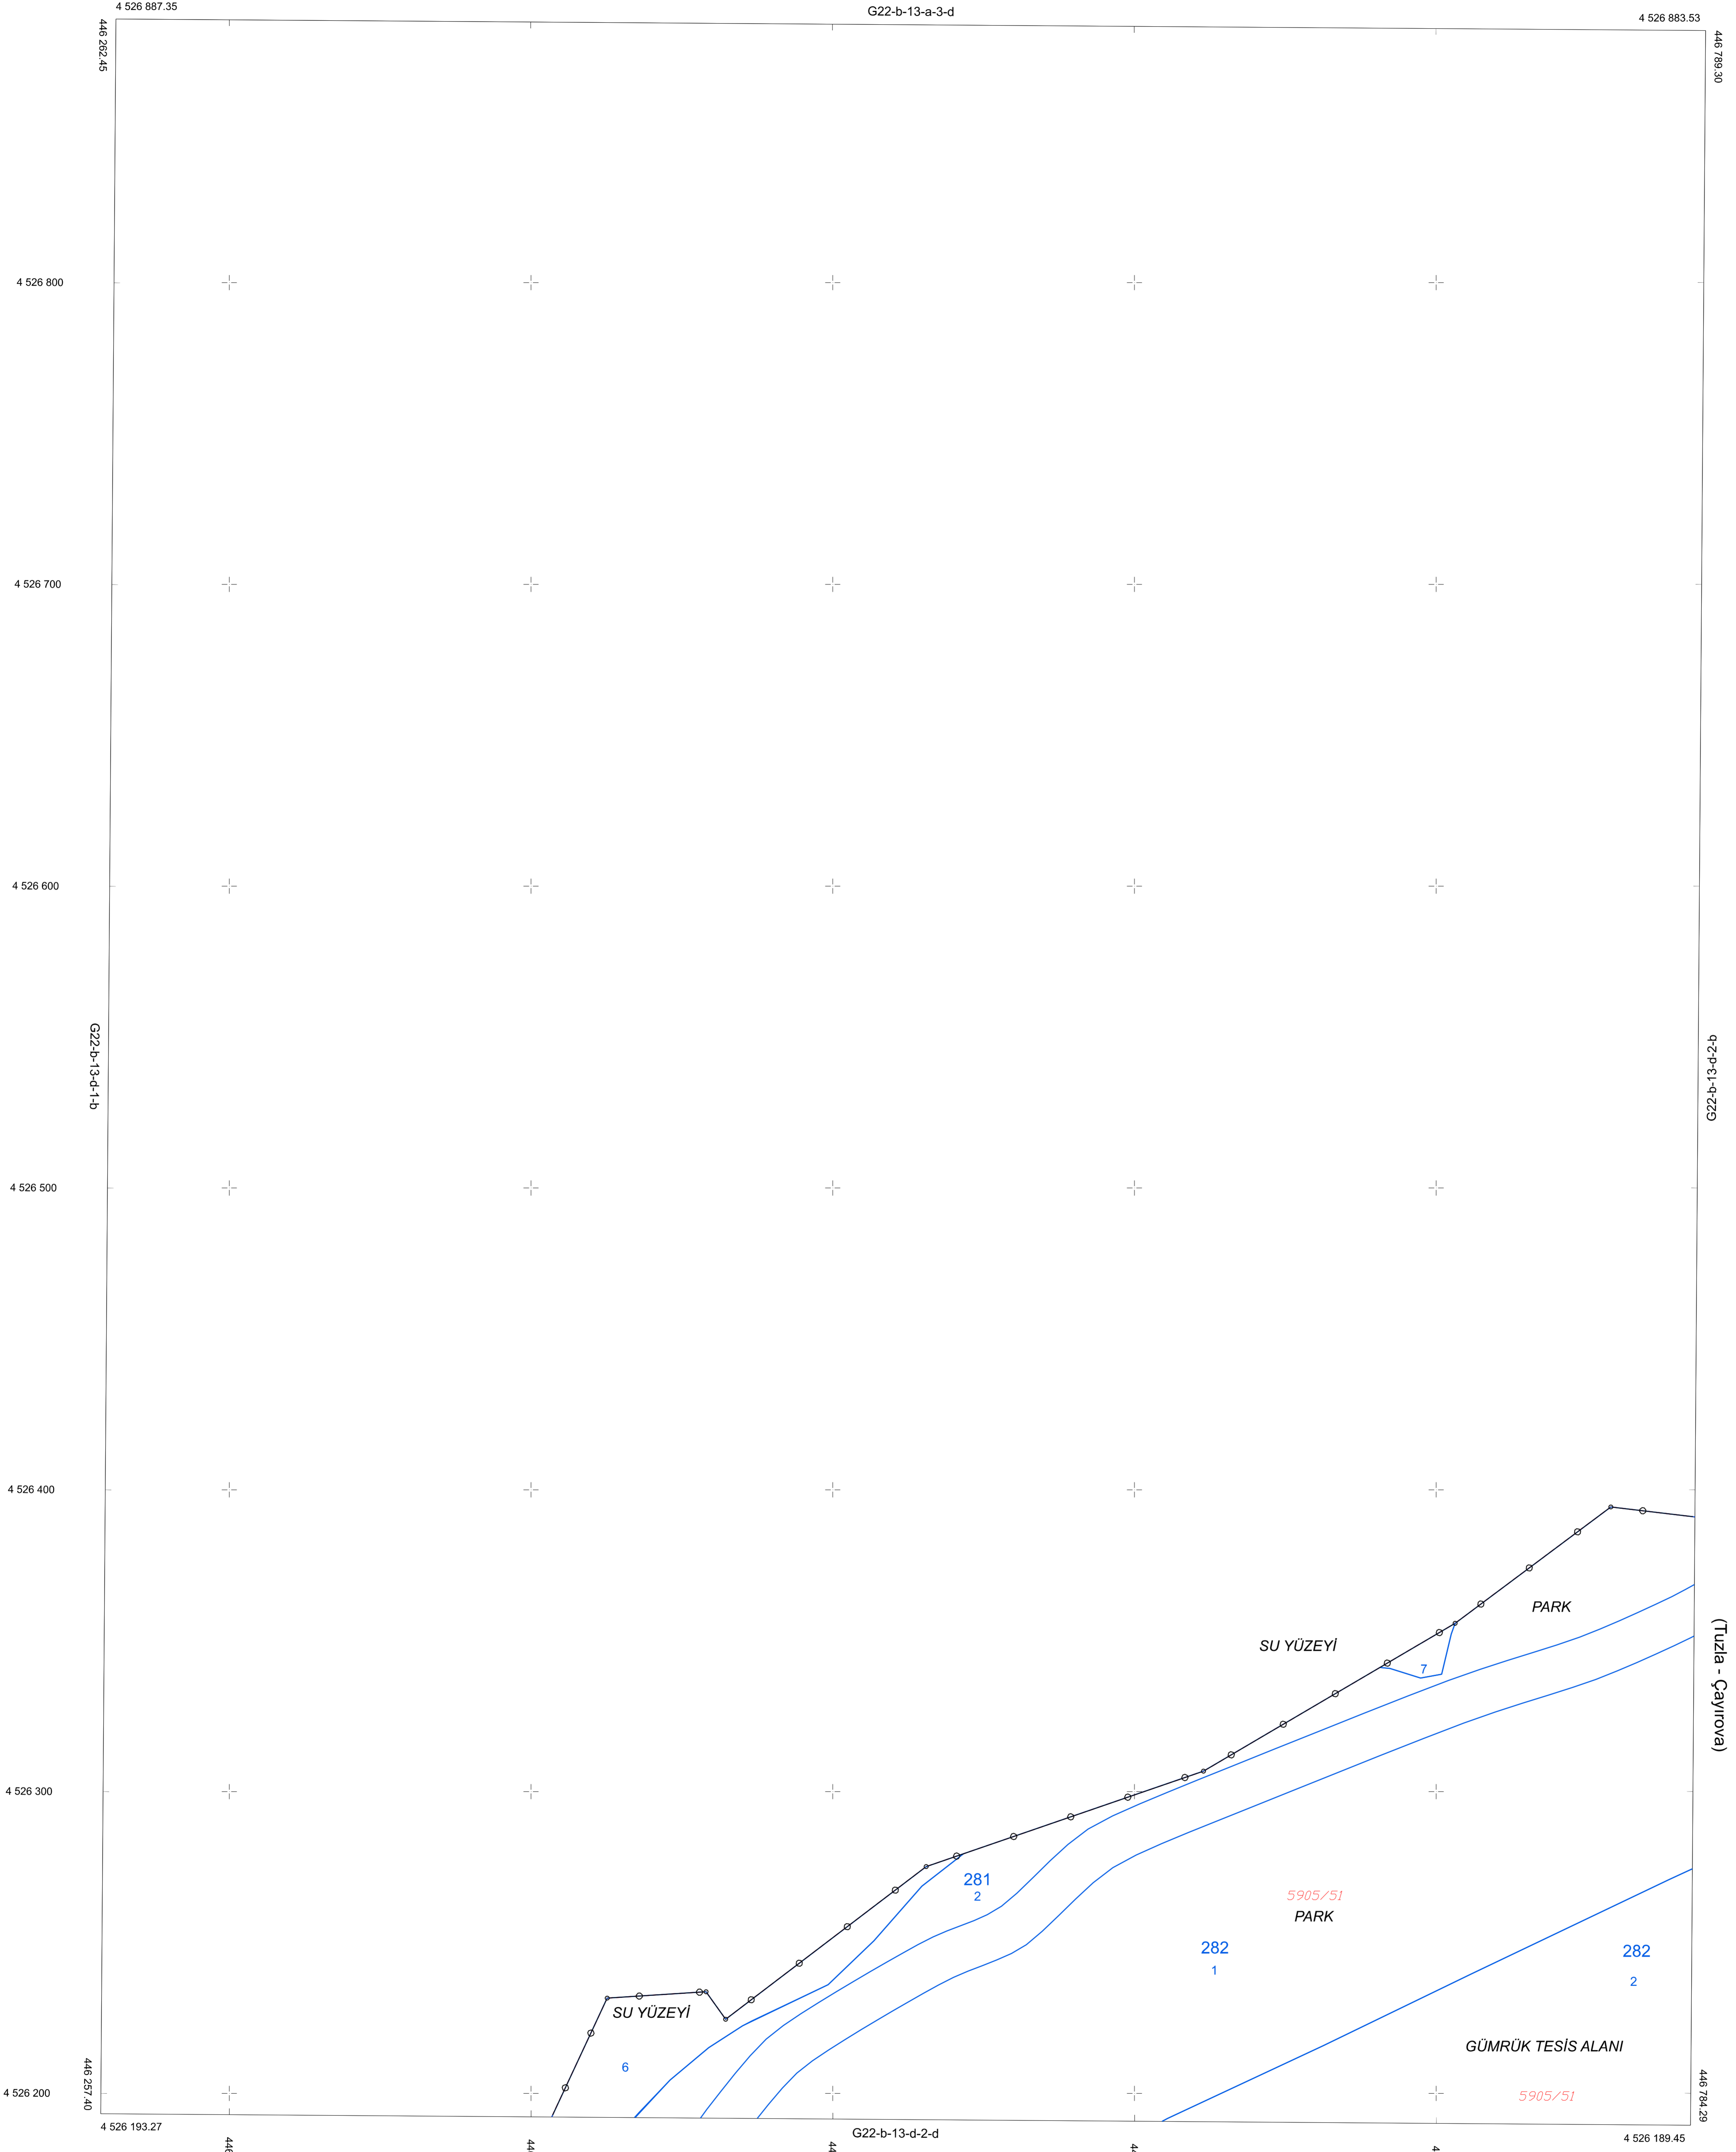

Lejant	
	Uygulamaya Tabi Kadastro Parsel Sınırları
	Uygulama Sonrası Parsel Sınırları
	Uygulama Düzenleme Sınırı

ELİPSOİD : GRS80
DATUM : ITRF96
BAŞLANGIÇ EPOKÜ : 2005
PROJEKSİYON : UTM(3)

BAKANLIK MAKAMININ/...../..... TARİH VE SAYILI OLURU
T.C
ÇEVRE, ŞEHİRCİLİK VE İKLİM DEĞİŞİKLİĞİ BAKANLIĞI
MEKANSAL PLANLAMA GENEL MÜDÜRLÜĞÜ