

01						22
06						
11	a	b				
16	z	e				
21	22	23	24	25		


1	a	b
2	d	e
3		
4		

İSTANBUL - KOCAELİ

(Tuzla - Çayırova)

G22-b-13-d-2-b

G22-b-13-a-3-c

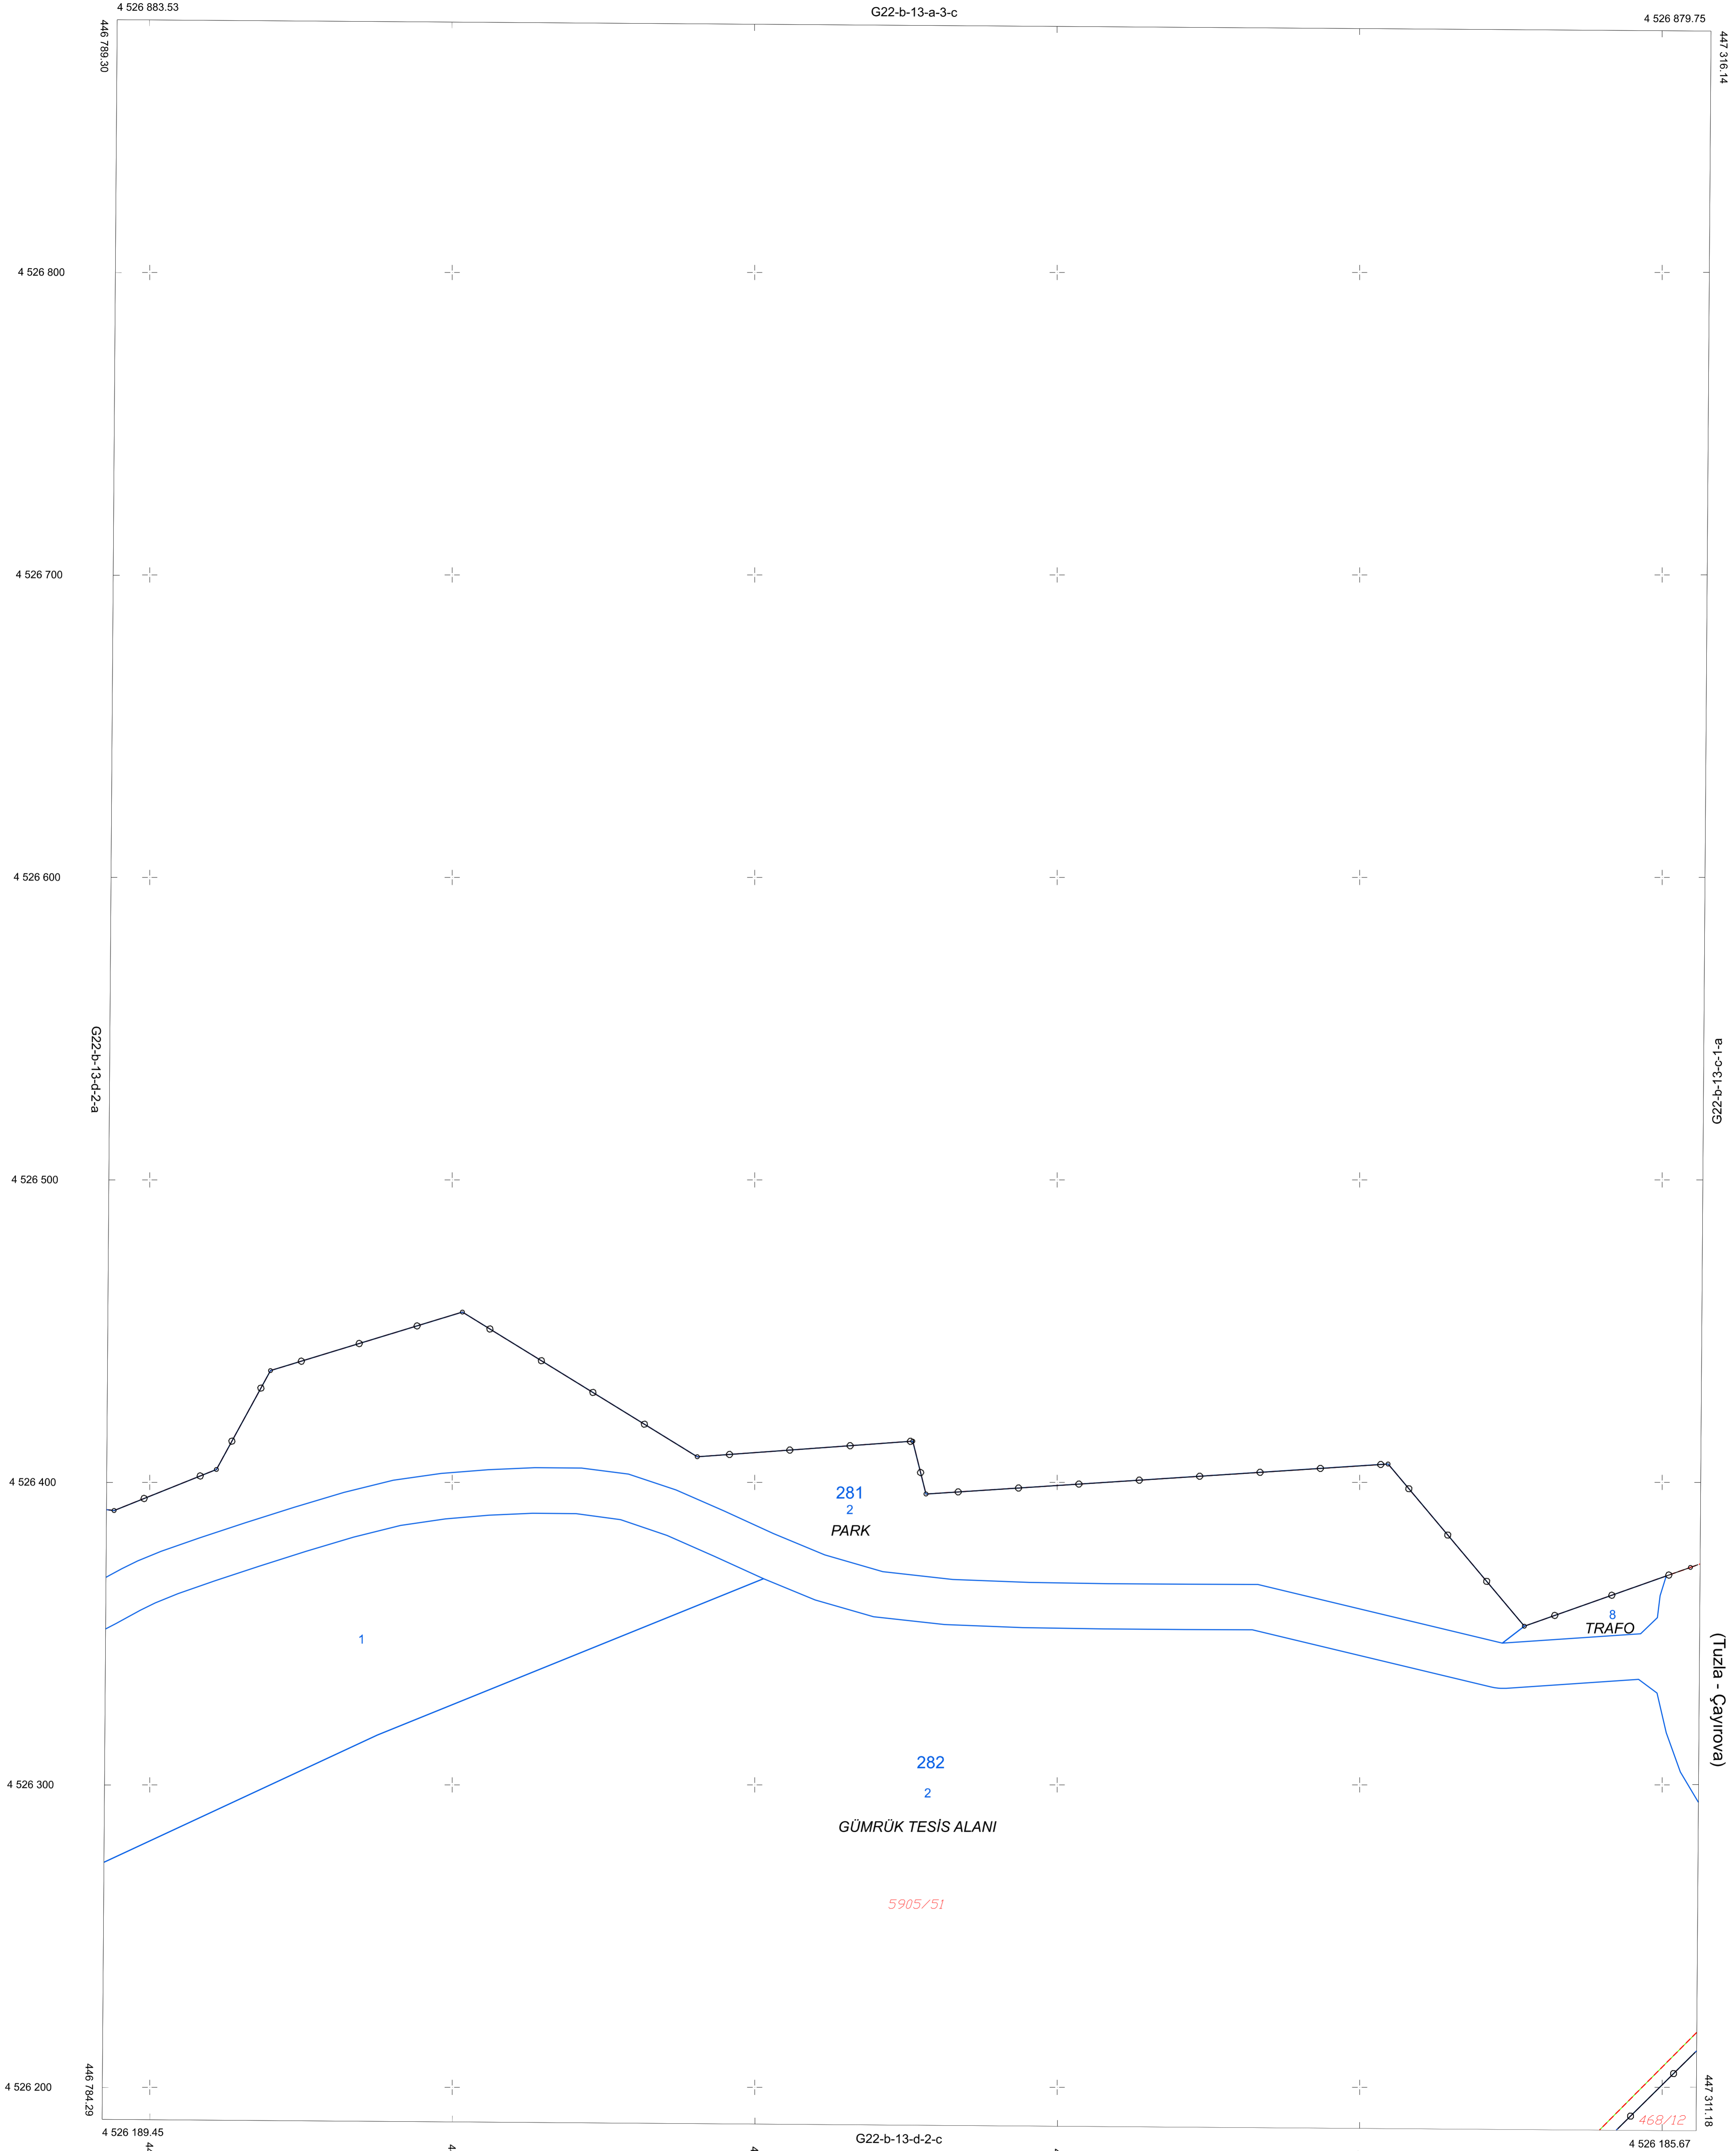

ELİPSOİD : GRS80
DATUM : ITRF96
BAŞLANGIÇ EPOKÜ : 2005
PROJEKSİYON : UTM(3)

Uygulamaya Tabi Kadastro Parsel Sınırları
Uygulama Sonrası Parsel Sınırları
Uygulama Düzenleme Sınırı

1/1000

BAKANLIK MAKAMININ/...../..... TARİH VE SAYILI OLURU
T.C.
ÇEVRE, ŞEHİRCİLİK VE İKLİM DEĞİŞİKLİĞİ BAKANLIĞI
MEKANSAL PLANLAMA GENEL MÜDÜRLÜĞÜ