

Kocaeli İl, Çayırova İlçesi, Çayırova-Yeni Mahalle Sınırları İçerisinde Kalan Ve Rezerv Yapı Alanı İlan Edilen 5371-5377-5378-5379-5380-5562 Adalar İçin Hazırlanan Uygulama İmar Planı Değişikliği

G22B-18D-2C

Dosya No : 419732001  
Plan No : 019-41107153  
Ölçek : 1/1.000


Kocaeli İl, Çayırova İlçesi, Çayırova ve Yeni Mahalleleri, 2.15 ha rezerv yapı alanında kalan 5371, 5377, 5378, 5379, 5380 ve 5562 adadındaki muhtelif parselere ilişkin 2. safhalık 1/1000 ölçekli uygulama imar planı değişikliği, 6306 sayılı Kanun'un 6. maddesi hükümleri uyarınca onaylandı.

T.C.  
ÇEVRE, ŞEHİRCİLİK VE İKLİM DEĞİŞİKLİĞİ BAKANLIĞI  
Mekânsal Planlama Genel Müdürlüğü

## ÇAYIROVA İLÇESİ (Çayırova Beldesi)


KOCAELİ

G22-b-18-d-2-c

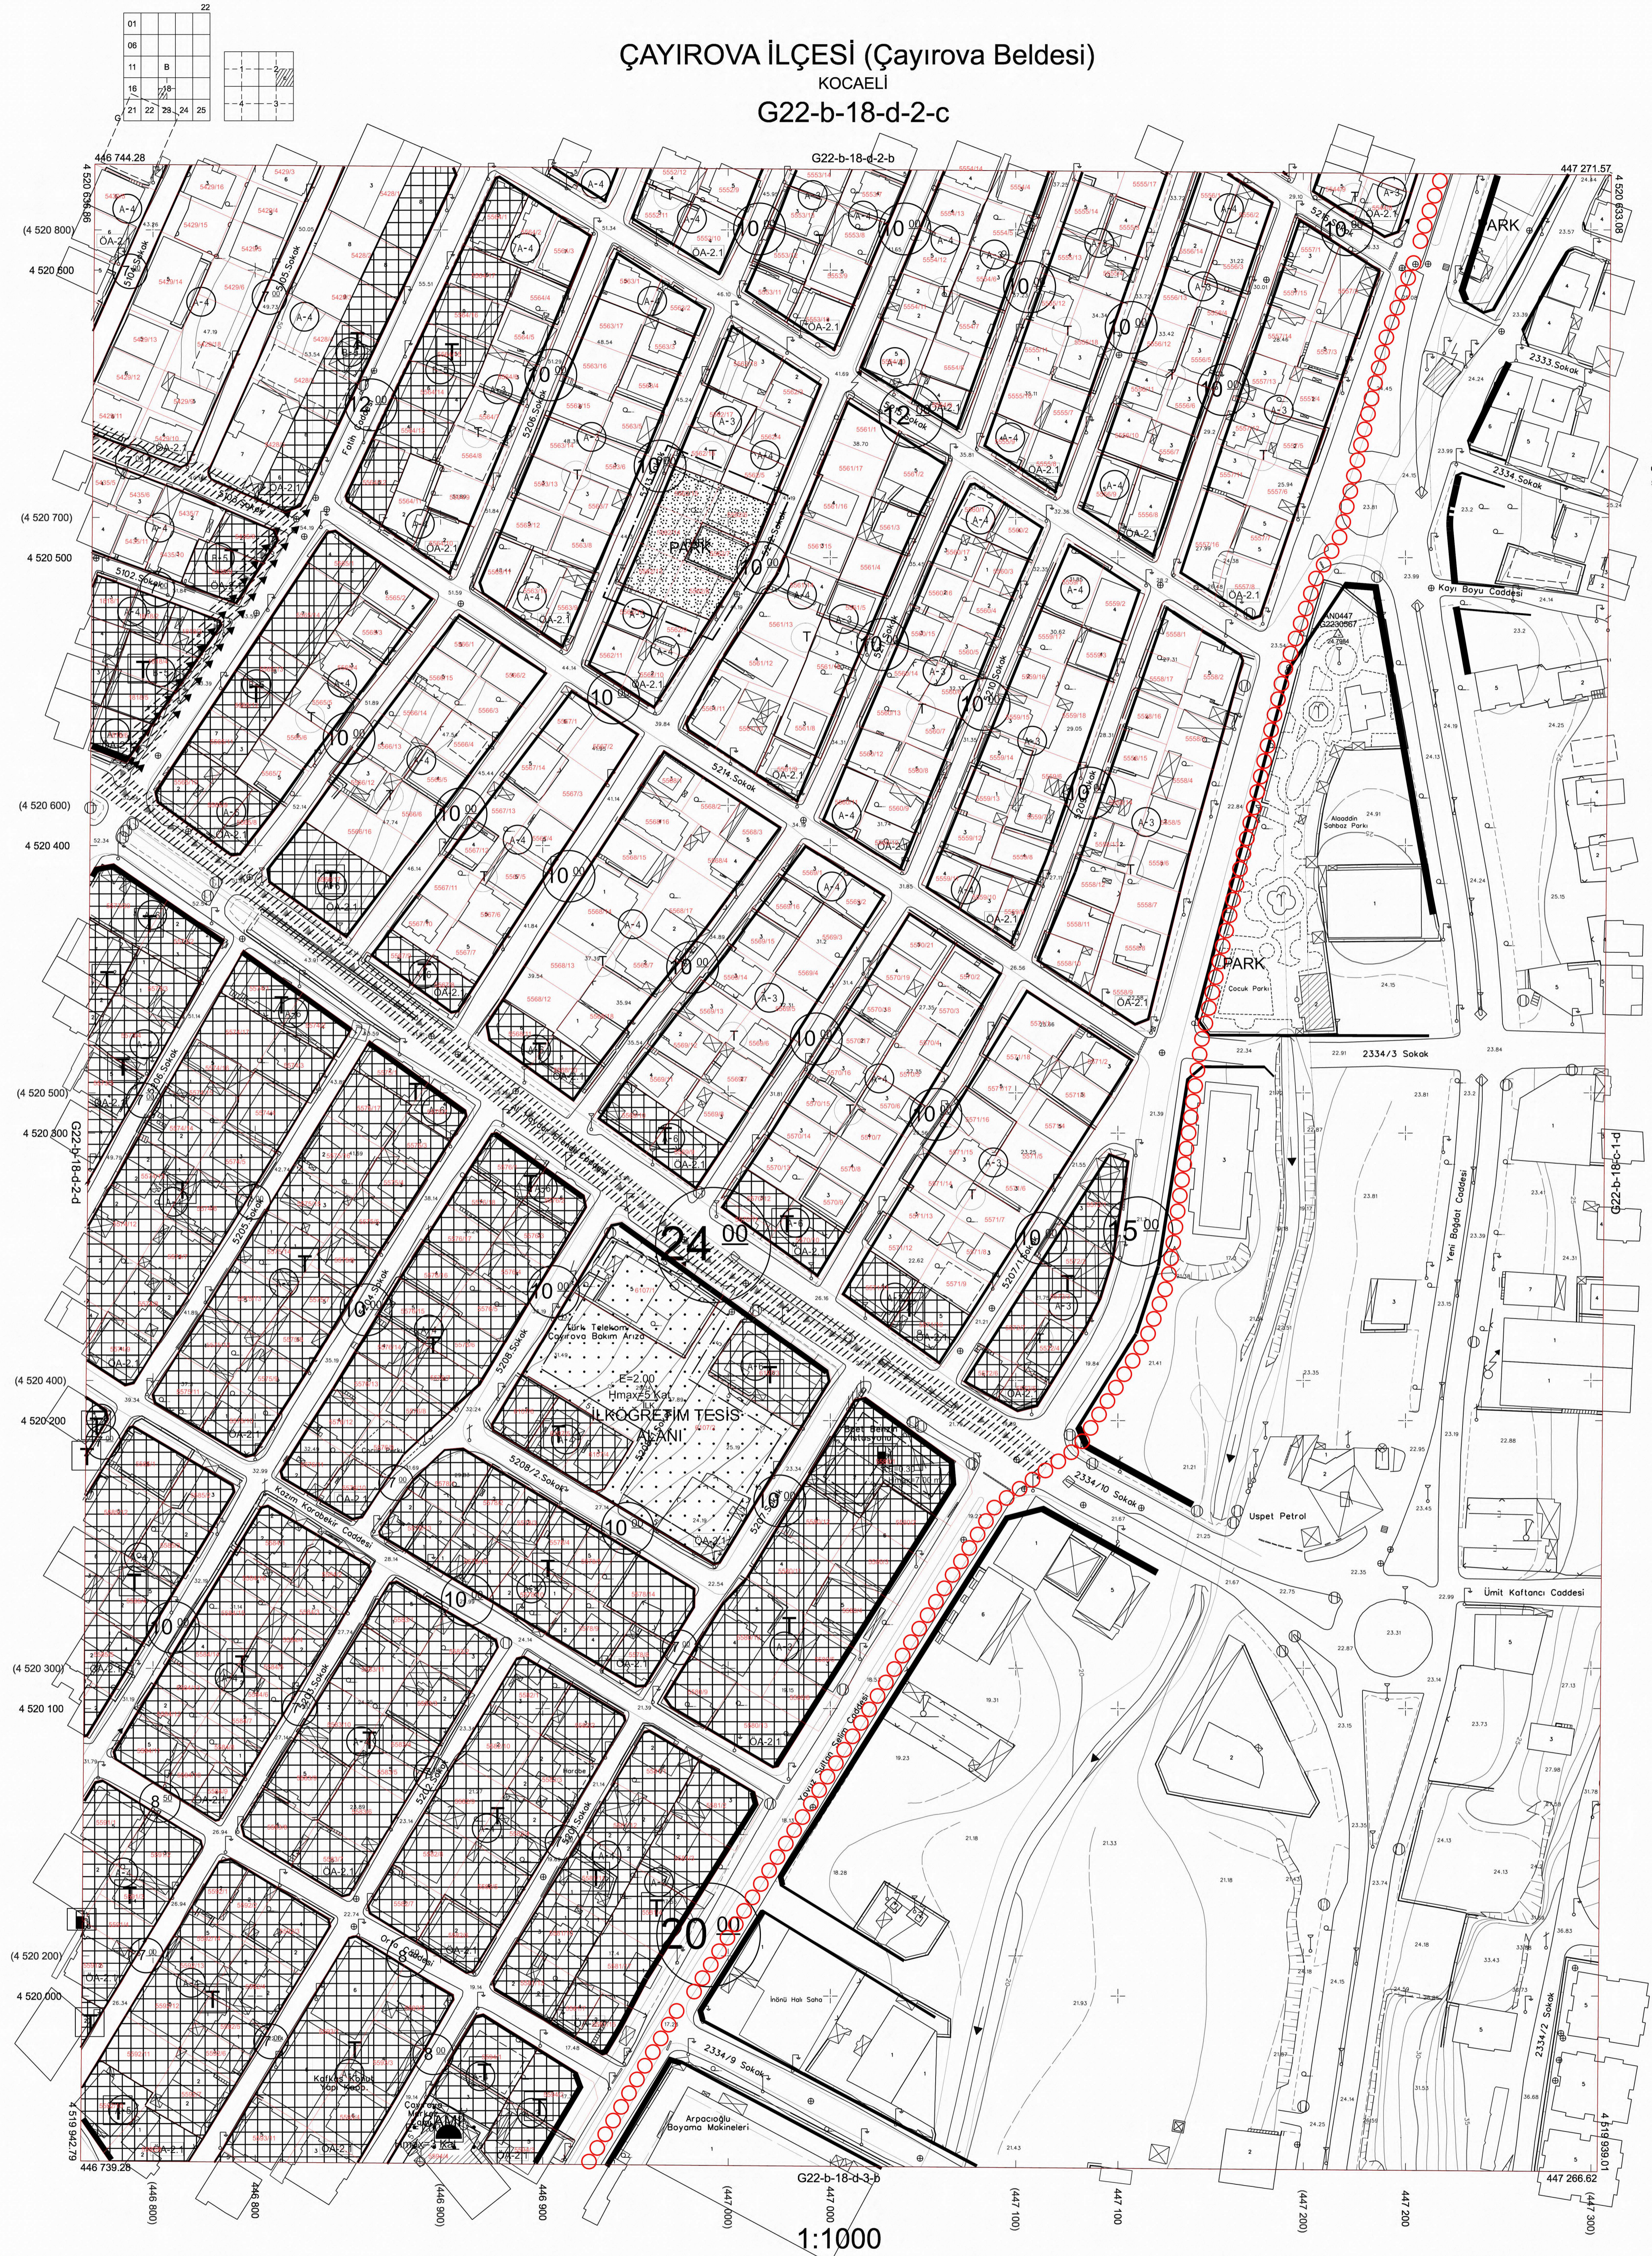

Kocaeli Büyükşehir Belediyesi tarafından Fotogrametrik yöntemle yapılmış Kocaeli iline ait 1/1000 ölçekli sayısal Halihazır Harita 3194 sayılı İmar Kanununun 7/a maddesine göre incelendi ve onandı.

28-11-2011

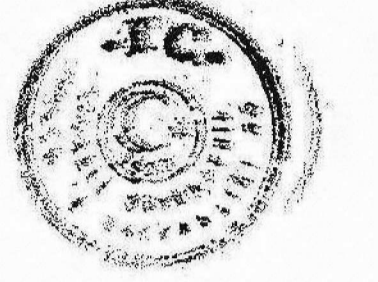

Bayram Adını  
GÖKMEN MENGÜÇ  
İmar ve Şehircilik Dairesi Başkanı

ÇAYIROVA İLÇESİ (Çayırova Beldesi) G22-b-18-d-2-c

KOCAELİ

Koordinatlar ve pafta bölümlenmesi en son güncellenmiş TUTGA'ya bağlı 2005.0 epöğünde, GRS80 elipsoidi ve Transversal Mercator (TM) izdüşümünde düzenlenmiştir.

Ağustos 2010 tarihinde çekilen renkli hava fotoğraflarından üretilmiştir. Yapılar saçak çizgileriyle gösterilmiştir.

Yüklenici Firma : KUTLUBEY HARİTA A.Ş.  
ÇETİNKAYA İMAR A.Ş.  
(Ortak Girişim)

PROJE YÖNETİCİSİ

ALTAN ÇETİNKAYA  
Harita Mühendisi

Harita Mühendisi

Harita Mühendisi

Harita Yüksek Mühendisi

Harita Yüksek Mühendisi

SELİM SAYDAN

DİLEK AYDIN

EŞREF AKIŞ

HAKAN İLHAN

KONTROL

HALİHAZIR HARİTA ŞEFİ

İSMAIL SEYREK

Harita Mühendisi

Harita Mühendisi

PROJE YÖNETİCİSİ

HARİTA ŞUBE MÜDÜRÜ V.

SERKAN ONUR

Harita Yüksek Mühendisi