



KOCAELİ İLİ, DİLOVASI İLÇESİ
DEMİRCİLER MAHALLESİ
2107 VE 2217 PARSELLER REZERV YAPI ALANI
UYGULAMA İMAR PLANI DEĞİŞİKLİĞİ

G23A12D4A G23A12D4B

Dosya No : 412732004
Plan No : UİP-411093599
Ölçek : 1/1.000
Kocaeli İl, Dilovası İlçesi, Demirciler Mahallesi, 2107 ve 2217 Parseller Rezerv
Yapı Alanı (2 parça) 1/1.000 ölçekli Uygulama İmar Planı Değişikliği, 6306 sayılı
Afet Riski Altındaki Alanların Dönüştürülmesi Hakkındaki Kanunun 6.
Maddesinin 6. Fikri ve 3194 sayılı İmar Kanunu'nun 63-Maddesi 11/g hükmü
uyarınca onaylandı.
/ /
T.C.
ÇEVRE, ŞEHİRCİLİK VE İKLİM DEĞİŞİKLİĞİ BAKANLIĞI
Mekânsal Planlama Genel Müdürlüğü

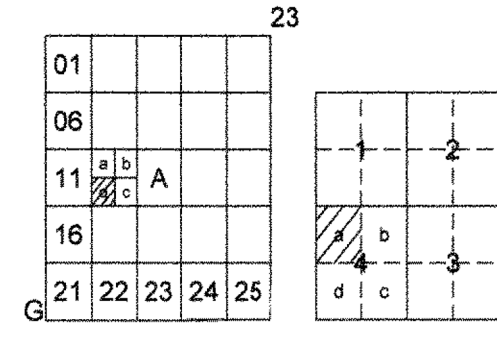

DİLOVASI - KÖSELER (KOCAELİ) G23-a-12-d-4-a

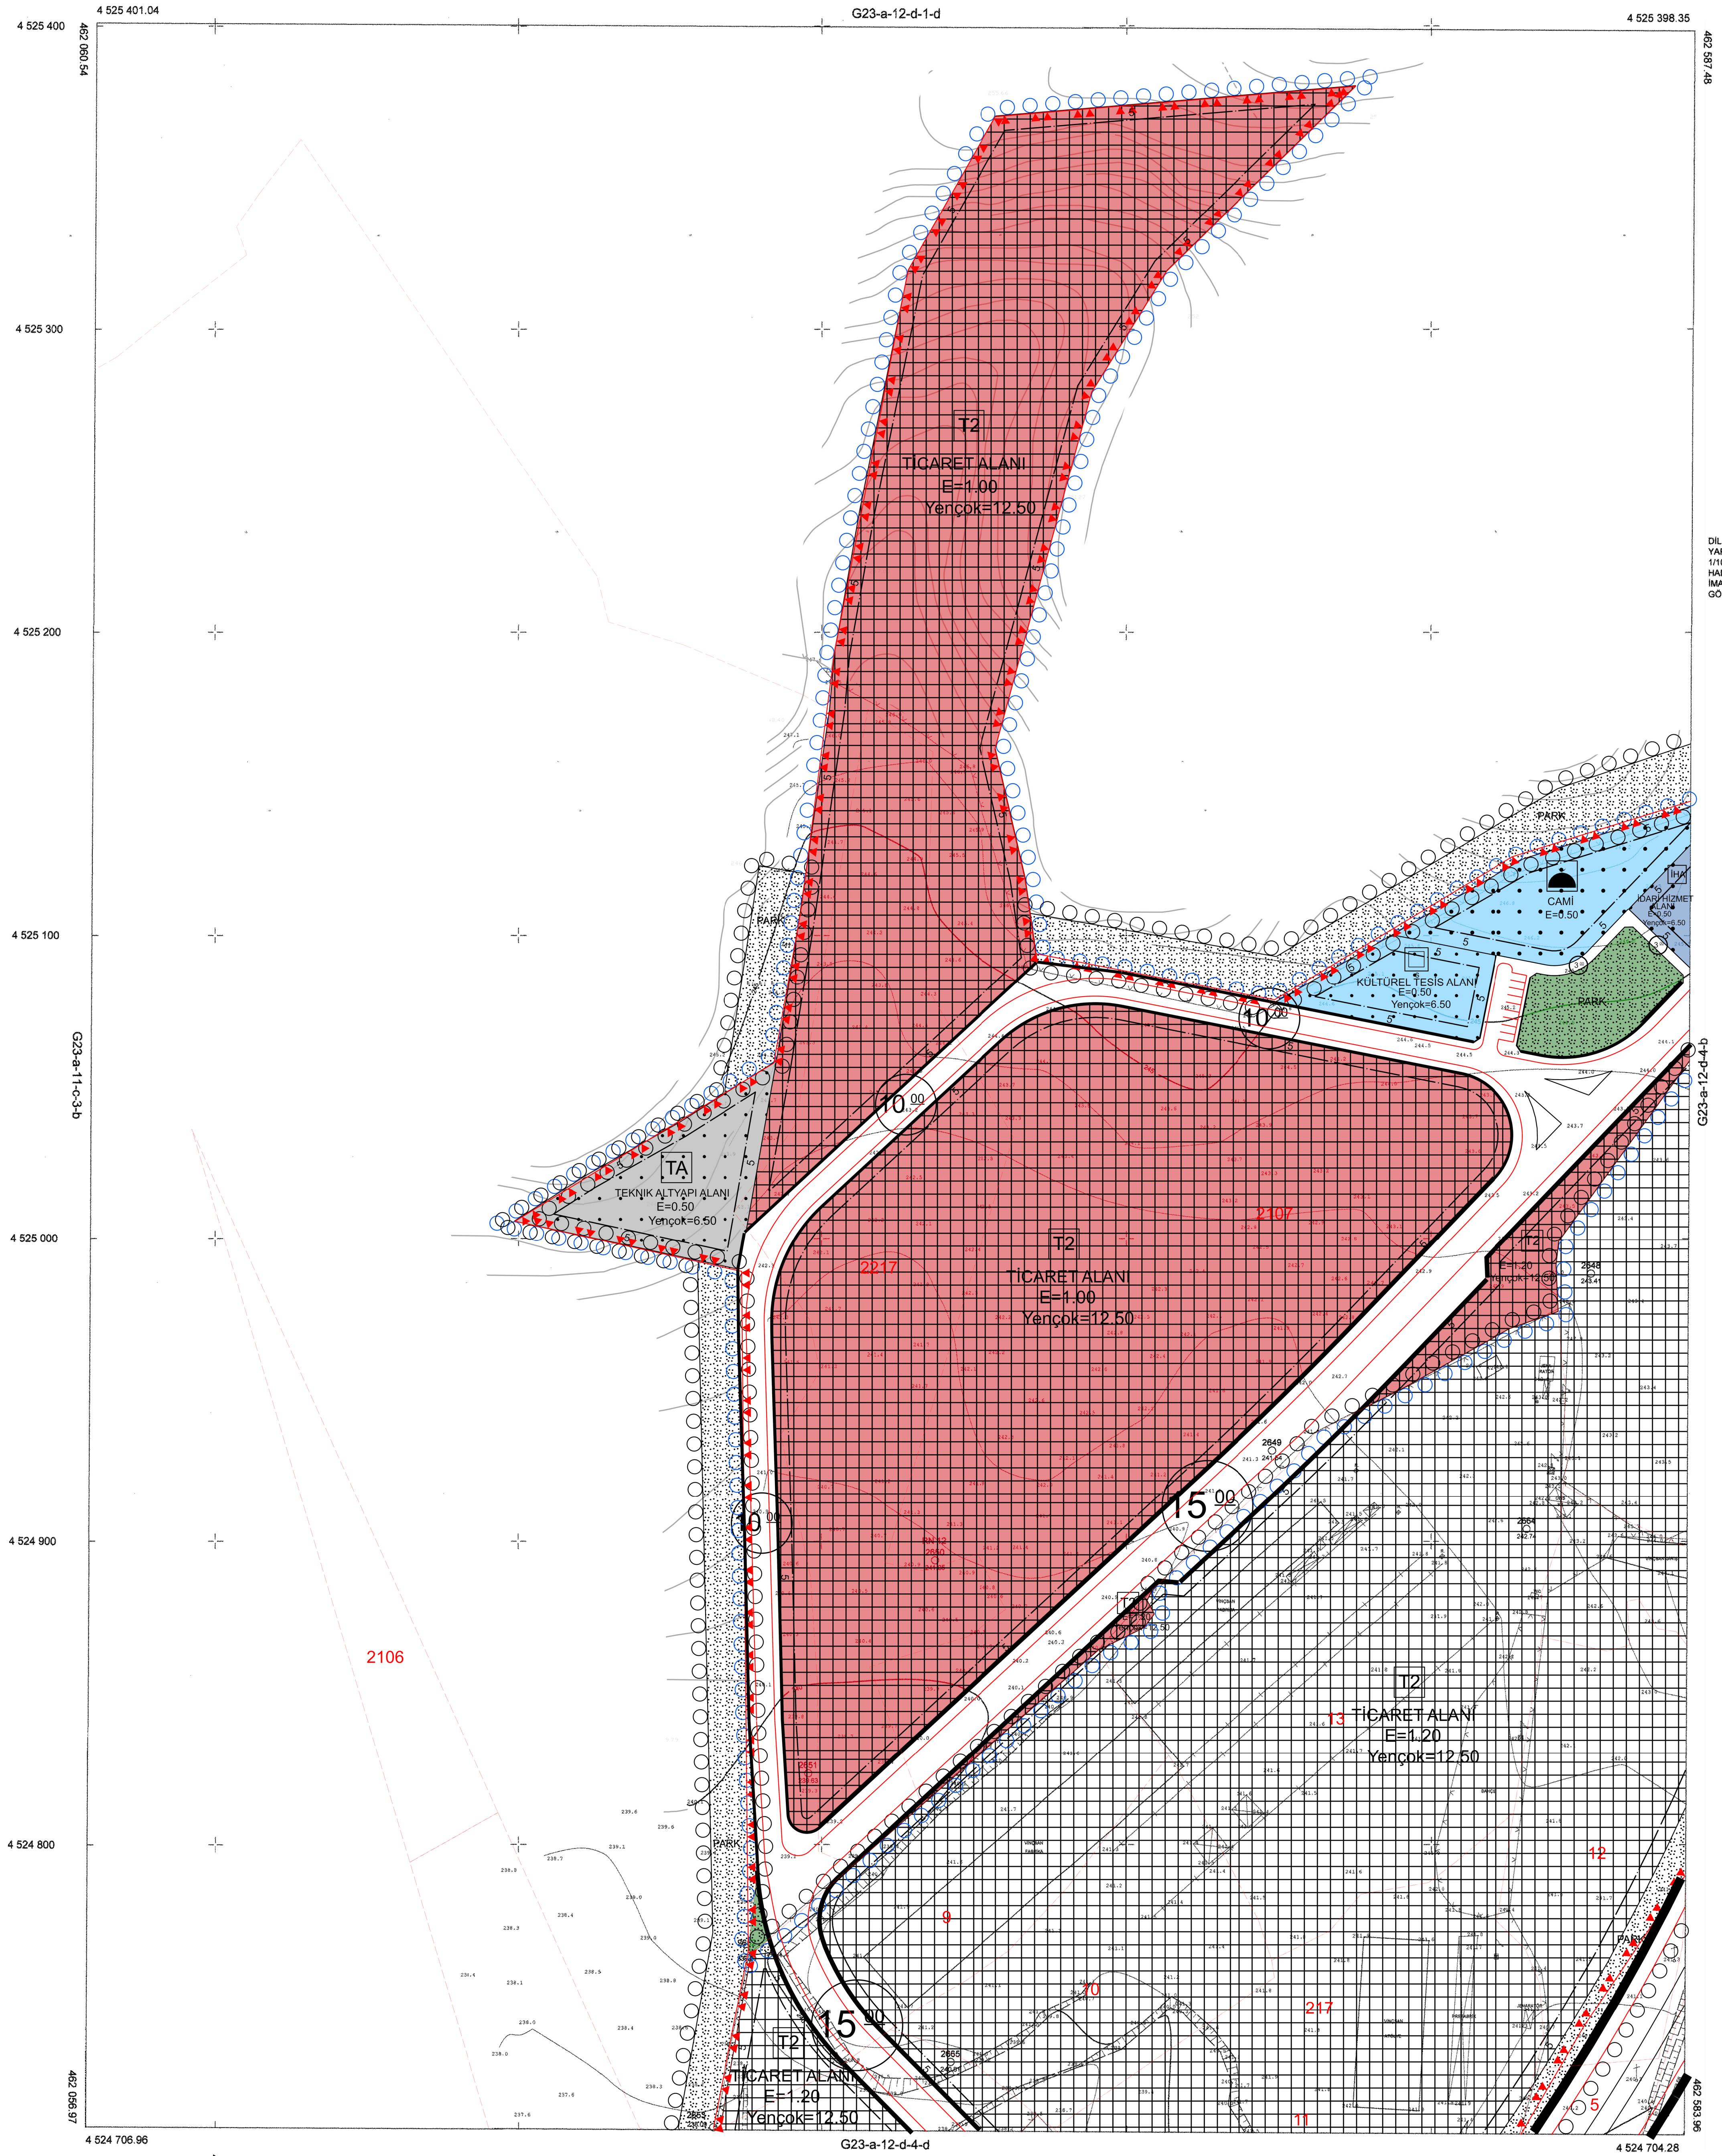

DİLOVASI BELEDİYESİ TARAFINDAN
YAPILAN KÖSELER KÖYÜNE AIT
1:1000 ÖLÇEKLİ 29 ADET
HALİHAZIR HARİTA 3194 SAYILI
İMAR KANUNUNUN 7/İ MADDESİNE
GÖRE İNCELENDİ VE ONAYDI.

10311
DİLOVASI BELEDİYE BAŞKANI
Cemil YAMAN

ELIPSİD GRS 80
DATUM ITRF96
BAŞLANGIÇ EPÖKÜ 2000.45
PROJEKSİYON UTM(3)

MÜTEAHHİT : DENGİ HARİTA İNŞAAT VE YAPI
ELEMENLARI SAN. TİC. LTD. ŞTİ.
MESUL MÜH. : Osman İsmet DEMİR
Harita ve Kadastro Müh.
TERSİMAT : Fatih KARAKUŞ
Harita ve Kadastro Tekn.

1:1000

Nuh KASAP
Harita ve Kadastro Tekn.

KONTROL
Haluk KASAP
Harita ve Kadastro Müh.

Hüseyin ÖZTÜRK
Resmî Proje Müh. V.

DİLOVASI - KÖSELER G23-a-12-d-4-a
(KOCAELİ)