

G23A12D4A	G23A12D4B
------------------	------------------


23

01				
06				
11	a	b		
16		c		
21	22	23	24	25

G

1		2
a	b	
d	c	3

G23-a-12-d-1-c

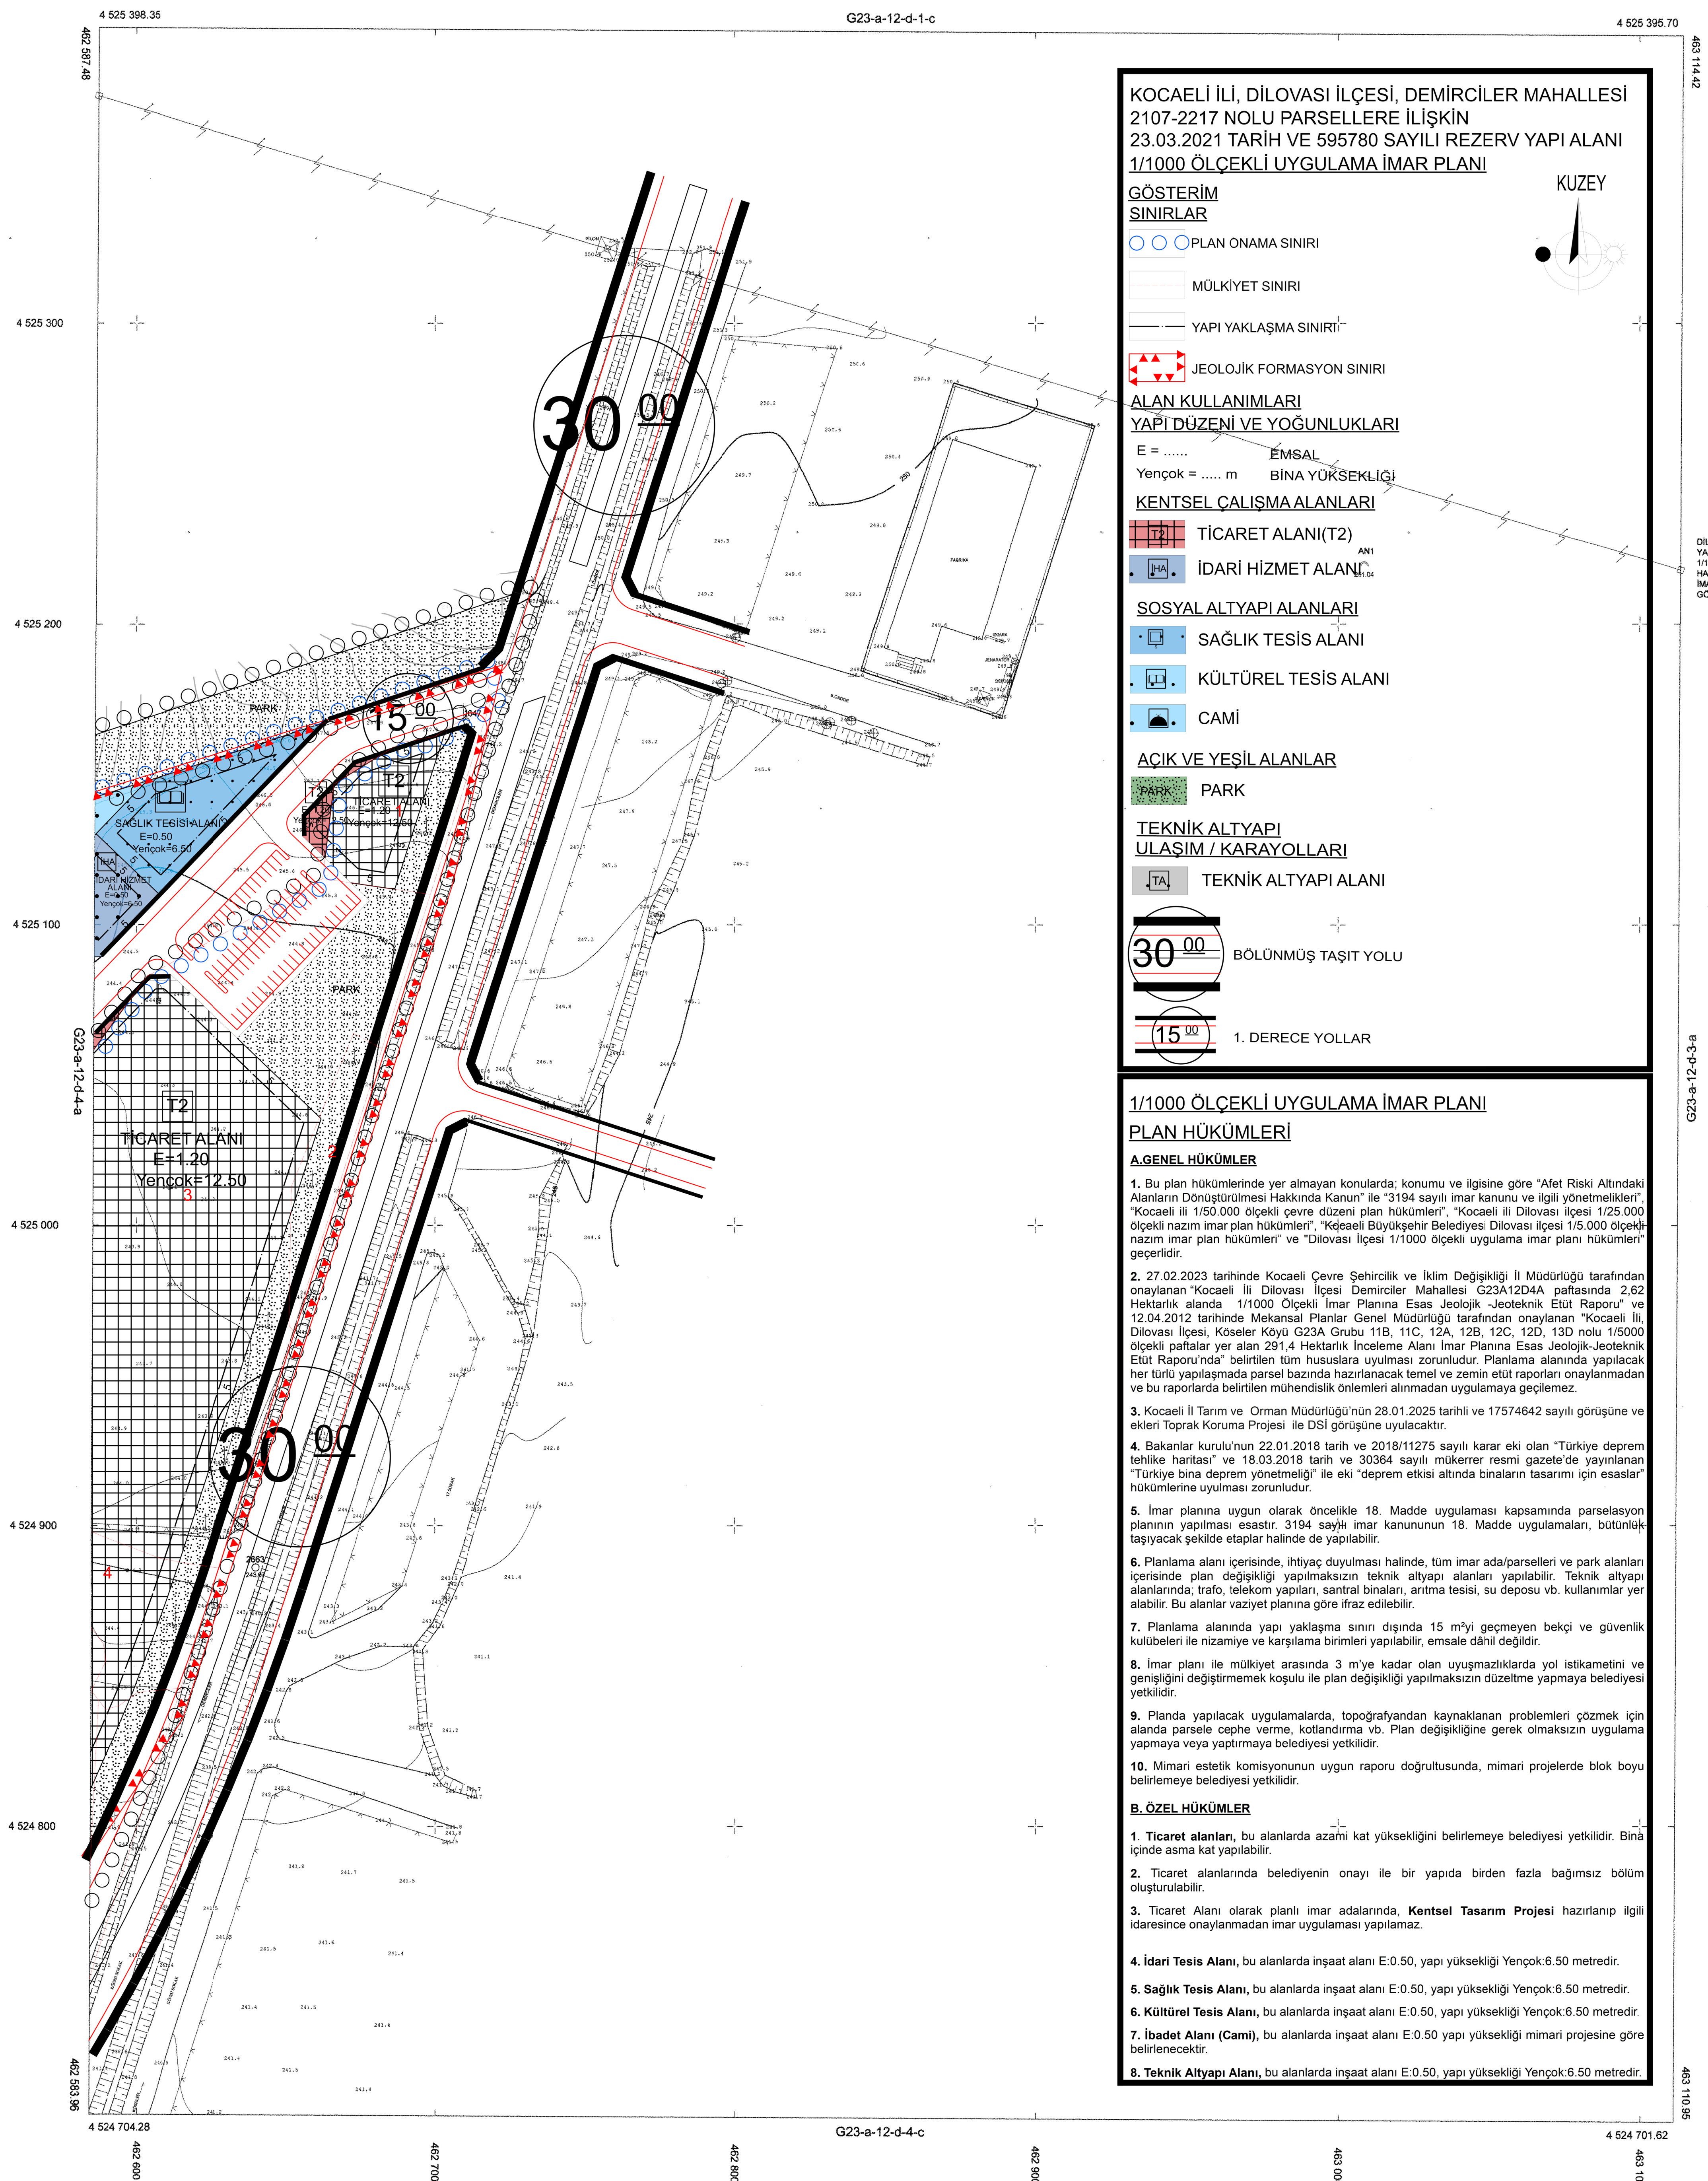

LOVASI BELEDİYESİ TARAFINDAN
PTIRILAN KÖSELER KÖYÜNE AIT
000 ÖLÇEKLİ 29 ADET
LİHAZIR HARİTA 3194 SAYILI
AR KANUNUNUN 7/a MADDESİNE
GÖRE İNCELENDİ VE ONANDI.

LOVASI BELEDİYE BAŞKANI
Cemil YAMAN

DİLOVASI - KÖSELER G23-a-12-d-4-b
(KOCALI)

ELİPSOİD:GRS 80
DATUM:ITRF96
BAŞLANGIÇ EPOKU:2000.45
PROJEKSİYON:UTM(3)

MÜTEAHHİT : DENGELİ HARİTA İNŞAAT VE YAPILAR
ELEMANLARI SAN. TİC. LTD. ŞTİ.

MESUL MÜH. : Osman İsmet DEMİR
Harita ve Kadastro Müh.

TERSİMAT : Fatih KARAKUŞ
Harita ve Kadastro Tekn.

1:1000

Nuh MEMİŞ
Harita ve Kadastro Tekni

KONTROL
Haluk KASAP
Harita ve Kadastro Müh.

Müşeyin ÖZTÜRK
İlan ve Proje MÜD. V)